


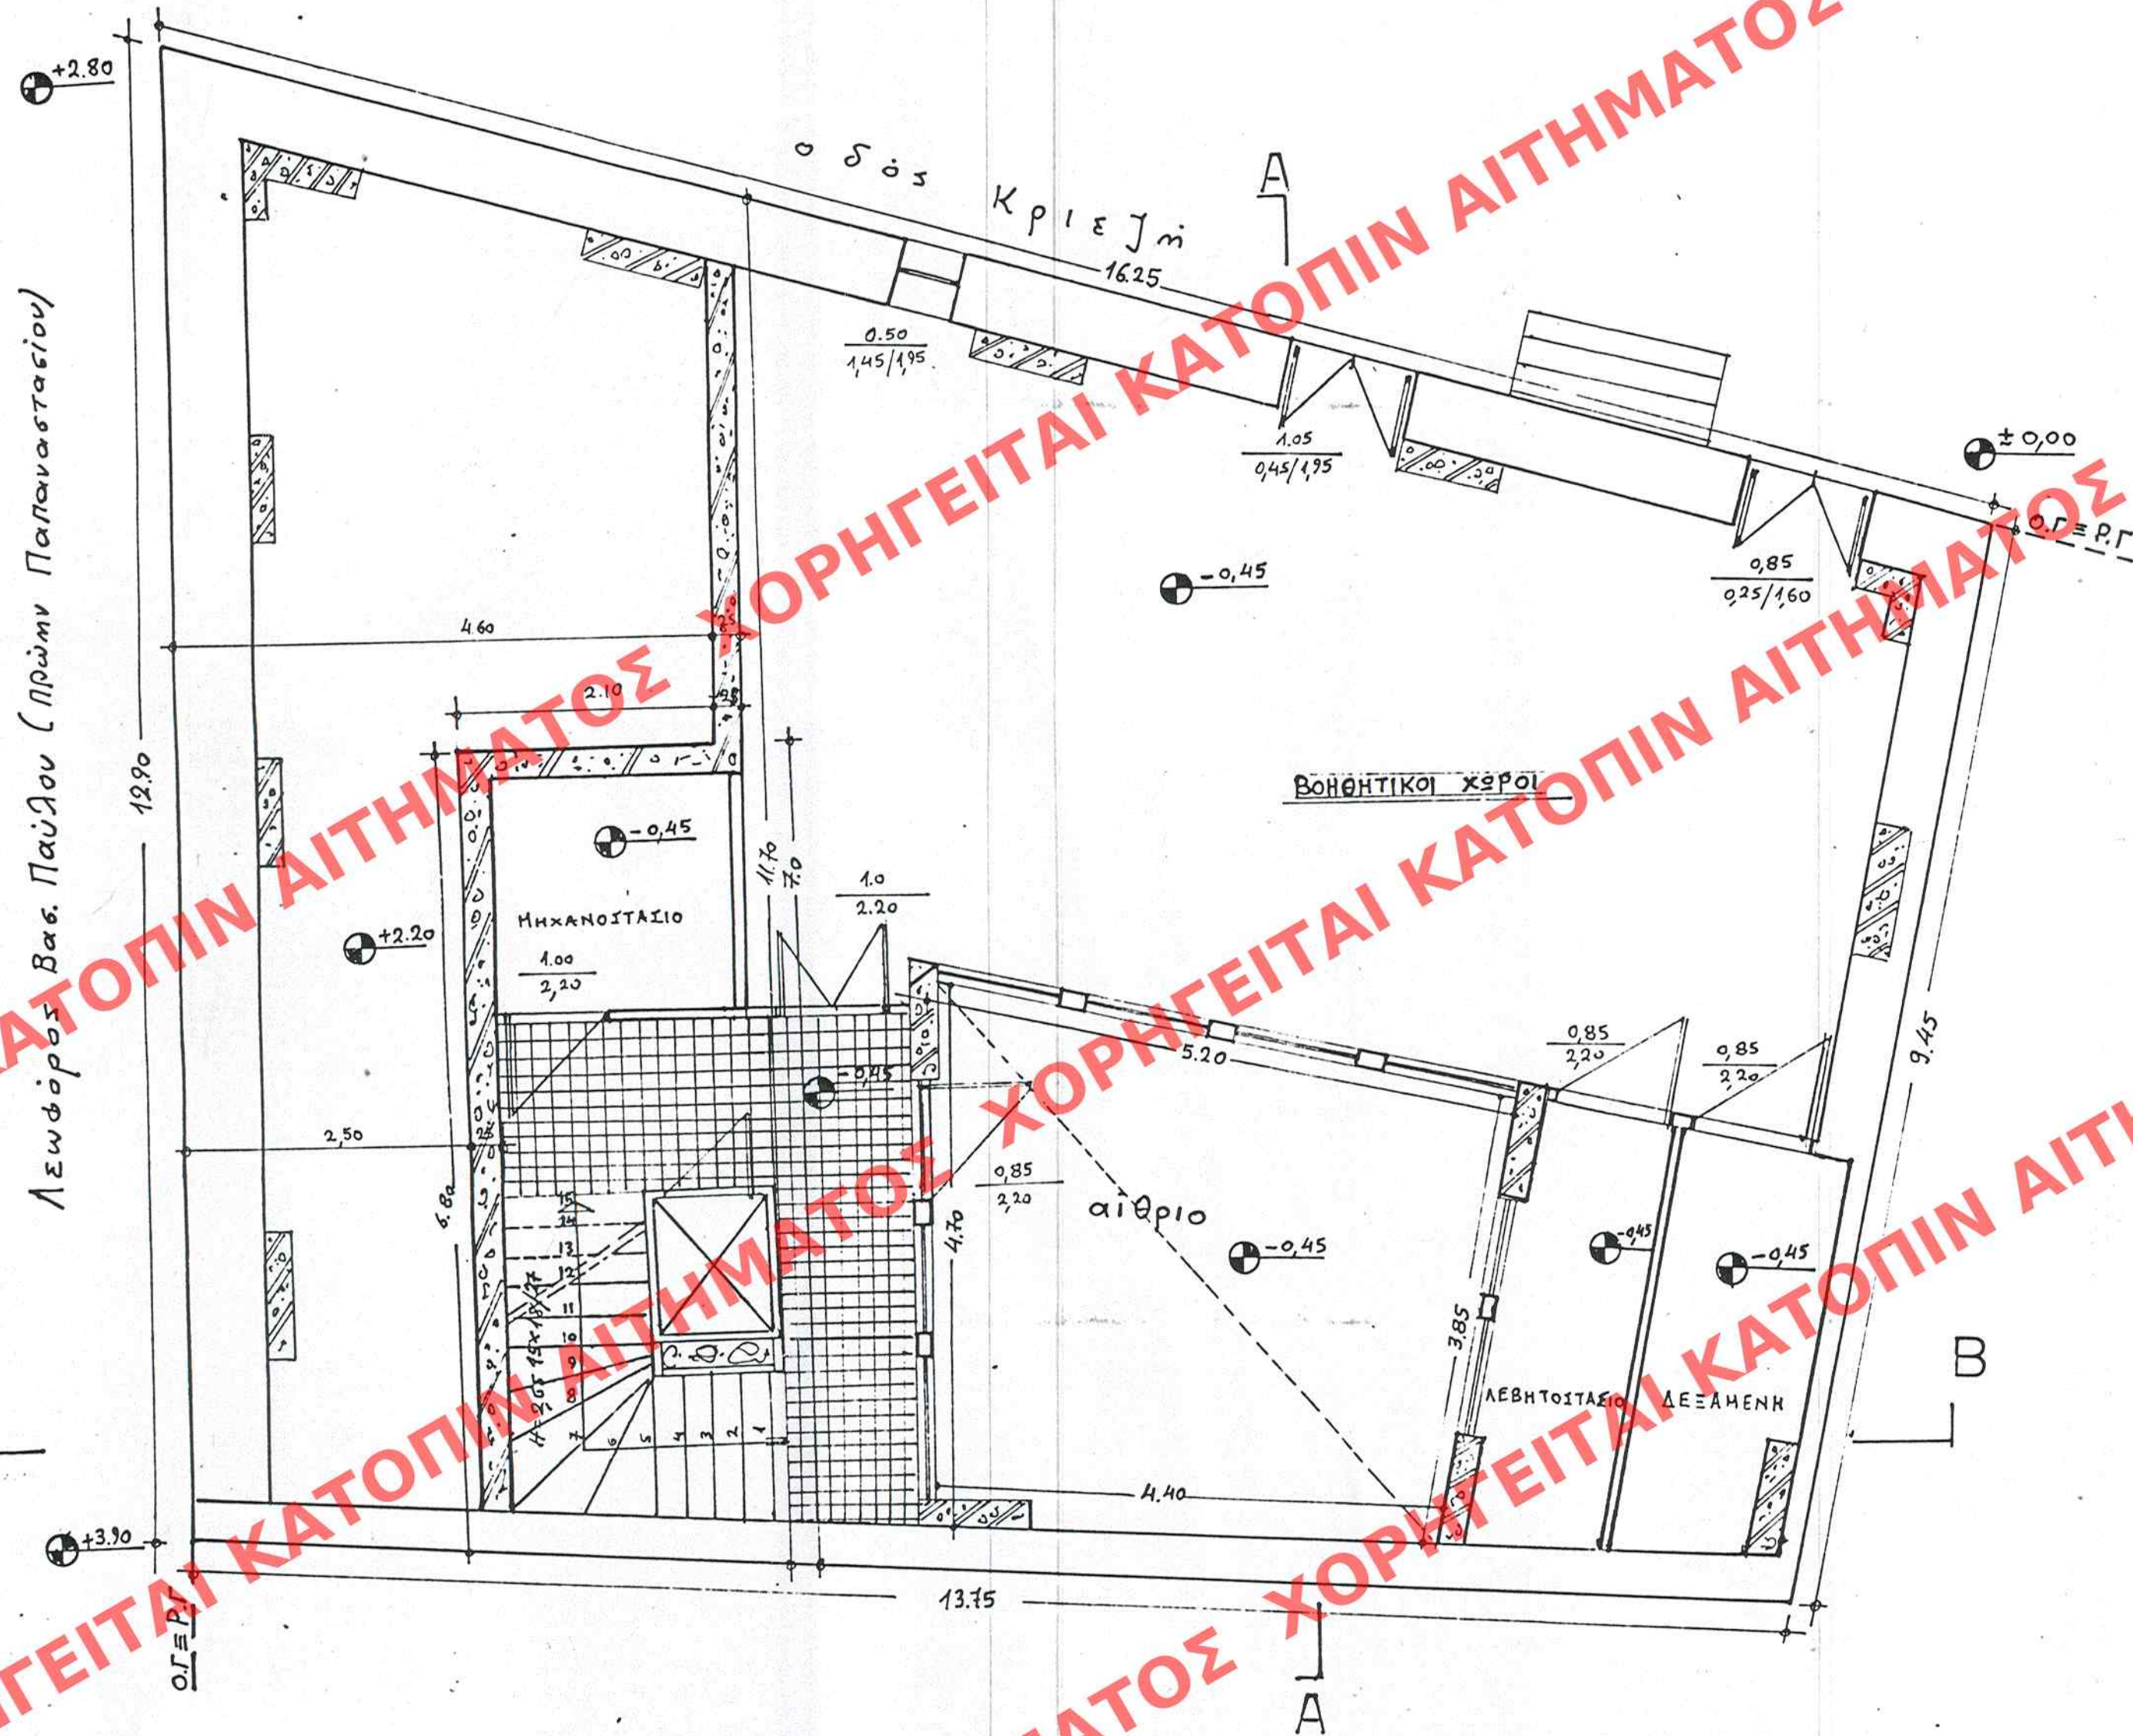

ΥΠΟΜΝΗΜΑ

1. ΕΠΙΦΑΝΕΙΑ ΠΟΥ ΠΡΟΣΜΕΤΡΑΕΙ ΣΤΟ Σ.Δ. ϕ

2. ΕΠΙΦΑΝΕΙΕΣ ΓΙΑ ΤΟΝ ΥΠΟΛΟΓΙΣΜΟ ΤΗΣ ΣΥΜΒΑΤΙΚΗΣ ΔΑΠΑΝΗΣ:

α) ΚΤΙΡΙΟΥ: Εσικ - Εσθρίου $\frac{12,20 + 11,70}{2} \times 4,60 + 2,10 \times \frac{3,00 + 6,00}{2}$
 $= 164,62 - 29,29 - 56,58 + 14,49 = 102,24 \mu^2$ (υψος 2,85)

3. ΣΓΚΟΣ: $102,24 \mu^2 \times 2,85 = 291,38 \mu^3$

ΕΛΛΗΜΟΣΙΕΥΣΗ ΕΝ ΤΩ ΥΠ' ΑΡΙΘ. 400 ΦΥΛΛΩΝ
ΤΟΥ Δ. ΤΕΥΧΟΥΣ ΤΗΣ ΕΦΗΜ. ΤΗΣ ΚΥΒΕΡΝΗΣΕΩΣ
ΤΗΣ 16 ΔΕΥΤΕΡΑΣ 1998

ΠΡΟΤΑΣΗ ΑΠΟΚΑΤΑΣΤΑΣΗΣ
ΚΑΤΟΦΗ ΥΠΟΓΕΙΟΥ

ΕΡΓΟ ΑΠΟΚΑΤΑΣΤΑΣΗ ΝΕΟΚΛΑΣΣΙΚΟΥ ΚΤΙΡΙΟΥ		ΕΓΚΡΙΣΕΙΣ
ΘΕΣΗ ΟΔΟΣ Β ΠΑΤΑΙΟΥ 102/ΚΡΙΕΖΗ 15 ΚΑΣΤΕΛΛΑ		
ΜΕΛΕΤΗΤΕΣ ΚΟΜΝΗΝΟΣ ΑΝΑΣΤΑΣΙΟΣ ΠΟΛΙΤΙΚΟΣ ΜΗΧΑΝΙΚΟΣ & ΑΡΧΙΤΕΚΤΟΝΟΣ ΕΛΕΓΧΟΥ		
ΘΕΜΑ ΣΧΕΔΙΟΥ ΚΑΤΟΦΗ ΥΠΟΓΕΙΟΥ		ΕΓΚΡΙΣΗ ΑΡ. ΣΧΕΔΙΟΥ 30.012.5.Ρ.7
ΙΔΙΟΚΤΗΣΙΑ ΧΑΡ ΚΟΚΚΙΝΑΚΗΣ		3
ΚΙΜΑΚΑ 1/50	ΧΡΟΝΟΣ ΜΕΛΕΤΗΣ ΦΕΒΡ. 1997	
ΣΤΑΔΙΟ ΜΕΛΕΤΗΣ ΟΡΙΣΤΙΚΗ ΜΕΛΕΤΗ	ΥΠΟΓΡΑΦΗ	
ΑΝΑΣΤΑΣΙΟΣ ΓΡ. ΚΟΜΝΗΝΟΣ ΔΙΠΛΩΜ. ΠΟΛΙΤΙΚΟΣ ΜΗΧΑΝΙΚΟΣ ΠΟΛΥΤΕΧΝΙΚΗΣ ΣΧΟΛΗΣ Α.Π.Θ. ΜΕΛΟΣ Τ.Ε.Ε. ΑΡΙΘΜΟΣ ΜΗΤΡΩΟΥ 21345 ΜΠΟΥΜΠΟΥΛΙΝΑΣ 19 - ΚΑΛΛΙΘΕΑ ΤΗΛ. 95 66 163 - 94 20 112		

ΑΡΙΘ. ΣΧΕΔΙΟΥ	Γενικό
ΕΡΜΑΡΙΟΝ	Εισαγός
ΑΡΙΘ. ΠΡΩΤ.	Φασ.
ΕΓΓΡΑΦΩΝ	Φασ.

ΥΠΟΥΡΓΕΙΟ
ΠΕΡΙΒΑΛΛΟΝΤΟΣ ΧΩΡΟΤΑΞΙΑΣ & ΔΗΜ. ΕΡΓΩΝ

ΣΥΝΟΔΕΥΕΙ ΤΗΝ ΥΠ' ΑΡΙΘ. Γ.12427/98 ΑΠΟΦΑΣΗ
ΠΕΡΙ "Καθορισμού ειδικών όρων 5^{ης} περι-
ορισμένης δόμησης σε κτίριο που έχει
χαρακτηριστικά ως διατηρητέο 5^{ος} όροφος
του εντός του ρυμοτομικού σχεδίου Παρανός"

ΑΘΗΝΑ 11 Μαΐου 1998
Δ/ντης
Γ. ΑΠΟΣΤΟΛΑΤΟΣ

Αρ. φ. 87/98
εχ. 5