


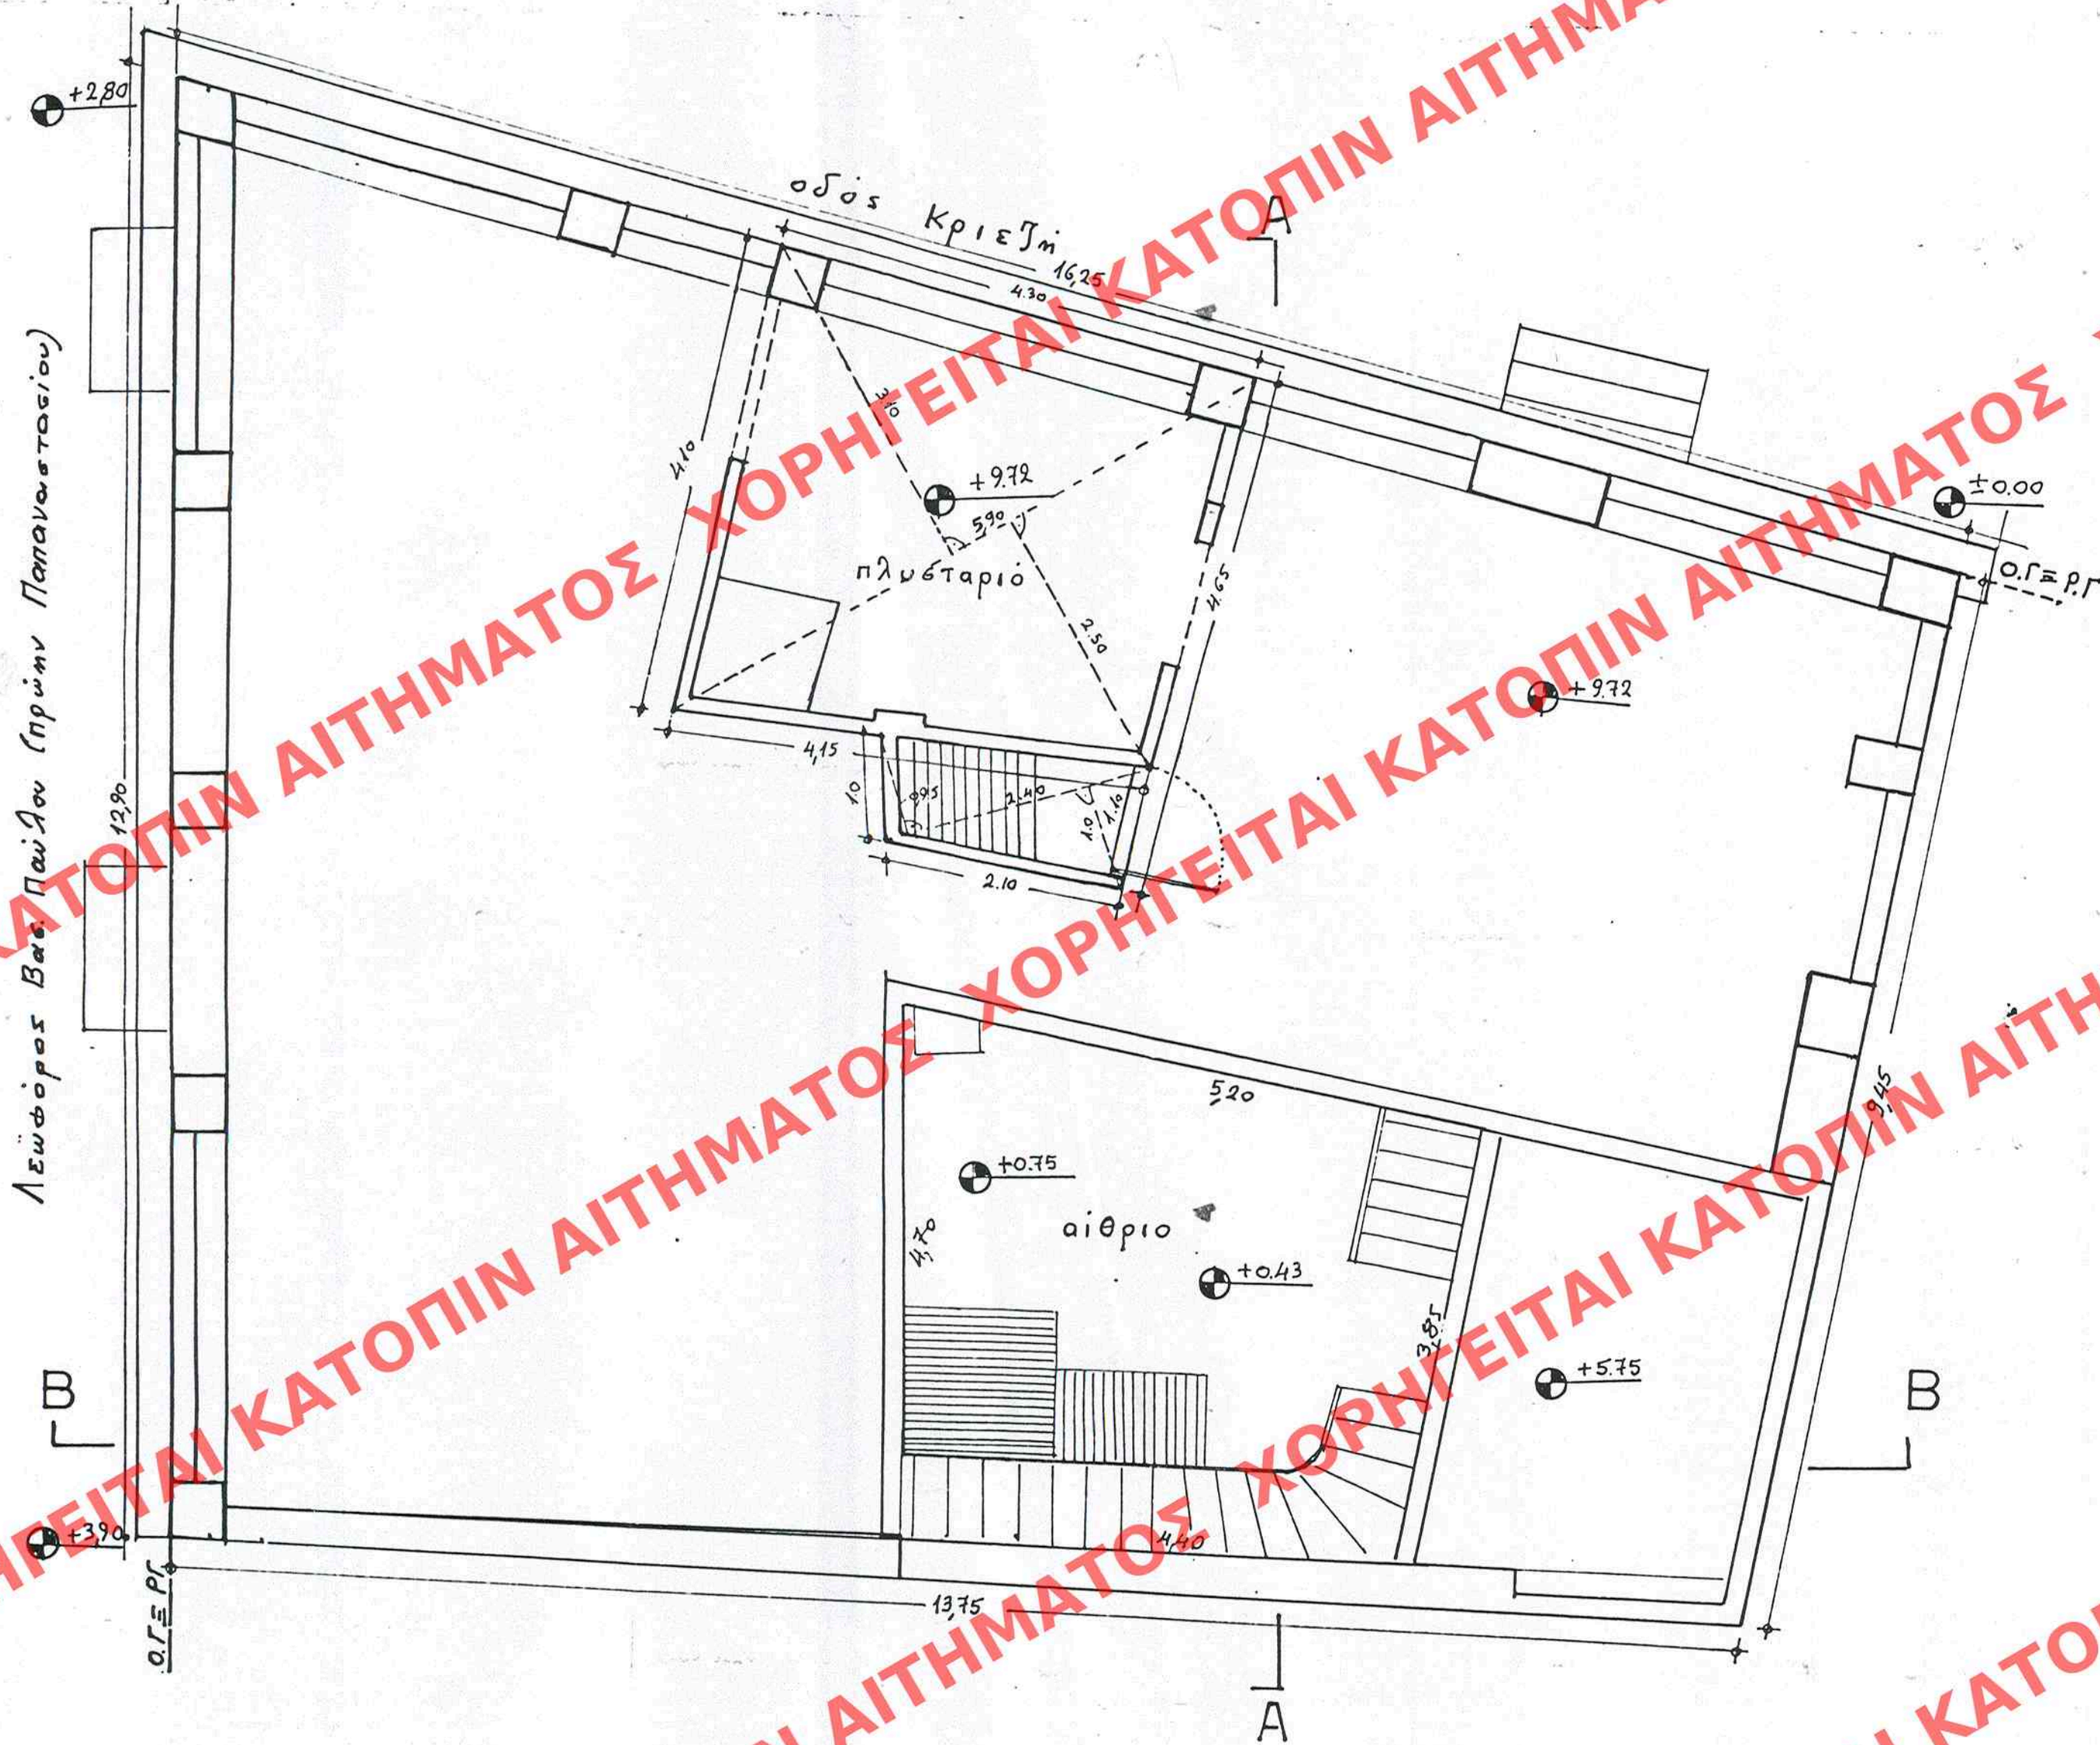

ΕΠΙΜΟΝΕΥΣΗ ΕΝ ΤΩ ΥΠ' ΑΡΙΘ. 400
ΤΟΥ ΤΕΥΧΟΥΣ ΤΗΣ ΚΥΒΕΡΝΗΣΕΩΣ
16 ΙΟΥΛΙΟΥ 1998

ΥΠΟΥΡΓΕΙΟ
ΠΕΡΙΒΑΛΛΟΝΤΟΣ ΣΠΟΤΑΞΙΑΣ & ΔΗΜ. ΕΡΓΩΝ
ΣΥΝΟΔΕΥΕΙ ΤΗΝ ΥΠ' ΑΡΙΘ. Γ.12427/98 ΑΠΟΦΑΣΗ
ΠΕΡΙ "Καθαρισμού ειδικών όρων 5' προς
ριγμής δερμάτις σε κτίριο που έχει χα-
ρακτηριστεί ως διατηρητέο 5' όρισε-
ται εκτός του ρυμοτομ. σχεδίου Πειραιώς".
ΑΘΗΝΑ 11 Μαΐου 1998
Δι/ντης
Γ. ΑΠΟΣΤΟΛΑΤΟΣ

Γενικά
ΑΡΙΘ. ΣΧΕΔΙΟΥ
Είδος
ΕΚΔΑΡΤΙΟΝ
Αριθ. Πρωτ.
ΕΓΓΡΑΦΩΝ
Φωκ.

Αρ. Φ. 87/98
Εχ. 5

ΥΠΟΥΡΓΕΙΟ
ΠΕΡΙΒΑΛΛΟΝΤΟΣ ΣΠΟΤΑΞΙΑΣ & ΔΗΜ. ΕΡΓΩΝ

ΕΡΓΟ	ΑΠΟΤΤΠΩΣΗ ΤΦΙΣΤΑΜΕΝΗΣ ΚΑΤΑΣΤΑΣΗΣ	ΕΓΚΡΙΣΕΙΣ
ΝΕΟΚΛΑΣΣΙΚΟΤ ΚΤΙΡΙΟΤ		
ΘΕΣΗ	ΟΔΟΣ Β.ΠΑΤΑΟΤ 102/ΚΡΙΕΖΗ 15 ΚΑΣΤΕΛΛΑ	ΕΠΙΤΡΟΠΗ ΠΟΛΕΟΔΟΜΙΚΟΥ & ΑΡΧΙΤΕΚΤΟΝΙΚΟΥ ΕΛΕΙΧΟΥ ΕΓΚΡΙΝΕΤΑΙ ΑΠΟ ΑΙΣΙΟΤ.ΚΗ ΠΡΟΤ. ΕΡΕΣΗ Ο Μ. ΕΣ. ΔΙΑΤΕΛΕΙ Αριθμός πρακτικού 30/10/21. Γ.97 Πρόεδρος ΔΙΚΑΤ. ΑΝΑΣΤΑΣΑΚΟΥ ΑΡΧΙΤΕΚΤΟΝ
ΜΕΛΕΤΗΤΕΣ	ΚΟΜΝΗΝΟΣ ΑΝΑΣΤΑΣΙΟΣ ΠΟΛ.ΜΗΧ/ΚΟΣ	
ΘΕΜΑ ΣΧΕΔΙΟΤ	ΚΑΤΟΨΗ ΔΩΜΑΤΟΣ	ΑΡ.ΣΧΕΔΙΟΤ
ΙΣΙΟΚΤΗΣΙΑ	ΧΑΡ.ΚΟΚΚΙΝΑΚΗΣ	6
ΚΑΙΜΑΚΑ	1/50	ΧΡΟΝΟΣ ΜΕΛΕΤΗΣ
ΣΤΑΔΙΟ ΜΕΛΕΤΗΣ	ΟΡΙΣΤΙΚΗ ΜΕΛΕΤΗ	ΦΕΒΡ. 1997
ΑΝΑΣΤΑΣΙΟΣ ΓΡ.ΚΟΜΝΗΝΟΣ ΔΙΠΛΩΜ. ΠΟΛΙΤΙΚΟΣ ΜΗΧΑΝΙΚΟΣ ΠΟΛΥΤΕΧΝΙΚΗΣ ΣΧΟΛΗΣ Α.Π.Θ. ΜΕΛΟΣ Τ.Ε.Ε. ΑΡΙΘΜΟΣ ΜΗΤΡΟΥΥ 21345 ΜΠΟΥΜΠΟΥΛΙΝΑΣ 19 - ΚΑΛΛΙΘΕΑ ΤΗΛ. 95 66 163 - 94 20 112	ΤΠΟΓΡΑΦΗ	