


ΣΚΑΔΙΟΜΗΝΤΙΚΗ ΤΟΜΗ

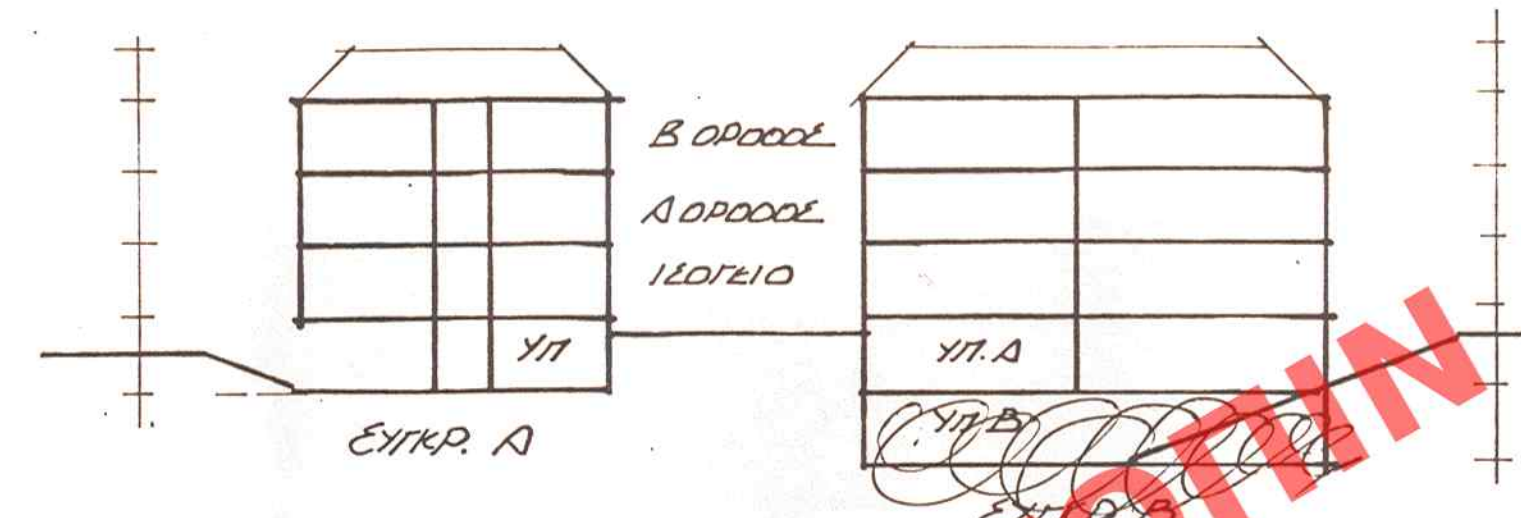

Υπόμνημα

- Υπολογισμός επιβατικού οικοπέδου
ΑΒΓΔΕΖΗΘΙΚΑΜΝΞΑ:
ΑΒΓ + ΑΓΔ + ΑΔΕ + ΔΕΖ + ΕΖΗ + ΖΗΘ + ΘΗΑ + ΑΚΙΘ + ΑΗΜ + ΜΗΝ = (34.80 x 23.10/2) + (31.19 x 22.00/2) + (22.93 x 22.00/2) + (26 x 2.2) + (26.40 x 1.80/2) + (46.50 x 14.80/2) + (52.50 x 7.20/2) + (8.60 x 0.80/2) + (6.50 x 1.80 x 0.60/2) + (39 x 5/2) + (52.50 x 29.17/2) = 401.94 + 343.10 + 252.23 + 26 + 23.76 + 344.10 + 189 + 3.44 + 2.49 + 97.5 + 765.68 = 2449.24 μ2
- Επιτρεπόμενη εκμετάλλευση: (2000 x 0.60) + (449.24 x 0.40) = 1200 + 179.69 = 1379.69 μ2
- Επιτρεπόμενη κάλυψη: 2449.24 x 40% = 979.70 μ2
- Υπάρχουσα εκμετάλλευση: (11.50 x 7.60) + (4.00 x 7.90) + (5.60 x 14.20) = 87.40 + 31.60 + 79.52 = 198.52 μ2
- Αιτούμενη εκμετάλλευση
Συγκρότημα Α': Ισόγειο = (7.70 x 11.00) + (6.00 x 9.80) + (1.40 x 4.30) + (1/2 x 0.85 x 6.60) = 84.70 + 58.80 + 6.02 + 2.80 = 152.32 μ2
Α' Όροφος = (9.00 x 7.70) + (5.80 x 4.30) + (1/2 x 0.85 x 6.60) = 69.30 + 24.94 + 2.80 = 97.04 μ2
Σύνολο Α' συγκροτήματος: 152.32 + 97.04 = 249.36 μ2
Συγκρότημα Β': Ισόγειο = (6.00 x 12.00) + (8.30 x 8.60) + (6.00 x 12.00) + (5.40 x 3.60) x 3.00 + 0.75 + 1.10 = 244.25 μ2
Α' Όροφος = 244.25 - (5.40 x 3.60) - (5.40 x 3.80) - (8.00 x 4.00) = 244.25 - 20.50 - 19.45 - 32.00 = 174.30 μ2
Β' Όροφος = (6.00 x 6.00) + (6.00 x 5.40) + (3.60 x 4.15) + (3.90 x 3.00) + 1.08 = 36 + 32.40 + 14.95 + 11.70 + 1.08 = 95.93 μ2
Σύνολο Β' συγκροτήματος: 244.25 + 174.30 + 95.93 = 514.48 μ2
Σύνολο αιτούμενης εκμετάλλευσης: 346.40 + 514.48 = 860.88 μ2
Σύνολο αιτούμενης και υπάρχουσας: 860.88 + 198.52 = 1059.40 < 1379.69 μ2

- Αιτούμενη κάλυψη: Συγκρ. Α' + Συγκρ. Β' = [(7.70 x 11.00) + (6.00 x 9.80) + (1.40 x 4.30) + (1/2 x 0.85 x 6.60) + (2.50 x 0.90)] + [(6.00 x 12.00) + (8.30 x 8.60) + (6.00 x 12.00) + (9.00 x 3.00) + (0.75 x 1.10) + (2.70 x 3.00) + (2.80 x 3.60) + (84.70 + 58.80 + 6.02 + 2.80 + 2.25) + (72.00 + 71.40 + 72.00 + 27.00 + 0.75 + 1.10 + 8.10 + 10.08 + 154.57 + 262.43 = 417.00 μ2
- Υπάρχουσα και αιτούμενη κάλυψη: 417.00 + 198.52 = 615.52 μ2 < 979.70 μ2
- Υπόγειο:
Συγκρ. Α': 152.32 (περίγραμμα ισόγειου) + (13.80 x 4.05) + (0.90 x 2.50) = 152.32 + 55.85 + 2.25 = 210.40 μ2
Συγκρ. Β': (15.00 x 12.00) + (3.50 x 3.30) + (4.05 x 15.60) + [(3.60 + 4.05) x 2 x 0.90] = 180 + 11.55 + 63.18 + 3.44 = 258.17 μ2
- Απόσταση Δ: 3 + 0.10 H = 3 + 0.10 x 10.50 = 4.05
- Επιτρεπόμενος όγκος: (400 x 0.60) + (2 x 0.60/3) = 2.40 + 0.40 = 2.80 μ3
- Υπάρχον και αιτούμενος όγκος: (198.52 x 4.50) + (417.00 x 3.20) + (154.57 x 3.20) + (97.04 x 3.20) + (2.30 x 5.80 x 3.20) + [(262.43 x 1.20) + (262.43 x 3.20) + (172.30 x 3.20) + (3.00 x 2.70 x 3.20) + (2.80 x 3.60 x 3.20)] = 893.34 + (185.48 + 494.62 + 310.52 + 42.68 + 310.52 + 42.68) + (314.91 + 839.77 + 551.36 + 25.92 + 32.25 + 306.97 + 25.92) = 893.34 + 1386.5 + 2097.10 = 4377.93 μ3
4377/2449.24 = 1.80 < 2.80
- Εξώστες - ημιυπαίθριοι χώροι:
Συγκρ. Α': [5.80 x 2.30 (ΗΜΧ Α' ορόφου)] + [5.80 x 2.30 (εξ. Β' ορόφου)] + [7.70 x 2.00 (εξ. Β' ορόφου)] = 13.34 + 13.34 + 15.40 = 42.08 μ2
Συγκρ. Β': [2.10 x 3.00 (ΗΜΧ Β' ορόφου)] = 6.30 μ2
42.08 + 6.30 = 48.38 < 858.88 x 0.40 = 343.55 μ2
- Χώροι στάθμευσης: [346.40 (Α')] + 512.48 (Β')] / 100 = 858.88/100 = 8.58 > 8.50 άρα απαιτούνται 9 θέσεις (ως κάτοψη υπογείου)
- Ακάλυπτος χώρος - φύτευση:
α. Ακάλυπτος χώρος: 2449.24 x 0.60 x 2/3 = 979.69 μ2
β. Φύτευση: Από πρασιά 1 δέντρο/25μ2 (40.74 x 5) + (26.50 x 5) = 336.2/25 = 14 δέντρα
Από ακάλυπτο: 2449.24 - 336.20 - 417 = 1496/200 = 8 δέντρα
Σύνολο δεντρών: 14 + 8 = 22 δέντρα

ΣΥΝΟΛΟ ΔΕΝΤΡΩΝ 39
ΔΕΝΤΡΑ ΠΡΟΣ ΚΟΠΗ: 11
ΚΕ 1, 2, 10, 11, 12, 13, 14, 15, 17, 18, 19
ΥΠΟΚΟΠΗ: 39 - 11 = 28 > 22
ΚΑΤΟΙΚΟΙ: 15/214
ΚΕ 3, 4, 5, 6, 7, 8, 27, 28, 29, 30, 31
32, 33, 34, 39

ΑΡΙΘ. ΣΧΕΔΙΟΥ	Είδος
ΕΡΜΑΡΙΟΝ	Φοιτ.
ΕΓΓΡΑΦΗ	Φοιτ.

ΕΓΚΡΙΝΕΤΑΙ

ΕΛΛΗΝΙΚΗ ΔΗΜΟΚΡΑΤΙΑ
ΤΗΣ 6 Αυγούστου 1998

Γ. 20936/98
ΠΕΡΙ "Καθορισμού ειδικών όρων Β' περι-
ορισμένης έκτασης, με κτίριο το οποίο
είναι χαρακτηριστικό ως διατηρητέο &
βρίσκεται εντός του ρυμοτομ. σχε-
δίου του Δήμου Κηφισίας (ν. Αττικής)".
ΑΘΗΝΑ 27 Ιουλίου 1998
Δ/ντης
Γ. ΑΠΟΣΤΟΛΑΤΟΣ

ΜΕΛΕΤΗΤΗΣ	ΓΡΑΦΕΙΟ
αδρα αδιν	ΔΙΟΝΥΣΙΟΥ ΚΗΦΙΣΙΑΣ
ΙΔΙΟΚΤΗΤΗΣ	Ν. ΙΩΑΝΝΙΔΟΥ
ΕΡΓΟ	2 ΕΠΙΚΡΟΤΗΜΑΤΑ ΜΟΝΟΚΑΤΟΙΚΙΩΝ
σφ.	
υπογραφή	
τροποποιήσεις	1 2 3 4