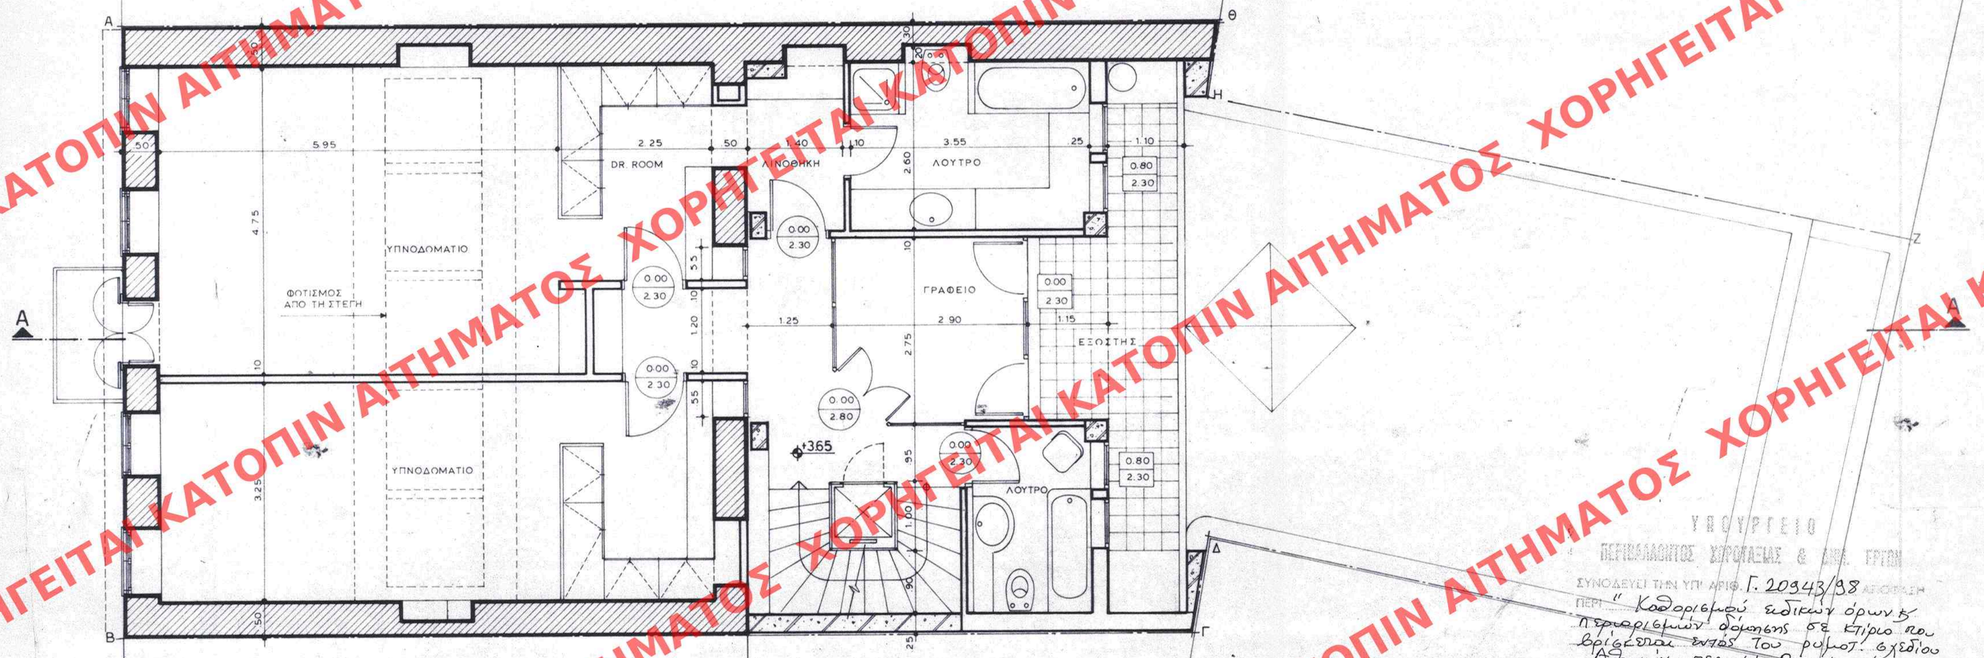

ΑΡΙΘ. ΣΧΕΔΙΟΥ Γενικός ..... Ειδικός .....
ΕΡΜΑΡΙΟΝ Οικοδ. ..... Φακ. .....
ΕΓΓΡΑΦΩΝ Αριθ. Πρωτ. ..... Θυρίς ..... Φακ. .....

ΕΚΗΜΟΣΙΕΥΘΗ ΕΝ ΤΩ ΥΠ' ΑΡΙΘ. 715 ΦΥΛΛΟΥ ΤΟΥ ΤΕΥΧΟΥΣ ΗΣ ΕΦΗΜ. ΤΗΣ ΚΥΒΕΡΝΗΣΕΩΣ ΤΗΣ 24 ΣΕΠΤΕΜΒΡΙΟΥ 1998

ΥΠΟΥΡΓΕΙΟ ΠΕΡΙΒΑΛΛΟΝΤΟΣ ΧΩΡΟΤΑΞΙΑΣ & ΔΗΜ. ΕΡΓΩΝ
ΑΠΟΦΑΣΗ
ΣΥΝΟΔΕΥΕΙ ΤΗΝ ΥΠ' ΑΡΙΘ. Γ. 20943/98
ΠΕΡΙ " Καθορισμού ειδικών όρων & περιορισμών δόμησης σε κτίριο που βρίσκεται εντός του ρυμοτ. σχεδίου Αθηνών, περιοχή Πετραλώνα (ν. Αττικής)"
ΑΘΗΝΑ 27 Ιουλίου 1998
Ο Υπουργός
Γ. ΑΠΟΣΤΟΛΑΤΟΣ

Αρ. Φ. 175/98
εχ. 8

ΥΠΟΥΡΓΕΙΟ
ΠΕΡΙΒΑΛΛΟΝΤΟΣ ΧΩΡΟΤΑΞΙΑΣ
& ΔΗΟΣΙΩΝ ΕΡΓΩΝ

ΔΙΕΥΘΥΝΣΗ ΠΟΛΕΟΔΟΜΙΚΟΥ ΣΧΕΔΙΑΣΜΟΥ
ΤΜΗΜΑ ΠΑΡΑΔΟΣΙΑΚΩΝ ΟΙΚΙΣΜΩΝ

ΘΕΜΑ :
ΕΙΔΙΚΗ ΡΥΘΜΙΣΗ ΣΕ ΔΙΑΤΗΡΗΤΕΟ ΚΤΙΡΙΟ
επί των οδών ΑΚΑΜΑΝΤΟΣ 58 & ΑΙΞΩΝΕΩΝ 24
ΠΕΤΡΑΛΩΝΑ

ΙΔΙΟΚΤΗΣΙΑΣ : ΓΙΩΡΓΟΥ ΣΤΕΦΑΝΑΚΟΥ

ΤΙΤΛΟΣ ΣΧΕΔΙΟΥ	ΑΡ. ΣΧΕΔΙΟΥ
ΚΑΤΟΨΗ ΟΡΟΦΟΥ	Α. 5
	ΚΛ. 1 : 50

ΜΑΪΟΣ 1998

ΧΟΡΗΓΕΙΤΑΙ ΚΑΤΟΠΙΝ ΑΙΤΗΜΑΤΟΣ