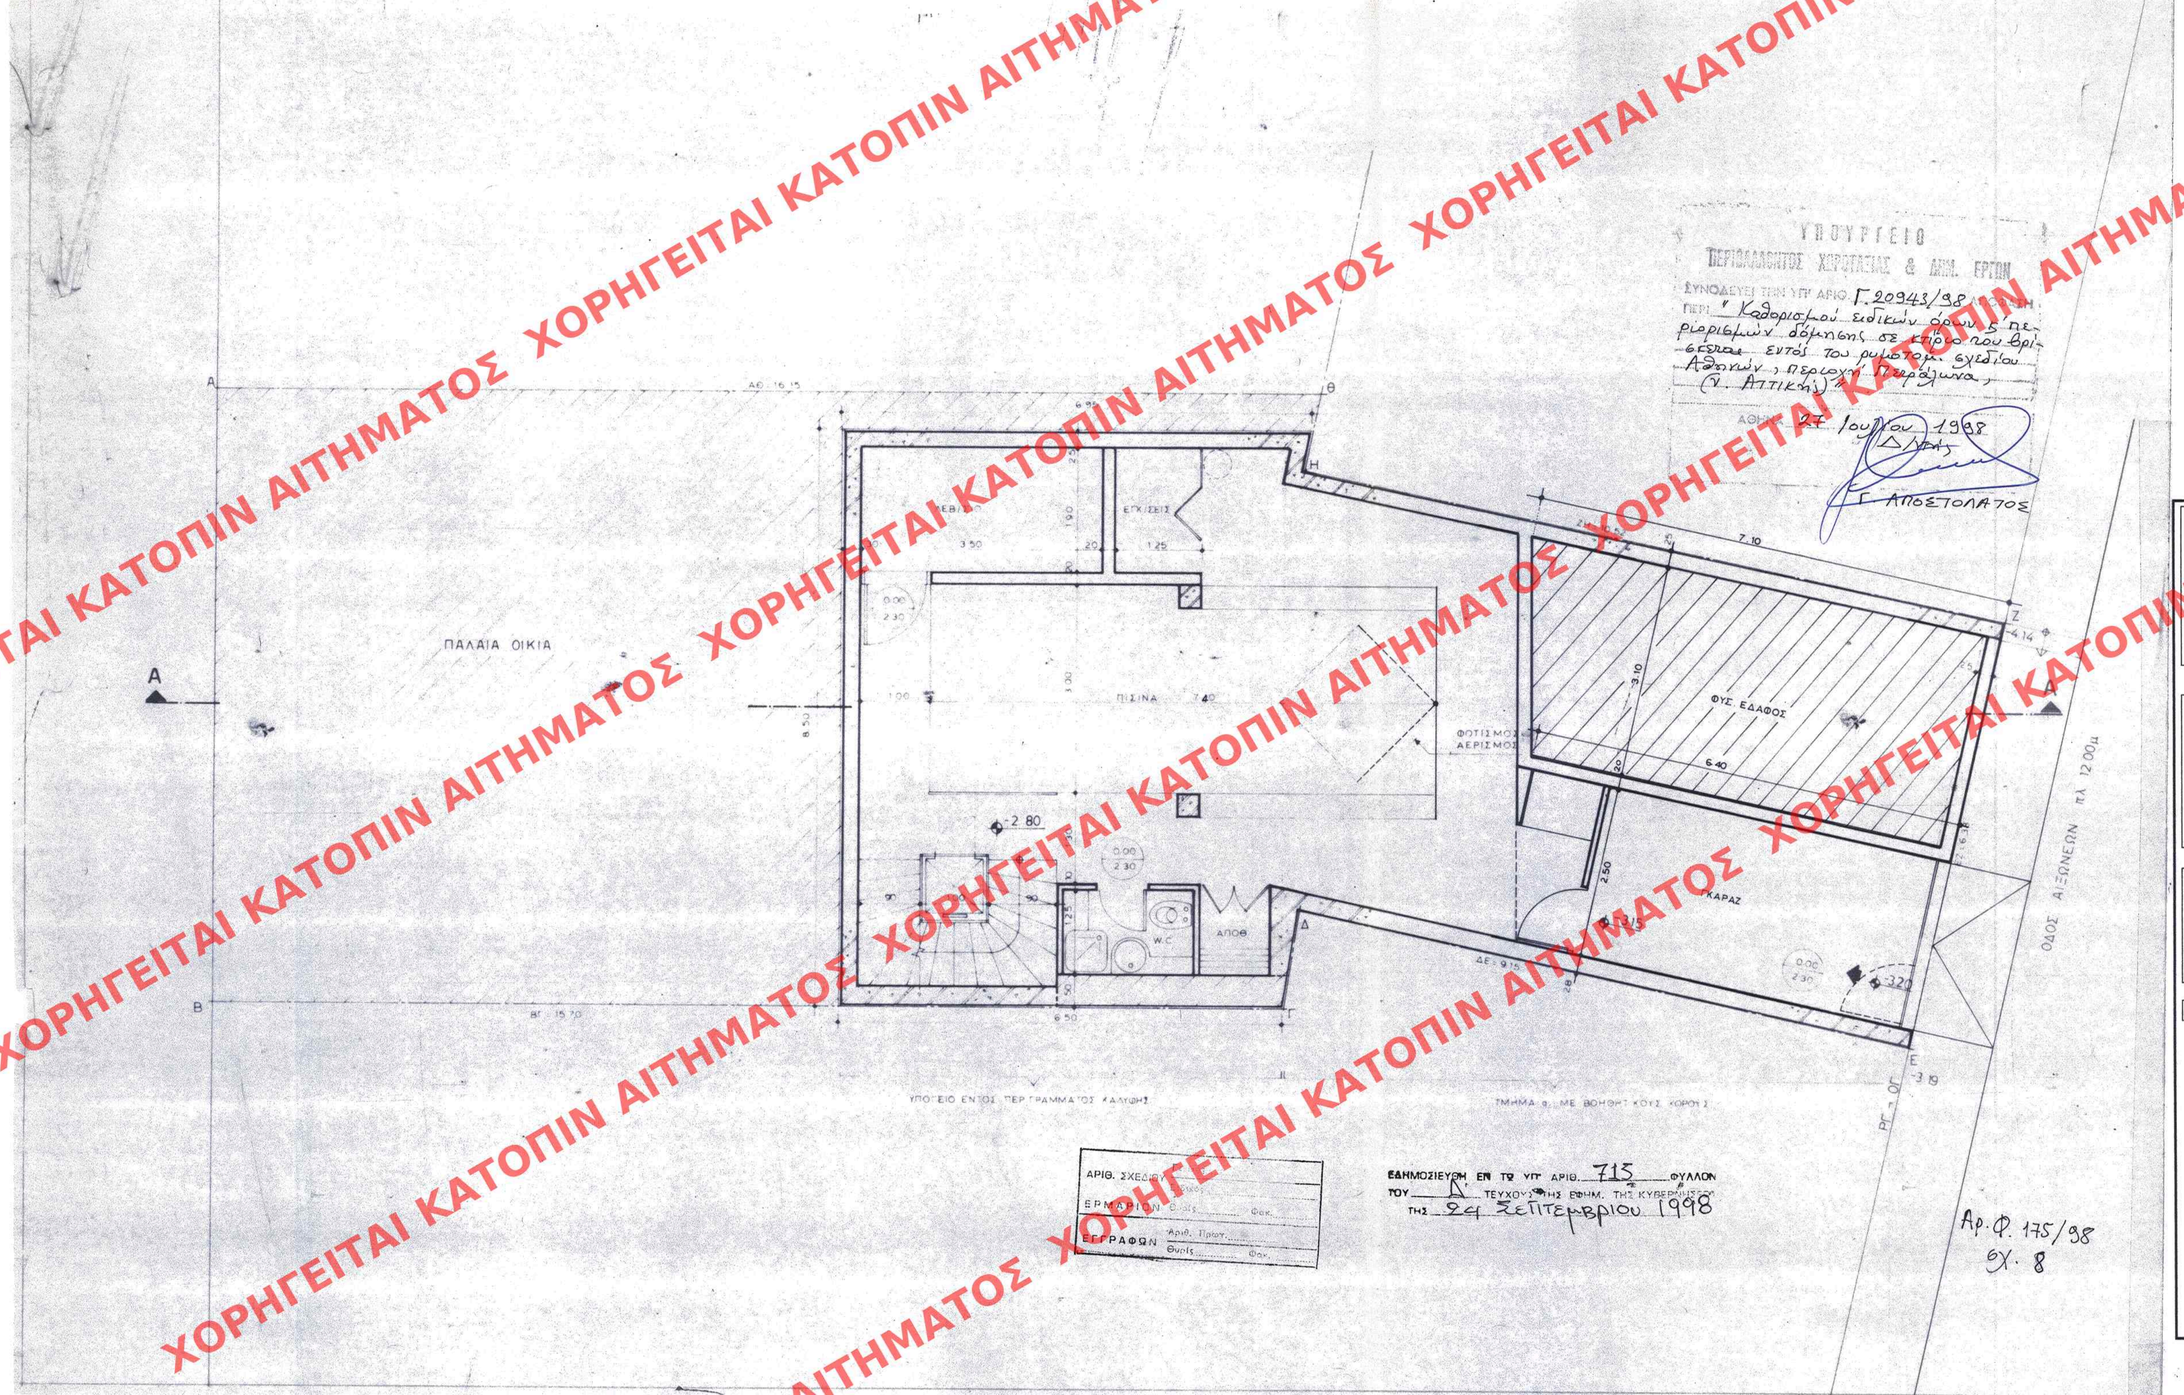

ΥΠΟΥΡΓΕΙΟ
ΠΕΡΙΒΑΛΛΟΝΤΟΣ ΧΩΡΟΤΑΞΙΑΣ & ΔΗΜ. ΕΡΓΩΝ
ΣΥΝΟΔΕΥΕΙ ΤΗΝ ΥΠ' ΑΡΙΘ. Γ.20943/98 ΑΠΟΦΑΣΗ
ΠΕΡΙ: "Καθορισμού ειδικών όρων 5 περιορισμών δόμησης σε κτίριο που βρίσκεται εντός του ρυθμιστικού σχεδίου Αθηνών, περιοχή Πεταλώνα, (Ν. Αττικής)"
ΑΘΗΝΑ 27 Ιουλίου 1998
Ο ΔΛΝΤΗΣ
Γ. ΑΠΟΣΤΟΛΑΤΟΣ

ΑΡΙΘ. ΣΧΕΔΙΟΥ
ΕΡΜΑΡΙΟΝ Θυρίς Φακ.
ΕΓΓΡΑΦΩΝ Αριθ. Πρωτ. Θυρίς Φακ.

ΕΔΗΜΟΣΙΕΥΘΗ ΕΝ ΤΩ ΥΠ' ΑΡΙΘ. 715 ΦΥΛΛΟΝ ΤΟΥ Δ' ΤΕΥΧΟΥΣ ΤΗΣ ΕΦΗΜ. ΤΗΣ ΚΥΒΕΡΝΗΣΕΩΣ ΤΗΣ 24 Σεπτεμβρίου 1998

Αρ.Φ. 175/98
σχ. 8

ΥΠΟΥΡΓΕΙΟ
ΠΕΡΙΒΑΛΛΟΝΤΟΣ ΧΩΡΟΤΑΞΙΑΣ
& ΔΗΟΣΙΩΝ ΕΡΓΩΝ

ΔΙΕΥΘΥΝΣΗ ΠΟΛΕΟΔΟΜΙΚΟΥ ΣΧΕΔΙΑΣΜΟΥ
ΤΜΗΜΑ ΠΑΡΑΔΟΣΙΑΚΩΝ ΟΙΚΙΣΜΩΝ

ΘΕΜΑ :
ΕΙΔΙΚΗ ΡΥΘΜΙΣΗ ΣΕ ΔΙΑΤΗΡΗΤΕΟ ΚΤΙΡΙΟ
επι των οδών ΑΚΑΜΑΝΤΟΣ 58 & ΑΙΞΩΝΕΩΝ 24
ΠΕΤΡΑΛΩΝΑ

ΙΔΙΟΚΤΗΣΙΑΣ : ΓΙΩΡΓΟΥ ΣΤΕΦΑΝΑΚΟΥ

ΤΙΤΛΟΣ ΣΧΕΔΙΟΥ	ΑΡ. ΣΧΕΔΙΟΥ
ΚΑΤΟΨΗ ΥΠΟΓΕΙΟΥ- Α'ΣΤ.ΙΣΟΓΕΙΟΥ	Α. 3
	ΚΛ. 1 : 50

ΜΑΪΟΣ 1998

ΧΟΡΗΓΕΙΤΑΙ ΚΑΤΟΠΙΝ ΑΙΤΗΜΑΤΟΣ