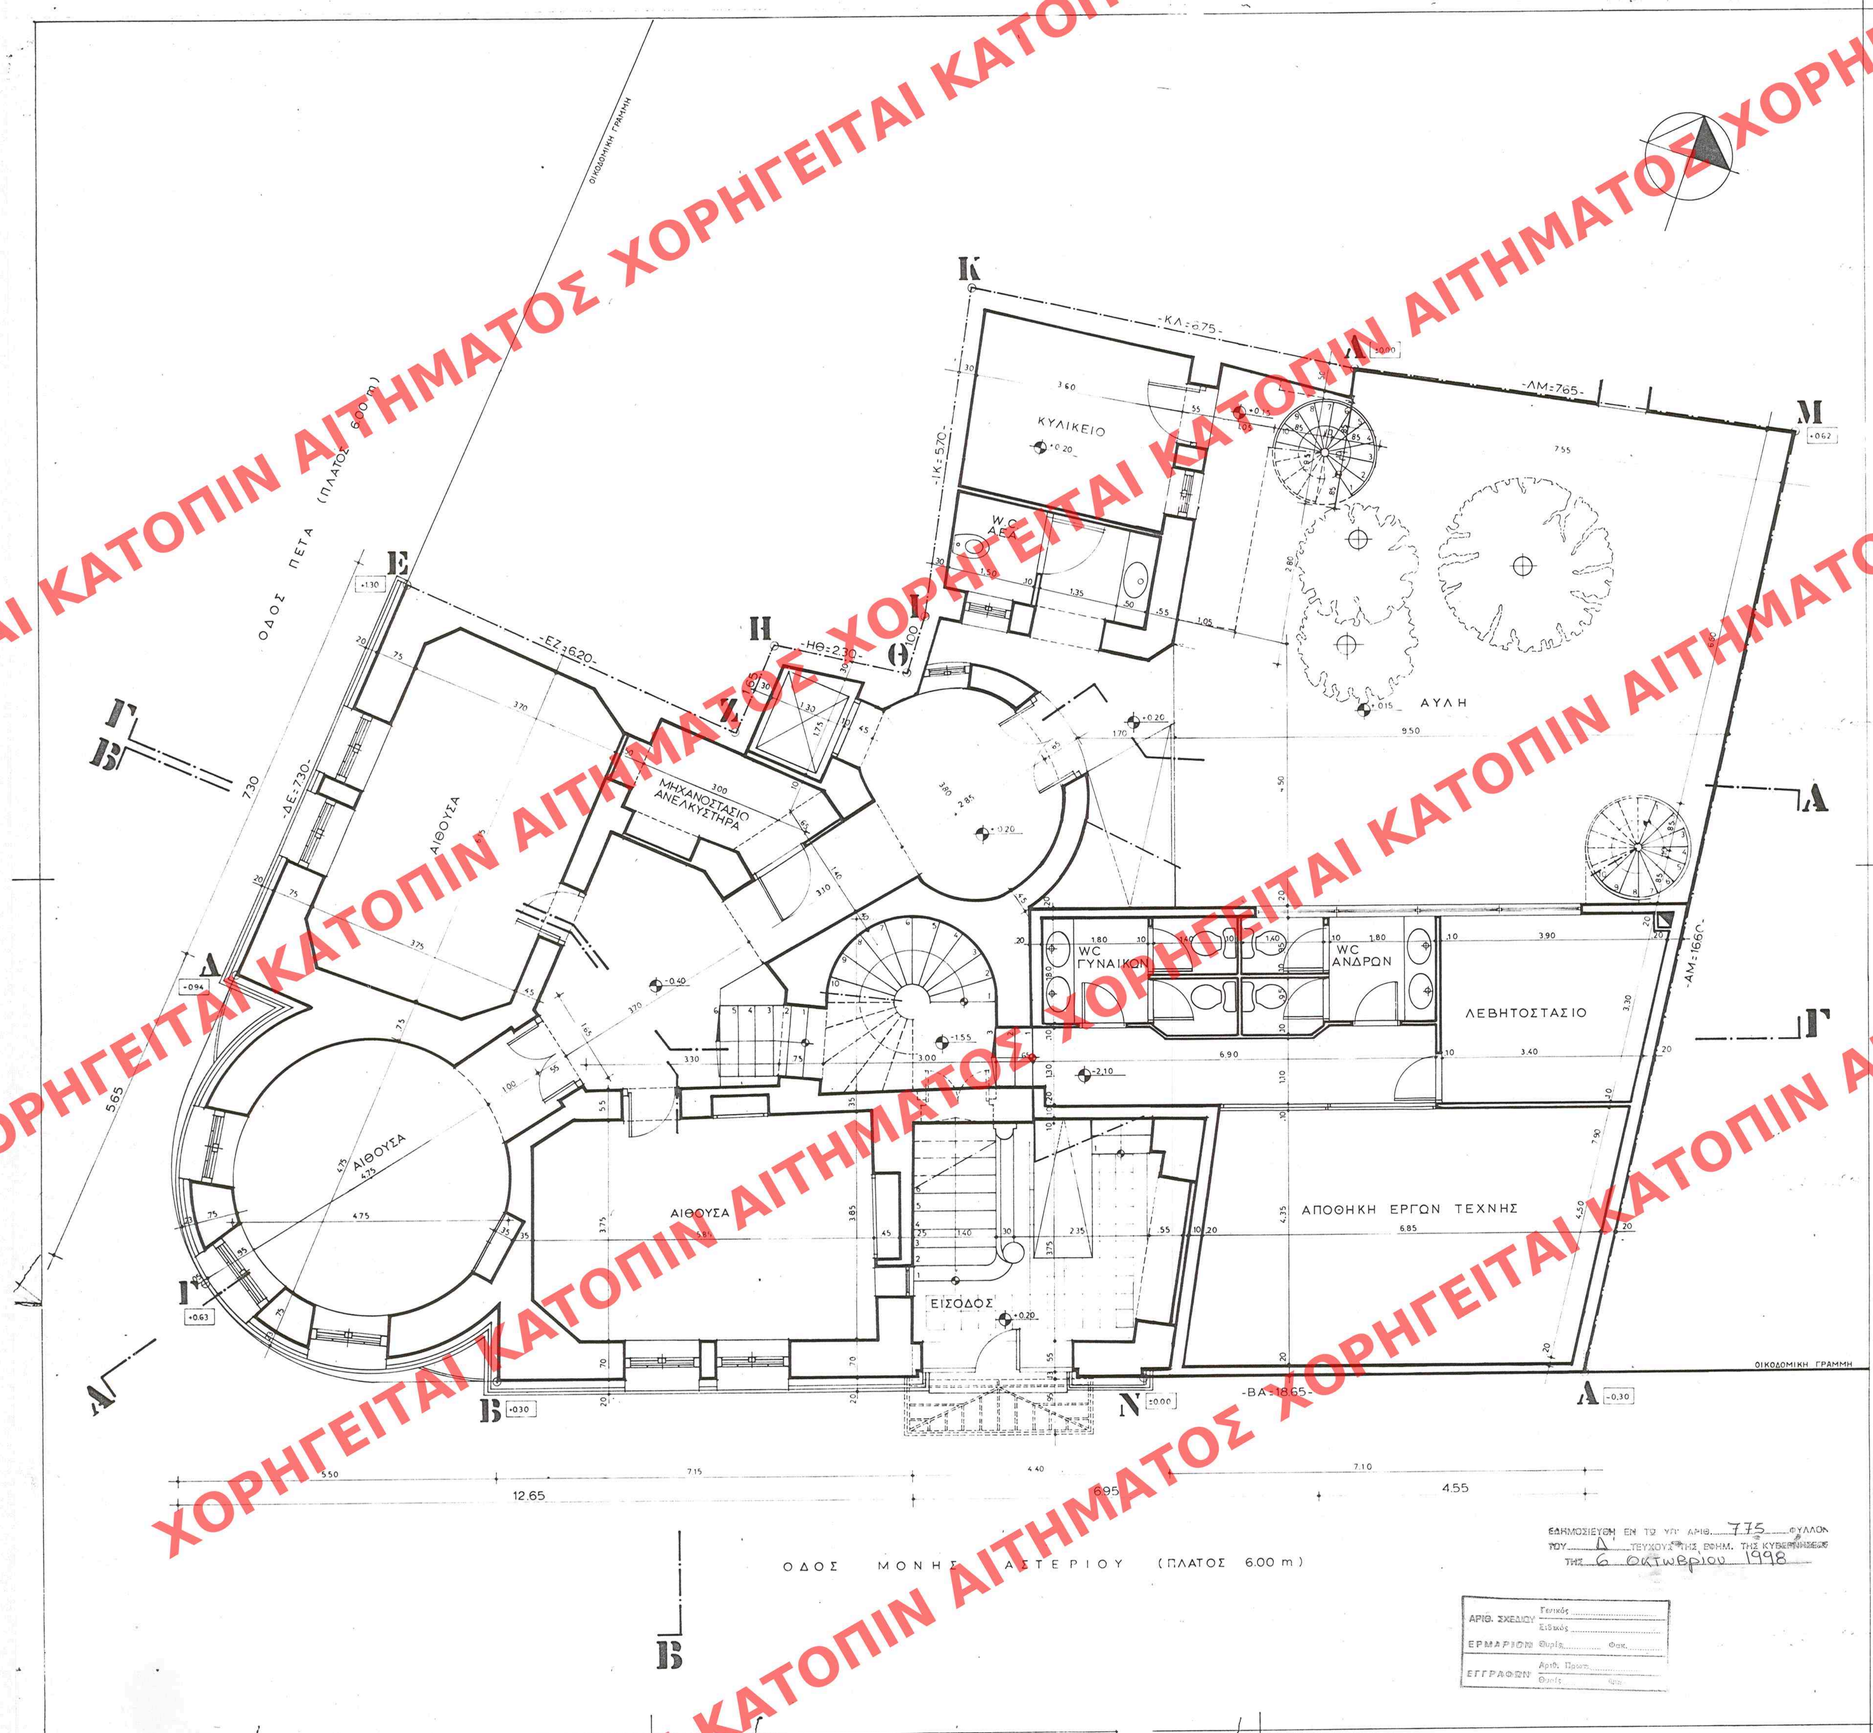

ΥΠΟΓΕΙΟ (ΕΚΤΟΣ Σ.Δ.) (11,30 + 10,40/2 X 3,60) + (7,45 + 7,10/2 X 4,45) = 39,06 + 32,37 = 71,43 M²

ΥΠΟΥΡΓΕΙΟ ΠΕΡΙΒΑΛΛΟΝΤΟΣ & ΔΗΜΟΣΙΩΝ ΕΡΓΩΝ

ΠΕΡΙΒΑΛΛΟΝΤΟΣ & ΔΗΜ. ΕΡΓΩΝ

ΣΥΝΟΔΕΥΤΙΚΟ ΕΓΓΡΑΦΟ Γ.24373/98

ΠΕΡΙ: Καθορισμός ειδικών όρων 5ου περιορισμών δόμησης σε κτίριο το οποίο έχει χαρακτηρισθεί ως διατηρητέο κ' βρίσκεται εντός του ρυθμιστικ. σχεδίου Αθηνών".

ΑΘΗΝΑ 10 Σεπτεμβρίου 1998
Δ/ντής
Γ. ΑΠΟΣΤΟΛΑΤΟΣ

ΥΠΟΜΝΗΜΑ ΥΛΙΚΩΝ

- ΤΟΙΧΟΣ ΑΠΟ ΛΙΘΟΔΟΜΗ -ΠΑΧΟΥΣ 60 cm
- ΣΤΟΙΧΕΙΟ ΦΕΡΟΝ ΟΠΛΙΣΜΕΝΟΥ ΣΚΥΡΟΔΕΜΑΤΟΣ
- ΜΠΑΤΙΚΗ ΟΠΤΟΠΛΙΝΘΟΔΟΜΗ 20 cm
- ΔΡΟΜΙΚΗ ΟΠΤΟΠΛΙΝΘΟΔΟΜΗ

Αρ. Φ. 220/98
6χ - 12

ΑΡΧΙΤΕΚΤΟΝΙΚΟ ΓΡΑΦΕΙΟ
ΖΑΙΜΗ 9 ΑΘΗΝΑ 10682 Τ 3801090

ΝΙΚΟΣ ΧΑΤΖΗΚΥΡΙΑΚΟΣ
ΑΡΧΙΤΕΚΤΩΝ ΜΗΧΑΝΙΚΟΣ ΕΜΠ

και συνεργάτες αρχιτέκτονες
ΝΙΚΗ ΑΙΝΑΤΖΗ
ΕΛΕΝΗ ΒΕΖΥΡΕΑ
ΜΑΚΗΣ ΚΩΤΣΟΛΑΚΟΣ
ΠΑΝΑΓΙΩΤΗΣ ΑΛΕΞΙΟΥ

ΜΟΥΣΕΙΟ ΦΡΥΣΙΡΑ
ΣΥΓΧΡΟΝΗΣ ΖΩΓΡΑΦΙΚΗΣ

ΟΔΟΣ Μ. ΑΣΤΕΡΙΟΥ αρ.7 ΠΛΑΚΑ

ΜΕΛΕΤΗ ΑΠΟΚΑΤΑΣΤΑΣΗΣ

ΚΛΙΜΑΞ 1.50

Α3 ΣΧΕΔΙΟ

ΚΑΤΟΨΗ ΥΠΟΓΕΙΟΥ

ΑΘΗΝΑ ΙΑΝΟΥΑΡΙΟΣ 1997

ΔΗΜΟΣΙΕΥΘΗ ΕΝ ΤΩ ΥΠ' ΑΡΙΘ. 775 ΦΥΛΛΟ ΤΟΥ Δ' ΤΕΥΧΟΥΣ ΤΗΣ ΕΦΗΜ. ΤΗΣ ΚΥΒΕΡΝΗΣΕΩΣ ΤΗΣ 6 Οκτωβρίου 1998

ΑΡΙΘ. ΣΧΕΔΙΟΥ	Τεύχους ..... Σελίδος .....
ΕΡΜΑΡΙΟΝ	Φυλής ..... Θέσις .....
ΕΓΓΡΑΦΩΝ	Αριθ. Πρωτ. ..... Φυλής ..... Θέσις .....

ΧΟΡΗΓΕΙΤΑΙ ΚΑΤΟΠΙΝ ΑΙΤΗΜΑΤΟΣ