
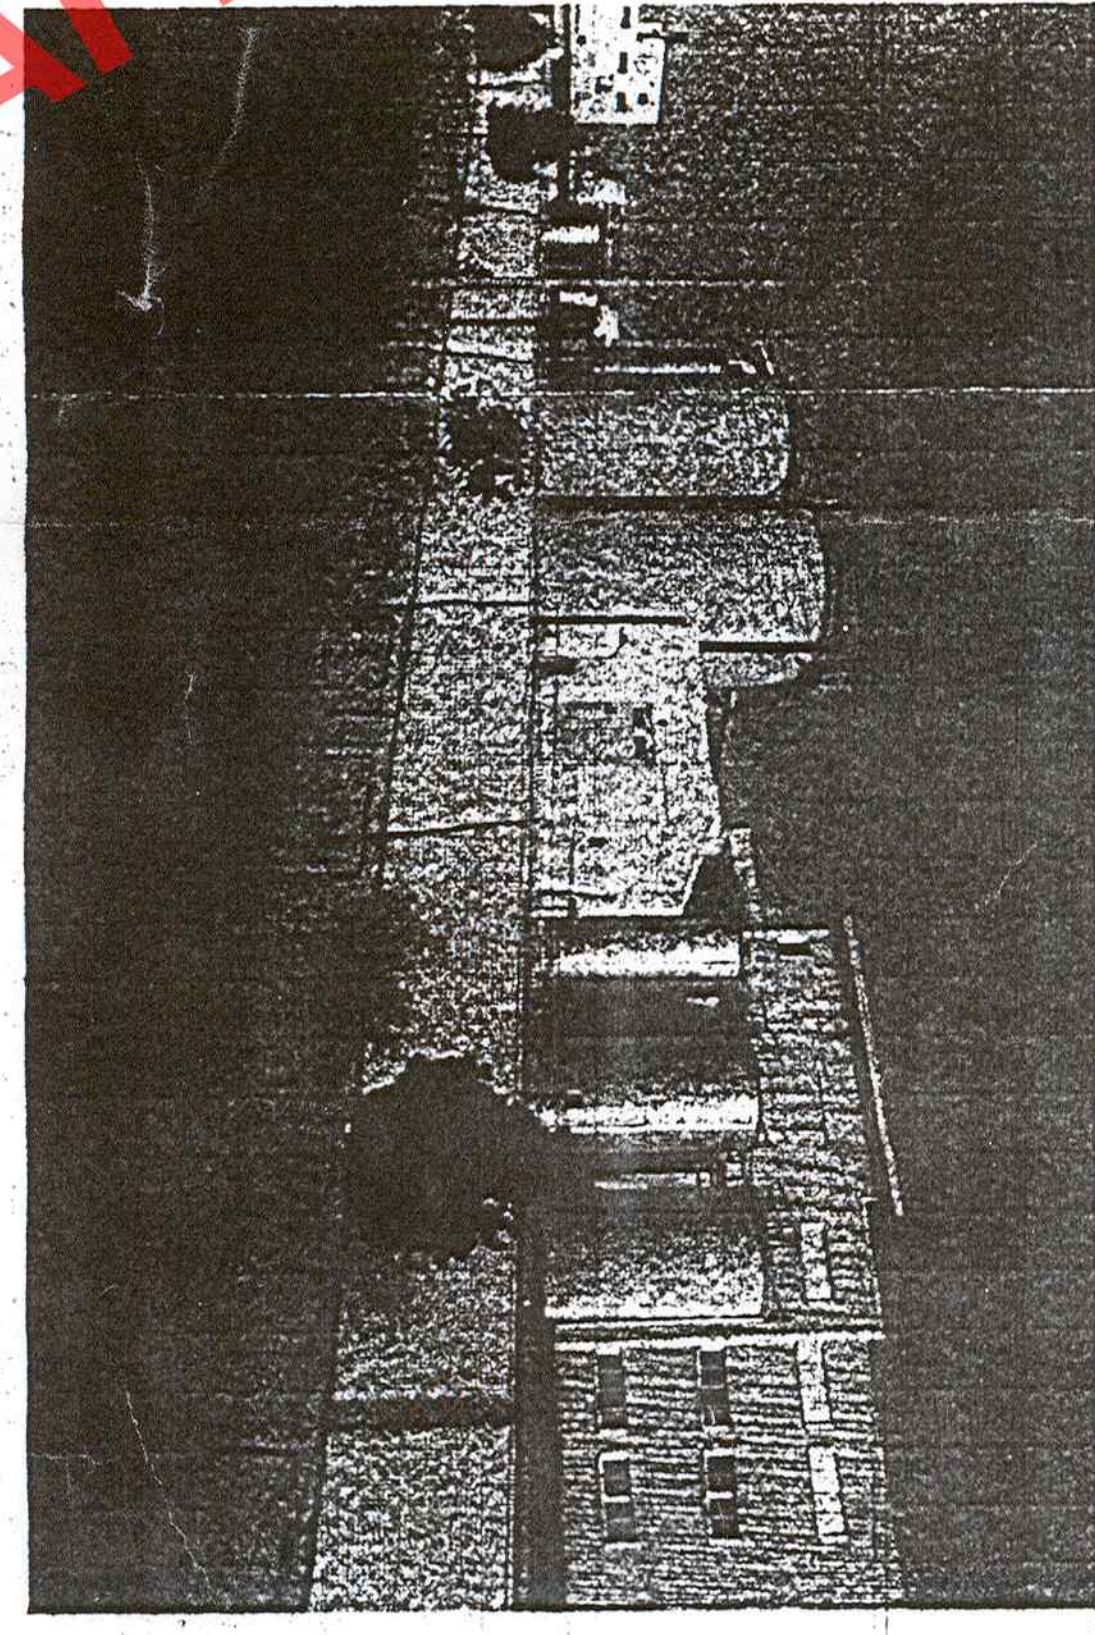
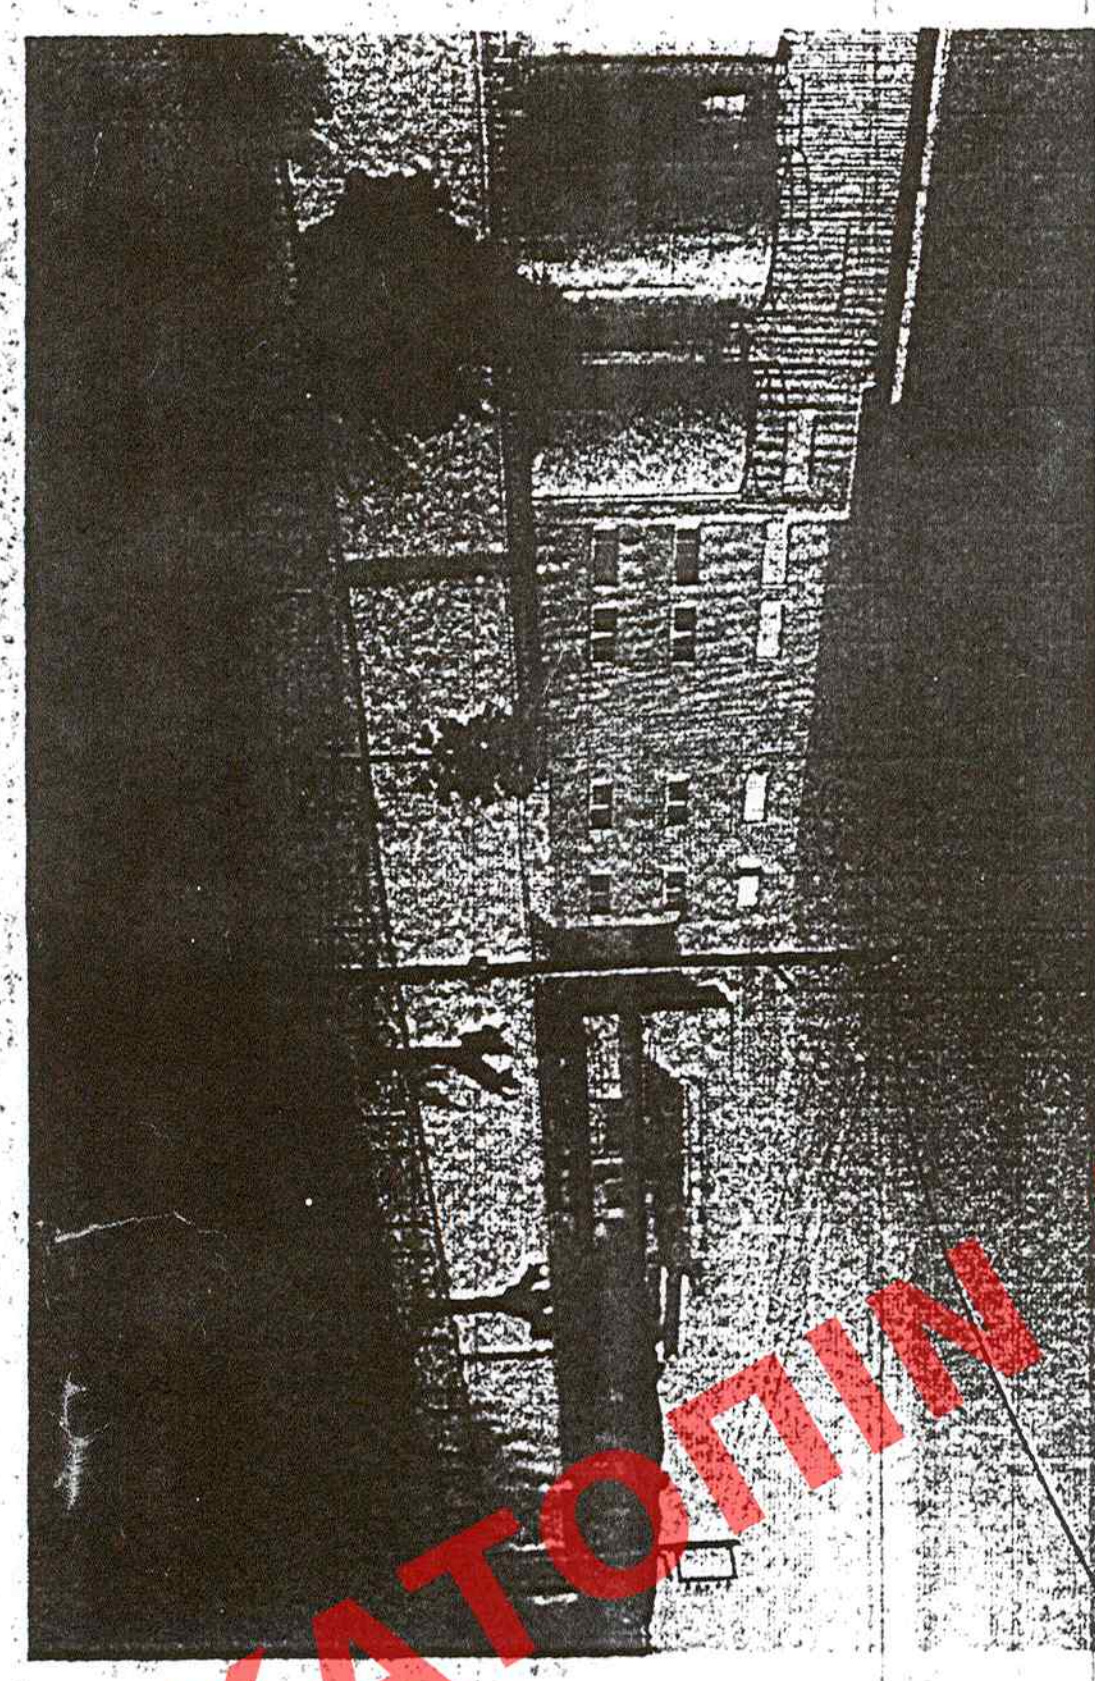
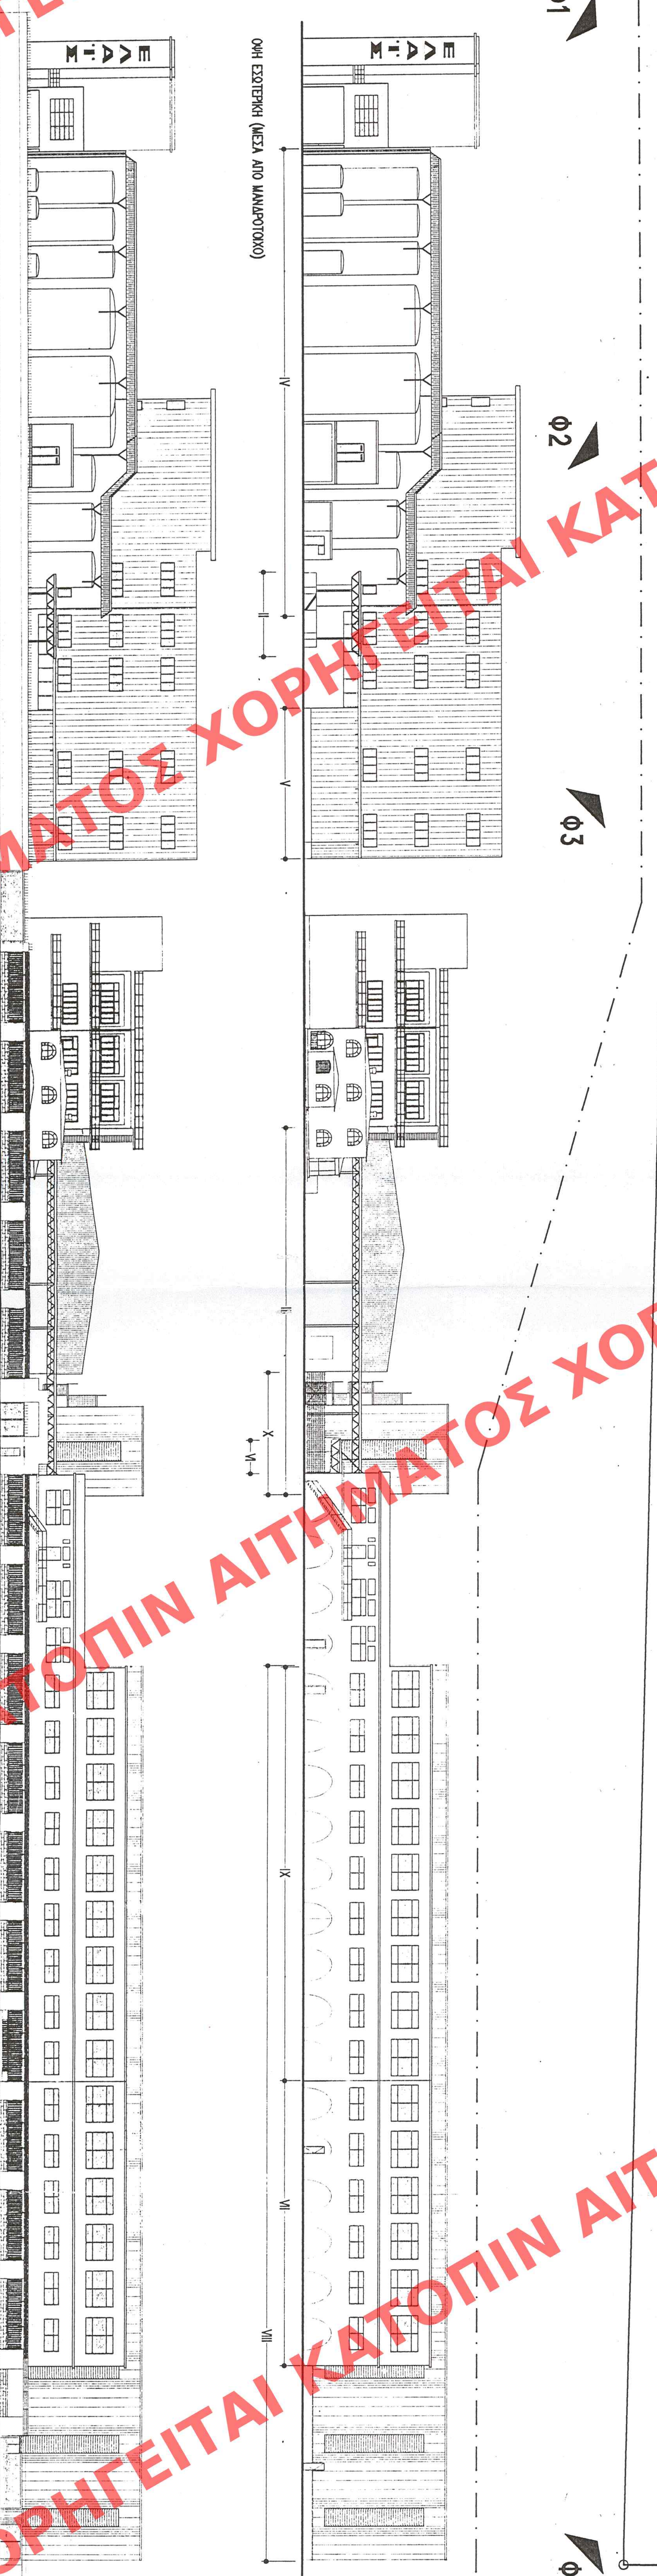


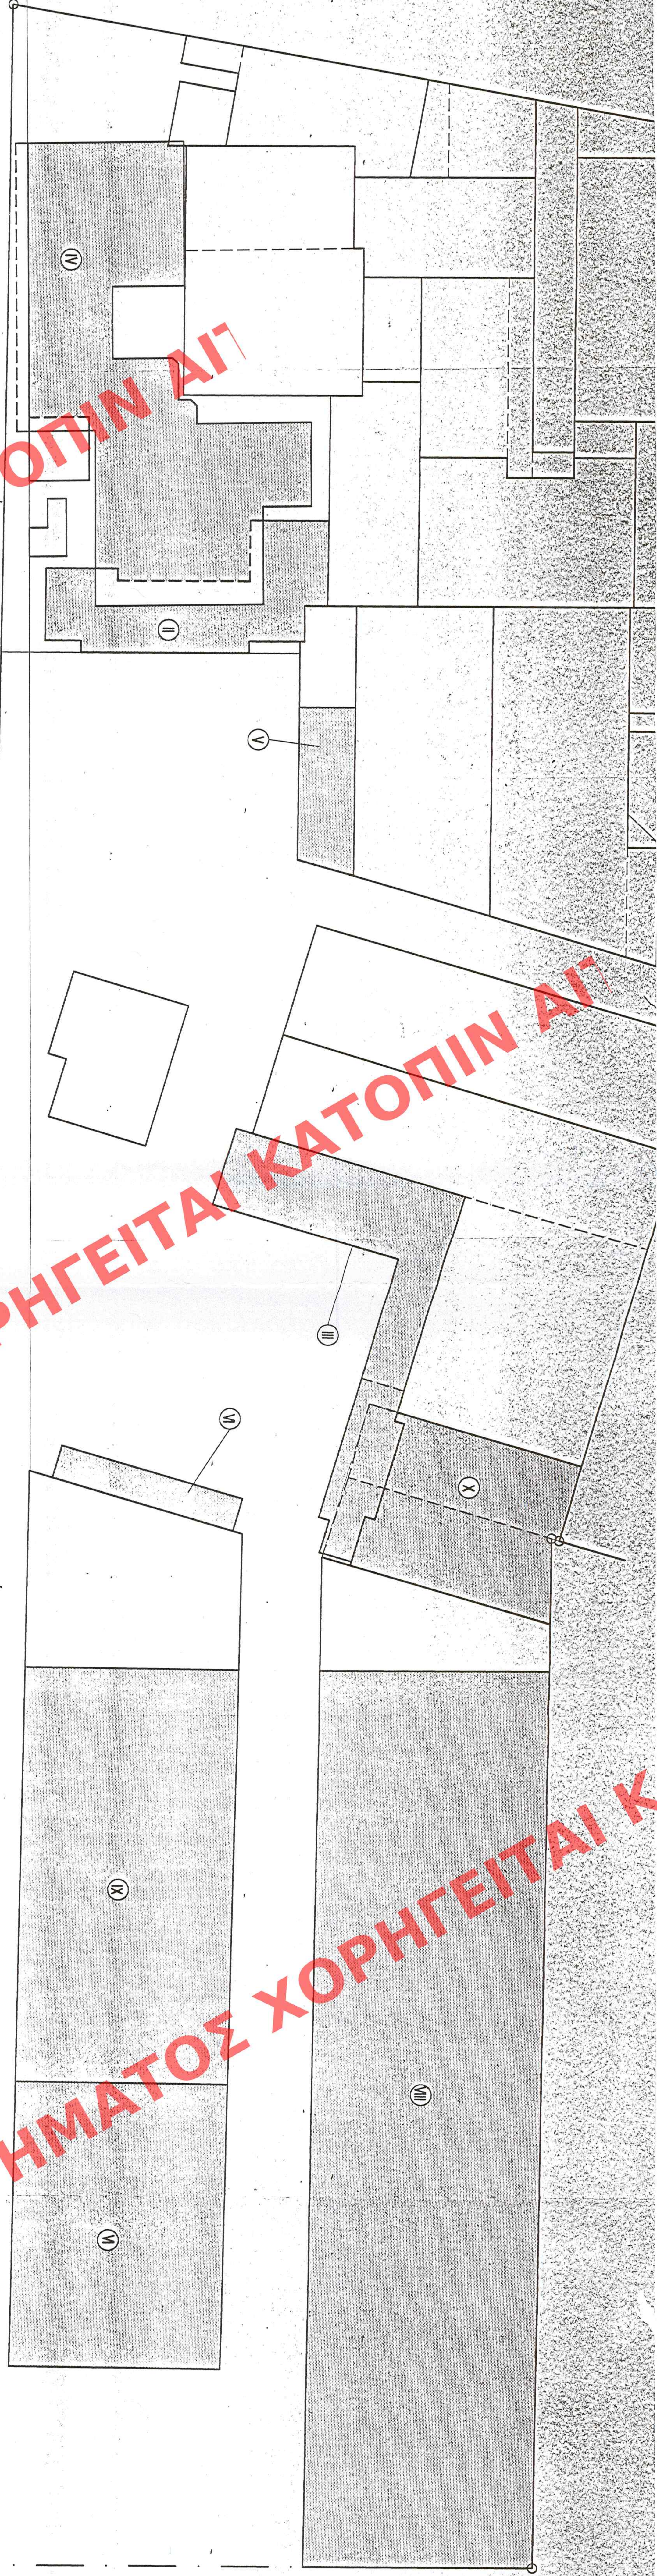

ΦΩΤΟΓΡΑΦΙΑ 1

ΦΩΤΟΓΡΑΦΙΑ 2

ΦΩΤΟΓΡΑΦΙΑ 3

ΦΩΤΟΓΡΑΦΙΑ 4

ΕΛΛΗΝΙΚΗ ΔΗΜΟΚΡΑΤΙΑ
ΥΠΟΥΡΓΕΙΟ ΠΕΡΙΒΑΛΛΟΝΤΟΣ
ΚΑΙ ΧΩΡΟΤΑΞΙΑΣ
ΚΑΙ ΑΝΤΙΚΤΑΝΕΥΣΕΩΣ
ΓΕΝΙΚΗ ΔΙΕΥΘΥΝΣΗ
ΔΙΕΥΘΥΝΣΗ ΑΝΤΙΚΤΑΝΕΥΣΕΩΣ
Τμήμα Αντικταναυσιών
Αθήνα, 23. 2. 2022
Αρ. Πρωτ. 1398
Π. ΑΝΤΙΚΤΑΝΕΥΣΕΩΣ

ΥΠΟΥΡΓΕΙΟ ΠΕΡΙΒΑΛΛΟΝΤΟΣ ΚΑΙ ΧΩΡΟΤΑΞΙΑΣ ΚΑΙ ΑΝΤΙΚΤΑΝΕΥΣΕΩΣ
ΔΙΕΥΘΥΝΣΗ ΑΝΤΙΚΤΑΝΕΥΣΕΩΣ
Τμήμα Αντικταναυσιών
ΝΕΟ ΦΑΛΗΡΟ
Περιοχή 74
ΚΑΘΟΡΙΣΜΟΣ ΣΥΜΠΛΗΡΩΜΑΤΙΚΩΝ ΕΙΔΙΚΩΝ ΟΡΩΝ ΔΟΜΗΣΗΣ
ΔΙΑΤΗΡΗΤΕΟ ΚΤΙΡΙΟ ΕΛΛΙΣ
ΟΔΗ ΔΑΔΥ ΚΑΝΕΛΑΝΟΥ/ΚΑ
ΚΑΤΑΚΑ 11250 - 1500