


22.70

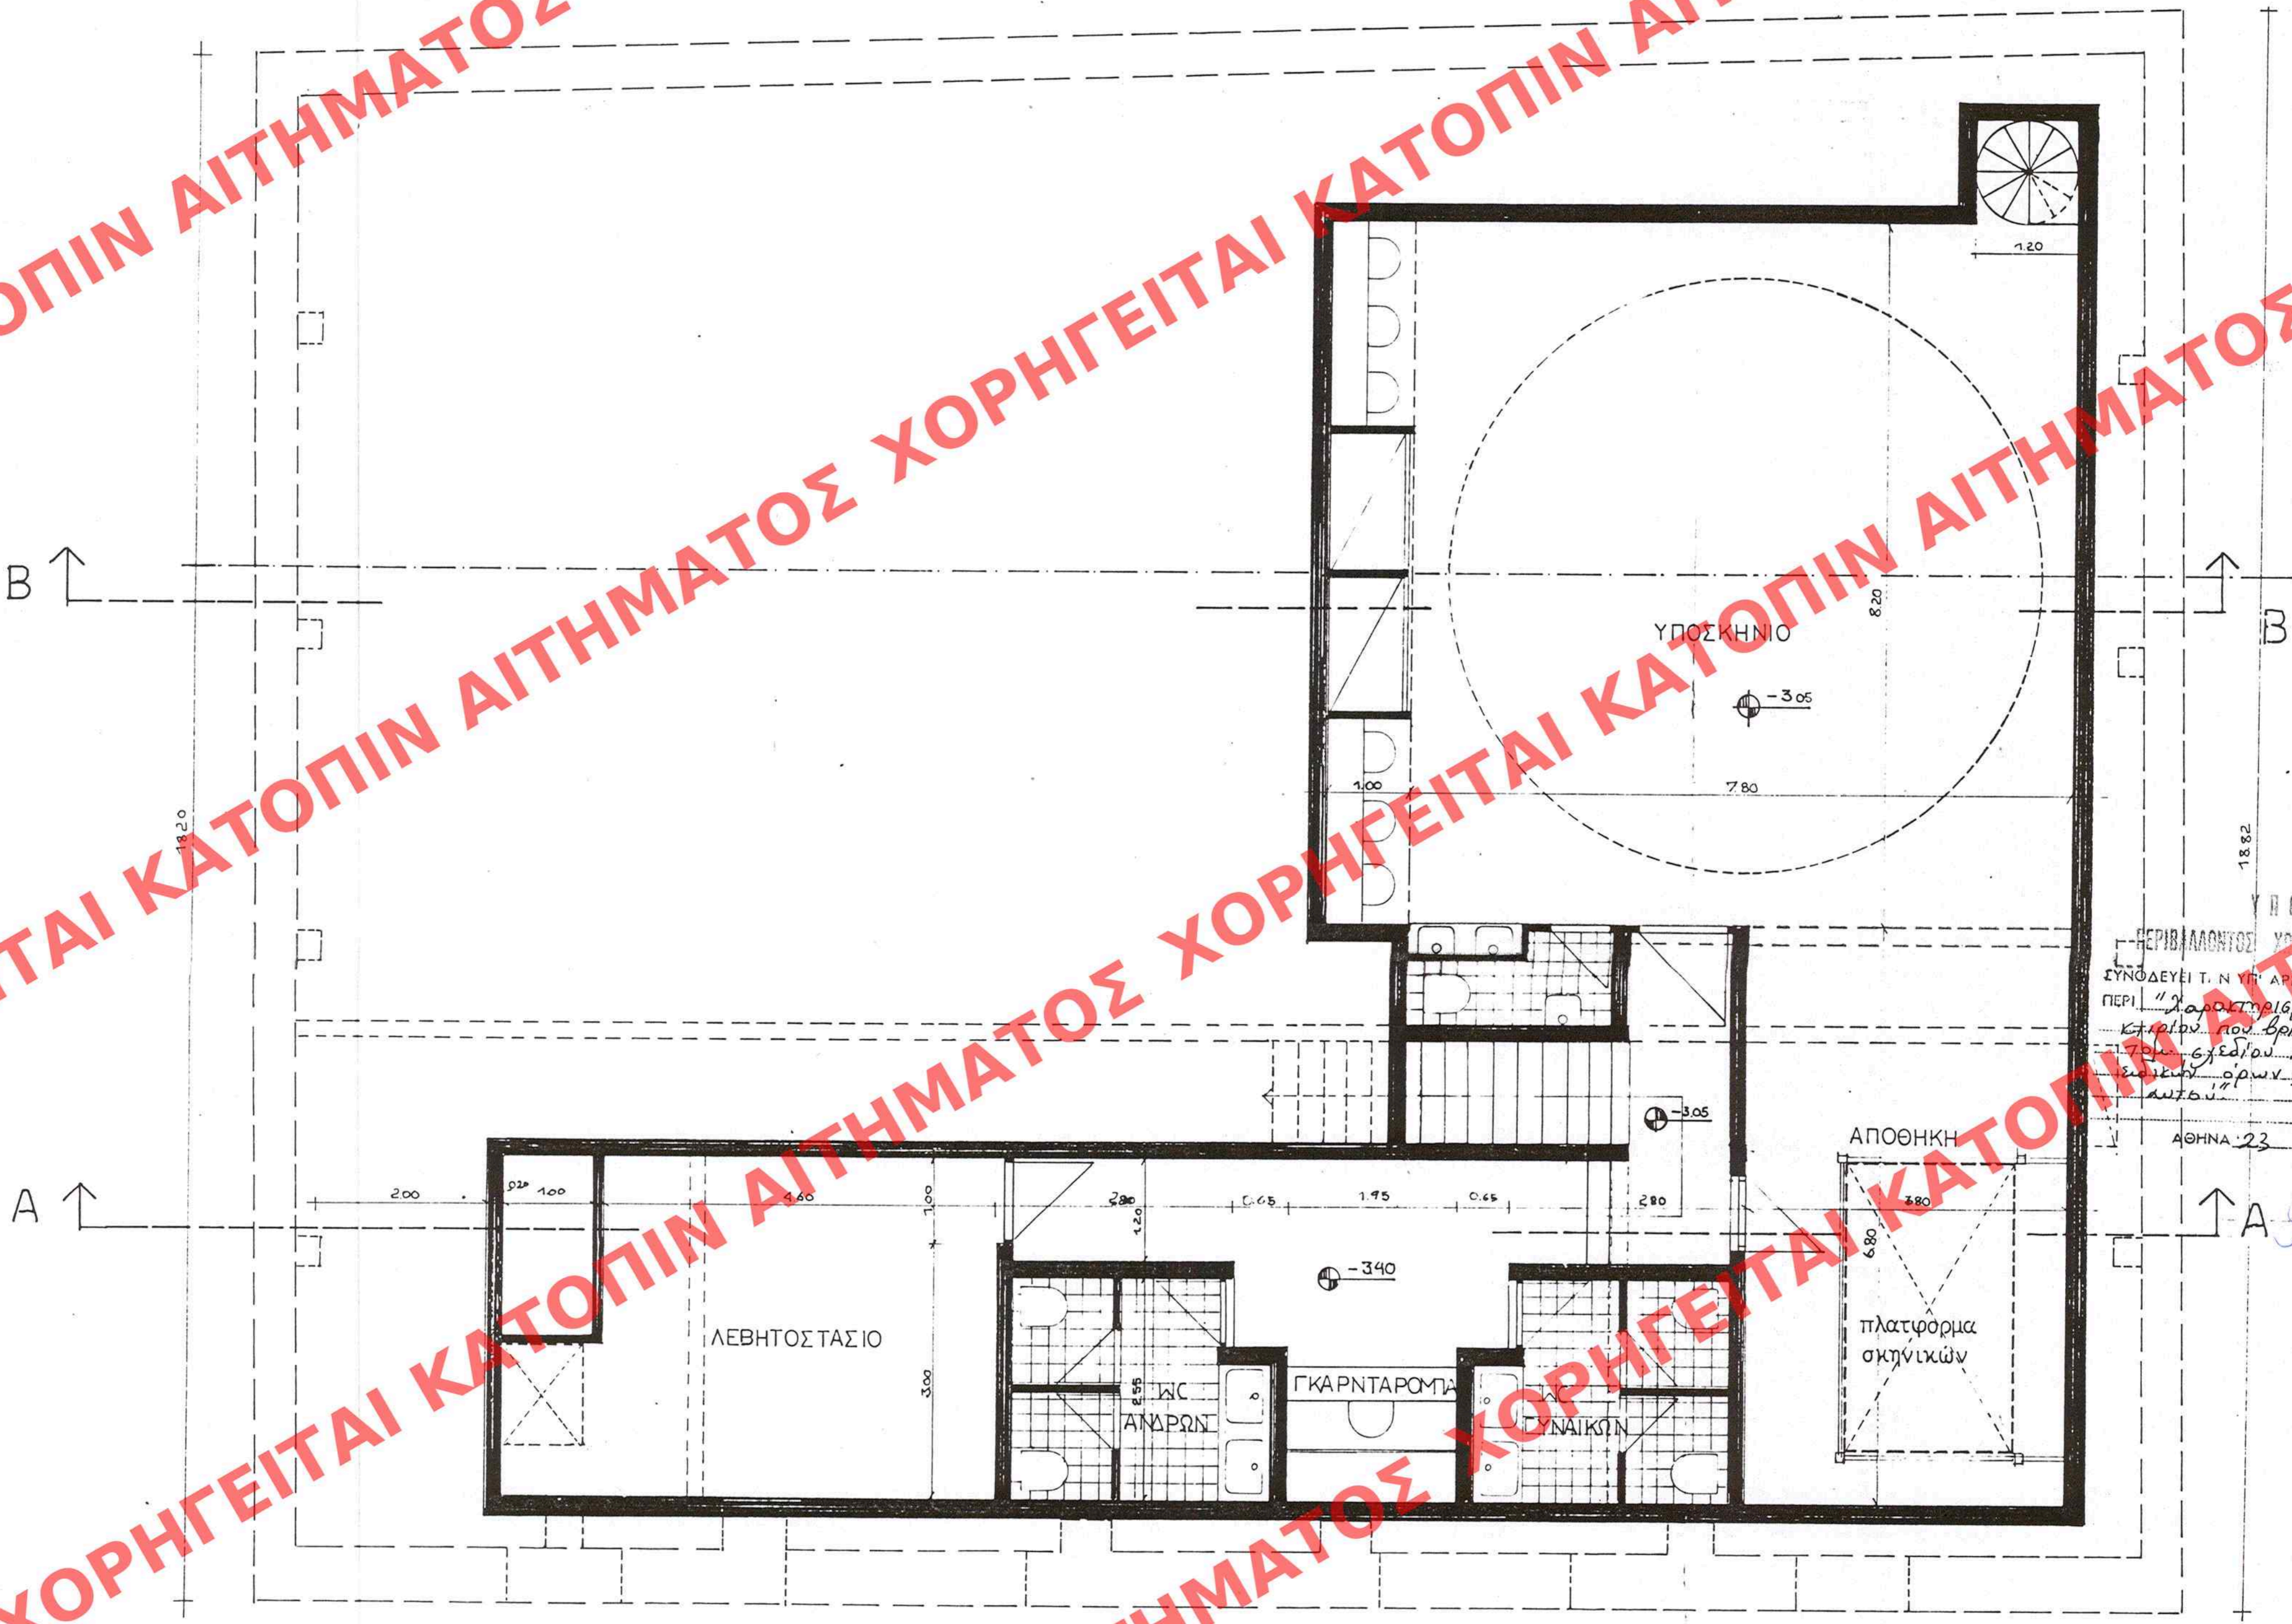

0.20
1.00
8.60
18.82
2.00
0.20
2.00
0.40

ΥΠΟΥΡΓΕΙΟ
ΠΕΡΙΒΑΛΛΟΝΤΟΣ ΧΩΡΟΤΑΞΙΑΣ & ΑΝΑΜΟΡΦΩΣΕΩΣ ΕΡΓΩΝ
ΕΥΝΟΔΕΥΕΙ Τ. Ν. ΥΠ. ΑΡΙΘ. Γ. 25656/98 ΑΠΟΦΑΣΗ
ΠΕΡΙ "ΚΑΤΑΣΤΡΟΦΗΣ" Ω. ΚΑΤΑΣΤΡΟΦΗΣ
ΚΤΙΡΙΟΥ ΠΟΥ ΘΡΕΙΣΤΕΤΑΙ ΕΝΤΟΣ ΤΟΥ ΡΥΘΜΟ-
ΤΕΧΝ. ΣΧΕΔΙΟΥ ΑΘΗΝΩΝ 5^ο ΚΑΘΟΡΙΣΜΟΣ
ΕΛΕΓΧΟΥ ΕΡΓΩΝ 5^ο ΠΡΟΤΙΟΤΗΤΩΝ ΣΑΜΑΝΩΣΗ
ΑΥΤΟΥ
ΑΘΗΝΑ 23^η Σεπτεμβρίου 1998

Αρ. Φ. 231/98
ΣΧ. 8

0.20 1.00 1.00 0.20 1.00 0.20 1.00 0.20 1.20 1.20 1.00 0.20 1.20 0.20 1.00 1.00 0.20 1.20 0.20 1.00 1.00 0.20 1.20 0.20 1.00 1.00 0.20 1.00 1.00 0.20

22.55

ΑΡΙΘ. ΣΧΕΔΙΟΥ	Γενικός
ΕΡΜΑΡΙΩΝ	Ειδικός
ΕΓΓΡΑΦΩΝ	Φωτ.
	Φωτ.

ΕΛΗΜΟΣΙΕΥΣΗ ΕΝ ΤΩ ΥΠ. ΑΡΙΘ. 839 ΦΥΛΛΩΝ
ΤΟΥ 1^{ου} ΤΕΥΧΟΥΣ ΤΗΣ ΕΦΗΜ. ΤΗΣ ΚΥΒΕΡΝΗΣΕΩΣ
ΤΗΣ 23^{ης} Οκτωβρίου 1998

ΑΝΤΩΝΙΟΣ Γ. ΔΑΓΚΛΙΔΗΣ
ΔΙΠΛ. ΑΡΧΙΤΕΚΤΩΝ ΜΗΧ. Ε.Μ.Π.
ΣΚΗΝΟΓΡΑΦΟΣ - ΕΝΔΥΜΑΤΟΛΟΓΟΣ
ΜΕΛΟΣ Τ.Ε.Ε. ΑΡΙΘΜΟΣ ΜΗΤΡΩΟΥ 28043
ΠΑΥΣΑΝΙΟΥ 12, ΠΑΓΚΡΑΤΙ, ΑΘΗΝΑ 116 35 - Τ 7253142
Α.Φ.Μ. 21284496 - Δ.Ο.Υ. 17^η ΑΘΗΝΩΝ

ΚΑΤΟΨΗ ΥΠΟΓΕΙΟΥ