


ΥΠΟΥΡΓΕΙΟ
ΠΕΡΙΒΑΛΛΟΝΤΟΣ ΧΩΡΟΤΑΞΙΑΣ & ΔΗΜ. ΕΡΓΩΝ

ΥΠΟΥΡΓΕΙΟ
ΠΕΡΙΒΑΛΛΟΝΤΟΣ ΧΩΡΟΤΑΞΙΑΣ & ΔΗΜ. ΕΡΓΩΝ
ΣΥΝΟΔΕΥΕΙ ΤΙ Ν ΥΠ' ΑΡΙΘ. Γ. 25656/98 ΑΠΟΦΑΣΗ
ΠΕΡΙ "Χαρακτηρισμού ως διατηρητέου
κτιρίου που βρίσκεται εντός του
κτισίμου σχεδίου Αθηνών 5^η Καθερίκτου
επιπέδου 5^η Περιφέρειας
Αθηνών"

ΑΘΗΝΑ 23 Σεπτεμβρίου 1998
Δ/ΥΠ/Π
Φ. ΑΠΟΣΤΟΛΑΤΟΣ

+10.30
+7.40
+7.20
+7.00
+5.80
+5.50
+5.00
+4.50
+3.80
+2.90
+2.90
+0.35
+0.10
±0.00
-0.20
+3.05
+3.40

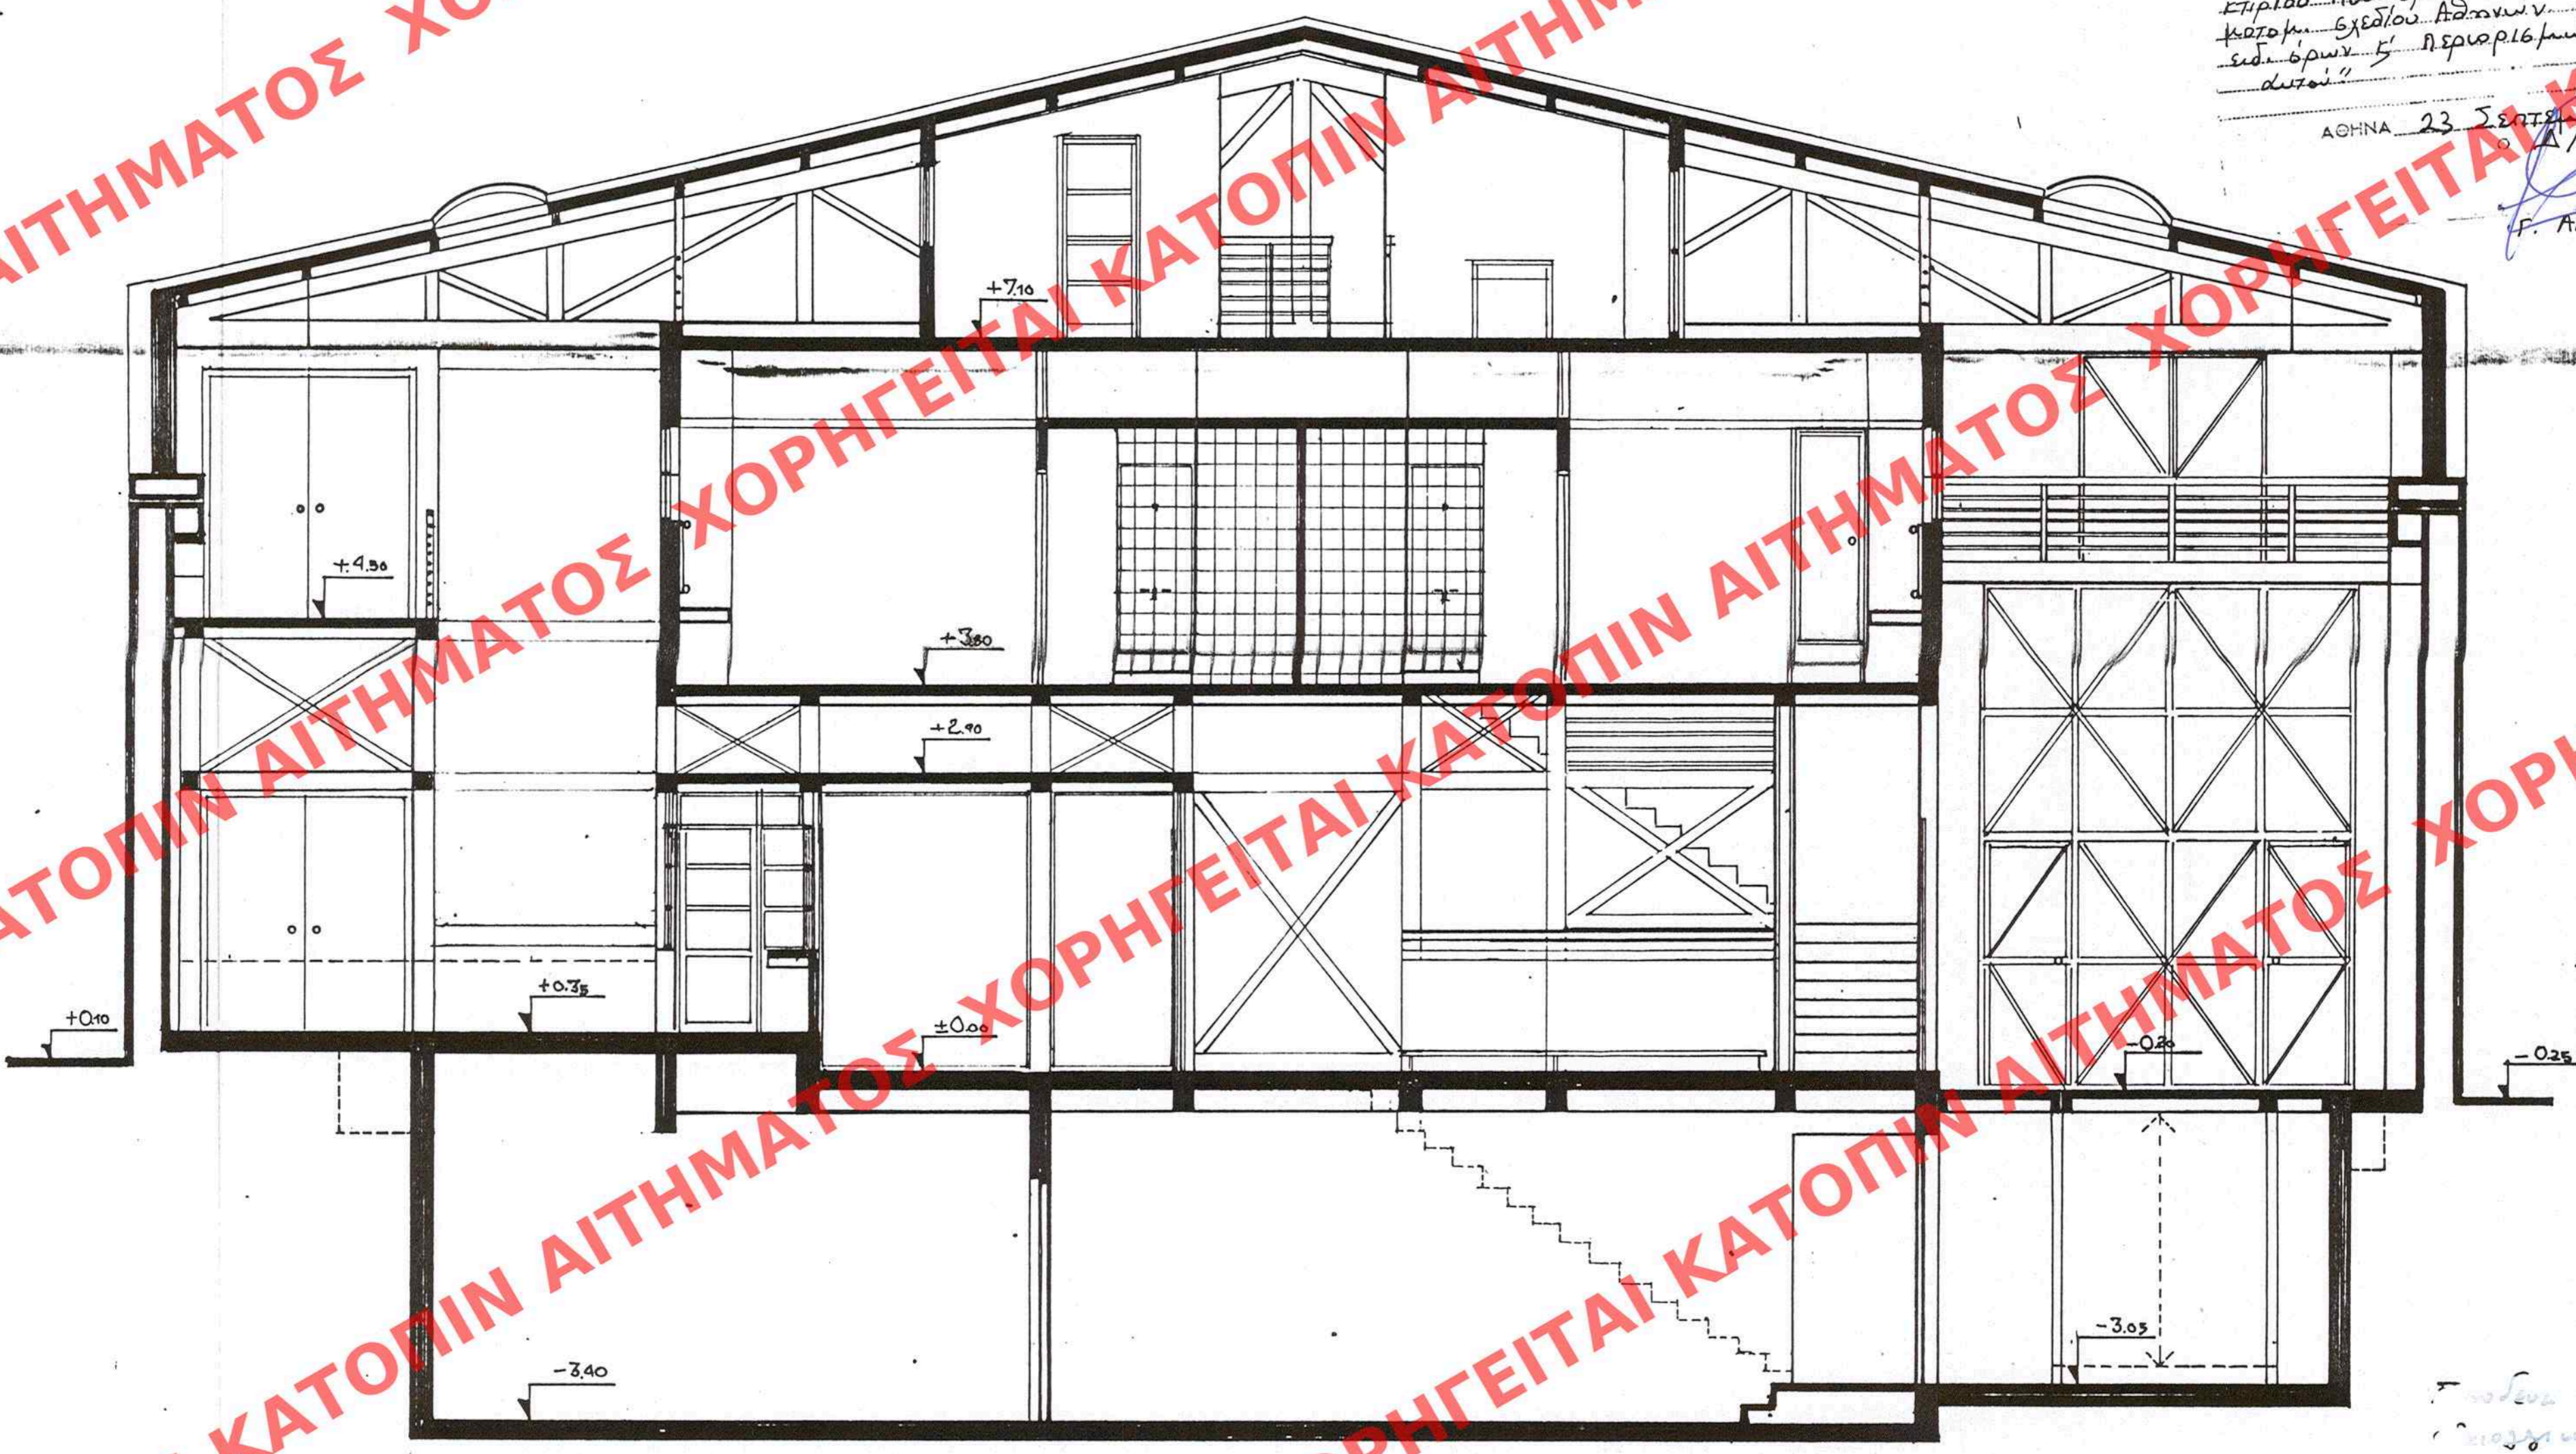

Αρ. φ. 231/98
σχ. 8

ΑΡΙΘ. ΣΧΕΔΙΟΥ	Γενικός	Επίσης
ΕΡΜΑΡΙΩΝ	Ομοίς	Ομοίς
ΕΓΓΡΑΦΩΝ	Αριθ. Πρωτ.	Ομοίς

ΕΔΗΜΟΣΙΕΥΣΗ ΕΝ ΤΩ ΥΠ' ΑΡΙΘ. 834 ΦΥΛΛΩ
ΤΟΥ Α ΤΕΥΧΟΥΣ ΤΗΣ ΕΦΗΜ. ΤΗΣ ΚΥΒΕΡΝΗΣΕΩΣ
ΤΗΣ 23 Οκτωβρίου 1998

ΑΝΤΩΝΙΟΣ Γ. ΔΑΓΚΛΙΔΗΣ
ΔΙΠΛ. ΑΡΧΙΤΕΚΤΟΝ ΜΗΧ. Ε.Μ.Π.
ΣΚΗΝΟΓΡΑΦΟΣ - ΕΝΔΥΜΑΤΟΛΟΓΟΣ
ΜΕΛΟΣ Τ.Ε.Ε. ΑΡΙΘΜΟΣ ΜΗΤΡΩΟΥ 28043
ΠΑΥΣΑΝΟΥ 12, ΠΑΛΛΗΔΙ, ΑΘΗΝΑ 118 35 - Τ. 7253142
Α.Φ.Μ. 21284428 - Ο.Γ. 12' ΑΘΗΝΩΝ

ΤΟΜΗ ΑΑ