


ΥΠΟΥΡΓΕΙΟ  
ΠΕΡΙΒΑΛΛΟΝΤΟΣ ΧΩΡΟΤΑΞΙΑΣ & ΑΝΑΦΟΡΑΣ

ΥΠΟΥΡΓΕΙΟ  
ΠΕΡΙΒΑΛΛΟΝΤΟΣ ΧΩΡΟΤΑΞΙΑΣ & ΑΝΑΦΟΡΑΣ  
ΣΥΝΟΔΕΥΕΙ ΤΗΝ ΥΠ' ΑΡΙΘ. Γ. 25656/98  
ΠΕΡΙ "Χαρακτηρισμού ως διατηρη-  
τέου κτιρίου που βρίσκεται εντός  
του ρυθμιζόμενου σχεδίου Αθηνών 5  
καταρτιζόμενου εις όρων 5.12 επι-  
σημειωμένης απόφασης α.α.α."

ΑΘΗΝΑ 23 Σεπτεμβρίου 1998  
Διευθυντής  
ΑΠΟΣΤΟΛΑΤΟΣ

+10.30  
+7.50  
+7.30  
+7.00  
+6.00  
+5.80  
+5.50  
+5.00  
+4.50  
+2.70  
+2.50  
+0.35  
±0.00  
-0.20  
-1.20  
-3.05

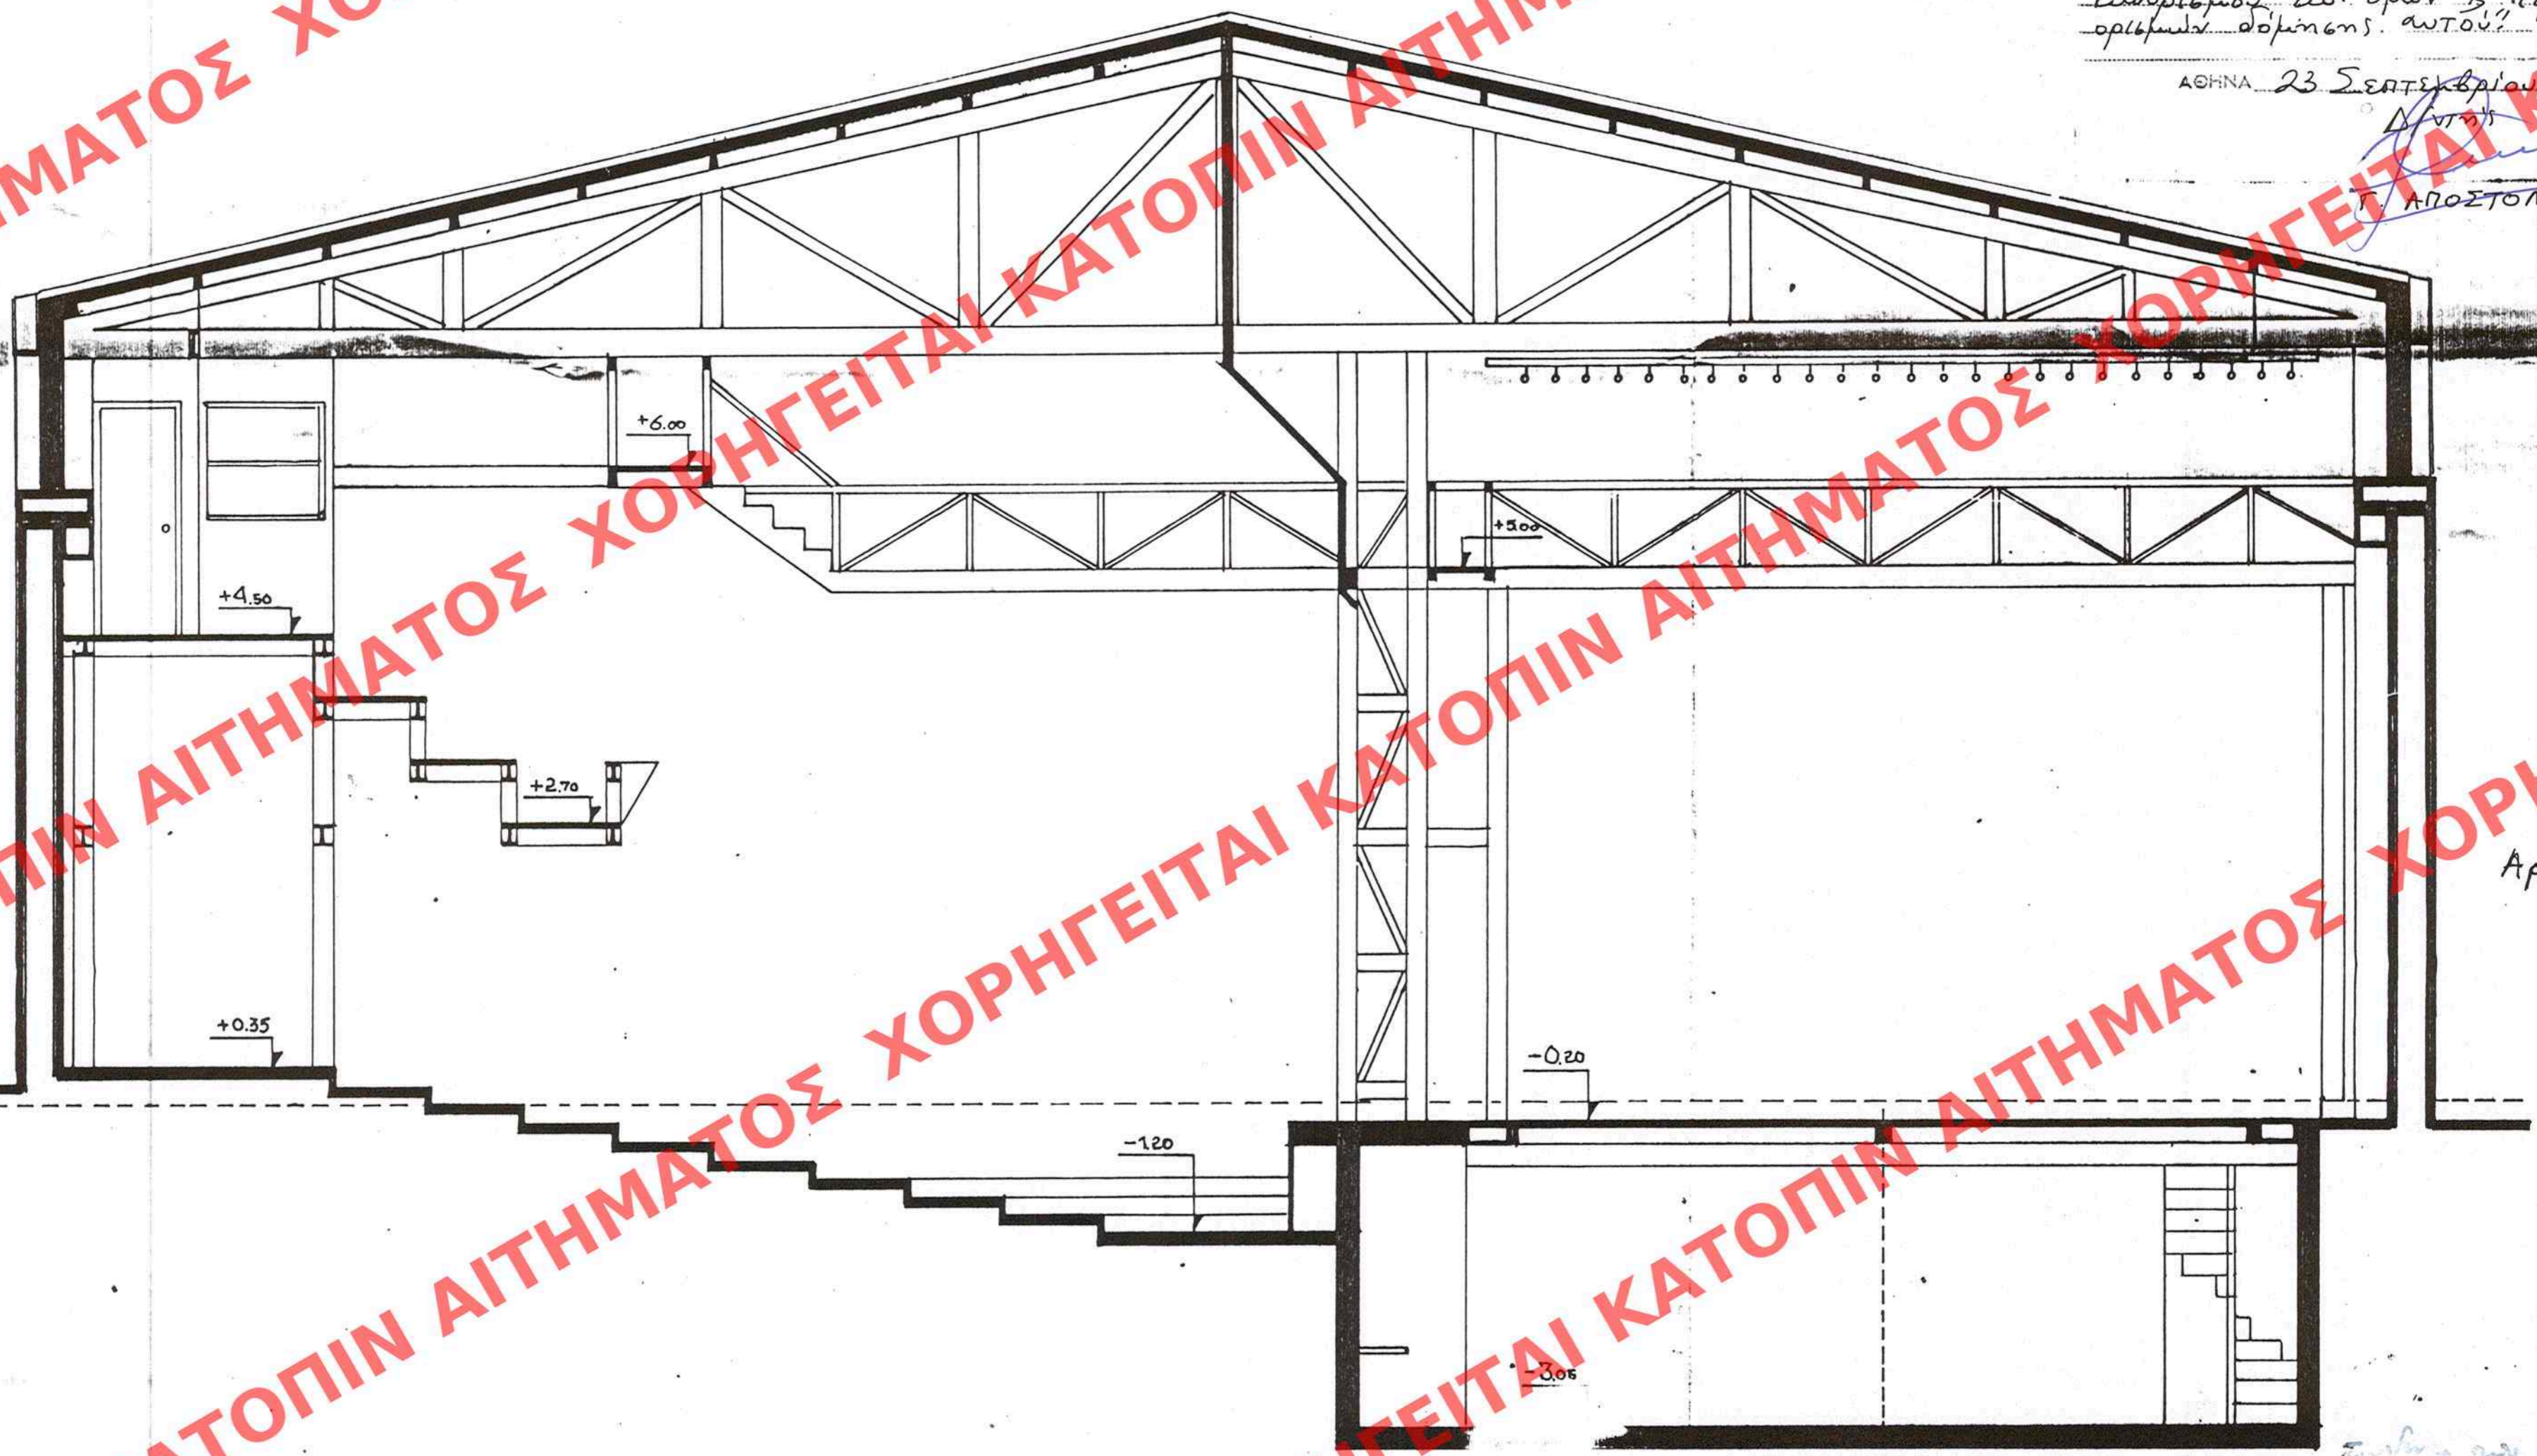

Αρ. Φ. 231/98  
6x8

ΕΛΗΜΟΣΙΕΥΘΗ ΕΝ ΤΩ ΥΠ' ΑΡΙΘ. 831 ΦΥΛΛΟ  
ΤΟΥ 1 ΤΕΥΧΟΥΣ ΤΗΣ ΕΦΗΜ. ΤΗΣ ΚΥΒΕΡΝΗΣΕΩΣ  
ΤΗΣ 23 Οκτωβρίου 1998

ΑΡΙΘ. ΣΧΕΔΙΟΥ	Γενικός	.....
	Ειδικός	.....
ΕΡΜΑΡΙΟΝ	Όρις	..... Φακ. ....
ΕΓΓΡΑΦΟΝ	Αριθ. Πρωτ.	.....
	Όρις	..... Φακ. ....

ΑΝΤΩΝΙΟΣ Γ. ΔΑΓΚΛΙΔΗΣ  
ΔΙΠΛ. ΑΡΧΙΤΕΚΤΟΝ - ΜΗΧ. Ε.Μ.Π.  
ΣΚΗΝΟΓΡΑΦΟΣ - ΕΝΔΥΜΑΤΟΛΟΓΟΣ  
ΜΕΛΟΣ Τ.Ε.Ε. ΑΡΙΘΜΟΣ ΜΗΤΡΟΥ 28043  
ΠΛΑΣΣΑΝΟΥ 12, ΠΑΛΕΟΡΑΤΗ, ΑΘΗΝΑ 118 30 - ☎ 7280142  
Α.Φ.Μ. 21254498 - Δ.Ο.Υ. 12' ΑΘΗΝΩΝ

ΤΟΜΗ ΒΒ