


ΥΠΟΥΡΓΕΙΟ
ΠΕΡΙΒΑΛΛΟΝΤΟΣ ΧΩΡΟΤΑΞΙΑΣ ΚΑΙ ΑΝΑΦΟΡΑΣ

22.70

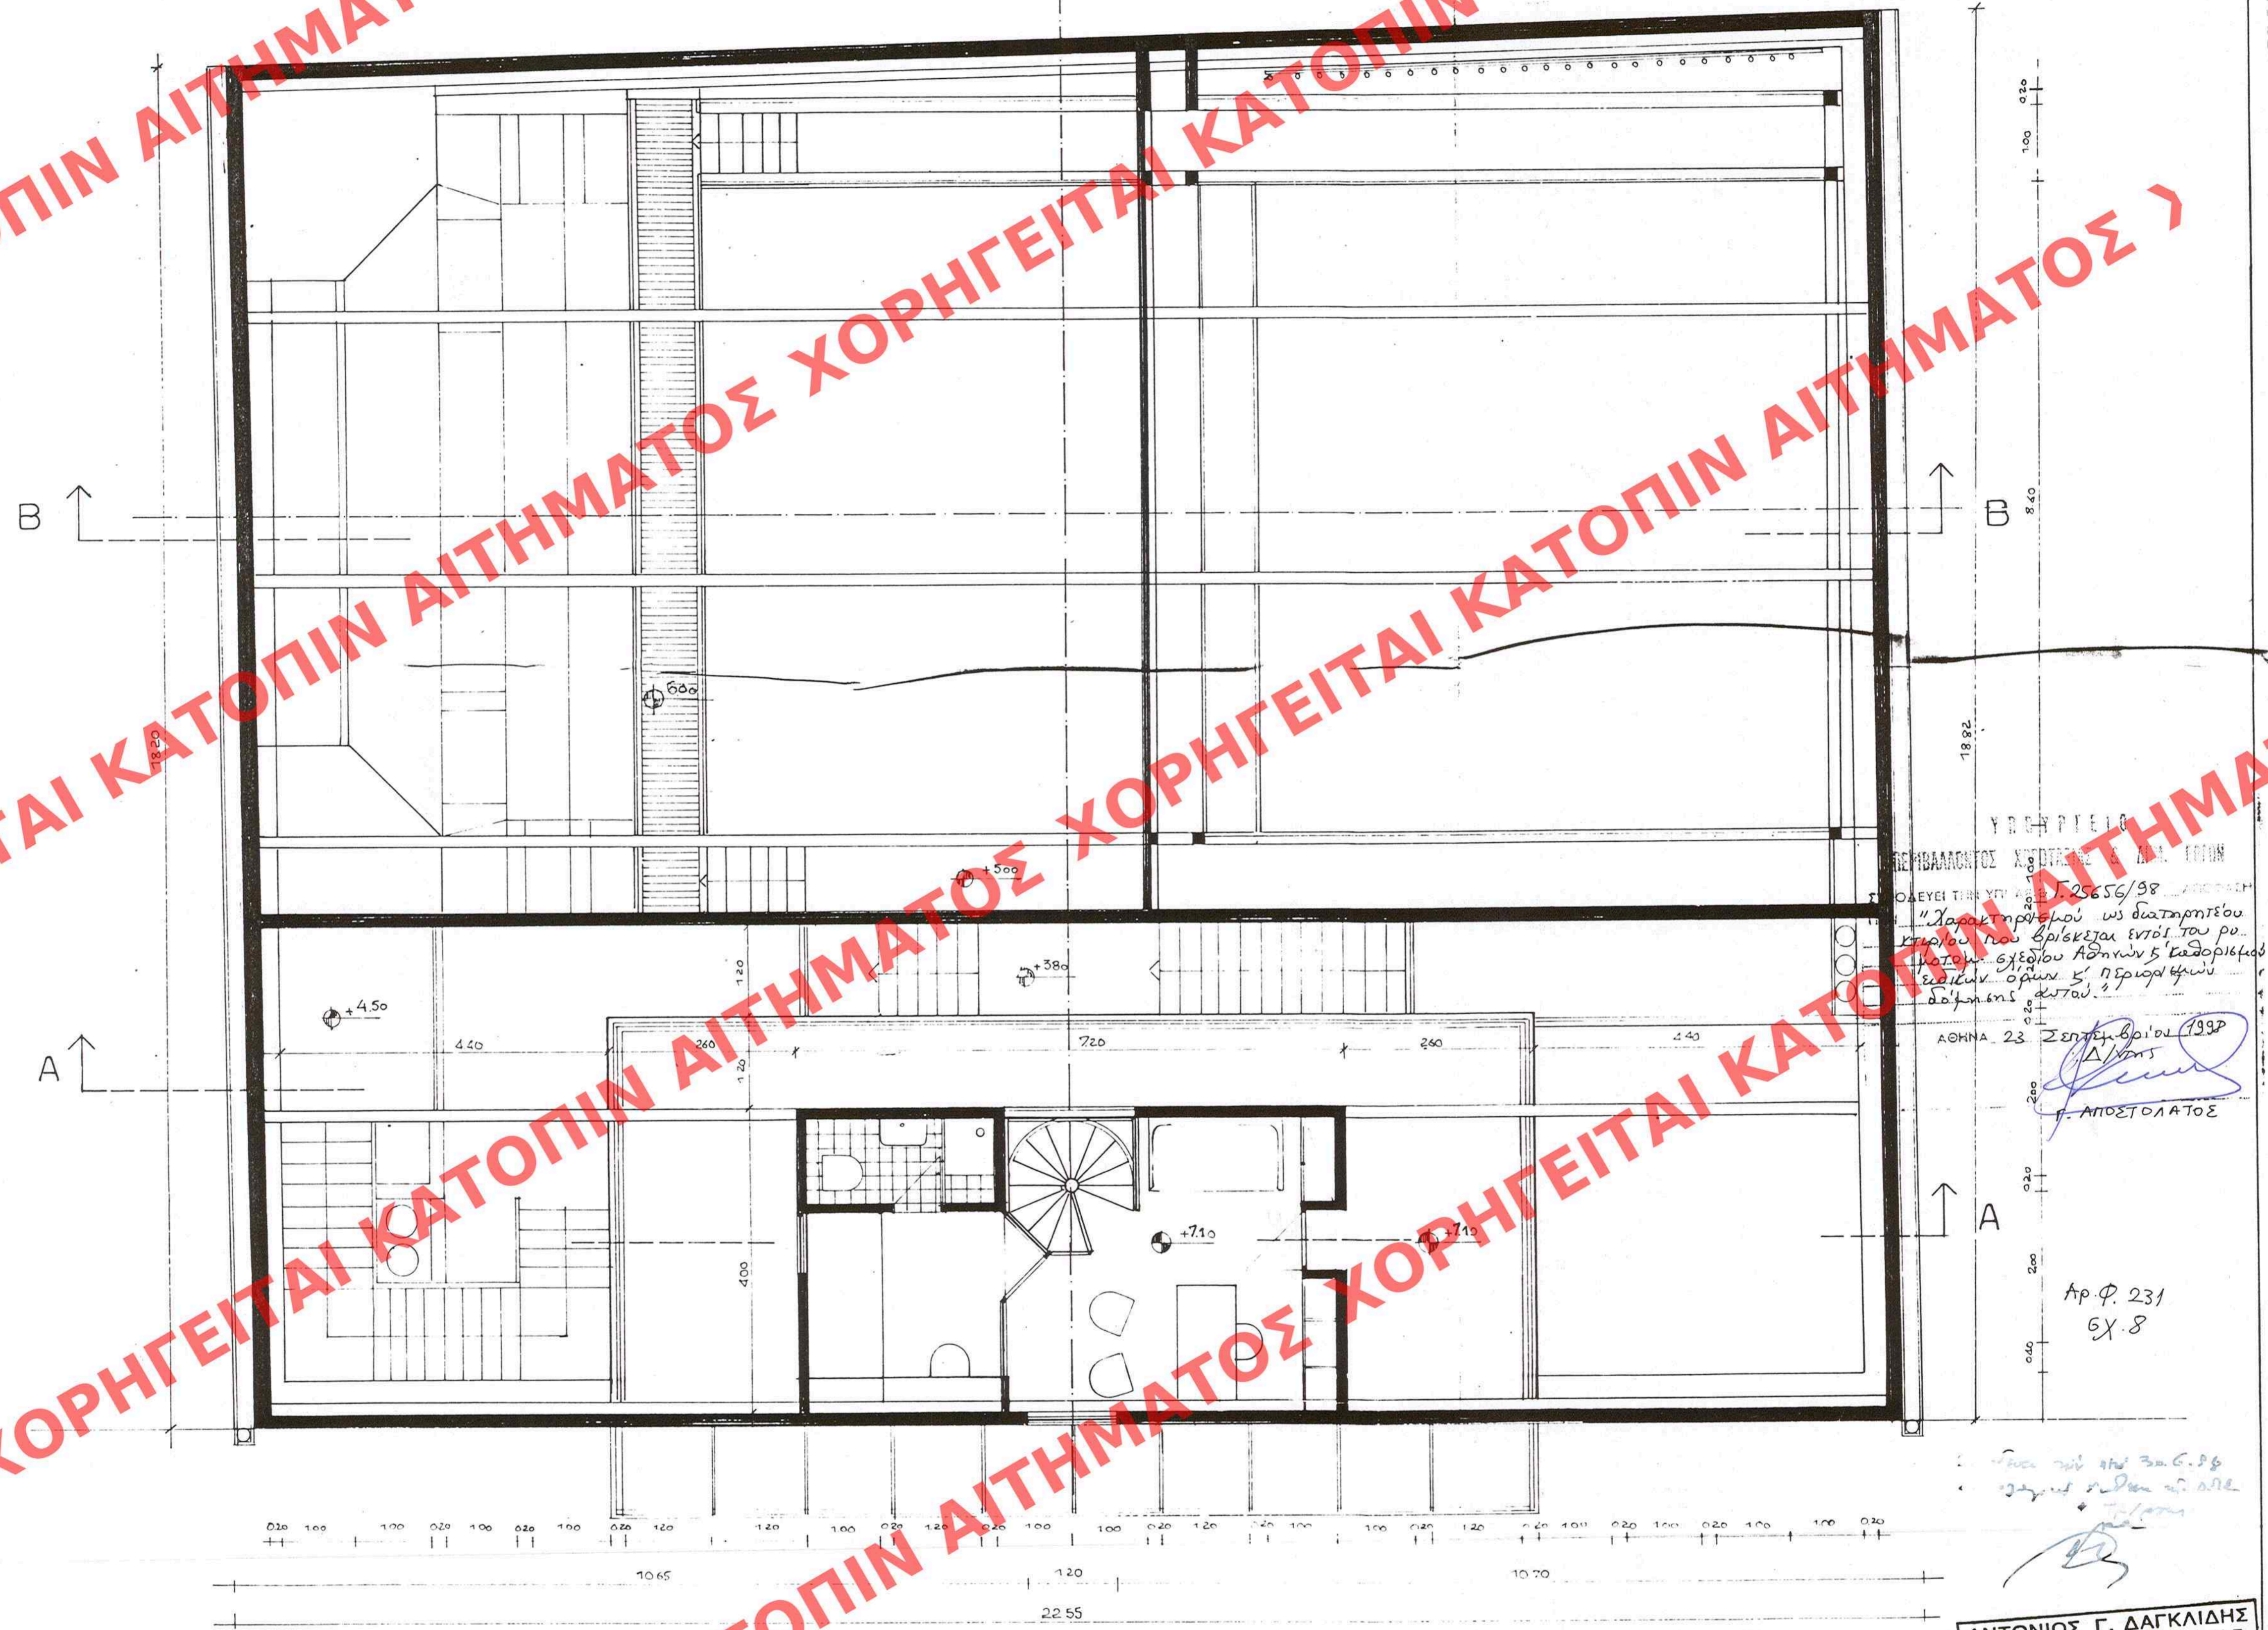

ΥΠΟΥΡΓΕΙΟ
ΠΕΡΙΒΑΛΛΟΝΤΟΣ ΧΩΡΟΤΑΞΙΑΣ ΚΑΙ ΑΝΑΦΟΡΑΣ
ΑΔΕΙΕΙ ΤΗΝ ΥΠ' ΑΡΙΘ. 25656/98
"Χαρακτηριστικό ως διατηρητέου
κτιρίου που βρίσκεται εντός του πο-
ταίου σχεδίου Αθηνών 5 καθορισμένο
εξαιρών ορίων 5' η εριοχρήσι-
μοποίηση αυτού".
ΑΘΗΝΑ 23 Σεπτεμβρίου 1998
Δ/κτος
Γ. ΑΠΟΣΤΟΛΑΤΟΣ

Αρ. Φ. 231
ΕΧ. 8

ΑΡΙΘ. ΣΧΕΔΙΟΥ	Γενικός
	Ειδικός
ΕΡΜΑΡΙΟΝ	Θυρίδα
ΕΓΓΡΑΦΩΝ	Αριθ. Υποβ.
	Θυρίδα

ΕΛΗΜΟΣΙΕΥΣΗ ΕΝ ΤΩ ΥΠ' ΑΡΙΘ. 834
ΤΟΥ Ν. ΤΕΥΧΟΥΣ ΤΗΣ ΕΦΗΜ. ΤΗΣ ΚΥΒΕΡΝΗΣΕΩΣ
ΤΗΣ 23 ΟΚΤΩΒΡΙΟΥ 1998

ΑΝΤΩΝΙΟΣ Γ. ΔΑΓΚΛΙΔΗΣ
ΔΙΠΛ. ΑΡΧΙΤΕΚΤΩΝ ΜΗΧ. Ε.Μ.Π.
ΣΧΗΜΟΓΡΑΦΟΣ - ΕΝΔΥΜΑΤΟΛΟΓΟΣ
ΜΕΛΟΣ Τ.Ε.Ε. ΑΡΙΘΜΟΣ ΜΗΤΡΟΥ 28043
ΠΑΥΣΑΝΙΟΥ 12, ΠΑΓΚΡΑΤΙ ΑΘΗΝΑ 116 35 - ☎ 7253142
Α.Φ.Μ. 21284496 - Δ.Ο.Υ. 12 ΑΘΗΝΩΝ

ΚΑΤΟΨΗ σταθμη +710