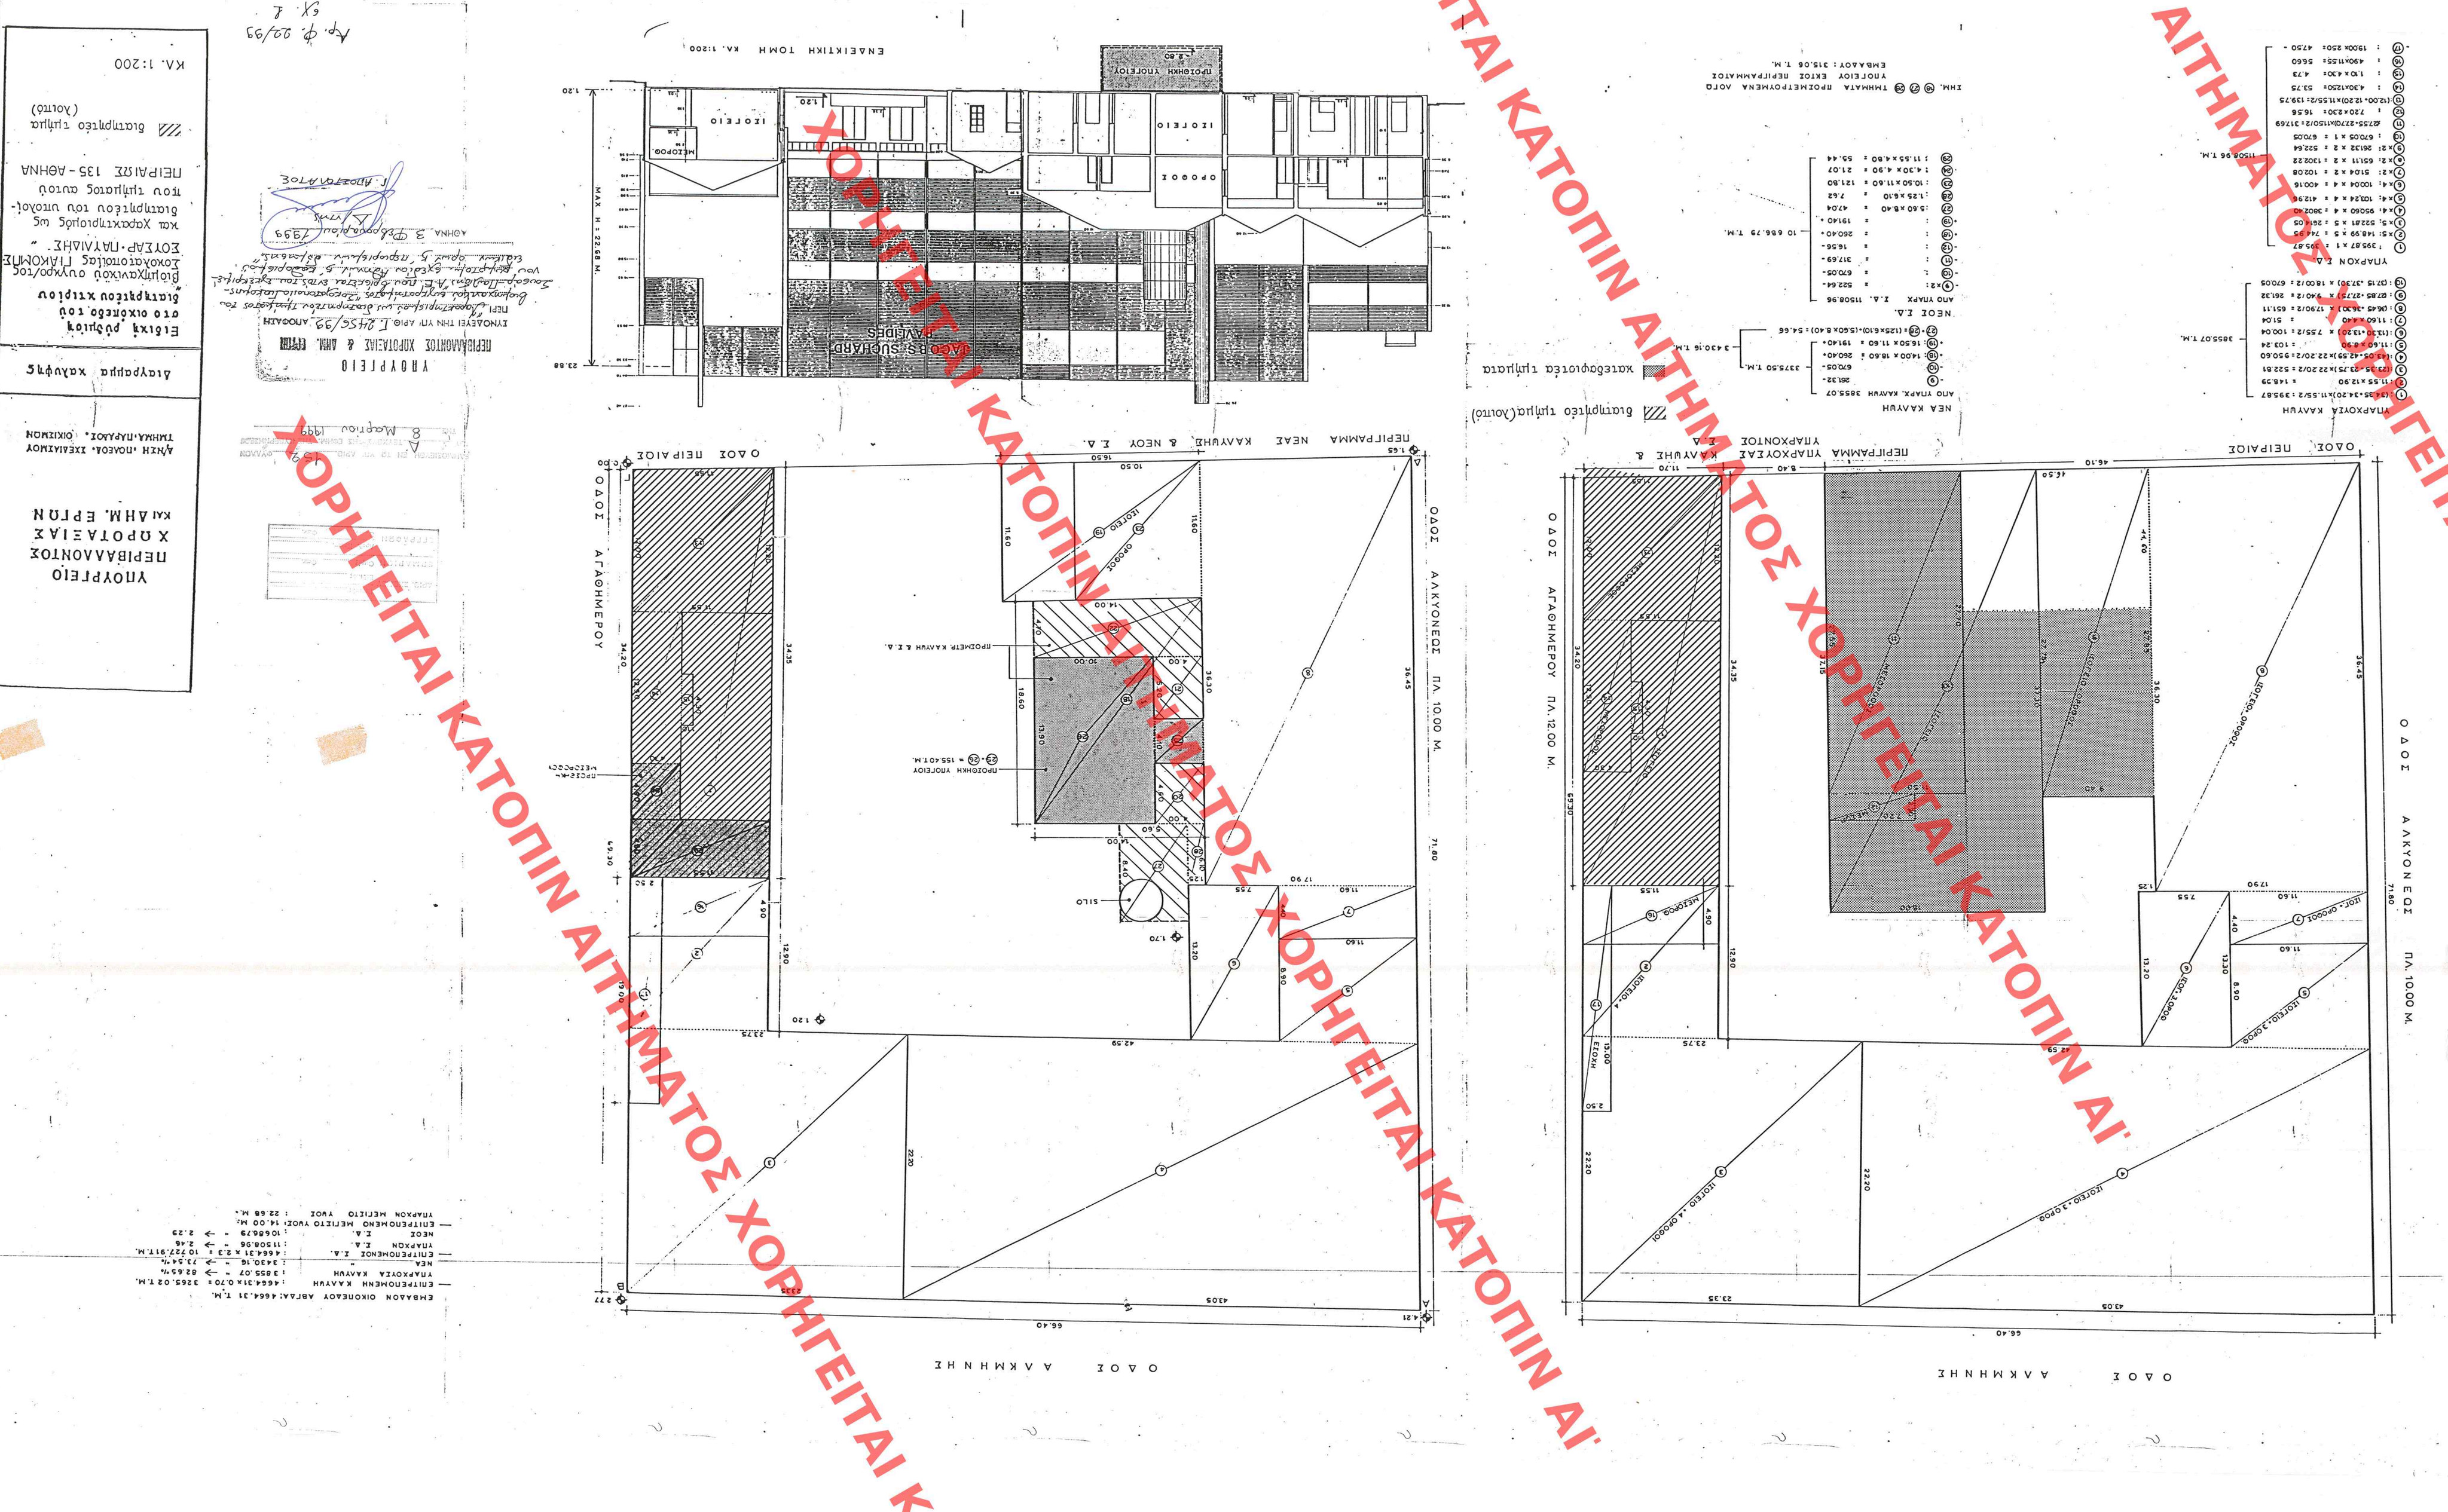
ΥΠΟΥΡΓΕΙΟ ΠΕΡΙΒΑΛΛΟΝΤΟΣ ΧΩΡΟΤΑΞΙΑΣ ΚΑΙ ΔΗΜ. ΕΡΓΩΝ
Δ/ΝΣΗ ΠΟΛΕΟΔ. ΣΧΕΔΙΑΣΜΟΥ ΤΜΗΜΑ Π.ΡΑΔΙΟΣ. ΟΙΚΙΣΜΩΝ
Διαγραμμα κάλυψης
Ο ΔΟΣ ΑΛΚΥΟΝΕΩΣ ΠΛ. 10.00 Μ.
ΟΔΟΣ ΑΓΑΘΗΜΕΡΟΥ ΠΛ.12.00 Μ.
ΟΔΟΣ ΑΚΜΗΝΗΣ
ΟΔΟΣ ΔΕΙΡΑΙΟΣ
ΠΡΟΣΟΨΗ ΥΠΟΓΕΙΟΥ
ΠΡΟΣΟΨΗ ΚΑΛΥΨΗΣ Ε.Α.
ΣΙΛΟ
ΕΝΑΕΙΚΤΙΚΗ ΤΟΜΗ ΚΛ. 1:200
ΚΛ. 1:200
ΑΡ. Φ. 22/93
ΕΧ. 8
ΧΩΡΗΓΕΙΤΑΙ ΚΑΤΟΠΙΝ ΑΙΤΗΜΑΤΟΣ