ΥΠΟΥΡΓΕΙΟ
ΠΕΡΙΒΑΛΛΟΝΤΟΣ ΧΩΡΟΤΑΞΙΑΣ & ΔΗΜΟΣΙΩΝ ΕΡΓΩΝ

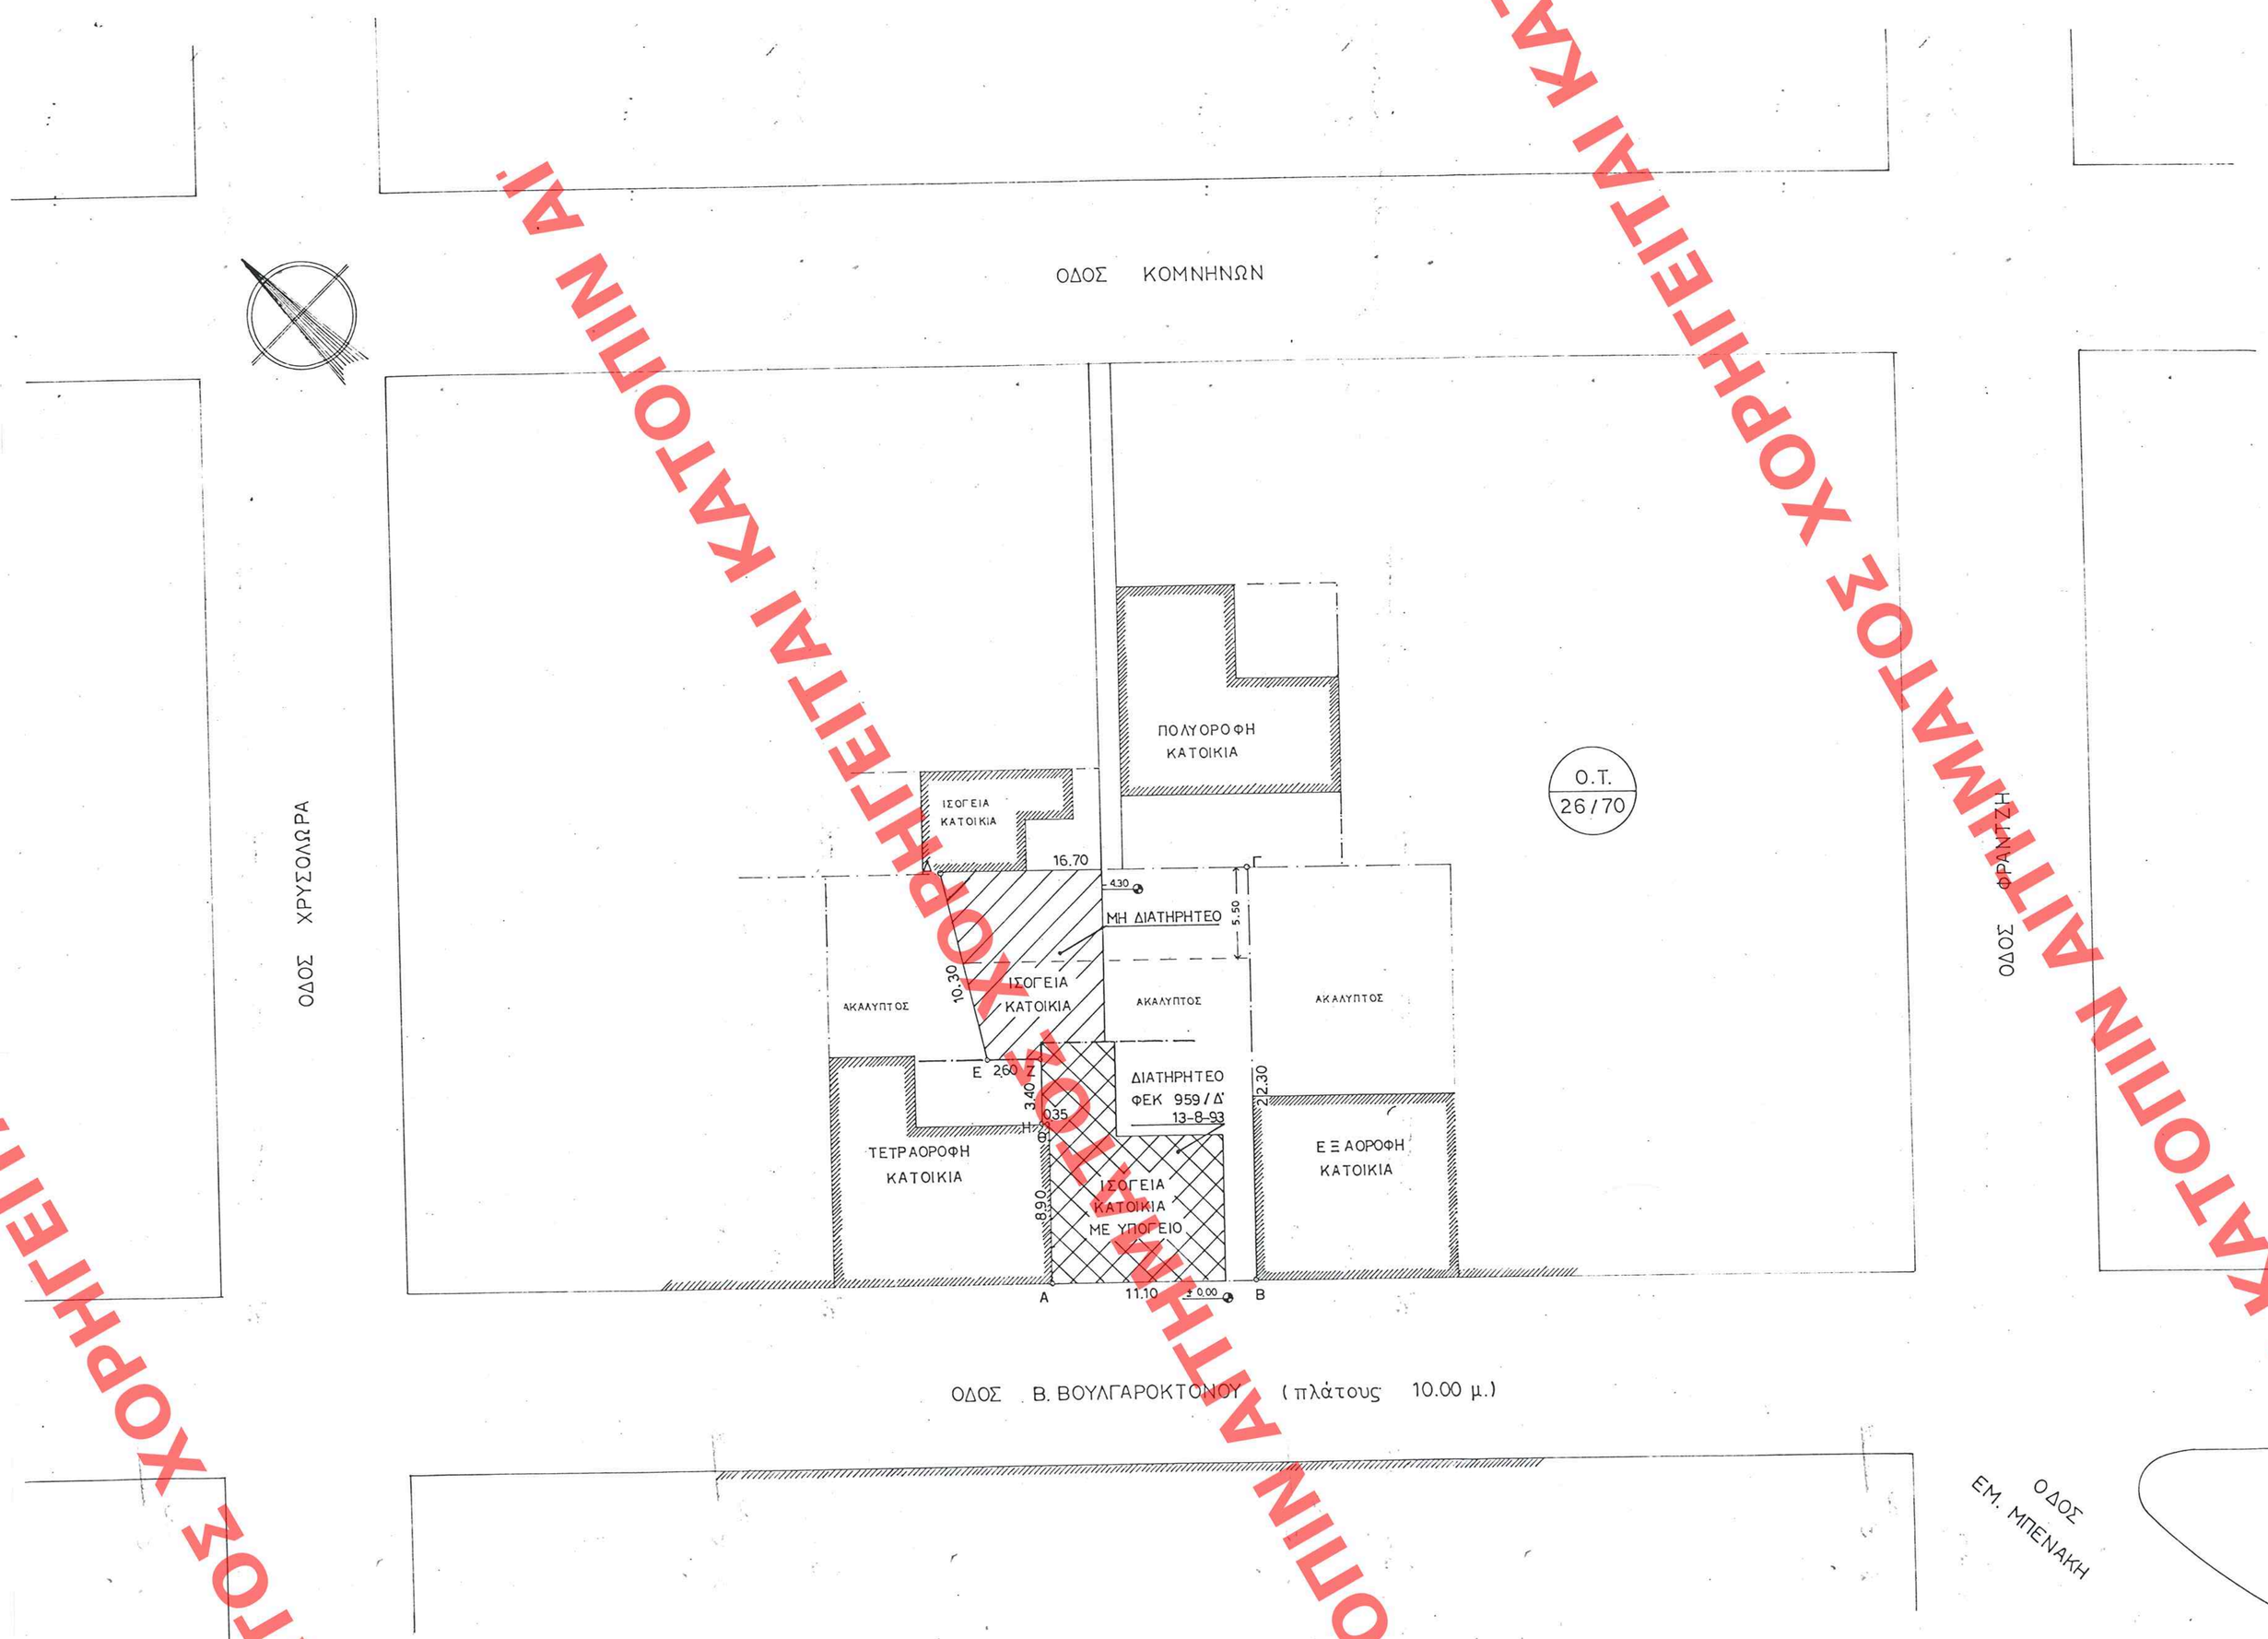


## ΕΜΒΑΔΟΝ ΟΙΚΟΠΕΔΟΥ:

Ε(ΑΒΓΔΕΖΗΘΑ) = 11.10 x 22.30 + (2.95+5.60)/2 x 10.00 + 0.35 x 3.40 =
= 247.53 + 42.75 + 1.19 =
= 291.47 μ²

## ΟΡΟΙ ΔΟΜΗΣΗΣ:

ΦΕΚ 411 Δ'/89 ΕΠΕΚΤΑΣΗ ΙΣΤΟΡΙΚΟΥ ΚΕΝΤΡΟΥ
Σ.Δ.: 2.10 (Ι)
2.40 (ΙΙ)
ΥΨΟΣ: 10.80 (Ι)
14.00 (ΙΙ) ύψος πρόσοψης 10.80
ΚΑΛΥΨΗ: 70% προ 9/6/73
ΕΜΒΑΔΟΝ: 200 μ² Ε: 112.50 μ²
ΠΡΟΣΩΠΟ: 10 μ Π: 6 μ
ΖΩΝΗ ΓΚΑΡΑΖ: Β'
ΕΓΚΡΙΣΗ ΔΕΦΑ ΓΙΑ ΕΚΣΚΑΦΕΣ

## ΔΗΛΩΣΗ ΥΛΟΠΟΙΗΣΗΣ ΟΡΙΩΝ

Οι παρακάτω υπογράφοντες, Εύη Πανοτοπούλου και Αλέκος Φλαμπουράρης ιδιοκτήτες, του οικοπέδου με στοιχεία (Α-Β-Γ-Δ-...-Θ-Α), όπως αυτά φαίνονται στο παρόν τοπογραφικό διάγραμμα, δηλώνουν ότι τα όρια του οικοπέδου είναι ορθά και έχουν υλοποιηθεί με υπόδειξή τους.

οι δηλούντες

Εύη Πανοτοπούλου Φλαμπουράρης

ΑΡΙΘ. ΣΧΕΔΙΟΥ Γενικός
Ειδικός
ΕΡΜΑΡΙΟΝ Φακ. Φακ.
ΕΓΓΡΑΦΩΝ Αριθ. Πρωτ.
Φακ.

ΕΝΗΜΕΡΩΣΗ ΕΝ-ΤΡ ΑΠ' ΑΡΙΘ. 238 ΦΥΛΛΩΝ
Α
ΤΗΣ 8 Απριλίου 1999

Γ.7404/99
"Καθορισμός ειδικών όρων και περιορισμών δόμησης σε κτίριο το οποίο έχει χαρακτηρισθεί ως διατηρητέο και βρίσκεται εντός του ρυθμιστικού σχεδίου Αθηνών"

ΑΘΗΝΑ 18 Μαρτίου 1999
Ο ΔΗΜΑΡΧΟΣ
Γεωρ. Ράικος-Τσέκος

Συνδέεται με τον Κ.Ο.Κ. 0.788 σύνοψη μελέτη κτιδ ΠΣ
# Τα (ρ.)

ΕΛΕΓΧΘΗΚΕ
ΑΘΗΝΑ 18 ΜΑΡ. 1999
Ο ΜΗΧΑΝΙΚΟΣ ΕΛΕΓΚΤΗΣ
ΣΟΦΟΚΛ. ΚΟΛΛΙΟΠΟΥΛΟΥ
ΑΡΧ/ΝΩΝ - ΜΗΧ/ΚΟΣ

Αρ. δαν. 58
62.2

ΣΤΟΙΧΕΙΑ ΔΟΜΗΣΗΣ:

ΕΡΓΟΔΟΤΗΣ: ΕΥΗ ΠΑΝΟΤΟΠΟΥΛΟΥ
ΑΛΕΚΟΣ ΦΛΑΜΠΟΥΡΑΡΗΣ

ΕΡΓΟ: ΑΠΟΚΑΤΑΣΤΑΣΗ ΔΙΑΤΗΡΗΤΕΑΣ ΚΑΤΟΙΚΙΑΣ ΠΡΟΣΘΗΚΗ ΚΑΘ'ΥΨΟΣ ΚΑΙ ΕΠΕΚΤΑΣΗ ΜΕ ΕΙΔΙΚΗ ΡΥΘΜΙΣΗ ΦΕΚ 959/Δ'/13-8-93

ΘΕΣΗ ΕΡΓΟΥ: ΒΟΥΛΓΑΡΟΚΤΟΝΟΥ 74
ΑΘΗΝΑ

ΜΕΛΕΤΗΤΗΣ: ΓΙΑΝΝΗΣ ΧΑΛΚΙΔΗΣ
ΑΡΧΙΤΕΚΤΩΝ
ΑΡΤΕΜΙΣΙΟΥ 18 17 ΑΘΗΝΑ ΤΗΛ. 8238.225

ΑΡΙΘΜΟΣ: A1
ΘΕΜΑ: ΤΟΠΟΓΡΑΦΙΚΟ ΔΙΑΓΡΑΜΜΑ ΥΠΑΡΧΟΝΤΟΣ
ΚΛΙΜΑΚΑ 1': 200

ΓΙΑΝΝΗΣ Ε. ΧΑΛΚΙΔΗΣ
ΔΙΠΛΩΜ. ΑΡΧΙΤΕΚΤΩΝ ΜΗΧΑΝΙΚΟΣ
ΠΑΝΕΠΙΣΤΗΜΙΟΥ ΦΛΩΡΕΝΤΙΑΣ
ΜΕΛΟΣ Τ.Ε.Ε. ΑΡΙΘΜΟΣ ΜΗΤΡΩΟΥ 25.264
ΑΡΤΕΜΙΣΙΟΥ 15-17 - ΑΘΗΝΑ 111 71 - ΤΗΛ. 64 28 035

ΑΘΗΝΑ, ΦΕΒΡΟΥΑΡΙΟΣ '98

ΧΟΡΗΓΕΙΤΑΙ ΚΑΤΟΠΙΝ ΑΙΤΗΜΑΤΟΣ