


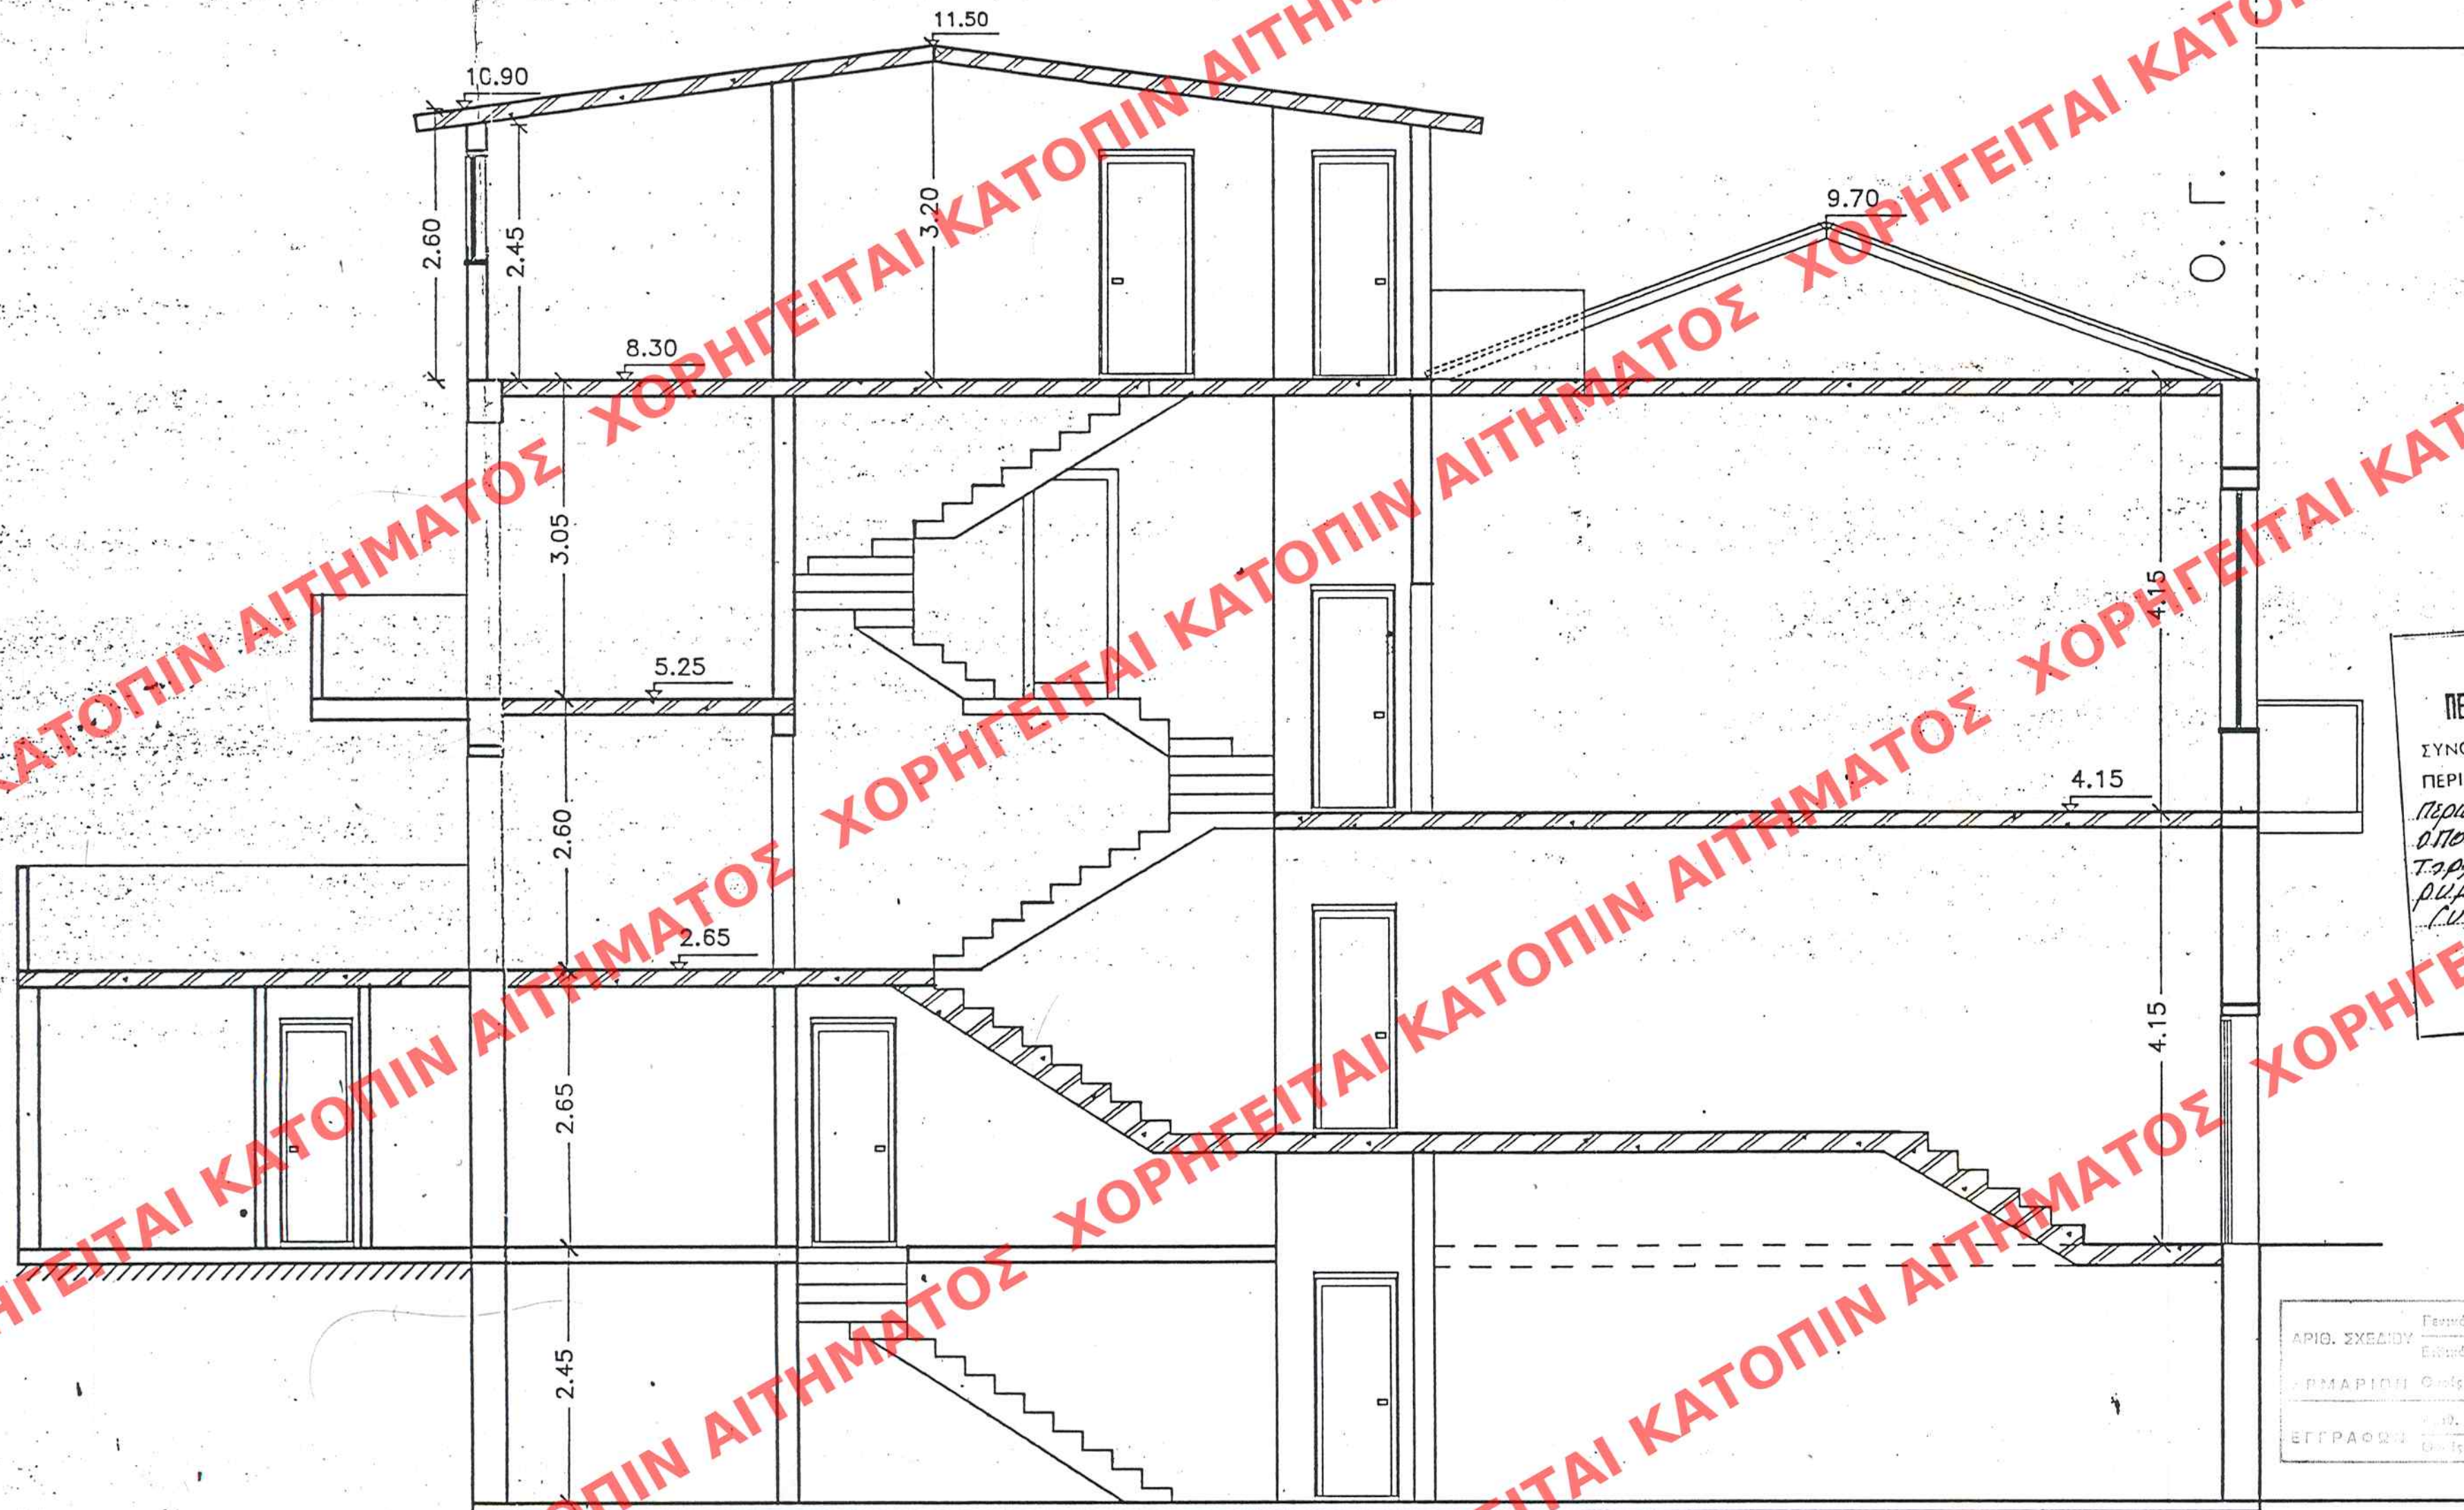

ΥΠΟΥΡΓΕΙΟ
ΠΕΡΙΒΑΛΛΟΝΤΟΣ ΧΩΡΟΤΑΞΙΑΣ
ΚΑΙ ΔΗΜ. ΕΡΓΩΝ

ΣΥΝΟΔΕΥΕΙ ΤΗΝ ΥΠ' ΑΡΙΘ. Γ. 8905/99 ΠΡΟΣ
ΠΕΡΙ: "ΚΑΘΟΡΙΣΜΟΙ ΕΙΔΙΚΩΝ ΔΕΛΤΙΩΝ ΚΑΙ
ΠΕΡΙΟΡΙΣΜΩΝ ΔΕΛΤΙΩΝ ΔΕ ΜΕΤΡΙΟΤΟ
ΟΤΙΟΙ ΔΕΛΤΙΑ ΧΑΡΑΧΤΗΡΙΣΤΑ ΩΣ ΔΕΛΤΙΑ
ΤΑΡΑΧΩΝ ΚΑΙ ΘΕΤΕΣΤΑΙ ΕΝΩΣ ΤΟΥ
ΡΕΓΛΟΤΟΜΟΥ ΔΕΛΤΙΟΥ ΠΑΡΩΝ
(Ν. 1716/44)"

ΑΘΗΝΑ 6 Απριλίου 1999
Ο Δ/ΥΤΗΣ
ΓΡ. ΑΠΟΒΟΛΕΩΣ

ΥΠΟΥΡΓΕΙΟ
ΠΕΡΙΒΑΛΛΟΝΤΟΣ
ΧΩΡΟΤΑΞΙΑΣ
ΚΑΙ ΔΗΜ. ΕΡΓΩΝ

Δ/ΝΣΗ ΠΟΛΕΩΣ ΣΧΕΔΙΑΣΜΟΥ
ΤΜΗΜΑ ΠΑΡΑΔΟΣ. ΟΙΚΙΣΜΩΝ

ΠΕΡΙΟΧΗ: ΠΑΤΡΑ
ΤΣΑΜΑΔΟΥ 70

ΘΕΜΑ: ΕΔΙΚΗ ΡΥΘΜΙΣΗ
ΣΕ ΔΙΑΤΗΡΗΤΕΟ ΚΤΙΡΙΟ
ΙΩΑΝΝ. ΣΠΗΛΙΟΠΟΥΛΟΣ ΑΦ.

ΤΟΜΗ Α-Α

ΚΑΙΜΑΚΑ 1:50

ΑΡΙΘ. ΣΧΕΔΙΟΥ	ΕΛΛΗΝΙΚΗ ΔΗΜΟΚΡΑΤΙΑ
ΕΛΛΗΝΙΚΗ ΔΗΜΟΚΡΑΤΙΑ	ΥΠΟΥΡΓΕΙΟ ΠΕΡΙΒΑΛΛΟΝΤΟΣ ΧΩΡΟΤΑΞΙΑΣ ΚΑΙ ΔΗΜ. ΕΡΓΩΝ
ΕΓΓΡΑΦΗ	ΕΓΓΡΑΦΗ

ΕΚΔΗΜΟΣΙΕΥΣΗ ΕΝ ΤΩ ΥΠ' ΑΡΙΘ. 326 ΦΥΛΛΩ
ΤΟΥ Δ. ΤΕΥΧΟΥΣ ΤΗΣ ΕΦΗΜ. ΤΗΣ ΚΥΒΕΡΝΗΣΕΩΣ
ΤΗΣ 17 Μαΐου 1999