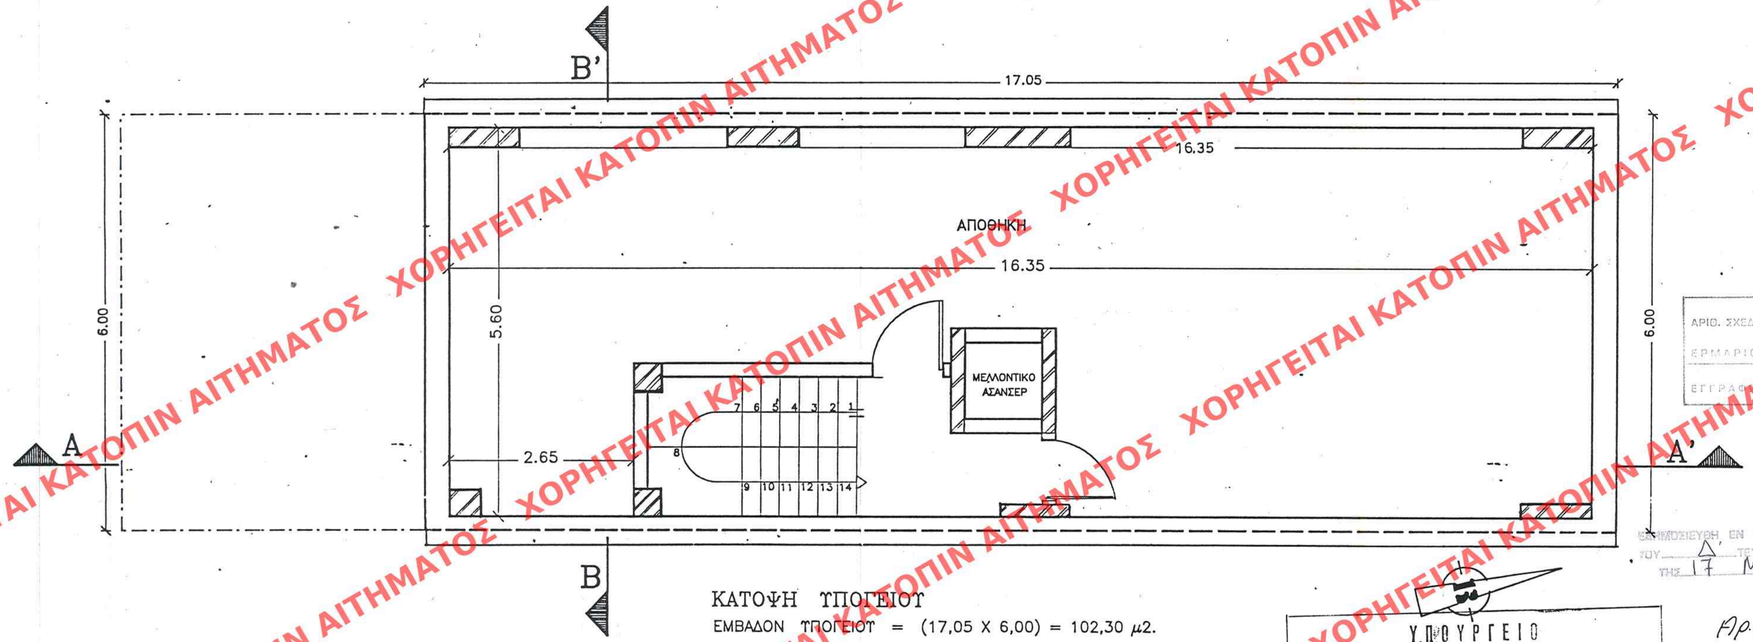


ΚΑΤΟΨΗ ΥΠΟΓΕΙΟΥ

ΕΜΒΑΔΟΝ ΥΠΟΓΕΙΟΥ = (17,05 X 6,00) = 102,30 μ2.

ΑΡΙΘ. ΣΧΕΔΙΟΥ Γενικός ..... Ειδικός .....
ΕΡΜΑΡΙΣΗ Ο.Τ. ..... Οικ. .....
ΕΓΓΡΑΦΗ Αριθ. ..... Φακ. .....
Ονείς ..... Φακ. .....

ΕΝΚΡΙΘΗΣΕΥΗ ΕΝ ΤΟ ΥΠ' ΑΡΙΘ. 326 ΦΥΛΛΟΝ ΤΟΥ Δ' ΤΕΥΧΟΥΣ ΗΣ ΕΘΗΜ. ΤΗΣ ΚΥΒΕΡΝΗΣΕΩΣ ΤΗΣ 17 Μαΐου 1999

Αρ. φαν. 68
6χ.9

Υ.ΠΟΥΡΓΕΙΟ
ΠΕΡΙΒΑΛΛΟΝΤΟΣ ΧΩΡΟΤΑΞΙΑΣ & ΔΗΜ. ΕΡΓΩΝ
ΣΥΝΟΔΕΥΕΙ ΤΗΝ ΥΠ' ΑΡΙΘ. Γ.8905/99 Α.Π.
ΠΕΡΙ: "Καθορισμός ειδικών όρων κ' περιορισμών δόμησης σε κτίριο το οποίο έχει χαρακτηριστεί ως διατηρητέο και βρίσκεται εντός του ρυμοτομικού σχεδίου δήμου Πατρών (ν. Αχαΐας)"
ΑΘΗΝΑ 6 Απριλίου 1999
Ο Δ/ντής
Γεω. Αποστόλατος

ΥΠΟΥΡΓΕΙΟ ΠΕΡΙΒΑΛΛΟΝΤΟΣ ΧΩΡΟΤΑΞΙΑΣ ΚΑΙ ΔΗΜ. ΕΡΓΩΝ

Δ/ΝΣΗ «ΠΟΛΕΟΔ. ΣΧΕΔΙΑΣΜΟΥ ΤΜΗΜΑ «ΠΑΡΔΑΟΣ. ΟΙΚΙΣΜΩΝ

περιοχή: ΠΑΤΡΑ
ΤΖΑΜΑΔΟΥ 70

θέμα: ΕΙΔΙΚΗ ΡΥΘΜΙΣΗ ΣΕ: ΔΙΑΤΗΡΗΤΕΟ ΚΤΙΡΙΟ ΙΔΙΟΚΤ. ΣΠΗΛΙΟΠΟΥΛΟΣ ΑΘ.

ΚΑΙΜΑΚΑ 1:50

ΧΟΡΗΓΕΙΤΑΙ ΚΑΤΟΠΙΝ ΑΙΤΗΜΑΤΟΣ