


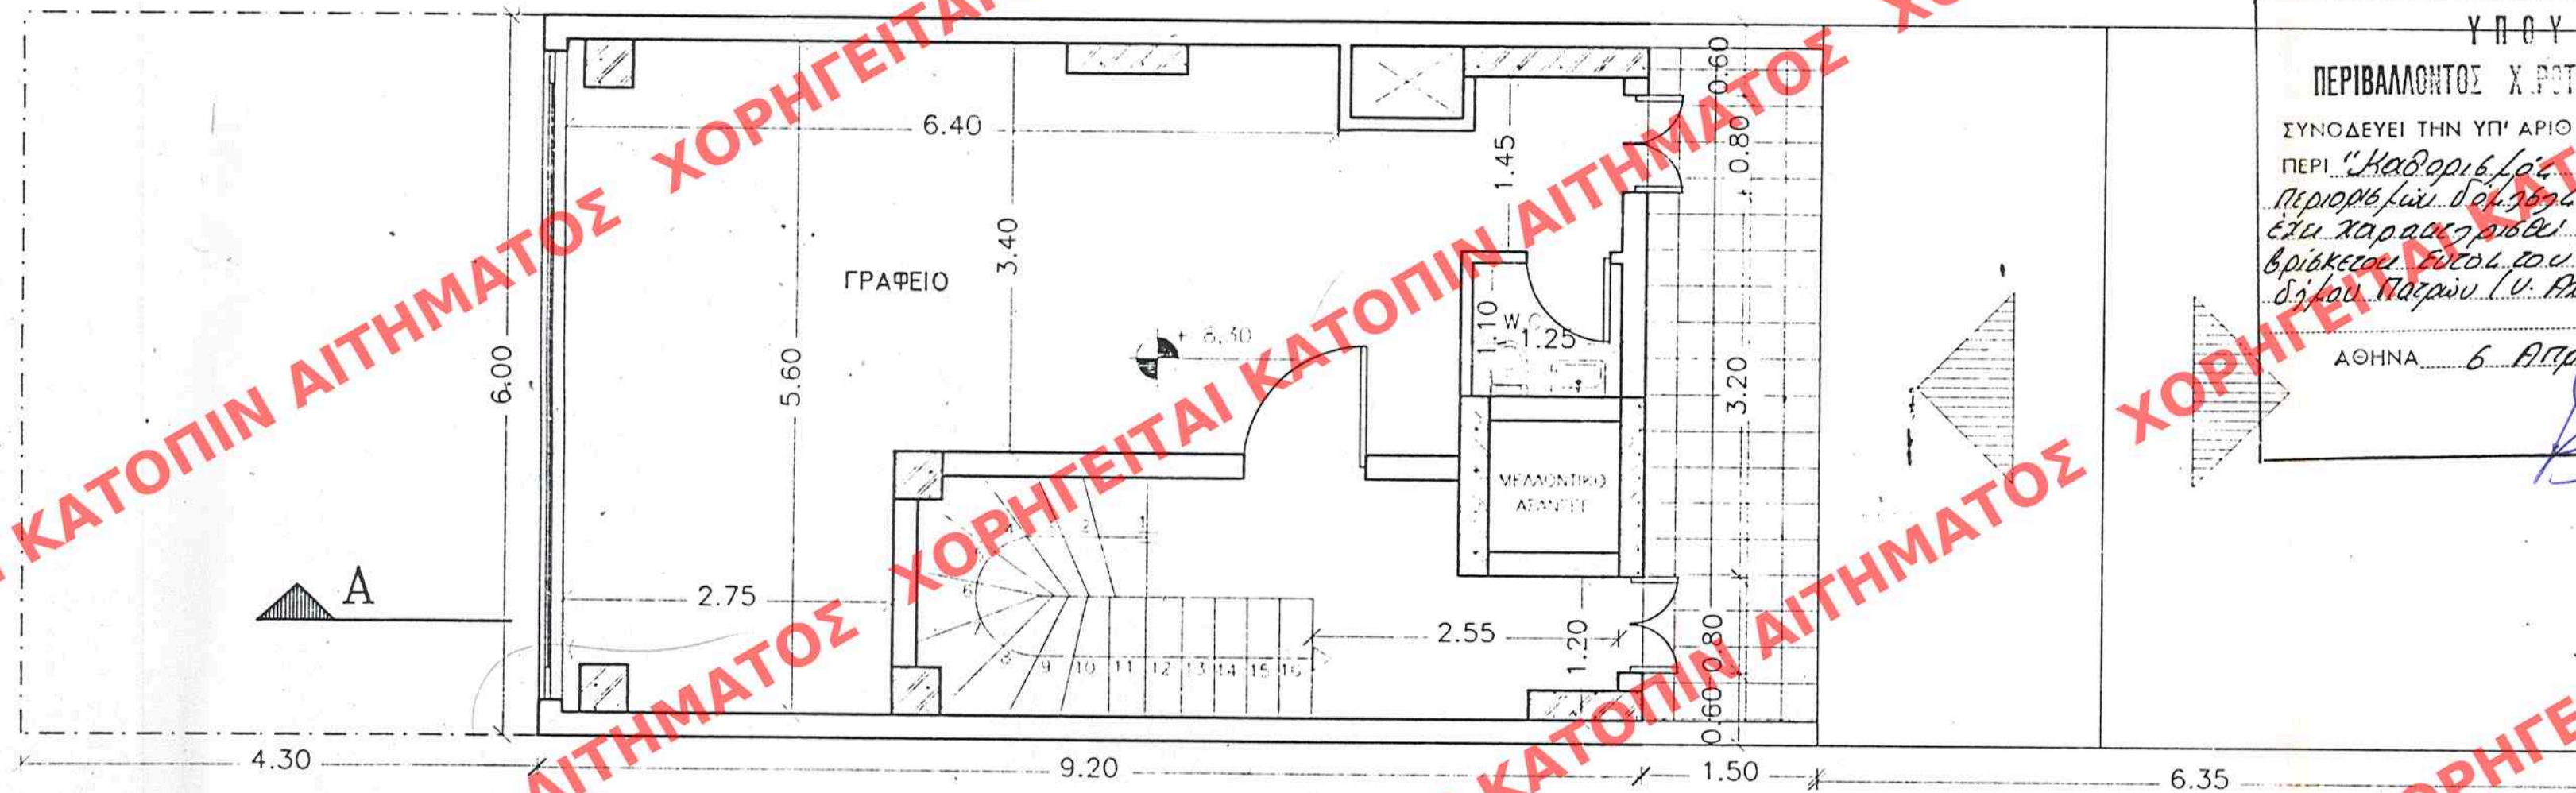

ΚΑΤΟΨΗ Β ΟΡΟΦΟΥ

ΕΜΒΑΔΟΝ Β ΟΡΟΦΟΥ = $(9,20 \times 6,00) = 55,20 \mu^2$.

ΑΡΙΘ. ΣΧΕΔΙΟΥ	ΓΕΩ. ΣΧΕΔΙΟΥ
ΕΡΜΑΡΙΟΝ	Ουκ
ΕΓΓΡΑΦΩΝ	Αριθ. Πρωτ.
	Ουκ

ΥΠΟΥΡΓΕΙΟ
ΠΕΡΙΒΑΛΛΟΝΤΟΣ ΧΩΡΟΤΑΞΙΑΣ & ΚΤΙΣΜΑΤΟΣ

ΣΥΝΟΔΕΥΕΙ ΤΗΝ ΥΠ' ΑΡΙΘ. 6.8905/99 ΑΠ. ΟΔΗΓΙΑΝ
ΠΕΡΙ "ΚΑΘΟΡΙΣΜΟΥ ΕΔΙΩΣΕΩΣ ΟΡΩΝ ΚΑΙ
ΠΕΡΙΟΡΙΣΜΩΝ ΔΟΜΗΣΕΩΣ ΔΕ ΚΕΙΡΙΟΤΟ ΟΠΟΙΟ
ΕΣΤΙΝ ΧΑΡΑΚΤΗΡΙΣΤΙΚΟ ΜΕΤΑΔΙΟΡΧΕΟ ΚΑΙ
ΒΡΙΣΚΕΤΑΙ ΕΝΤΟΣ ΤΟΥ ΡΕΓΛΟΛΟΓΙΟΥ ΕΛΛΑΔΟΣ
ΔΙΟΙΚ. ΠΑΡΕΛΛΗΛΟΓΡΑΜΜΩΝ (Υ. ΠΑΡΕΛΛΗΛΟΓΡΑΜΜΩΝ)".

ΑΘΗΝΑ 6 Απριλίου 1999

ΓΕΩ. ΕΠΟΠΤΕΥΣΗΣ

Αρ. Οδ. 68

6x.9

ΕΛΛΗΝΟΚΑΤΟΠΙΝ ΑΙΤΗΜΑΤΟΣ 326
ΤΟΥ Α. ΤΕΥΧΟΥΣ ΤΗΣ ΕΦΗΜ. ΤΗΣ ΚΥΒΕΡΝΗΣΕΩΣ
ΤΗΣ 17 Μαΐου 1999

ΥΠΟΥΡΓΕΙΟ
ΠΕΡΙΒΑΛΛΟΝΤΟΣ
ΧΩΡΟΤΑΞΙΑΣ
ΚΑΙ ΔΗΜ. ΕΡΓΩΝ

ΔΙΕΥΘΥΝΣΗ ΠΟΛΕΟΔ. ΣΧΕΔΙΑΣΜΟΥ
ΤΜΗΜΑ ΠΑΡΑΔΟΣ. ΟΙΚΙΣΜΩΝ

ΠΕΡΙΟΧΗ: ΠΑΤΡΑ
ΤΣΑΜΑΔΟΥ 70

ΘΕΜΑ: ΕΙΔΙΚΗ ΡΥΘΜΙΣΗ
ΣΕ ΔΙΑΤΗΡΗΤΕΟ ΚΤΙΡΙΟ
ΙΔΙΟΚΤΗΣ. ΣΠΗΛΙΟΠΟΥΛΟΣ ΑΘ.

ΚΑΙΜΑΚΑ 1:50