



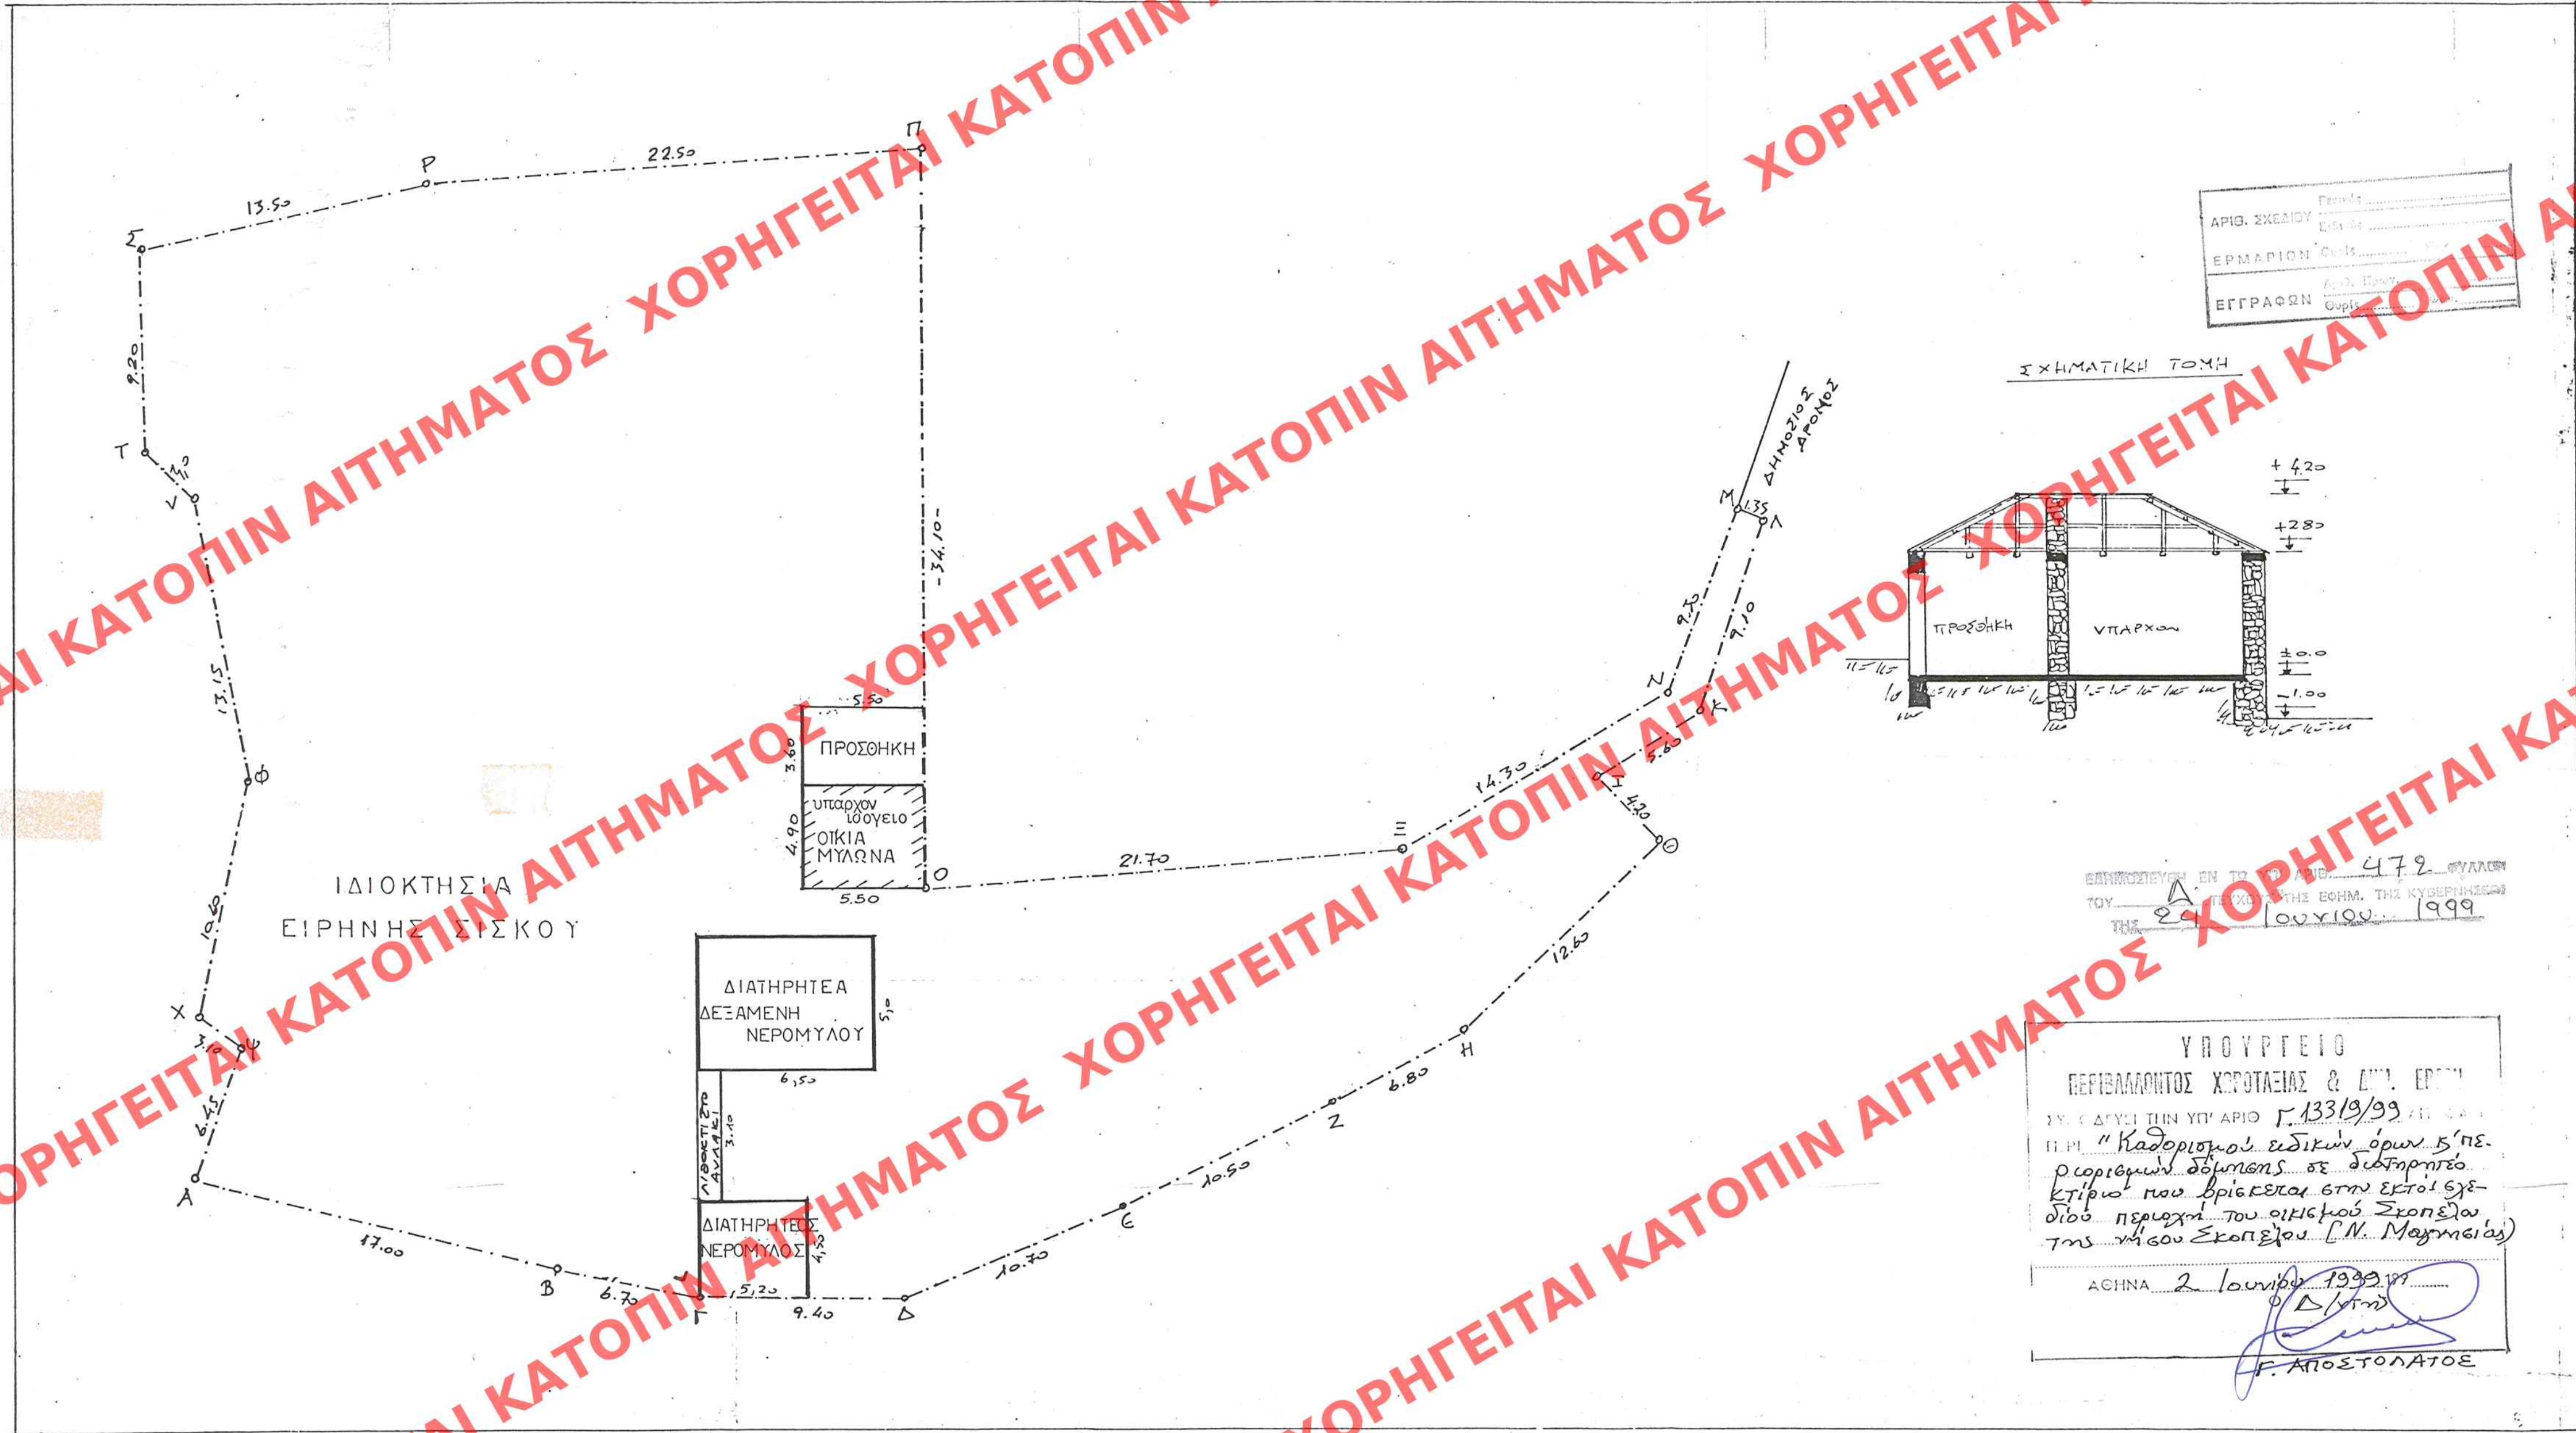

ΑΡΙΘ. ΣΧΕΔΙΟΥ	ΕΡΜΑΡΙΟΝ
ΕΡΜΑΡΙΟΝ	ΕΓΓΡΑΦΩΝ

ΣΧΗΜΑΤΙΚΗ ΤΟΜΗ

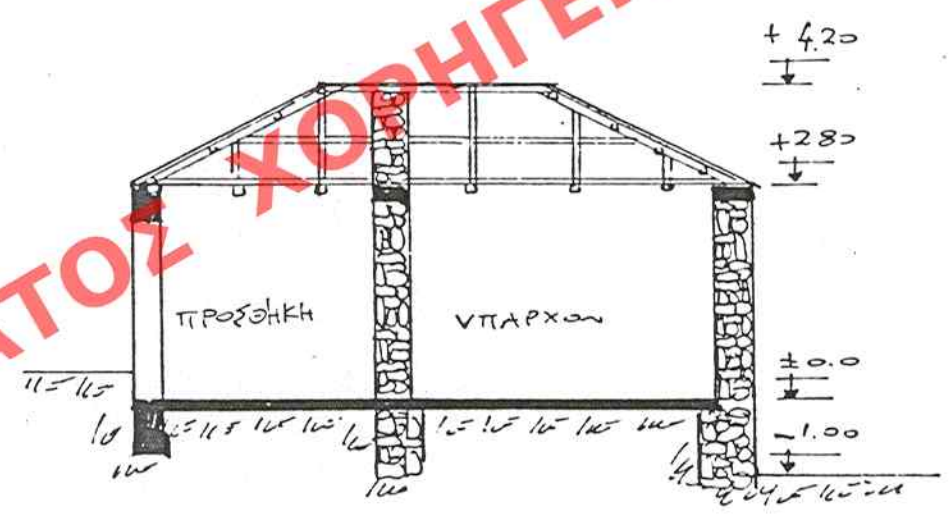

ΕΠΙΣΤΗΜΟΝΙΚΗ ΕΡΕΥΝΑ
ΤΟΥ
ΤΗΣ

ΥΠΟΥΡΓΕΙΟ
ΠΕΡΙΒΑΛΛΟΝΤΟΣ ΧΩΡΟΤΑΞΙΑΣ & ΔΗΜ. ΕΡΓΩΝ
ΣΥΝ. ΕΛΛΗΝ. ΤΙΝ ΥΠ. ΑΡΙΘ. 13319/99
Π.Π. "Καθορισμός ειδικών όρων 5' πε-
ριορισμένης δομικής σε διατηρητέο
κτίριο που βρίσκεται στην ερτοί σχε-
δίου προσαχτή του οικισμού Σκοπέλου
της γέφυρας Σκοπέλου (Μ. Μαγνησίας)
ΑΘΗΝΑ 2 Ιουνίου 1999
Φ. Δ. ΑΠΟΣΤΟΛΑΤΟΣ

ΥΠΟΥΡΓΕΙΟ
ΠΕΡΙΒΑΛΛΟΝΤΟΣ
ΧΩΡΟΤΑΞΙΑΣ
ΚΑΙ ΔΗΜ. ΕΡΓΩΝ

Δ/ΝΣΗ ΠΟΛΕΟΔ. ΣΧΕΔΙΑΣΜΟΥ
ΤΜΗΜΑ ΠΑΡΑΔΟΣ. ΟΙΚΙΣΜΩΝ

ΘΕΣΗ: ΑΛΟΥΠΗ-ΣΚΟΠΕΛΟΥ

ΑΠΟΚΑΤΑΣΤΑΣΗ-ΠΡΟΣΘΗΚΗ
ΣΤΗΝ ΟΙΚΙΑ ΜΥΛΩΝΑ

ΚΑΙΜΑΚΑ 1:200

Αρ. Φ. 106/99
Σχ. 1