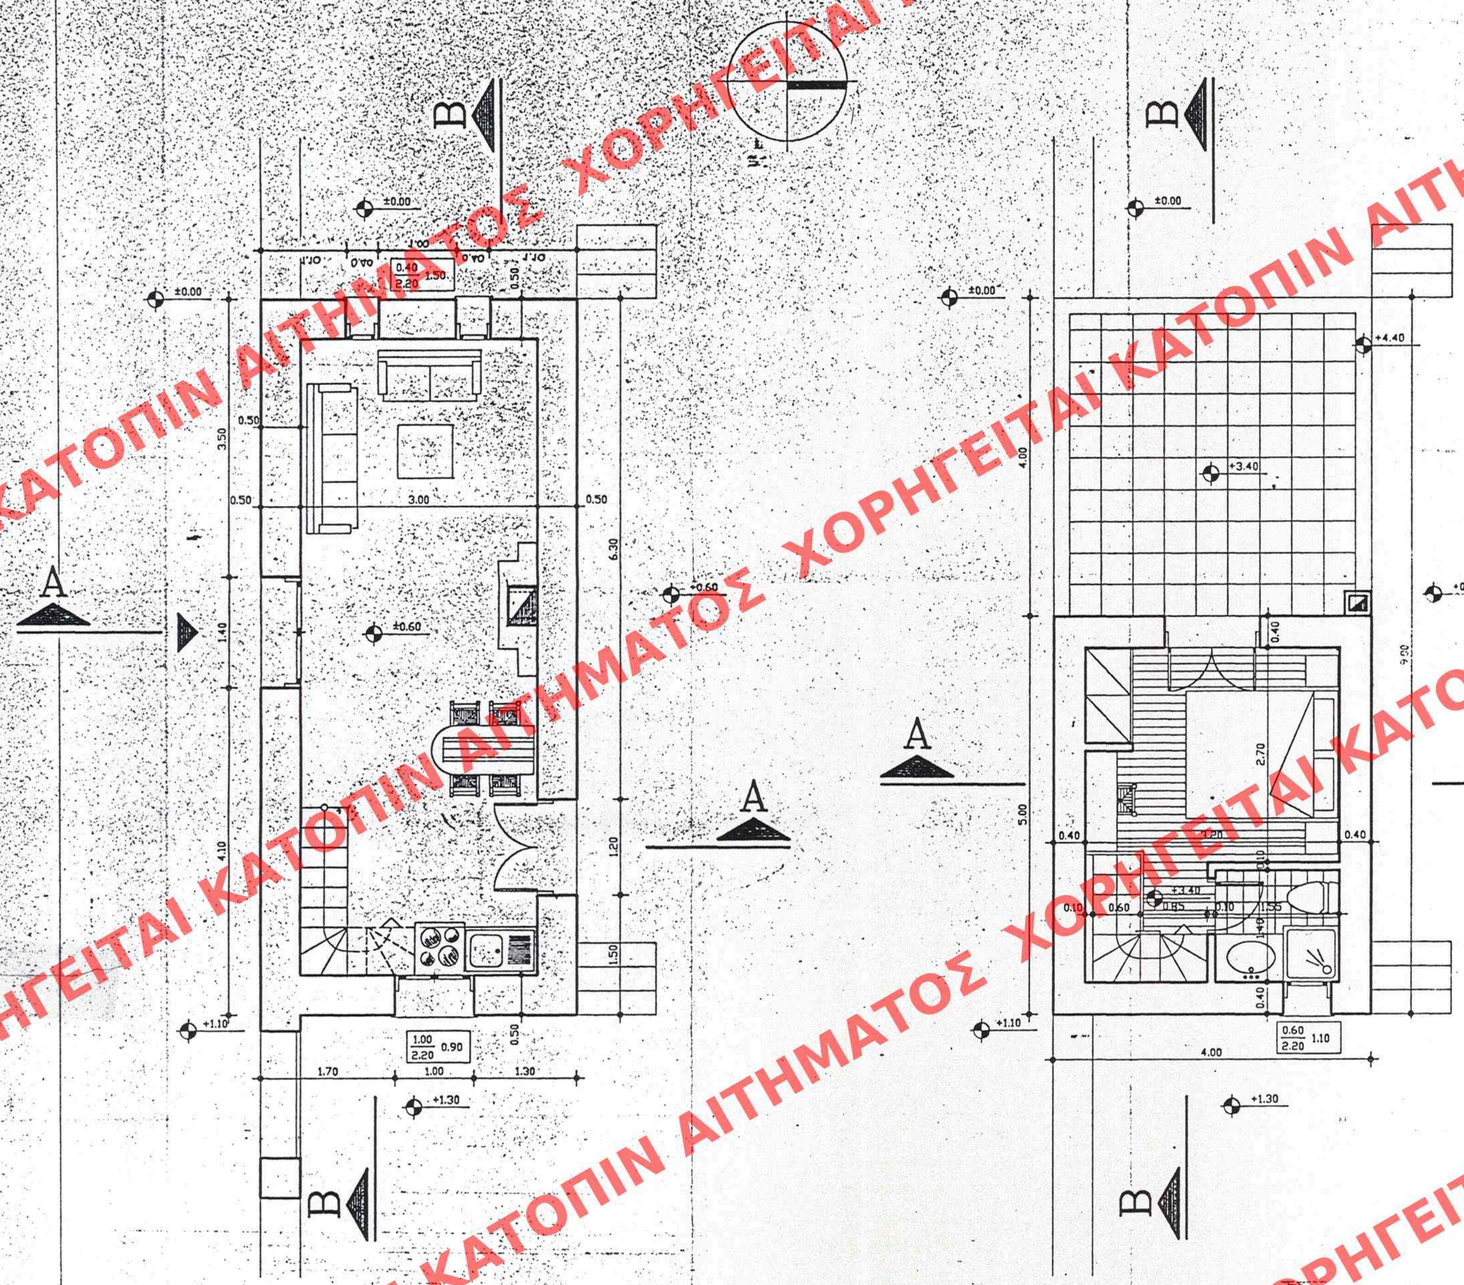

ΚΑΤΟΨΗ ΙΣΟΓΕΙΟΥ

ΚΑΤΟΨΗ ΟΡΟΦΟΥ

Γ.15767/99
"Χαρακτηρισμός ως διατηρητέων δύο (2) κτιρίων που βρίσκονται εντός του οικισμού Βάρου (έως κατάργησης Βάρου) του δήμου Βάρου (Χανίων) και καθορισμός ειδικών όρων και περιορισμών δόμησης αυτών"
16 Νοεμβρίου 1999
Ο ΑΝΑΠΛΗΡΩΤΗΣ ΥΠΟΥΡΓΟΣ
ΑΠΟΣΤΟΛΑΚΟΣ

Αρ. φακ. 116
6χ3

ΑΡΙΘ. ΣΧΕΔΙΟΥ Γενικό
Ειδικό
ΕΡΜΑΡΙΟ Φ.
Φακ.
ΕΠΙΤΡΟΠΩΝ Αριθ. Πρωτ.
Θυρίς Φακ.

ΕΔΗΜΟΣΙΕΥΘΗ ΕΝ ΤΩι ΥΠ' ΑΡΙΘ. 541 ΦΥΛΛΟ ΤΟΥ Δ ΤΕΥΧΟΥΣ ΤΗΣ ΕΦΗΜ. ΤΗΣ ΚΥΒΕΡΝΗΣΕΩΣ ΤΗΣ 19 ΙΑΝΟΥΑΡΙΟΥ 1999

ΥΠΟΥΡΓΕΙΟ ΠΕΡΙΒΑΛΛΟΝΤΟΣ ΧΩΡΟΤΑΞΙΑΣ ΚΑΙ ΔΗΜ. ΕΡΓΩΝ

ΔΙΥΣΗ «ΠΟΛΕΟΔ. ΣΧΕΔΙΑΣΜΟΥ»
ΤΜΗΜΑ «ΠΑΡΔΑΟΣ. ΟΙΚΙΣΜΩΝ»

περιοχή: ΒΑΜΟΣ-ΧΑΝΙΩΝ

θέμα: Χαρακτηρισμός δυο διατηρητεων κτιρίων

ΚΛΙΜΑΚΑ 1:50

ΧΟΡΗΓΕΙΤΑΙ ΚΑΤΟΠΙΝ ΑΙΤΗΜΑΤΟΣ