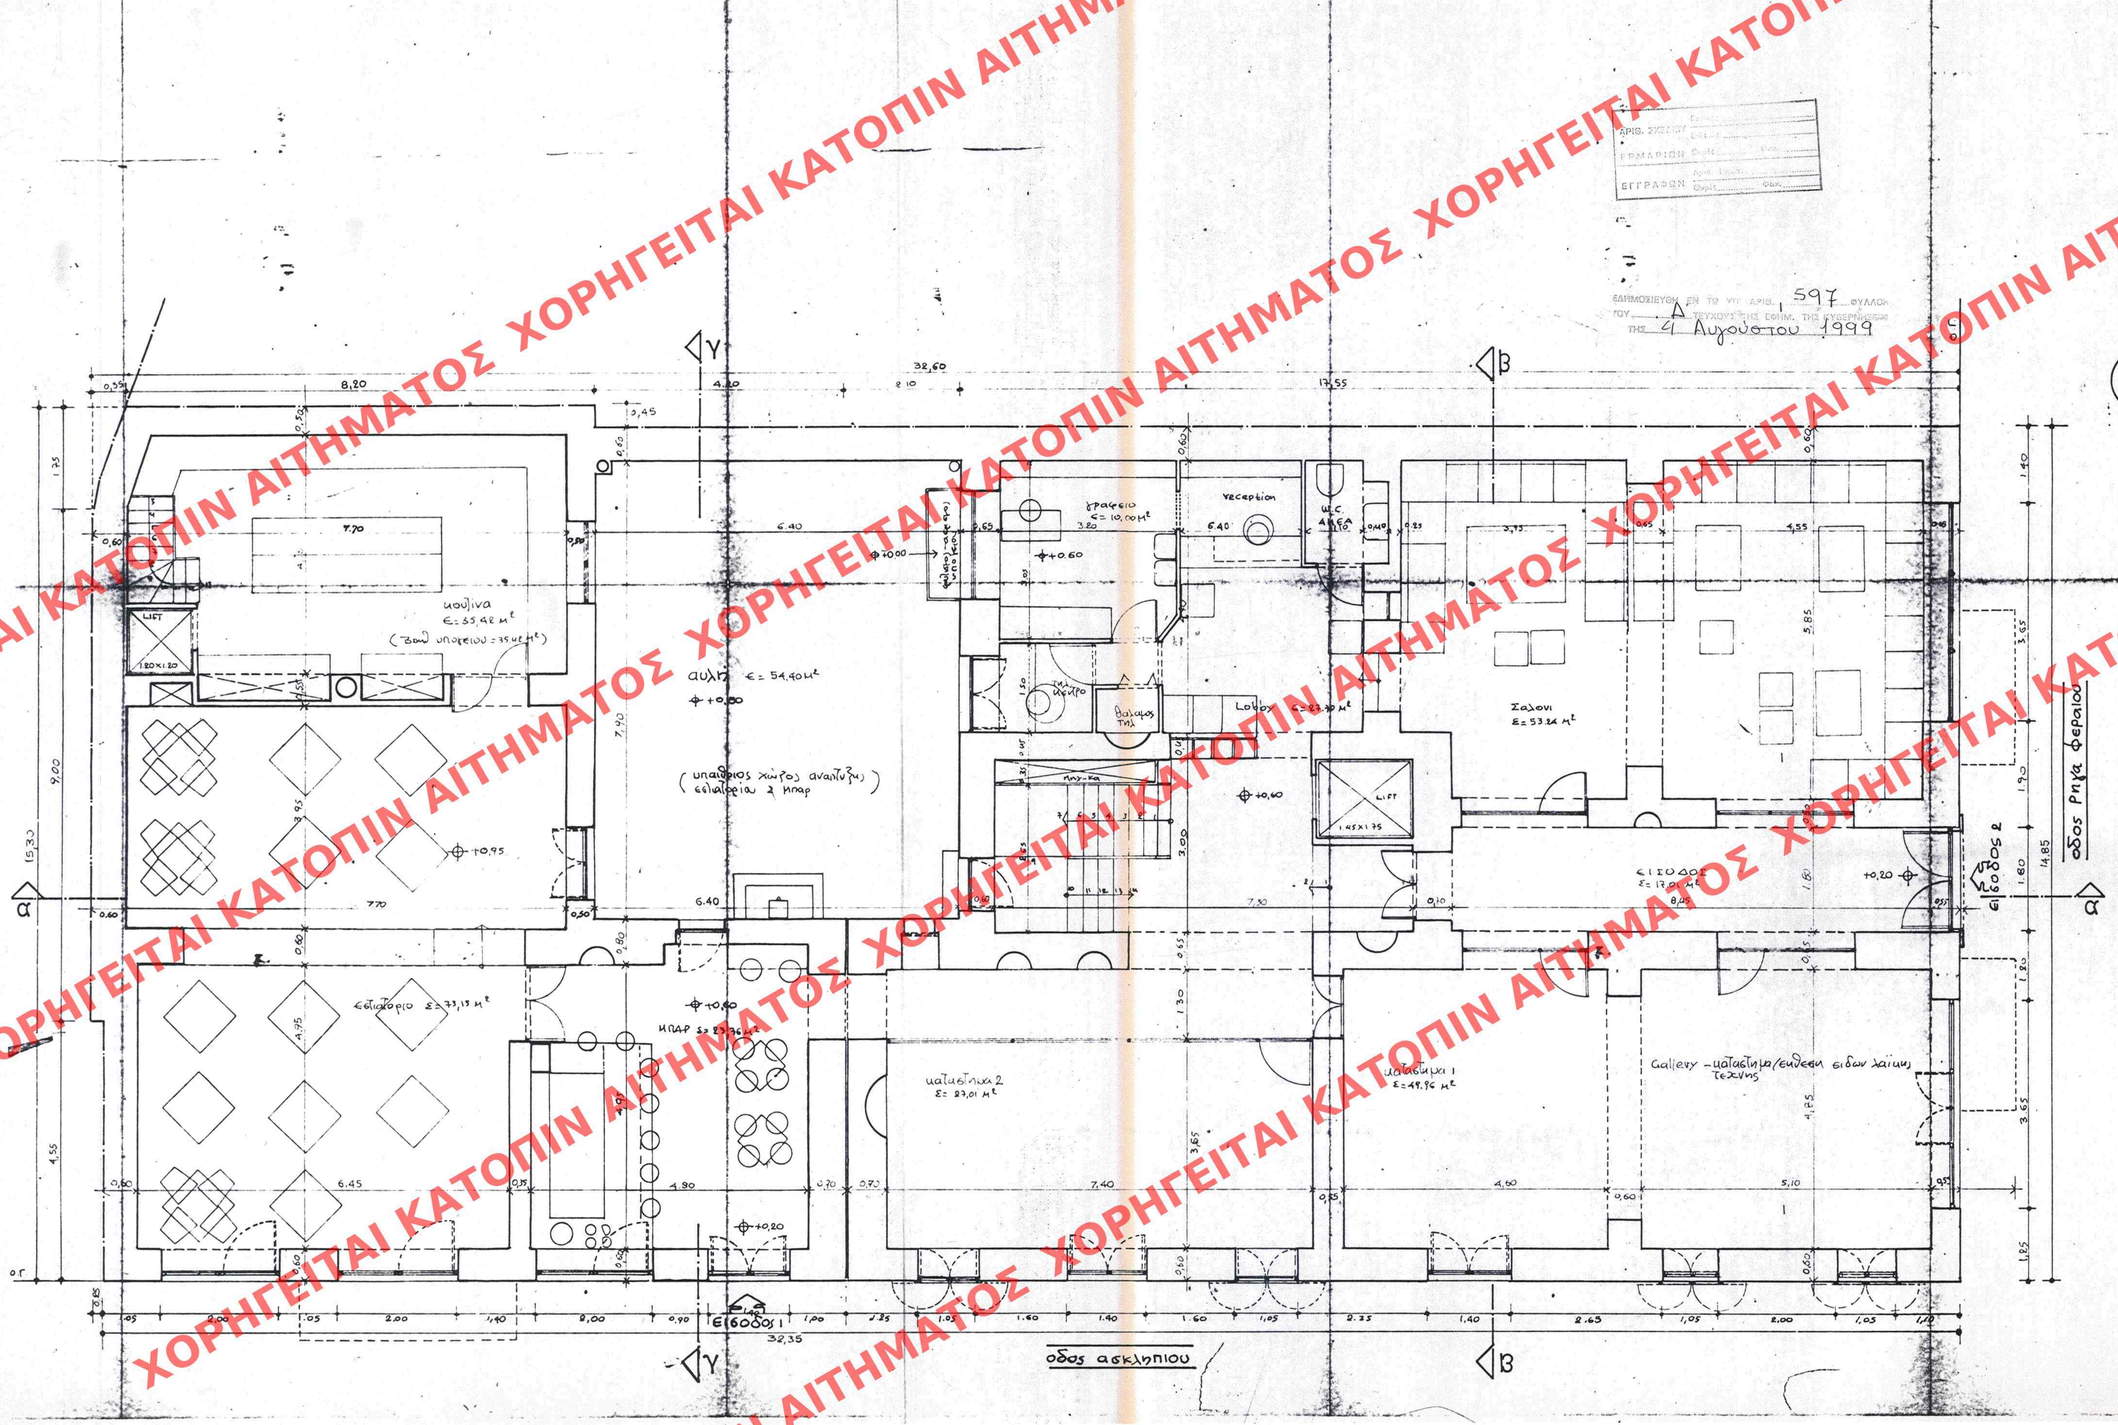

ΔΗΜΟΣΙΕΥΘΗΚΕ ΣΤΗ ΤΥΠ ΑΡΙΘ. 597 ΦΥΛΛΟ Δ ΤΟΥ ΤΕΥΧΟΥΣ ΤΗΣ ΕΦΗΜ. ΤΗΣ ΚΥΒΕΡΝΗΣΕΩΣ ΤΗΣ 4 Αυγούστου 1999

ΥΠ. ΥΠΕΙΟ ΠΕΡΙΒΑΛΛΟΝΤΟΣ, ΧΩΡΟΤΑΞΙΑΣ & ΔΗΜ. ΕΡΓΩΝ
ΑΝΑΚΟΙΝΩΣΗ ΤΗΝ ΥΠΟ Α.Π. Γ.16508/99 "Χαρακτηρισμού ως διατηρητέου του εξώστου κτιρίου που βρίσκεται επί των οδ. Ρ. Φεραίου 106 & Ασκληπιού του ρυμοτ. σχεδίου δ. Πατρέων (Υ. Αχαΐας) & καθορισμού ειδικών ορων/5 περί ορισμών δόμησης αυτού
ΚΟΙΝΑ 1 (ου) ΙΟΥ
Δ/ντής
Γ. ΑΠΟΣΤΟΛΑΤΟΣ

1. Καλυψη (Σ.Δ.) = Εσωτ. − (6,40x8,50) = 486,43 − 54,40 = 432,03 m²

2. Ογκος (συναρμ. υπο το ΝΕΕ/τομ/μα) = 432,03 x 5,60 = = 2.419,37 m³

Αρ. Φ. 933/89
6χ. 12

ΥΠΟΥΡΓΕΙΟ ΠΕΡΙΒΑΛΛΟΝΤΟΣ ΧΩΡΟΤΑΞΙΑΣ και ΔΗΜ. ΕΡΓΩΝ

ΔΝΣΗ «ΠΟΛΕΟΔ» ΣΧΕΔΙΑΣΜΟΥ ΤΜΗΜΑ «ΠΑΡΛΛΟΣ» ΟΙΚΙΣΜΩΝ

περιοχη: ΡΗΓΑ ΦΕΡΑΙΟΥ & ΑΣΚΛΗΠΙΟΥ — ΠΑΤΡΑ

θεμα: Ειδικη ρυθμιση σε διατηρητεο κτιριο ιδιοκτησιας Νικολαους Ιωαννη Μαντα

ΚΑΤΟΨΗ ΙΣΟΓΕΙΟΥ

ΚΛΙΜΑΚΑ 1:50

ΧΟΡΗΓΕΙΤΑΙ ΚΑΤΟΠΙΝ ΑΙΤΗΜΑΤΟΣ