


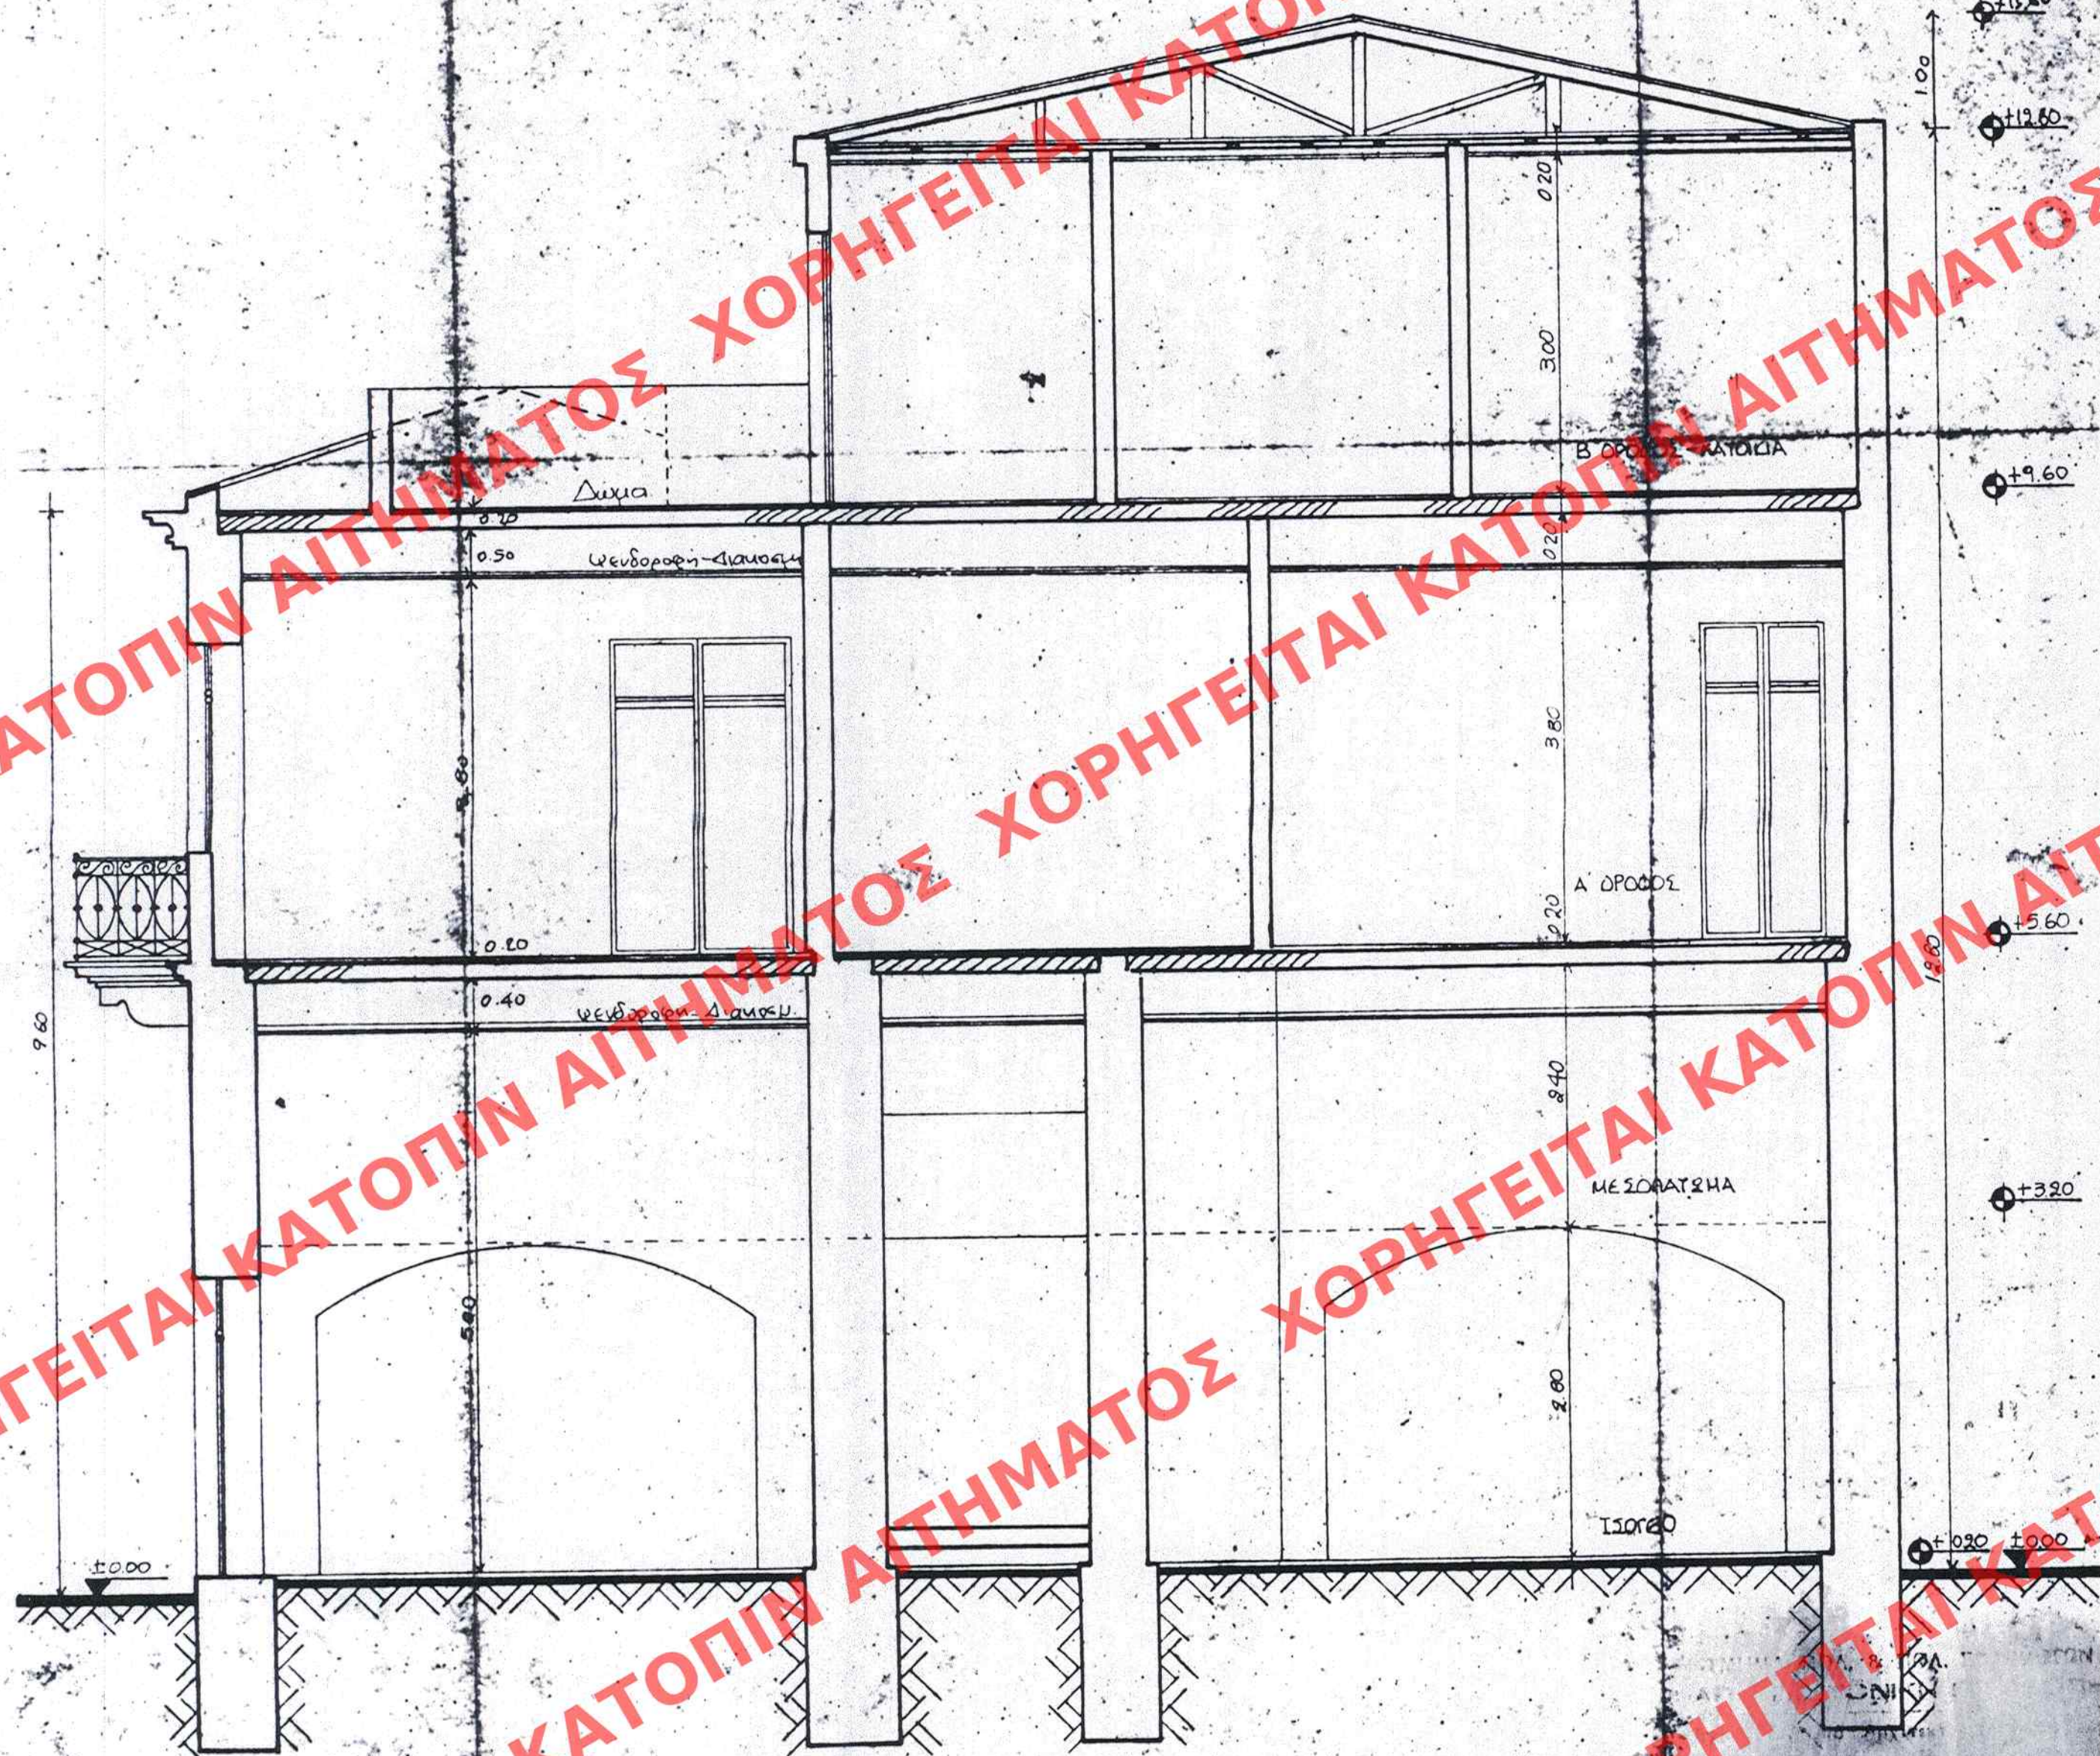

ΥΠΟΥΡΓΕΙΟ
ΠΕΡΙΒΑΛΛΟΝΤΟΣ
ΧΩΡΟΤΑΞΙΑΣ
ΚΑΙ ΔΗΜ. ΕΡΓΩΝ

Δ/ΝΣΗ ΠΟΛΕΩΔ. ΣΧΕΔΙΑΣΜΟΥ
ΤΜΗΜΑ ΠΑΡΑΛΩΣ. ΟΙΚΙΣΜΩΝ

ΠΕΡΙΟΧΗ Π.ΡΗΓΑ ΦΕΡΑΙΟΥ &
ΑΣΚΛΗΠΙΟΥ—ΠΑΤΡΑ

ΘΕΜΑ: Ειδική ρύθμιση σε
διατηρητέο κτίριο ιδιοκτησίας
Νικολάου Ιωάννη Μαντα

ΤΟΜΗ Β-Β

ΚΑΙΜΑΚΑ 1:50

ΑΡΙΘ. ΣΧΕΔΙΟΥ	Γεωμ.
ΕΡΜΑΡΙΟΝ	Ενδ.
ΕΓΓΡΑΦΩΝ	Αριθ. Πρωτ.
	Θη. 19

ΕΛΛΗΝΟΔΙΕΥΣΗ ΕΡΓΩΝ ΥΠ' ΑΡΙΘ. 597
ΤΟΥ ΥΠΟΥΡΓΟΥ ΤΗΣ ΕΦΗΜ. ΤΗΣ ΚΥΒΕΡΝΗΣΕΩΣ
41 Αυγούστου 1999

ΠΕΡΙΒΑΛΛΟΝΤΟΣ, 16508/99
"Χαρακτηρισμός ως διατηρητέου
του κελύφους κτιρίου που βρίσκεται
επί των οδ. Ρ. Φερραίου & Ασκληπίου
αδ του ρυμοτ. σχεδίου Πατρών
(ν. Αχαΐας) & καθορισμός ειδικών
όρων & περιορισμών δόμησης αυτού"
ΑΘΗΝΑ 1 Ιουλίου 1999
ΑΠΟΣΤΟΛΗ