
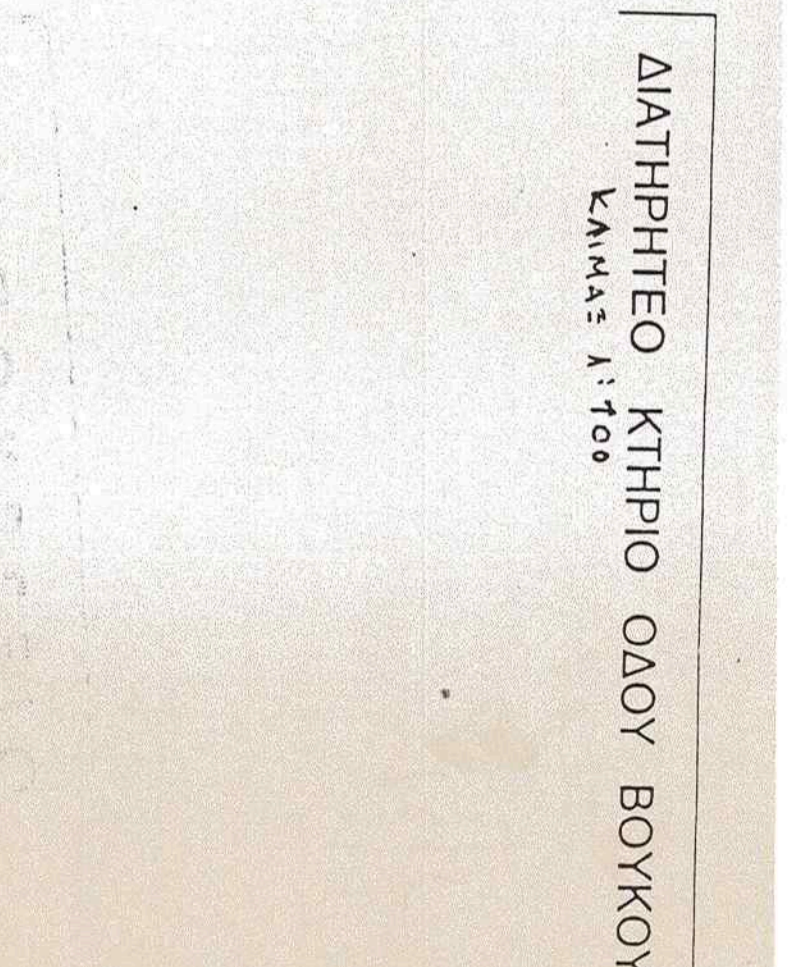
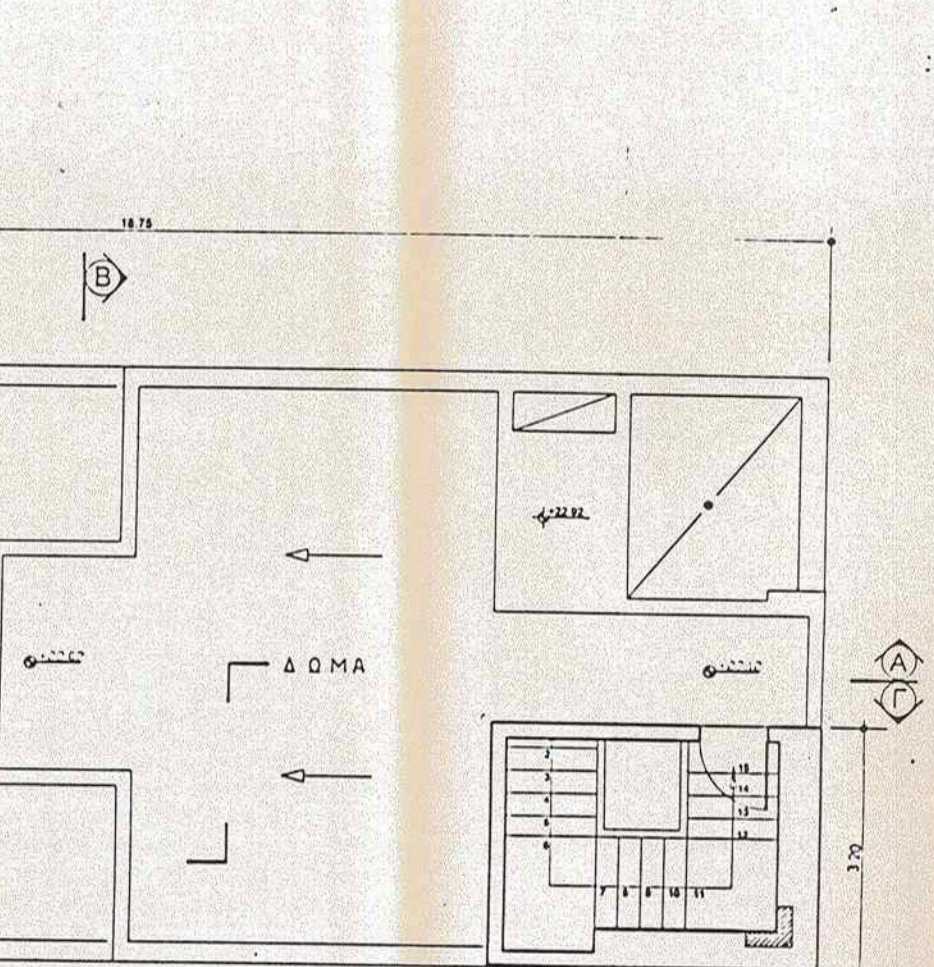
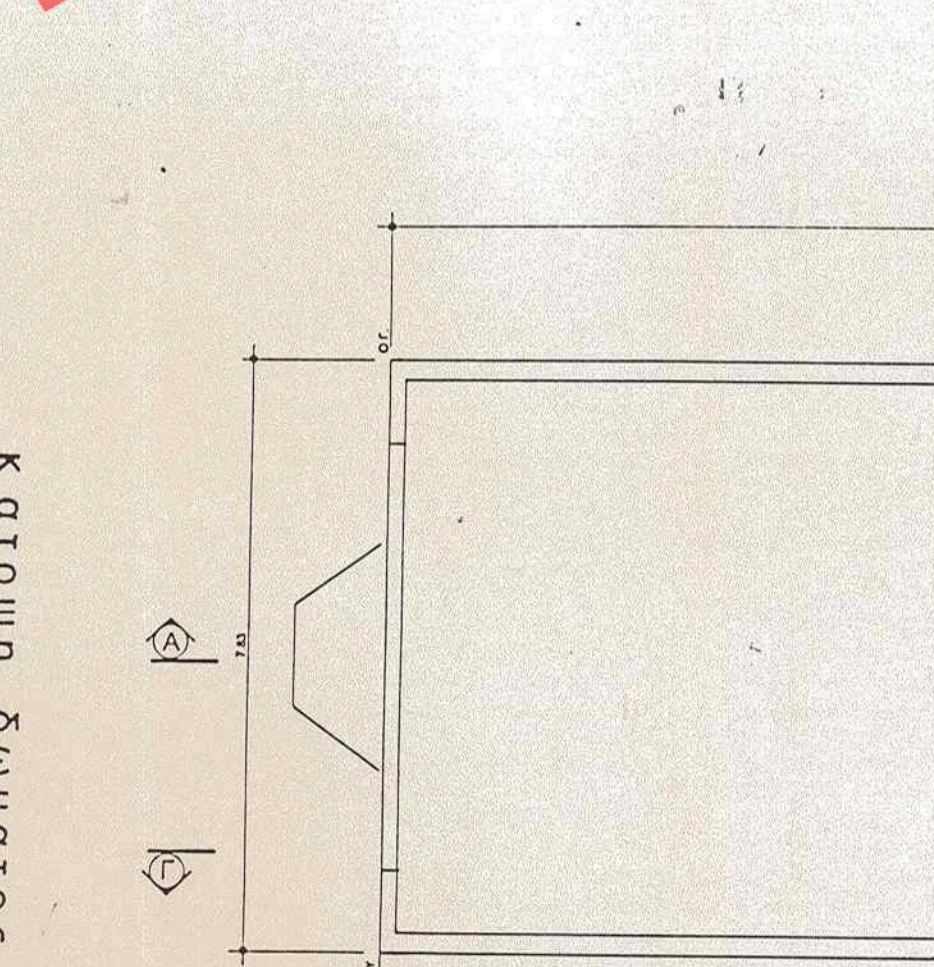
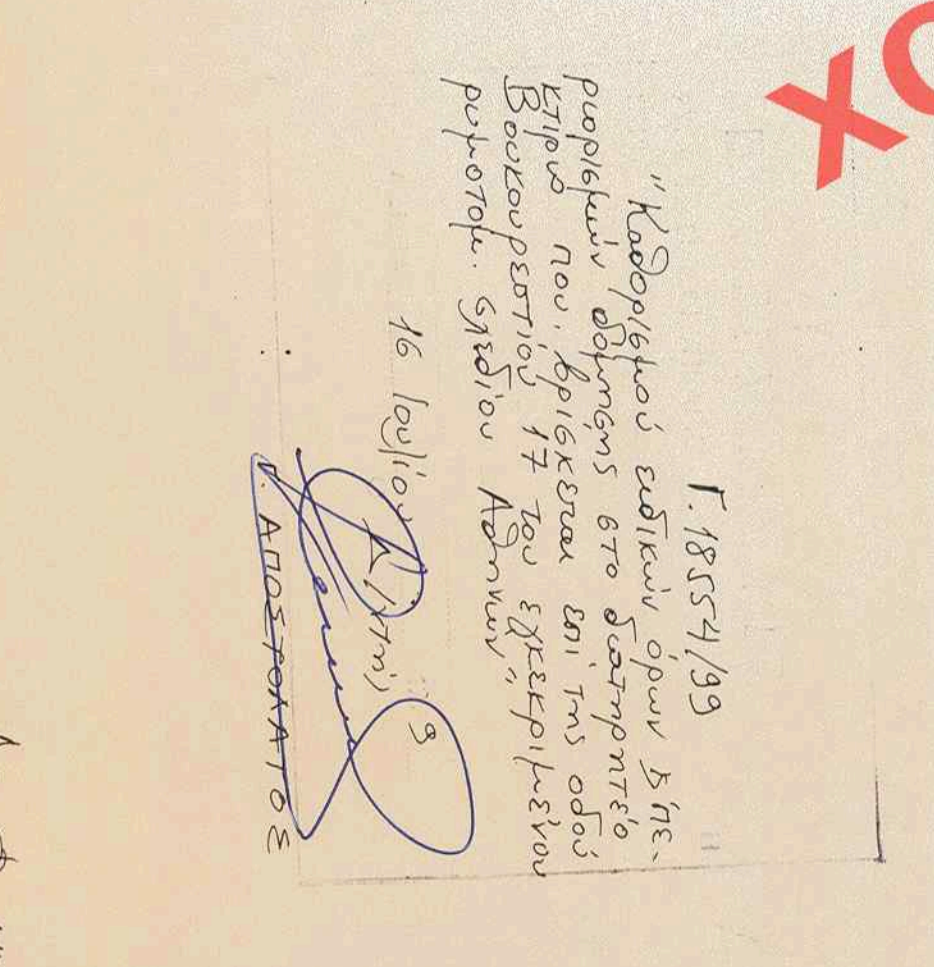
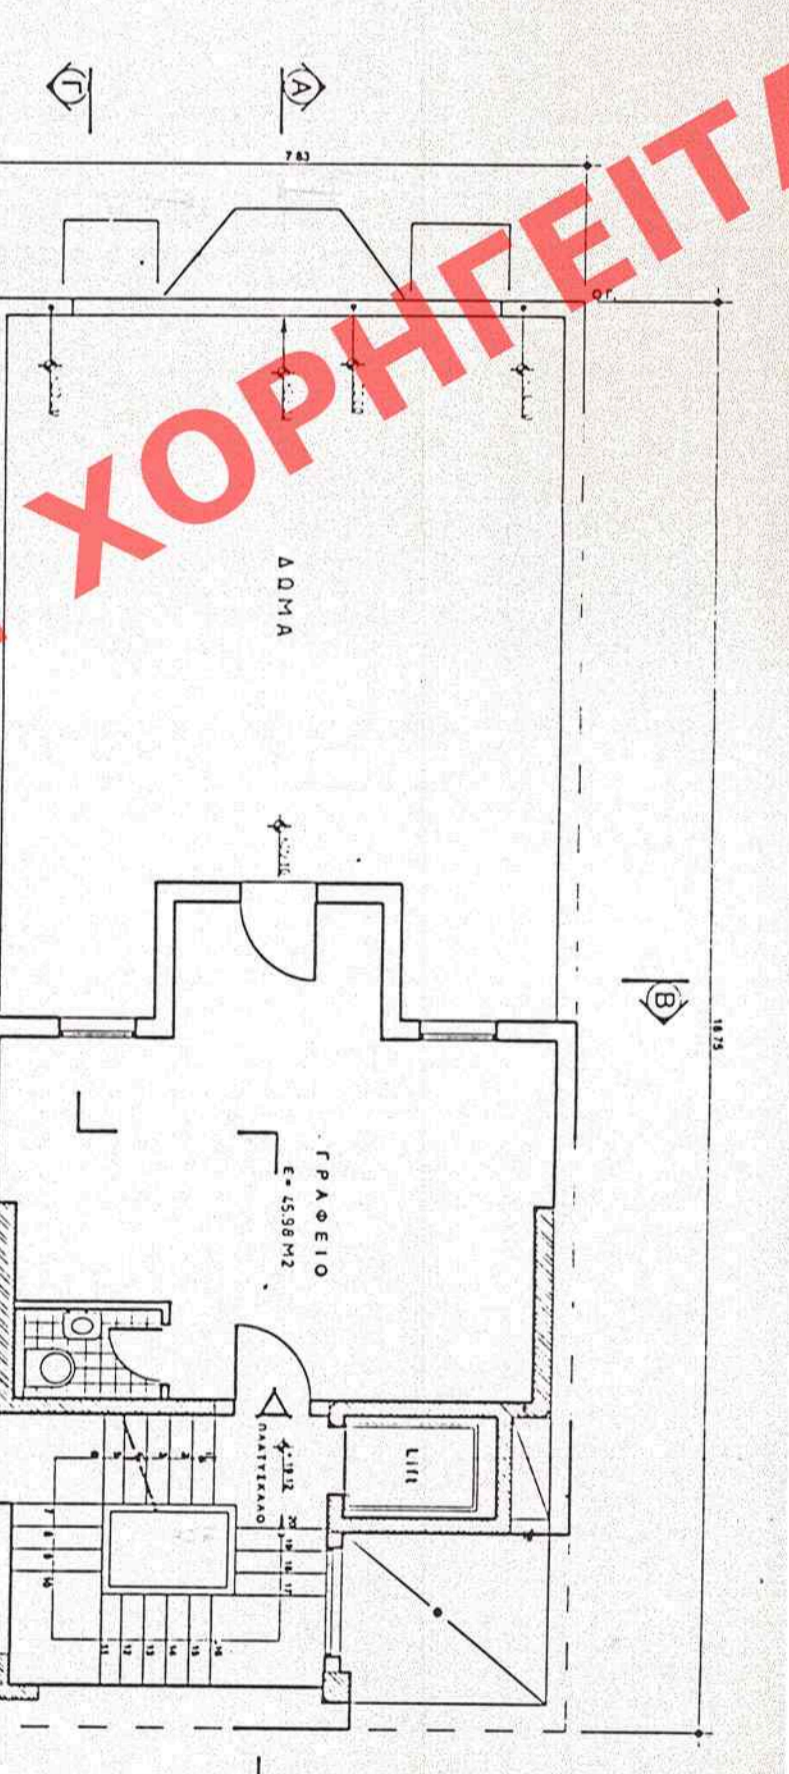
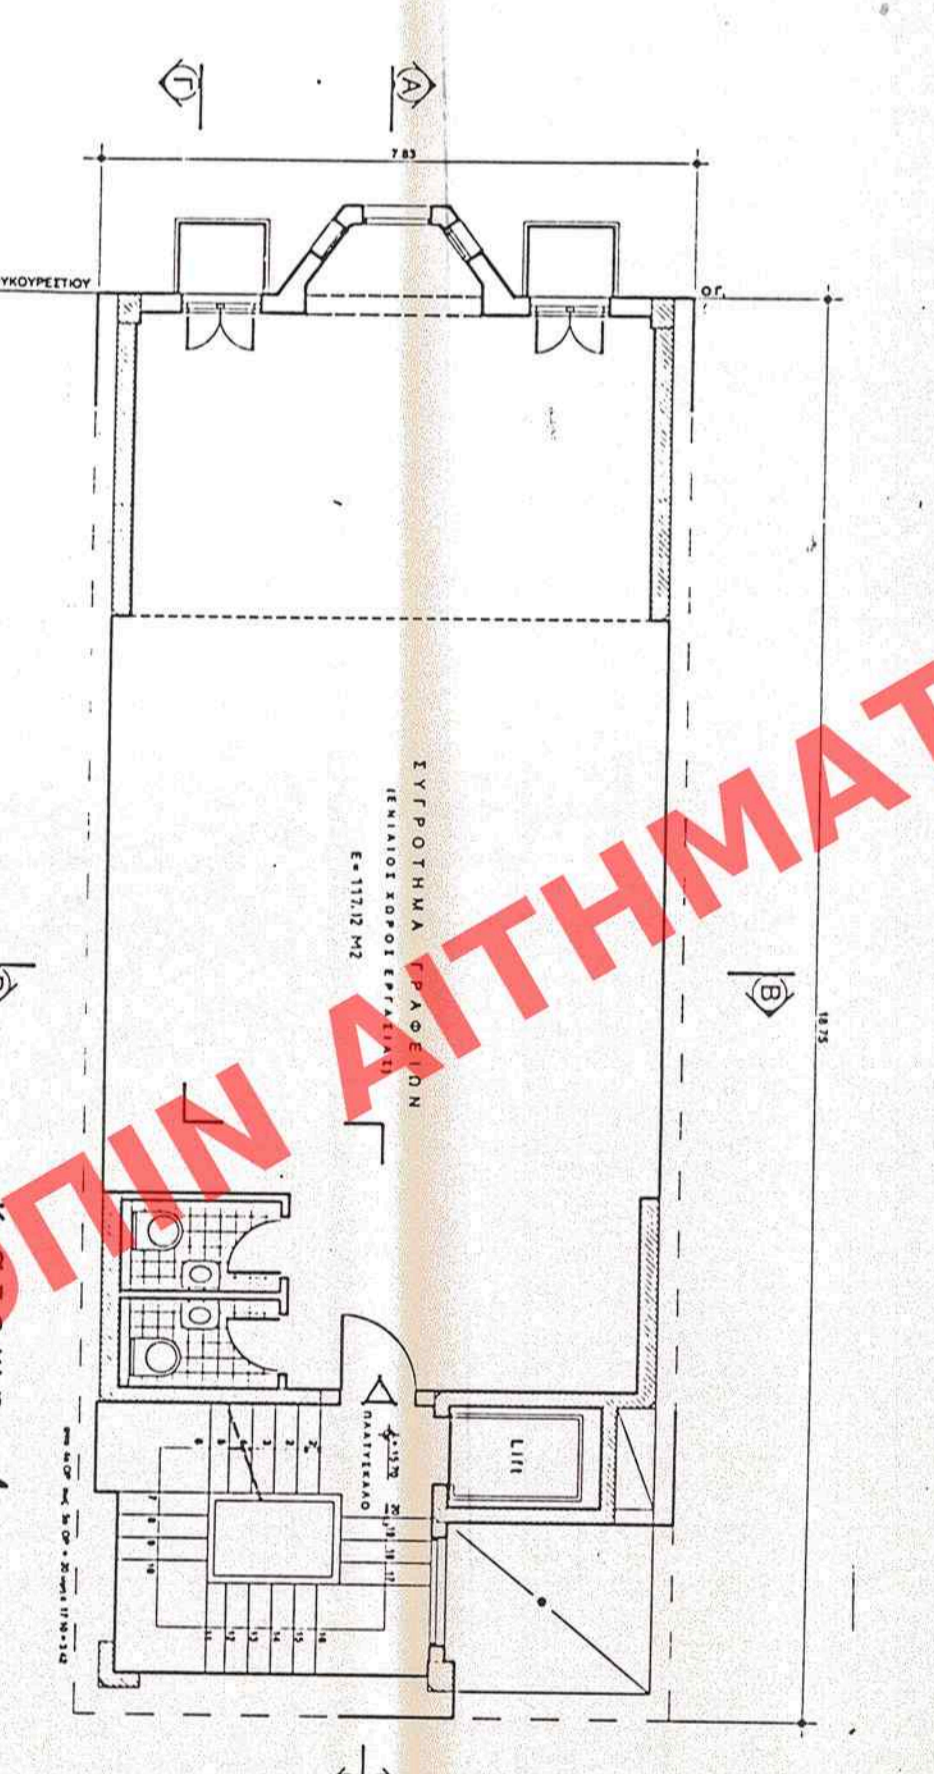
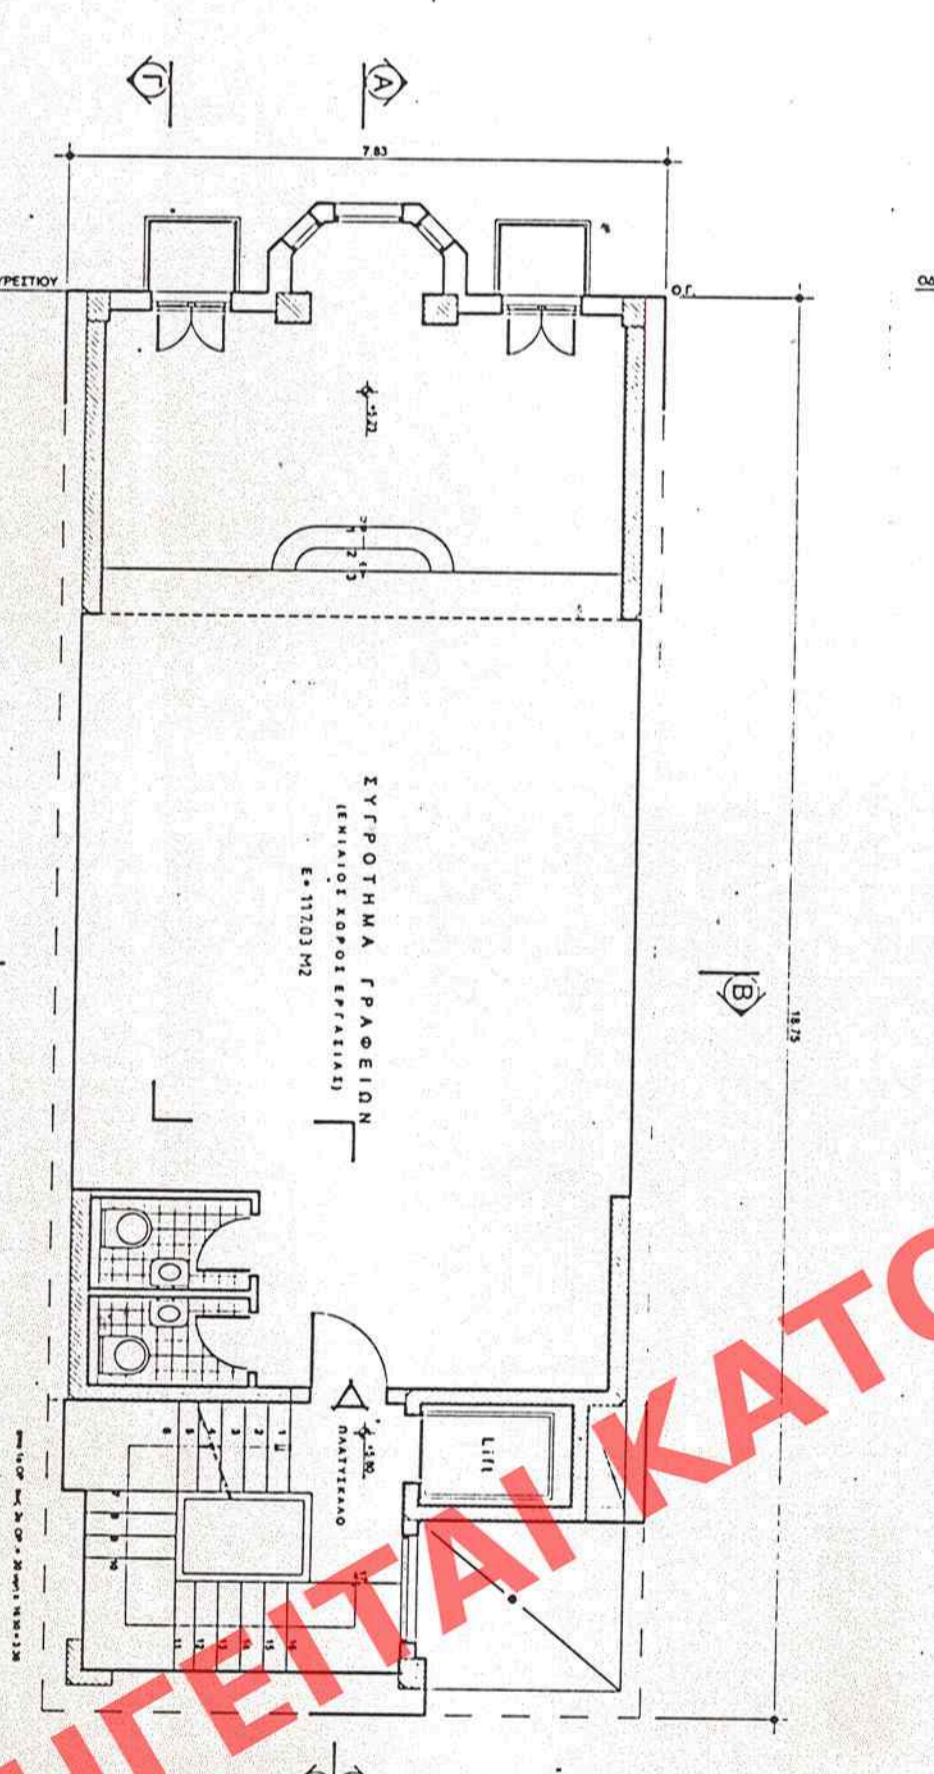
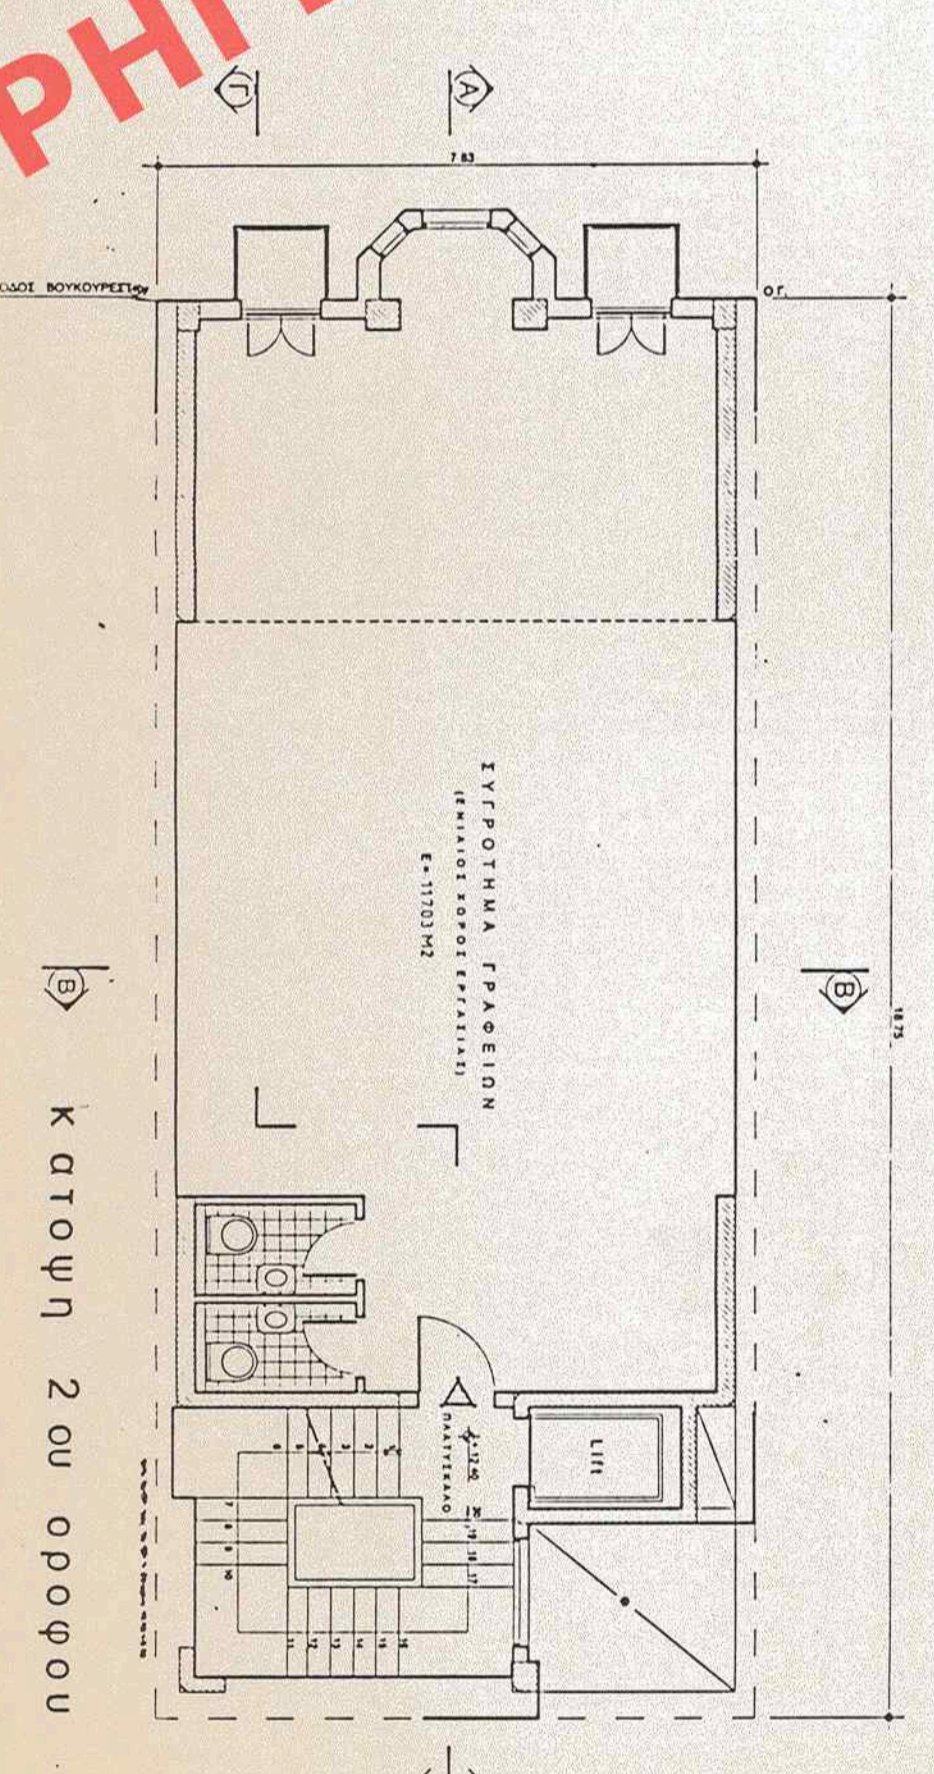
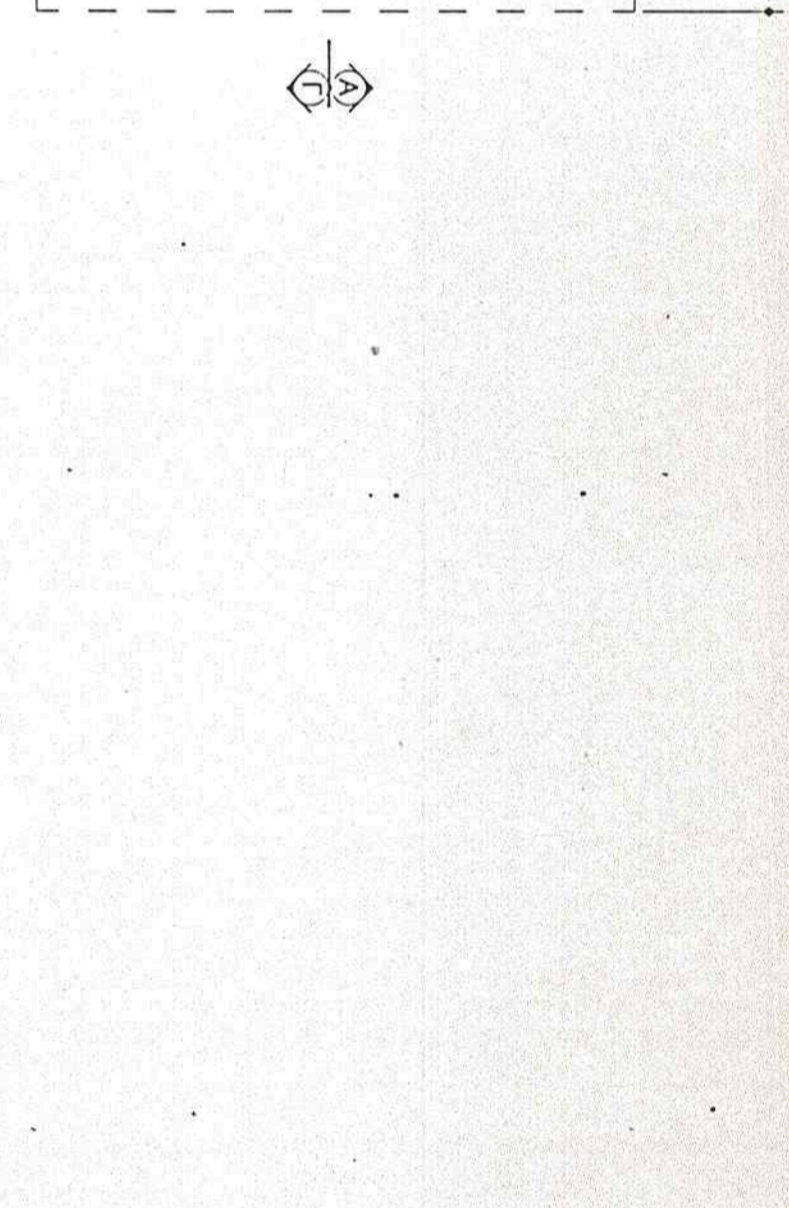
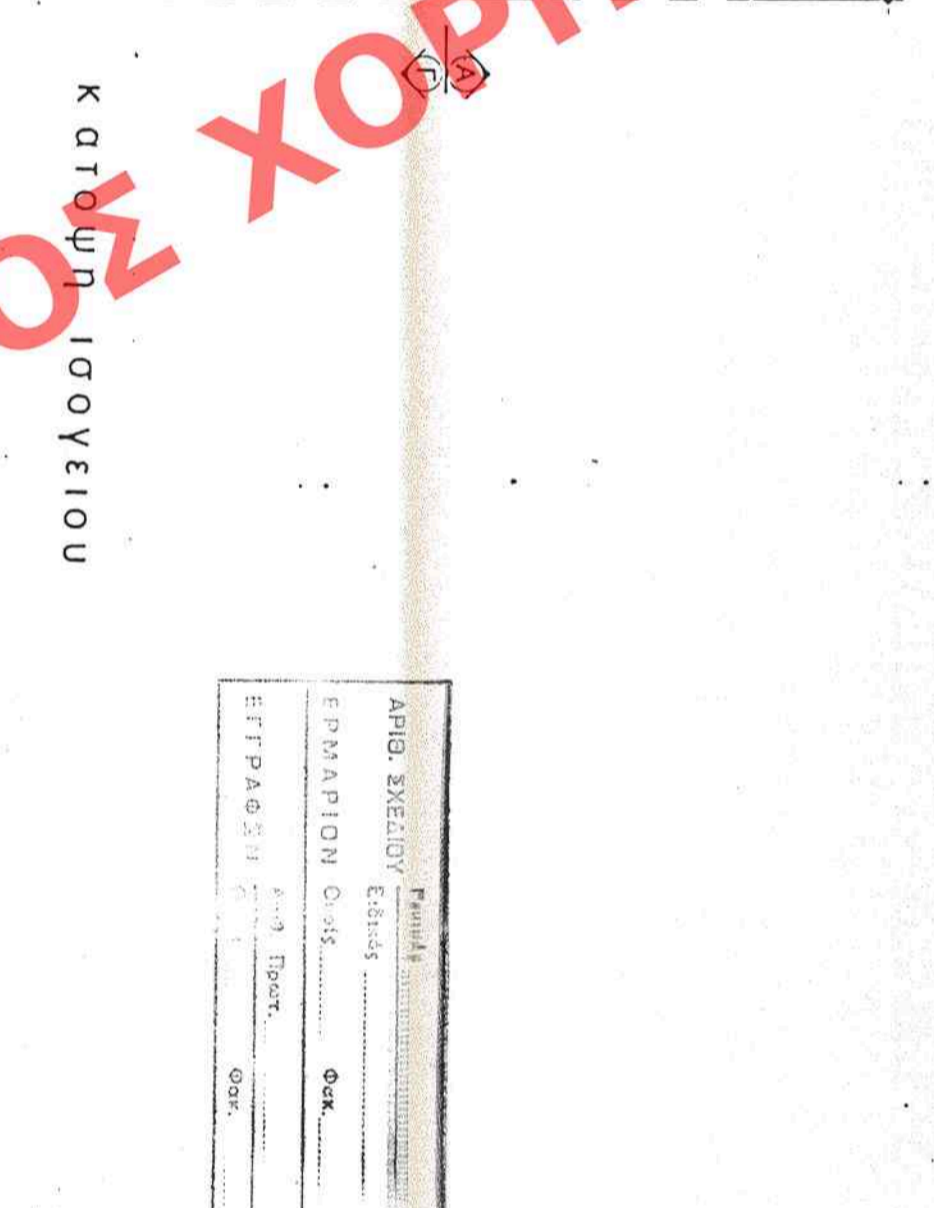
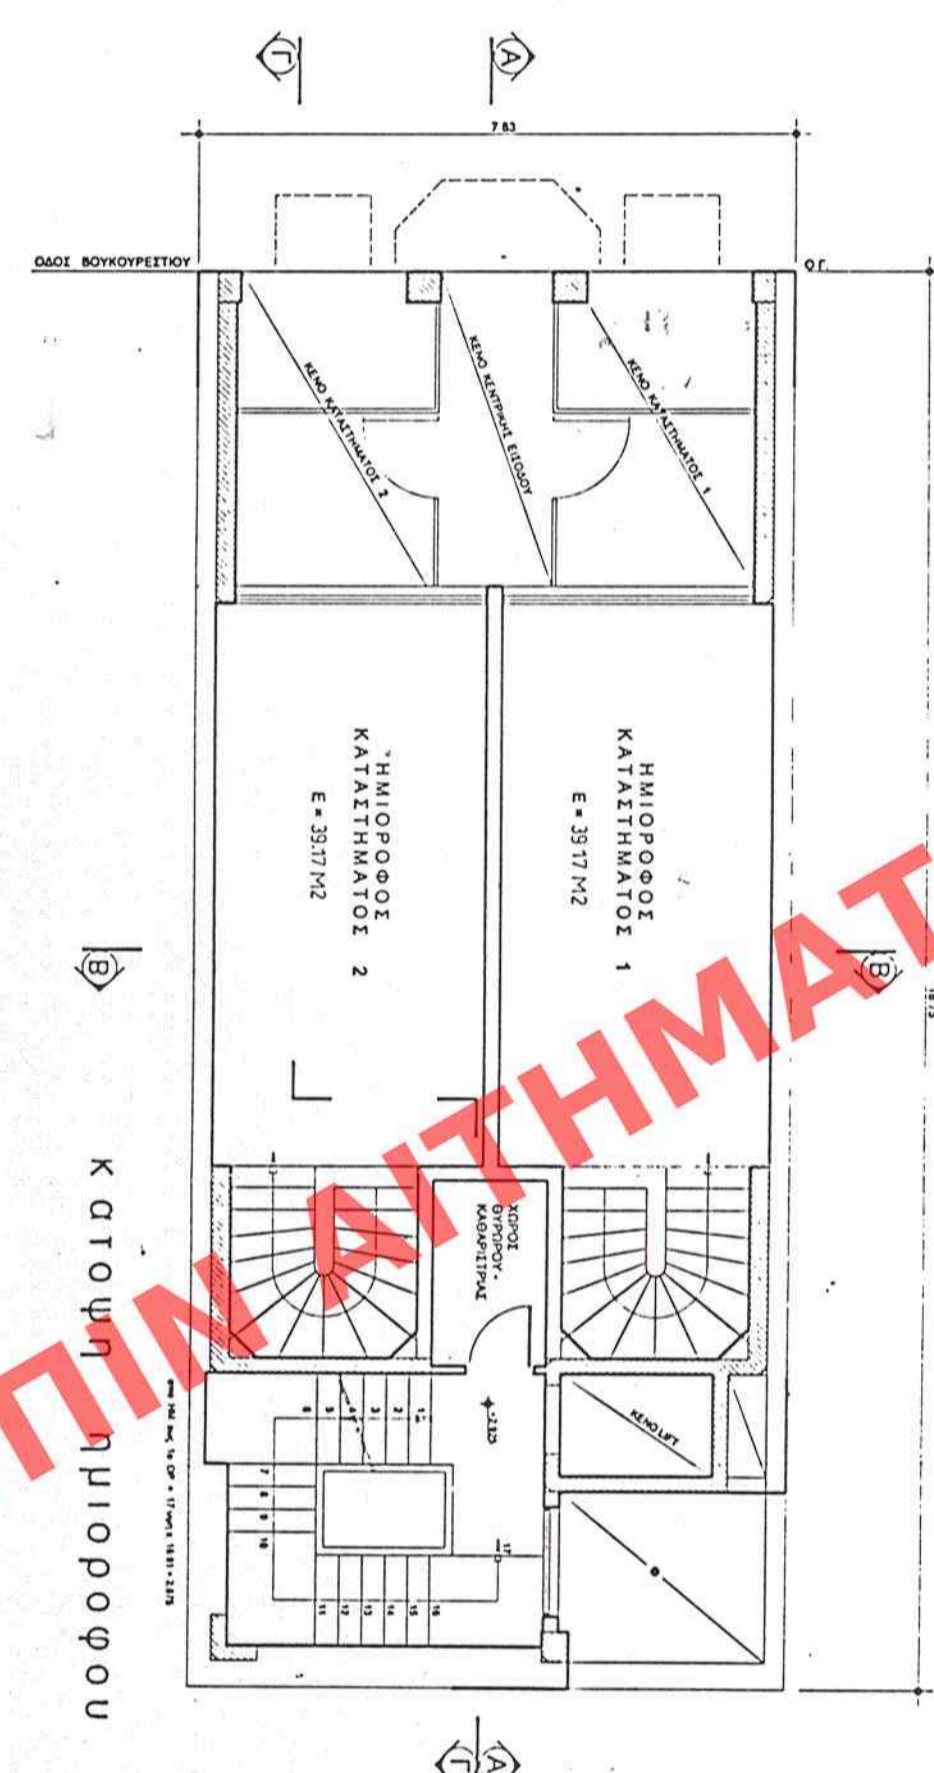
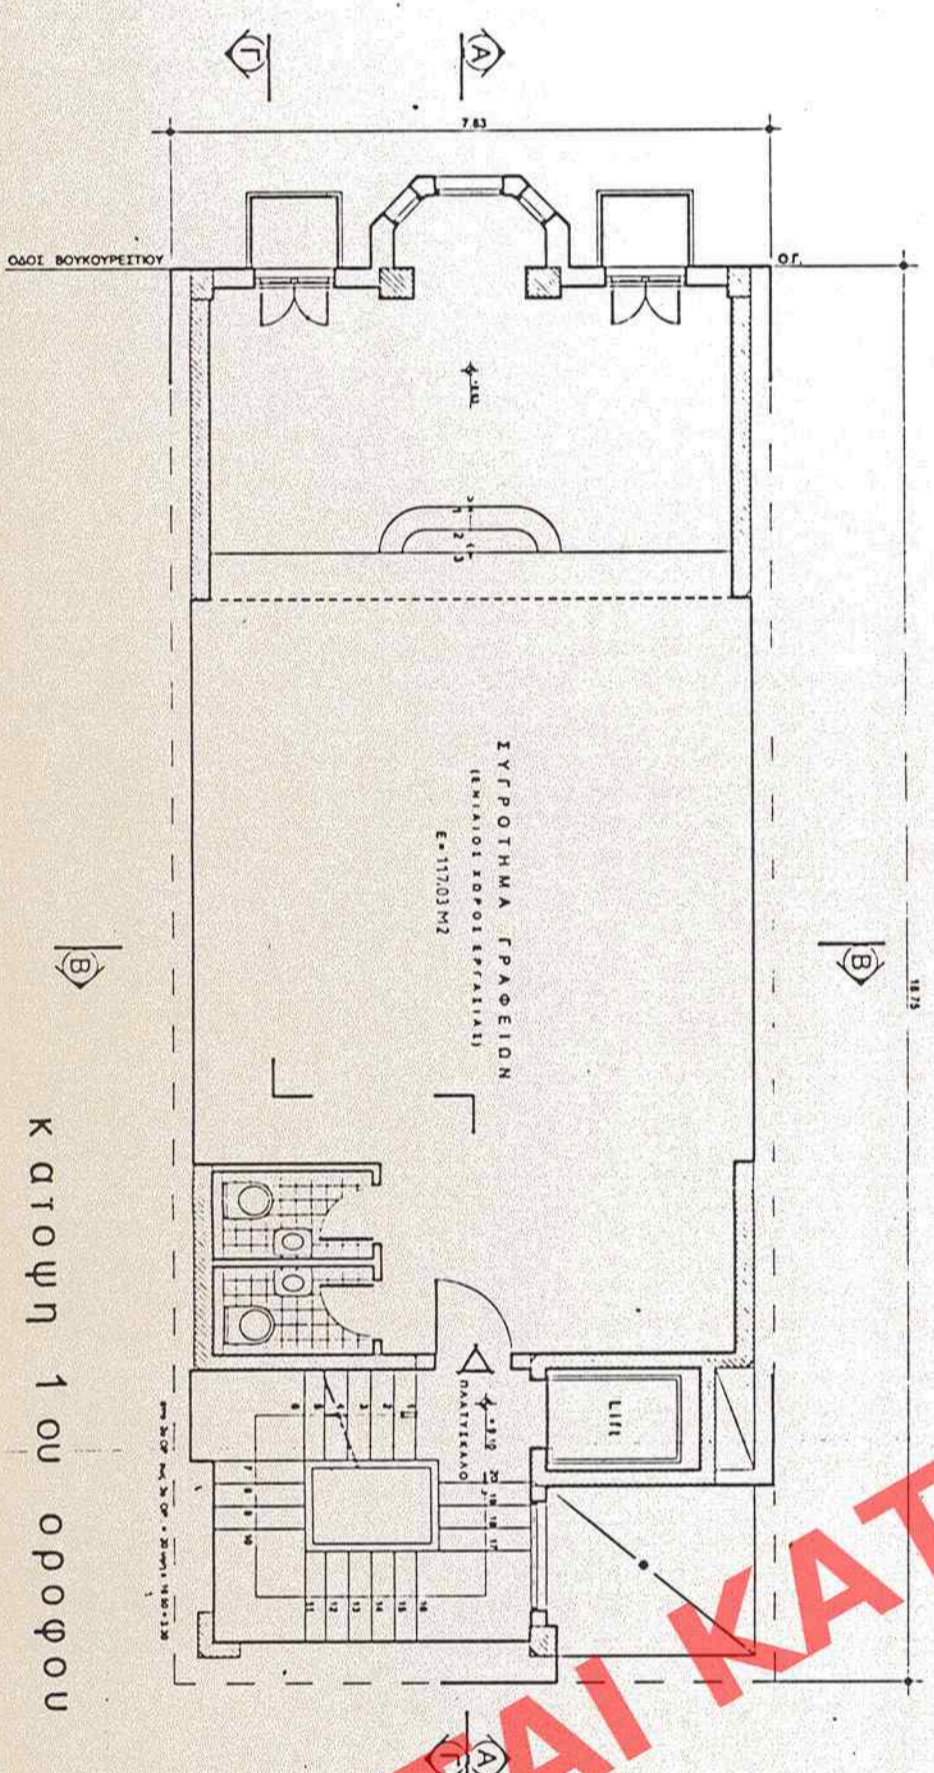
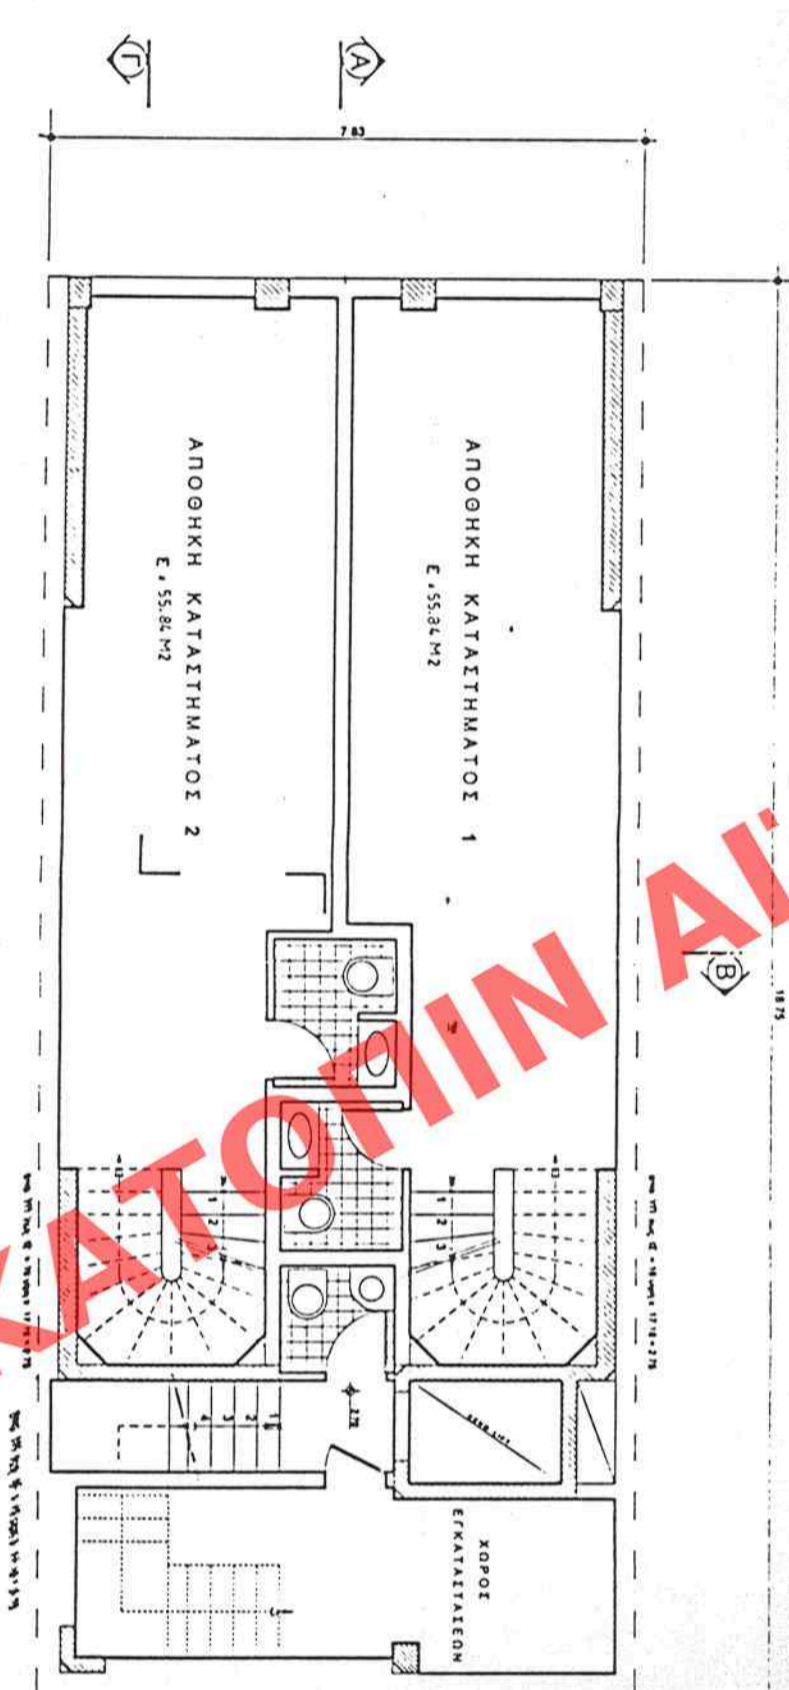
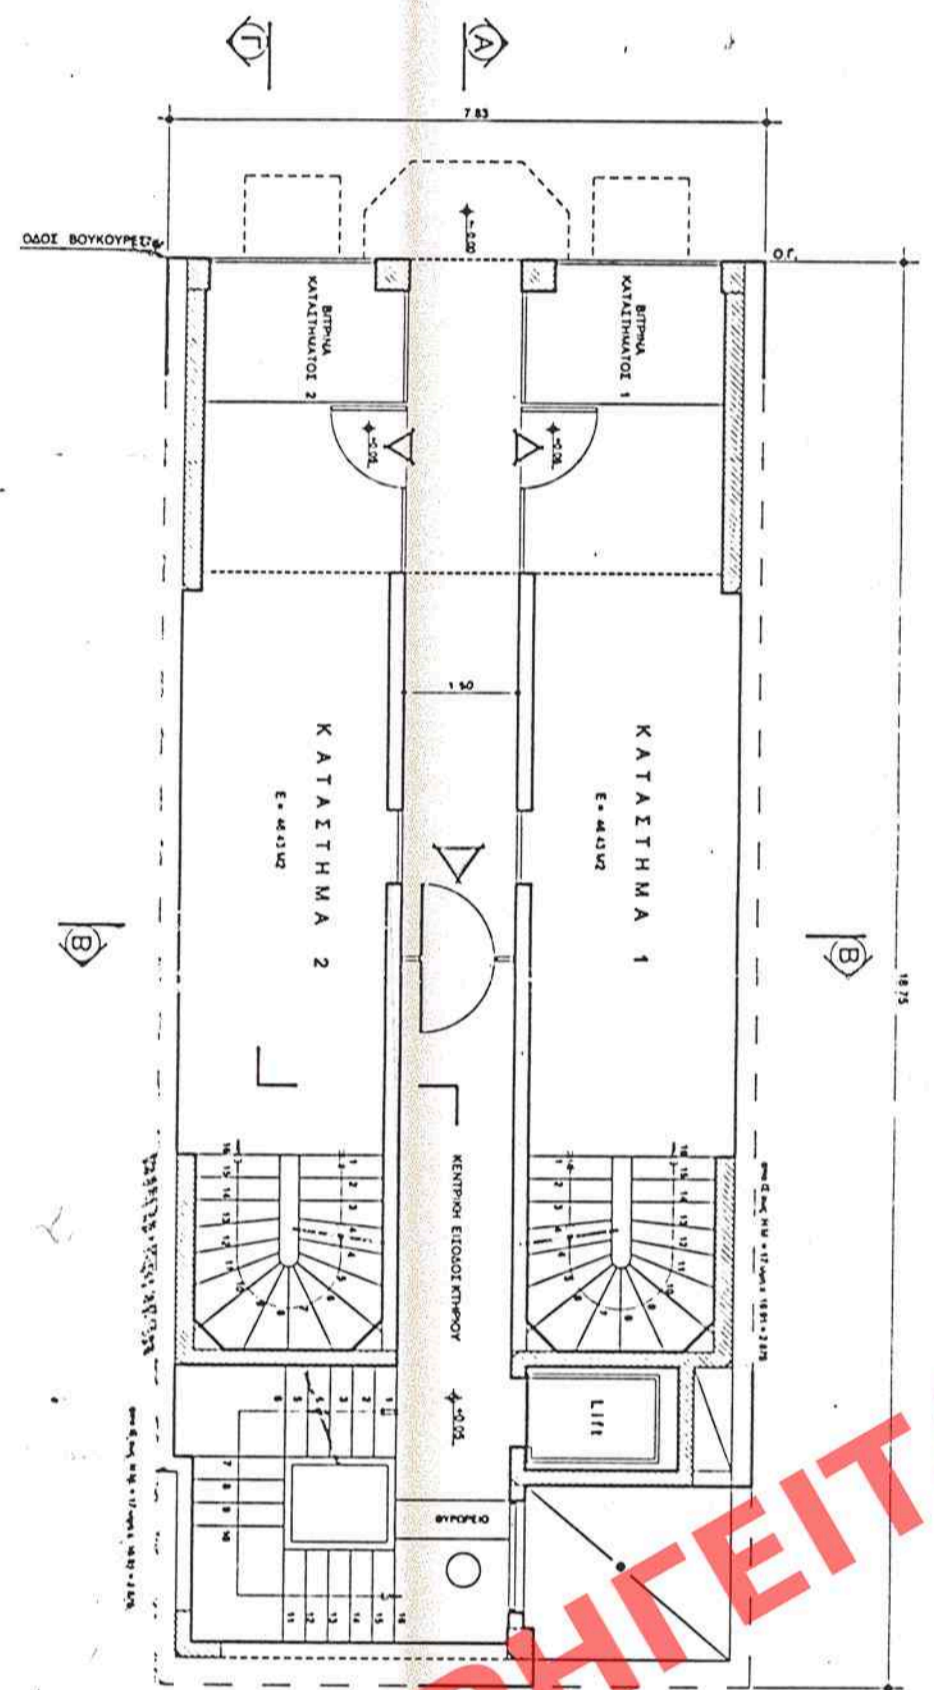
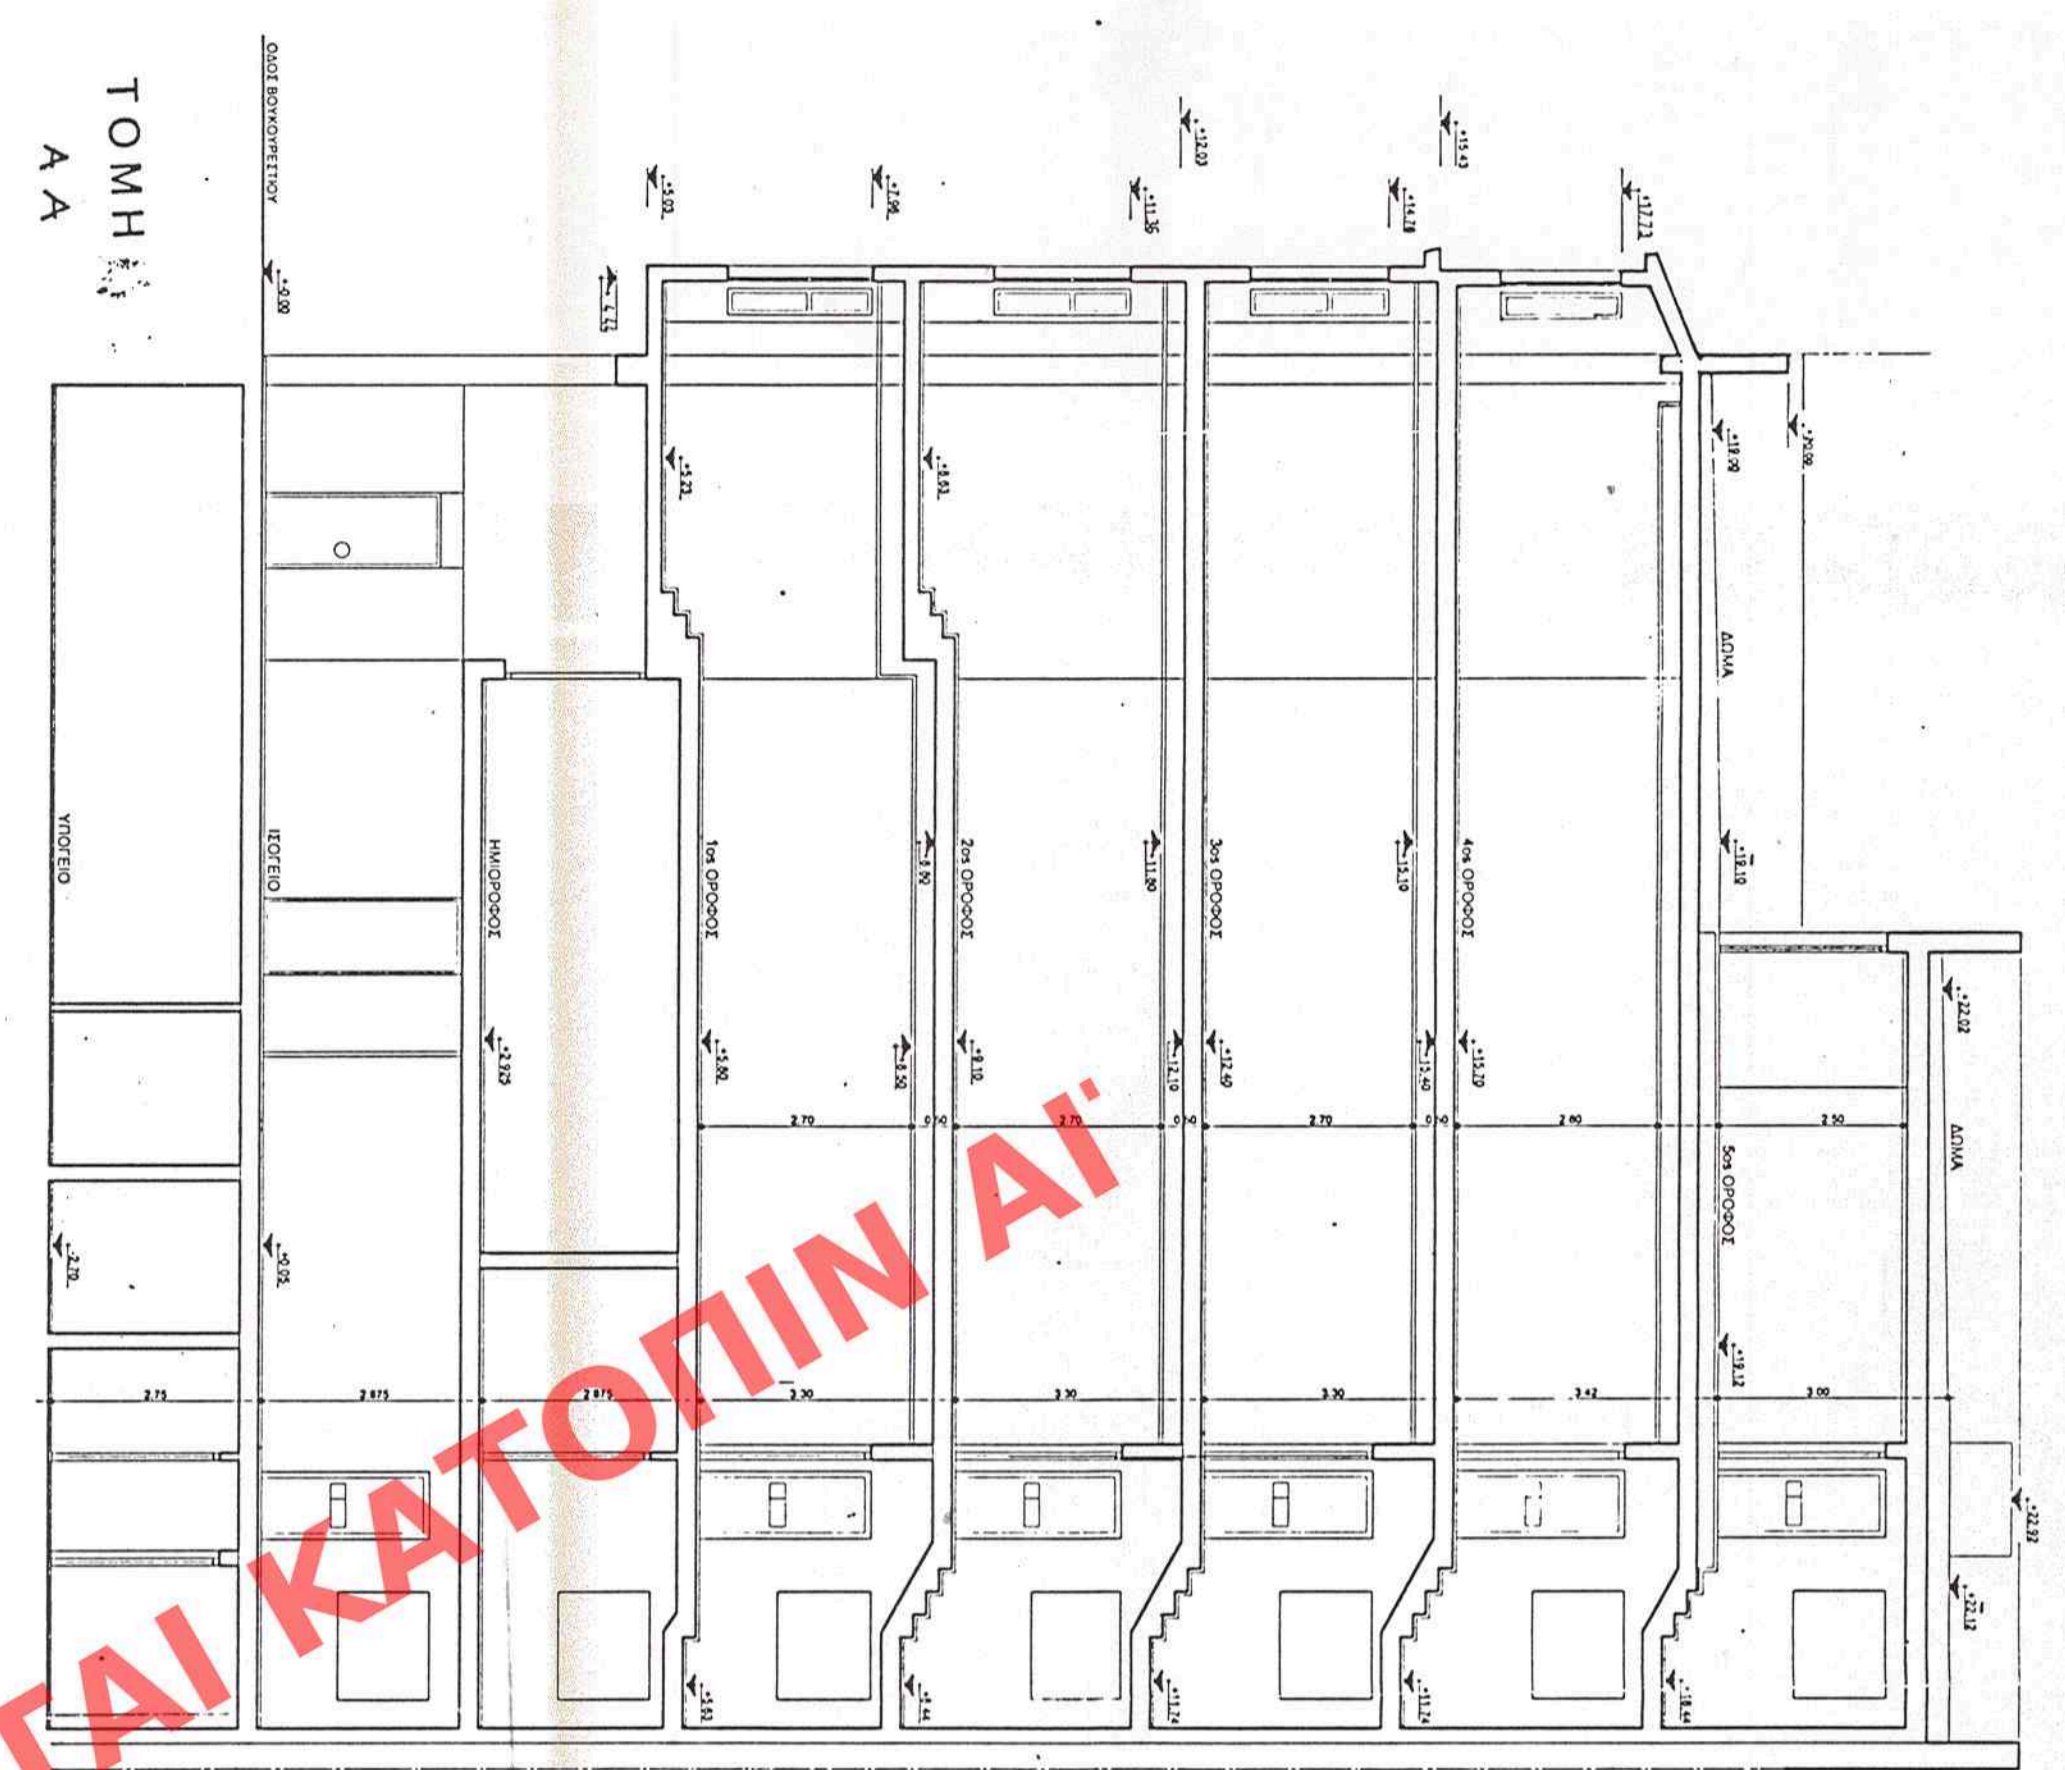
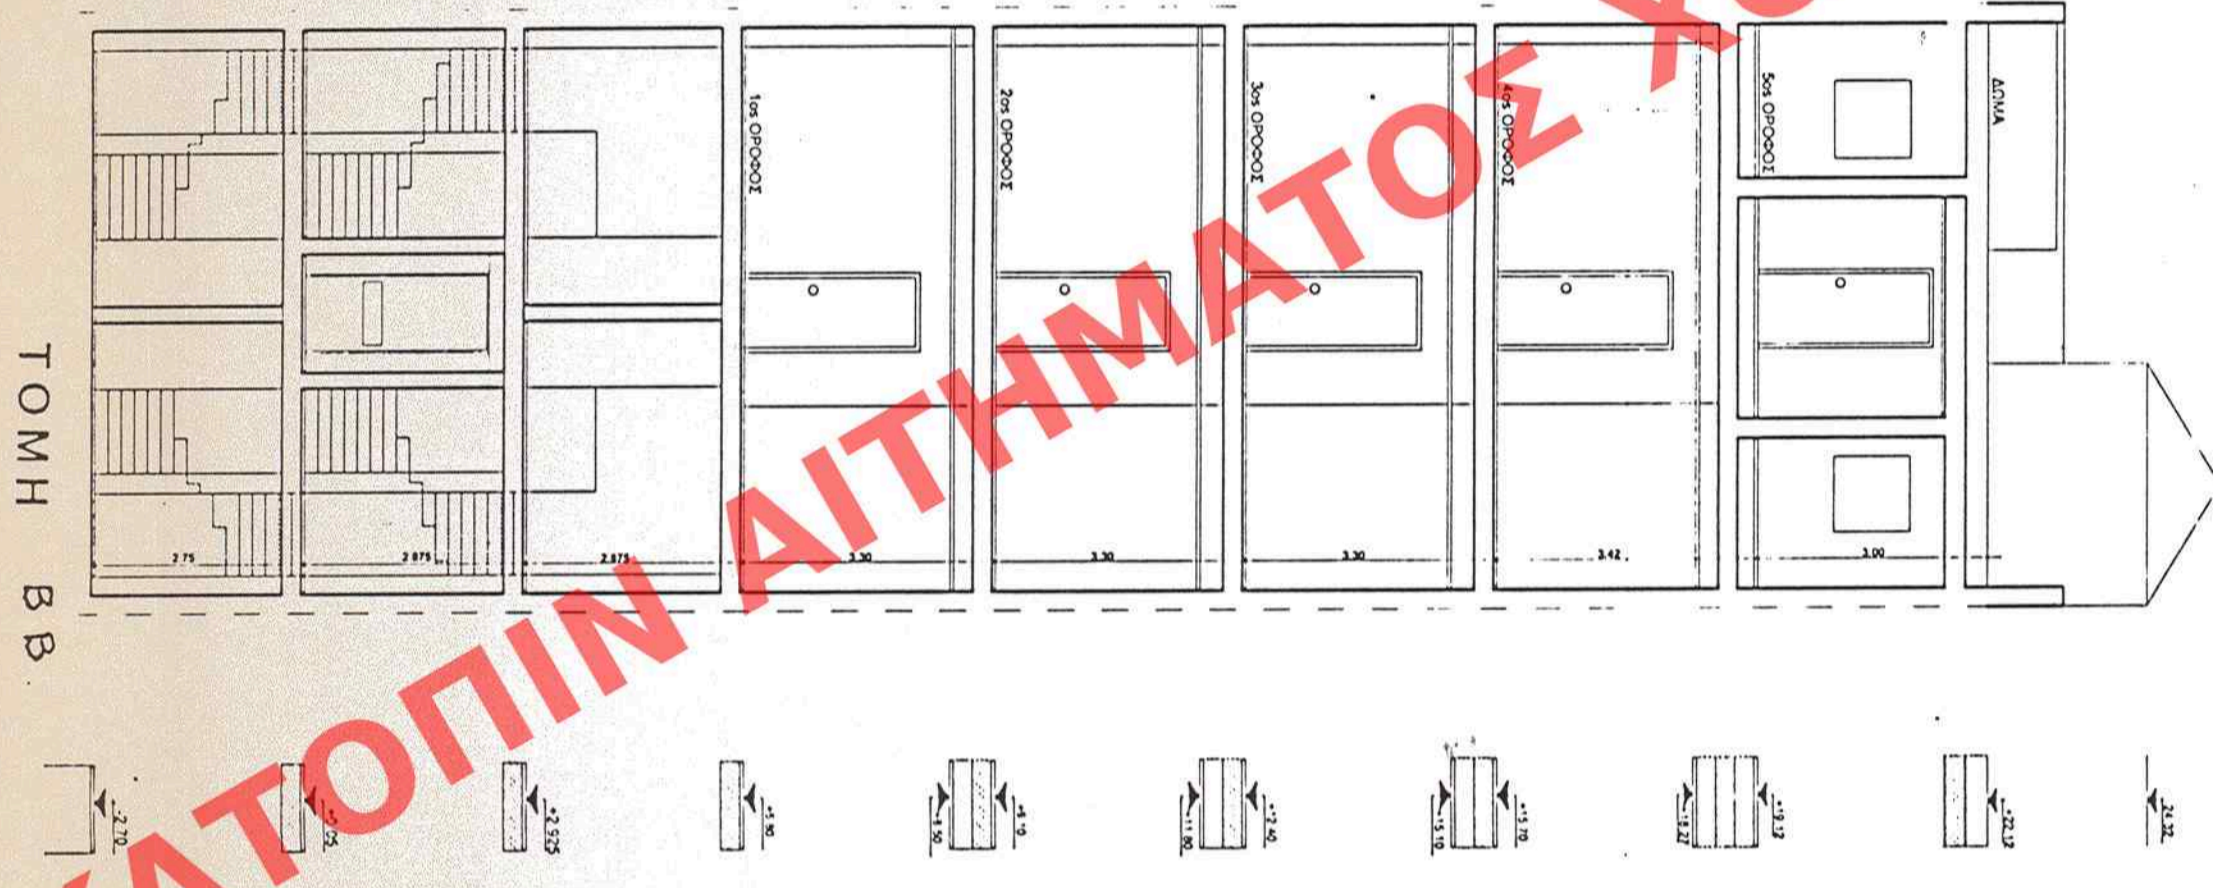


ΑΙΤΗΜΑΤΟΣ ΧΟΡΗΓΕΙΤΑΙ

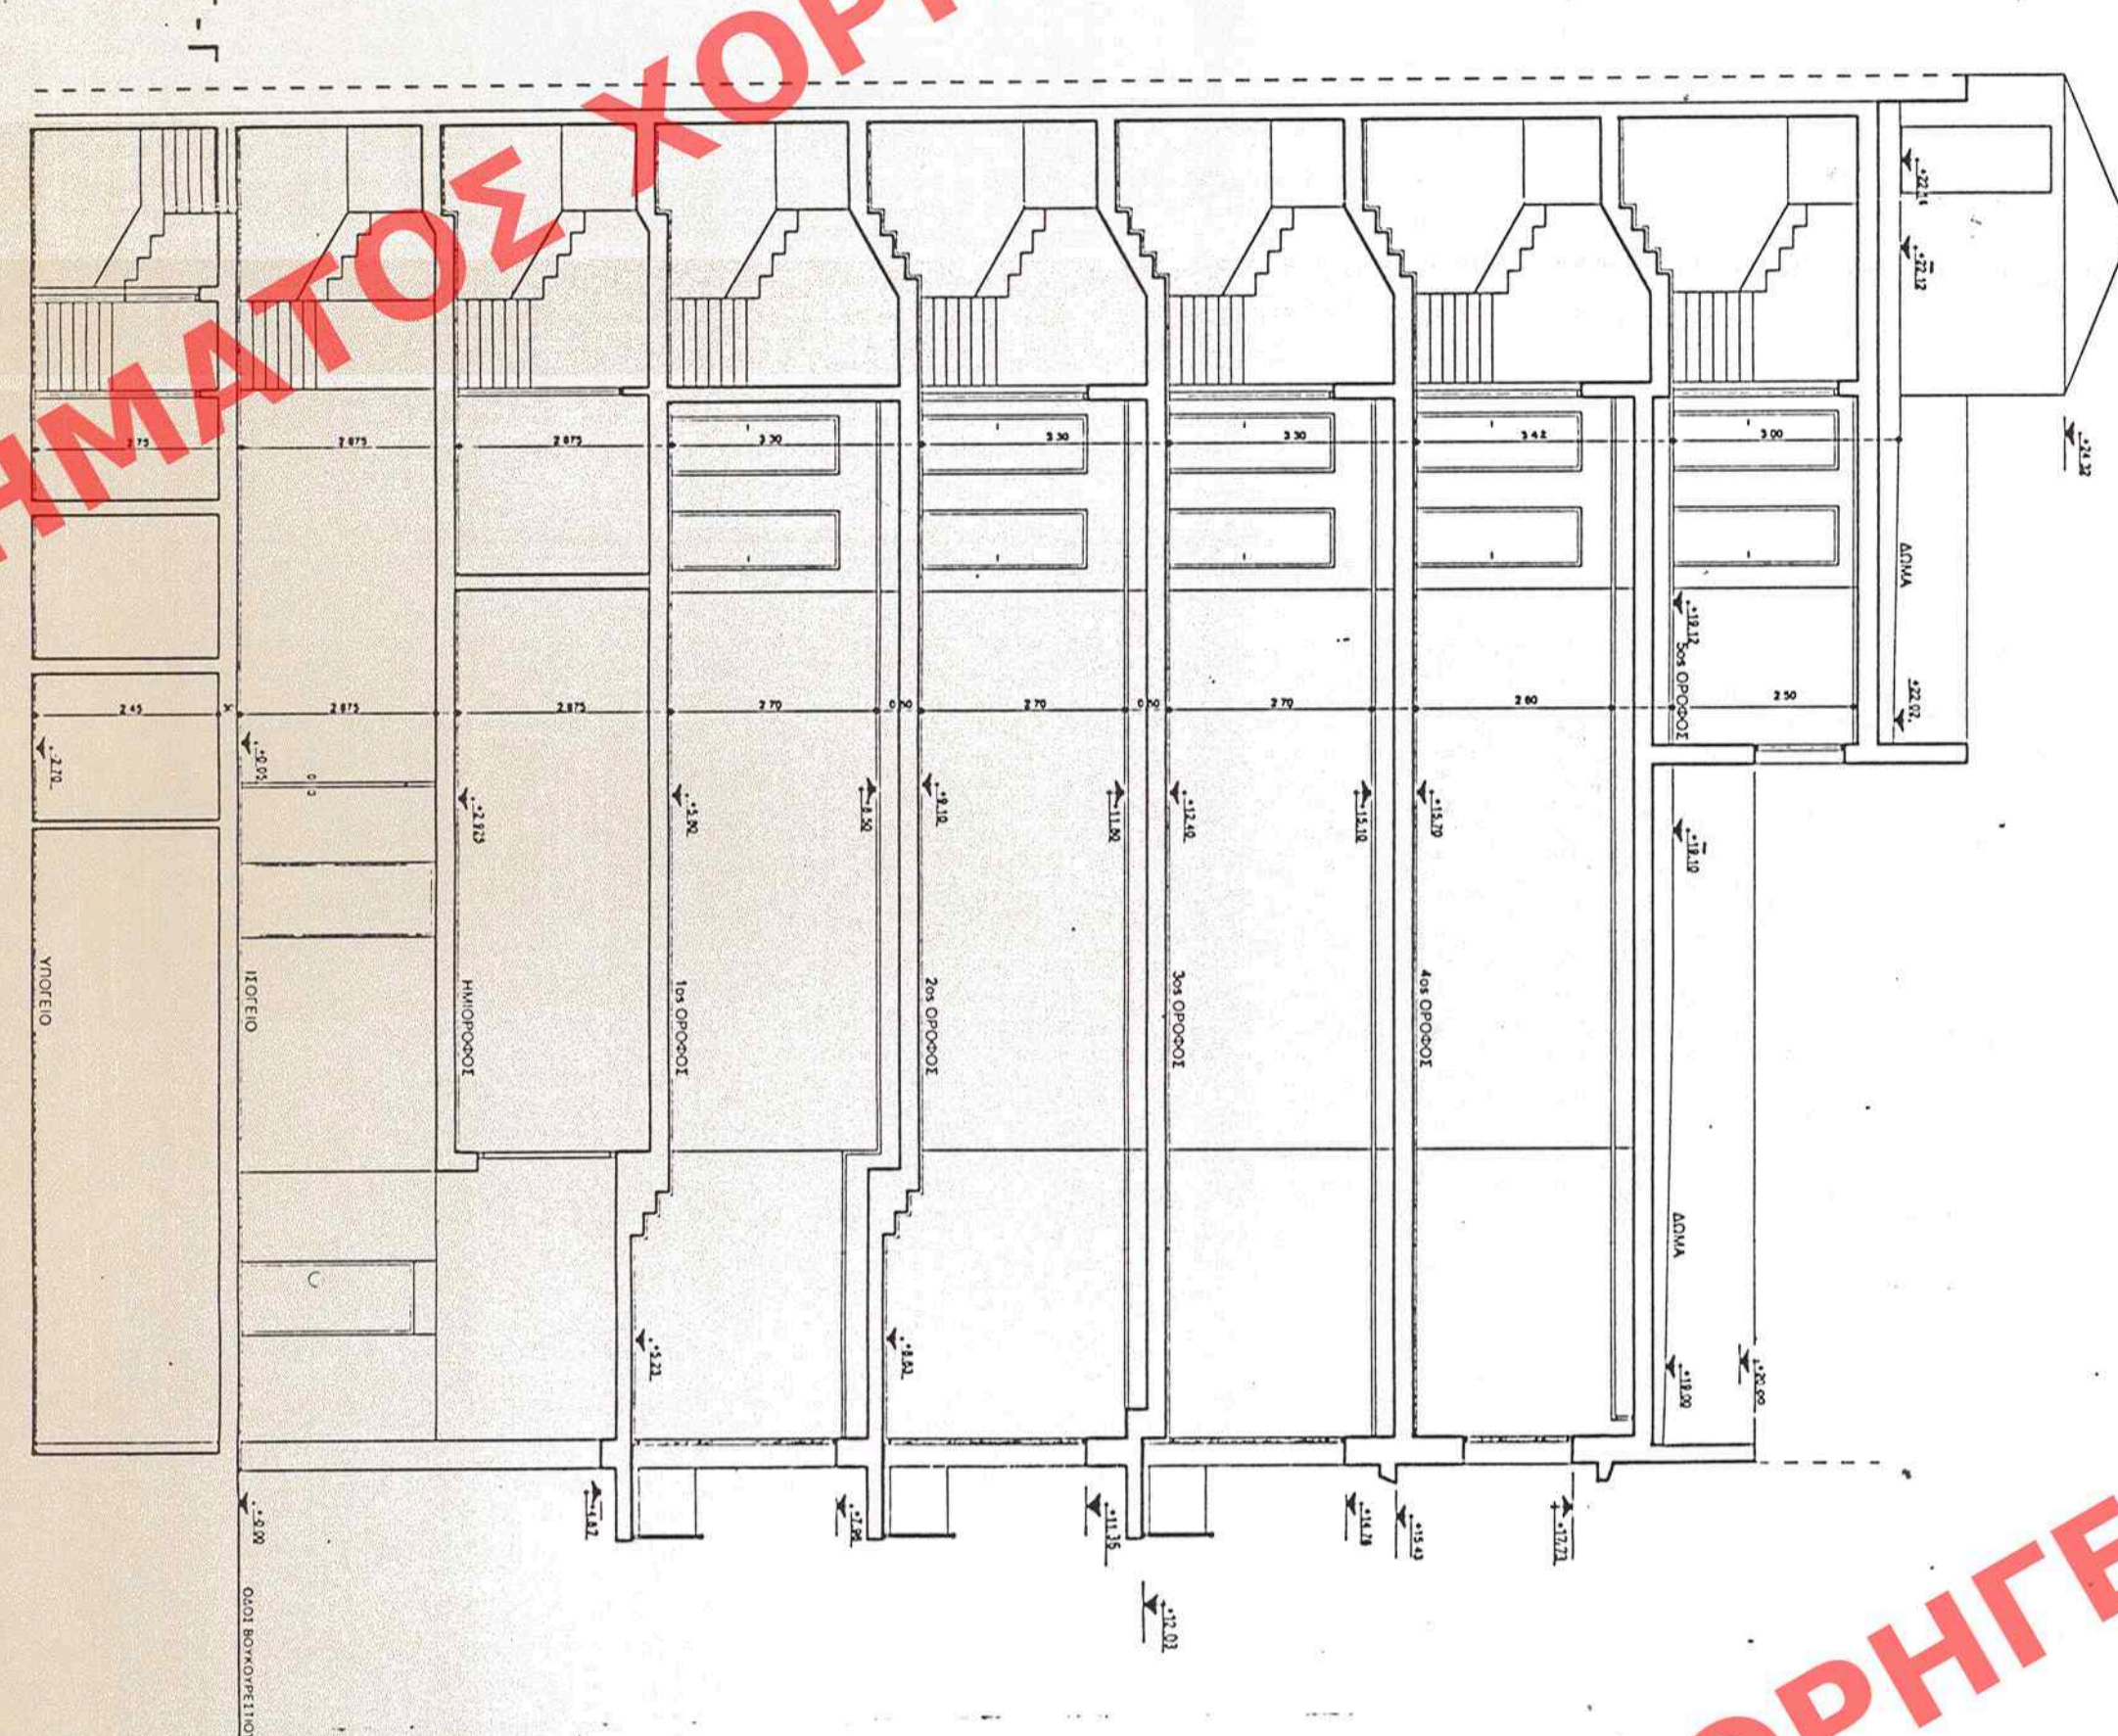

ΑΡΧ. ΕΠΙΧΕΙΡΗΣΕΩΣ


1.18554/93

Αρ. Φ. 145/93
Σχ. 1

ΔΙΑΤΗΡΕΙΟ ΚΤΗΡΙΟ ΟΔΟΥ ΒΟΥΚΟΥΡΕ
ΚΑΜΑΣ 1:100