ΧΟΡΗΓΕΙΤΑΙ ΚΑΤΟΠΙΝ ΑΙΤΗΜΑΤΟΣ

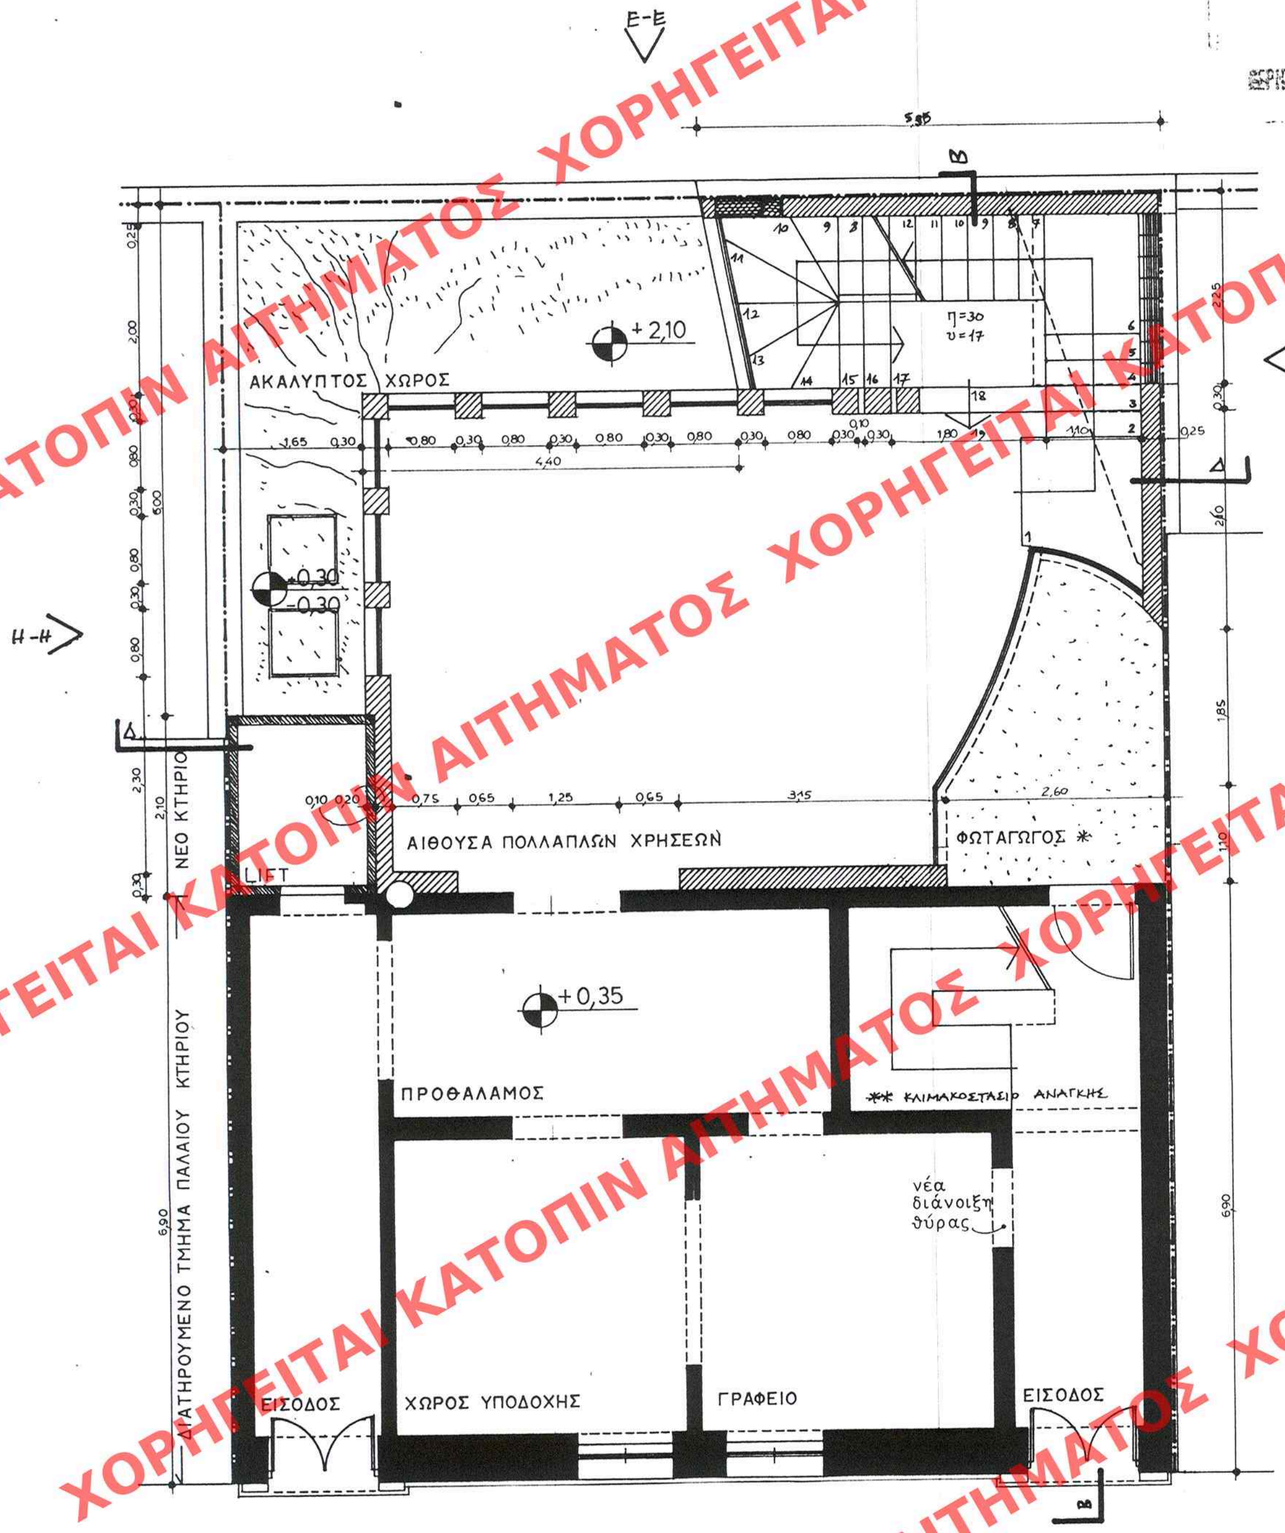

ΥΠΟΥΡΓΕΙΟ
ΠΕΡΙΒΑΛΛΟΝΤΟΣ ΧΩΡΟΤΑΞΙΑΣ & ΔΗΜ. ΕΡΓΩΝ

ΙΣΟΓΕΙΟ

$E = \frac{1}{2}(5{,}35+4{,}95)\times 2{,}25 + \frac{1}{2}(1{,}20\times 0{,}23) + 2{,}10\times 1{,}65 + 5{,}85\times 9{,}35 - 7{,}158^{*} + 6{,}90\times 11{,}00 - (2{,}77^{5}\times 3{,}85)^{**} =$

$= 127{,}94\ \mu^2$

* Εμβαδόν φωταγωγού : Φ. Εκ. Α11

** Εμβαδόν κλιμακοστασίου (κτιριοδομικός κανονισμός) Φ. Εκ. Α11

Ε (συμπεριλαμβανομένου του κλιμακοστασίου)

$= 138{,}62375\ \mu^2$

ΥΠΟΥΡΓΕΙΟ
ΠΕΡΙΒΑΛΛΟΝΤΟΣ ΧΩΡΟΤΑΞΙΑΣ & ΔΗΜ. ΕΡΓΩΝ
ΥΠΟΒΑΛΛΕΙ ΤΗΝ ΥΠ' ΑΡΙΘ. Γ. 20979/99 Π.Δ. ΕΚΔΟΣΗ
ΠΕΡΙ "Καθορισμού ειδικών όρων & περιορισμών δόμησης διατηρητέου κτιρίου που βρίσκεται επί της οδού Υγείας 3 του εγκεκριμένου ρυθμιστικού σχεδίου Αθηνών".
ΑΘΗΝΑ 10 Αυγούστου 1999
Ο Δ/ΝΤΗΣ
Π. ΑΠΟΣΤΟΛΑΤΟΣ

ΑΡΙΘ. ΣΧΕΔΙΟΥ

Αρ. Φ. 160/99
Εχ. 9

ΕΔΗΜΟΣΙΕΥΘΗ ΕΝ ΤΩ ΥΠ' ΑΡΙΘ. 845
ΤΟΥ ΤΕΥΧΟΥΣ ΤΗΣ ΕΦΗΜ. ΤΗΣ ΚΥΒΕΡΝΗΣΕΩΣ
ΤΗΣ 25 Νοεμβρίου 1999

ΙΕΡΟΣ ΝΑΟΣ ΑΓΙΟΥ ΠΑΝΤΕΛΕΗΜΟΝΟΣ ΟΔΟΥ ΑΧΑΡΝΩΝ

ΠΝΕΥΜΑΤΙΚΟ-ΕΝΟΡΙΑΚΟ ΚΕΝΤΡΟ

ΑΠΟΚΑΤΑΣΤΑΣΗ ΔΙΑΤΗΡΗΤΕΟΥ ΚΤΗΡΙΟΥ ΜΕ ΜΕΡΙΚΗ ΕΣΩΤΕΡΙΚΗ ΔΙΑΡΡΥΘΜΙΣΗ ΚΑΙ ΑΝΤΙΣΤΟΙΧΟ ΦΕΡΟΝΤΑ ΟΡΓΑΝΙΣΜΟ, ΜΕ ΕΙΔΙΚΗ ΡΥΘΜΙΣΗ ΒΑΣΕΙ ΤΟΥ ΑΡΘΡΟΥ 4 §2 ΤΟΥ Γ.Ο.Κ.

ΟΔΟΣ ΥΓΕΙΑΣ 3, ΠΕΡΙΟΧΗ ΑΓΙΟΥ ΠΑΝΤΕΛΕΗΜΟΝΟΣ, ΑΘΗΝΑ

ΑΡΙΘΜΟΣ	ΘΕΜΑ ΣΧΕΔΙΟΥ: ΠΡΟΤΑΣΗ	ΚΛΙΜΑΚΑ
A13	ΚΑΤΟΨΗ ΙΣΟΓΕΙΟΥ	1:50

ΧΡΟΝΟΣ ΜΕΛΕΤΗΣ: ΙΟΥΛΙΟΣ 1997

ΓΕΩΡΓΙΟΣ Α. ΠΑΝΕΤΣΟΣ, ΑΡΧΙΤΕΚΤΩΝ ΜΗΧΑΝΙΚΟΣ Ε.Μ.Π., M.ARCH. HARVARD UNIVERSITY
ΟΔΟΣ ΑΛΚΑΙΟΥ 19, ΑΘΗΝΑ 145 65, ΤΗΛ.: 6229769, FAX: 8131756