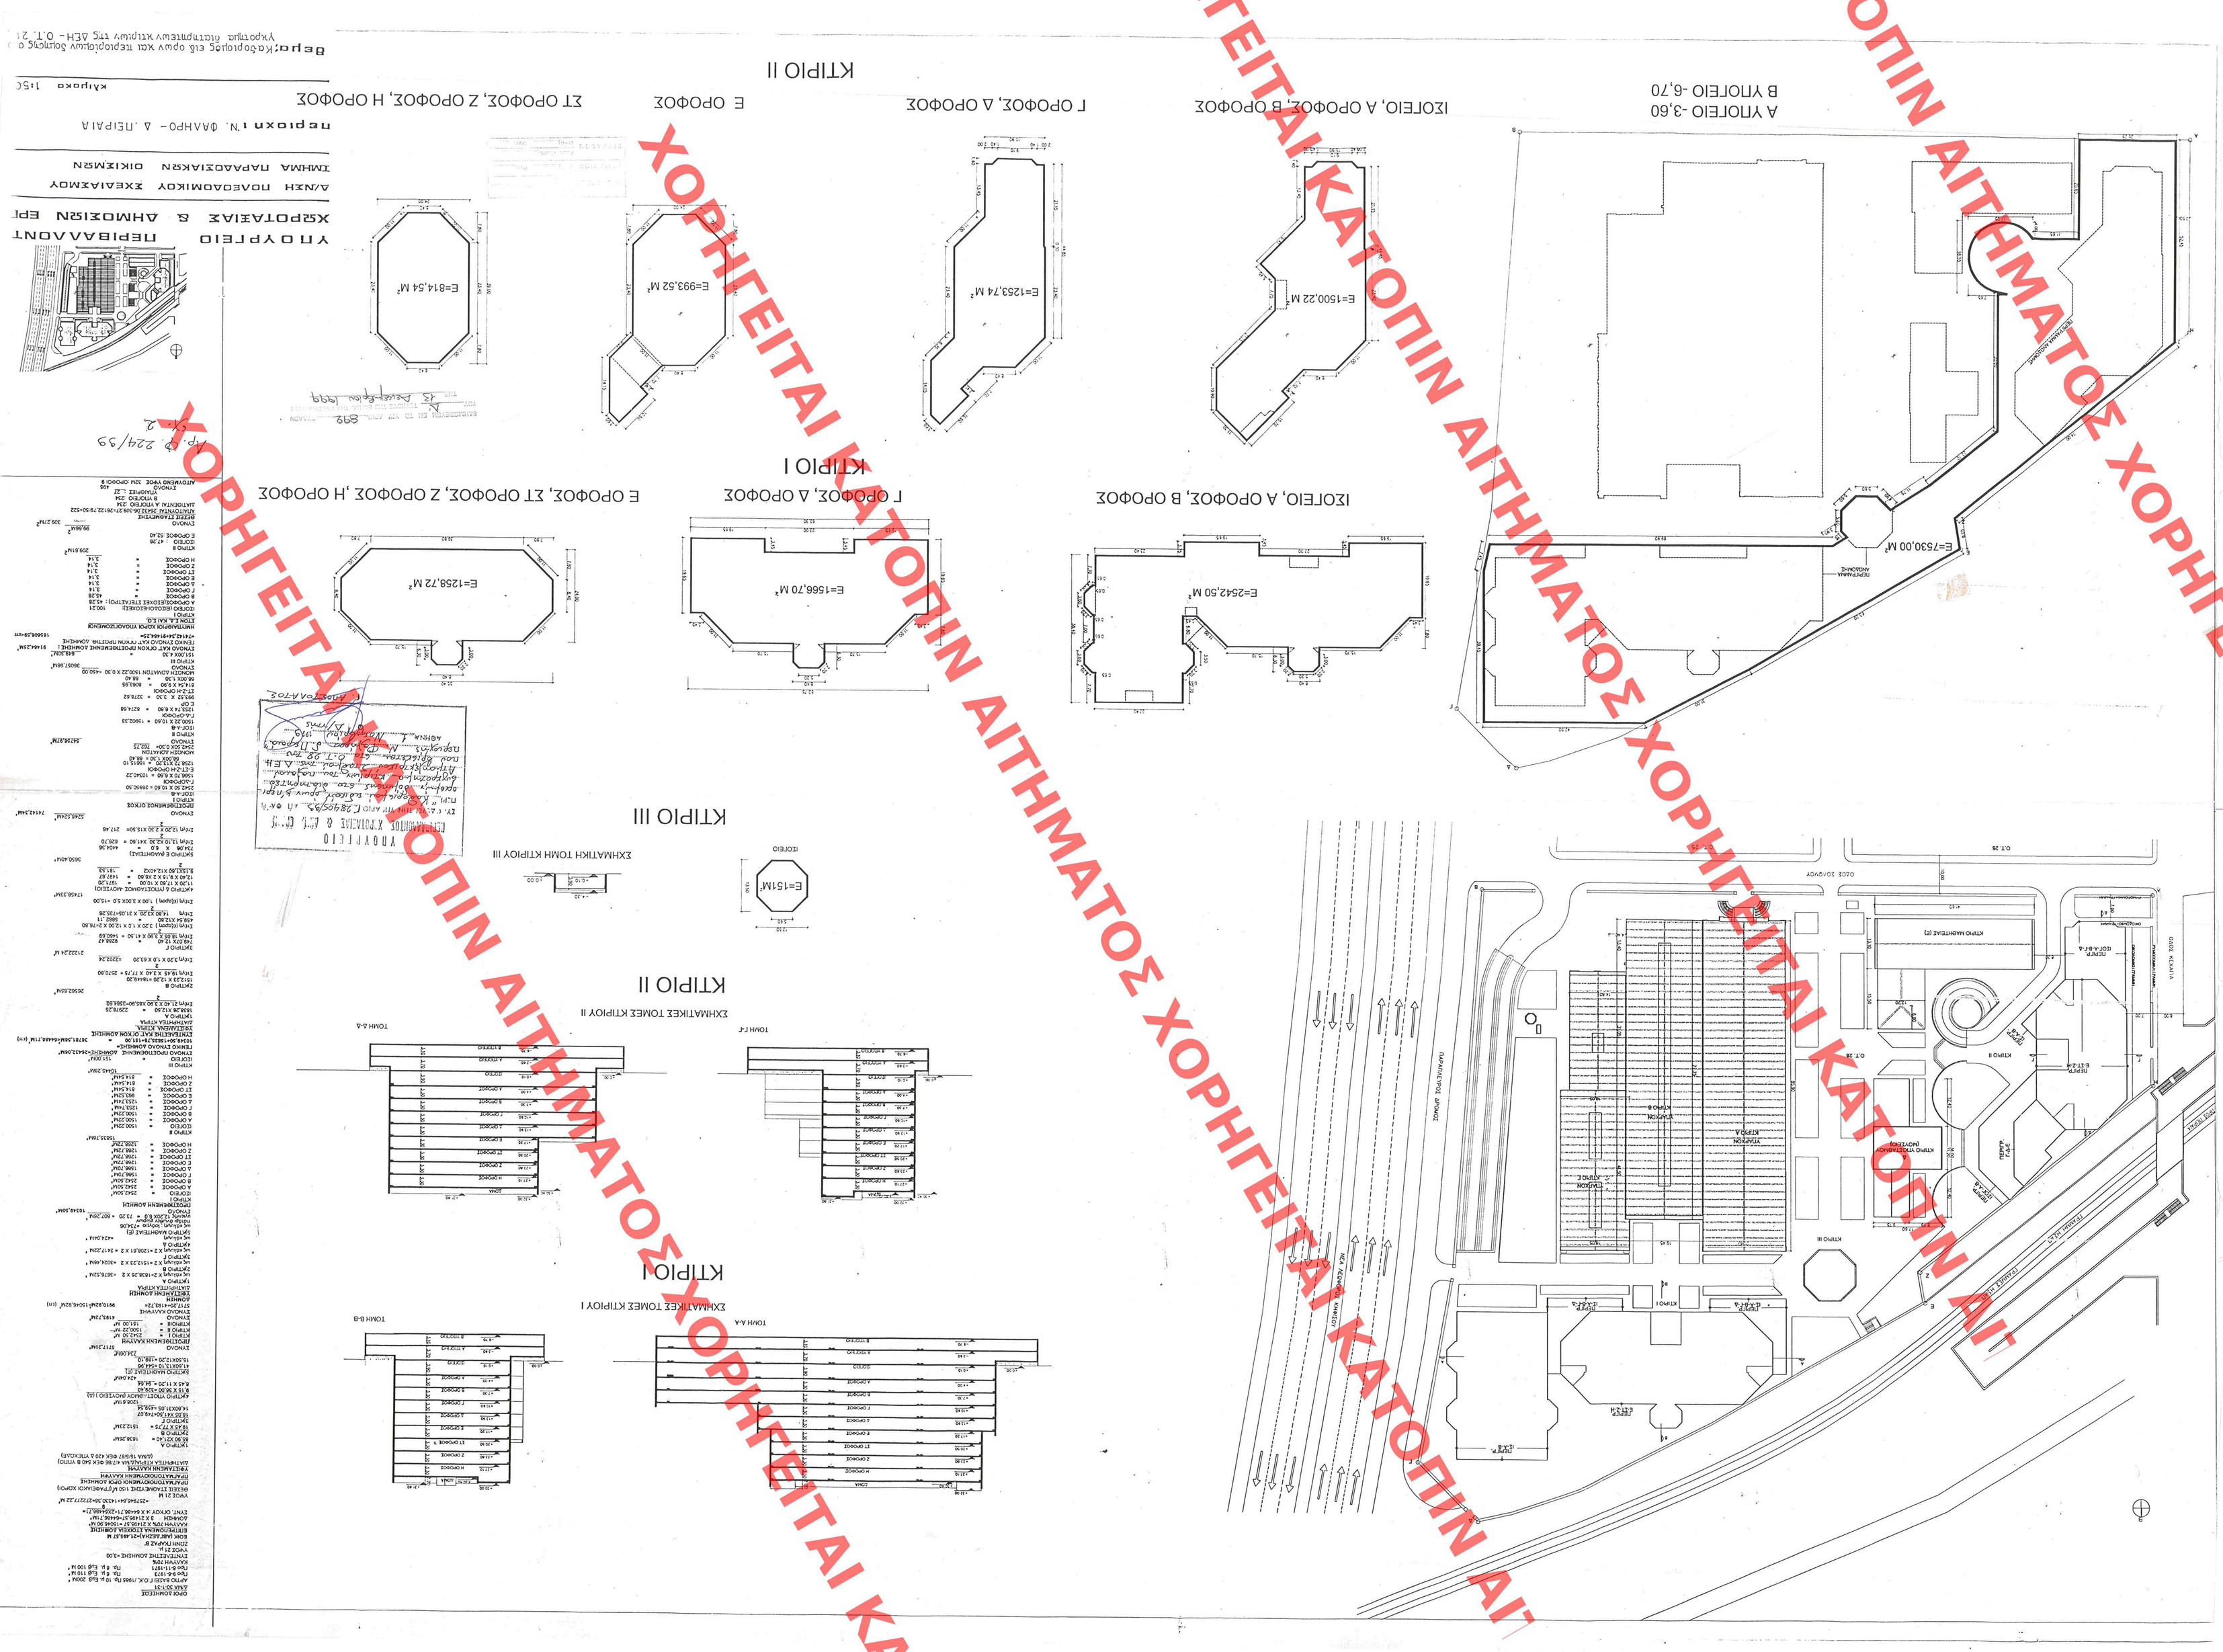
ΧΟΡΗΓΕΙΤΑΙ ΚΑΤΟΠΙΝ ΑΙΤΗΜΑΤΟΣ ΧΟΡΗΓΕΙΤΑΙ ΚΑΤΟΠΙΝ ΑΙΤΗΜΑΤΟΣ
ΚΤΙΡΙΟ ΙΙ
ΚΤΙΡΙΟ ΙΙΙ
ΚΤΙΡΙΟ Ι
ΙΣΟΓΕΙΟ, Α ΟΡΟΦΟΣ, Β ΟΡΟΦΟΣ
Α ΥΠΟΓΕΙΟ -3,60
Β ΥΠΟΓΕΙΟ -6,70
Ε=7530,00 Μ²
Ε=1500,22 Μ²
Ε=1253,74 Μ²
Ε=993,52 Μ²
Ε=814,54 Μ²
Ε=2542,50 Μ²
Ε=1566,70 Μ²
Ε=1258,72 Μ²
Ε=151Μ²
ΟΔΟΣ ΙΟΝΟΥΟΥ
ΠΑΡΑΛΙΑΚΟΣ ΔΡΟΜΟΣ
ΥΠΟΥΡΓΕΙΟ ΠΕΡΙΒΑΛΛΟΝΤΟΣ ΧΩΡΟΥ ΑΝΑΠΤΥΞΗΣ & ΔΗΜΟΣΙΩΝ ΕΡΓΩΝ
Α/ΝΣΗ ΠΟΛΕΟΔΟΜΙΚΟΥ ΣΧΕΔΙΑΣΜΟΥ
ΤΜΗΜΑ ΠΑΡΑΔΟΣΙΑΚΩΝ ΟΙΚΙΣΜΩΝ
περιοχη: Ν. ΘΑΛΗΡΟ - Α. ΠΕΙΡΑΙΑ
Κλίμακα 1:150
Βεβαιώνεται ότι η μελέτη αυτή εγκρίθηκε με τις υπ' αριθμ. 224/99 Αποφάσεις του Δ.Σ. της Α.Ε.Η. - Ο.Τ. 21 Δ.Σ. 2
Βεβαιώνεται ότι η μελέτη αυτή εγκρίθηκε με τις υπ' αριθμ. 28905/95 Αποφάσεις του Δ.Σ. της Α.Ε.Η. - Ο.Τ. 98 του Δ.Δ. Αθήνας Ν. Νομαρχίας Δ/νσης Αθήνας 1 Νοεμβρίου 1996
Ο Αποστολάτος
ΥΠΟΥΡΓΕΙΟ ΕΣΩΤΕΡΙΚΩΝ ΚΤΟΙΝΑΣΕ & ΔΗΜ. ΕΓΓ.
ΕΣΩΤΕΡΙΚΩΝ ΚΤΟΙΝΑΣΕ & ΔΗΜ. ΕΓΓ.
Ο Αποστολάτος
Ο Αποστολάτος
Ο Αποστολάτος