


ΑΙΤΗΜΑΤΟΣ ΧΟΡΗΓΕΙΤΑΙ

ΧΟΡΗΓΕΙΤΑΙ ΚΑΤΟΠΙΝ ΑΙΤΗΜΑΤΟΣ ΧΟΡΗΓΕΙΤΑΙ ΚΑΤΟΠΙΝ ΑΙ

ΧΟΡΗΓΕΙΤΑΙ ΚΑΤΟΠΙΝ ΑΙΤΗΜΑΤΟΣ ΧΟΡΗΓΕΙΤΑΙ ΚΑΤΟΠΙΝ ΑΙ

ΟΔΟΣ ΚΟΛΟΚΟΤΡΩΝΗ

ΟΔΟΣ ΡΗΓΑ ΦΕΡΑΙΟΥ

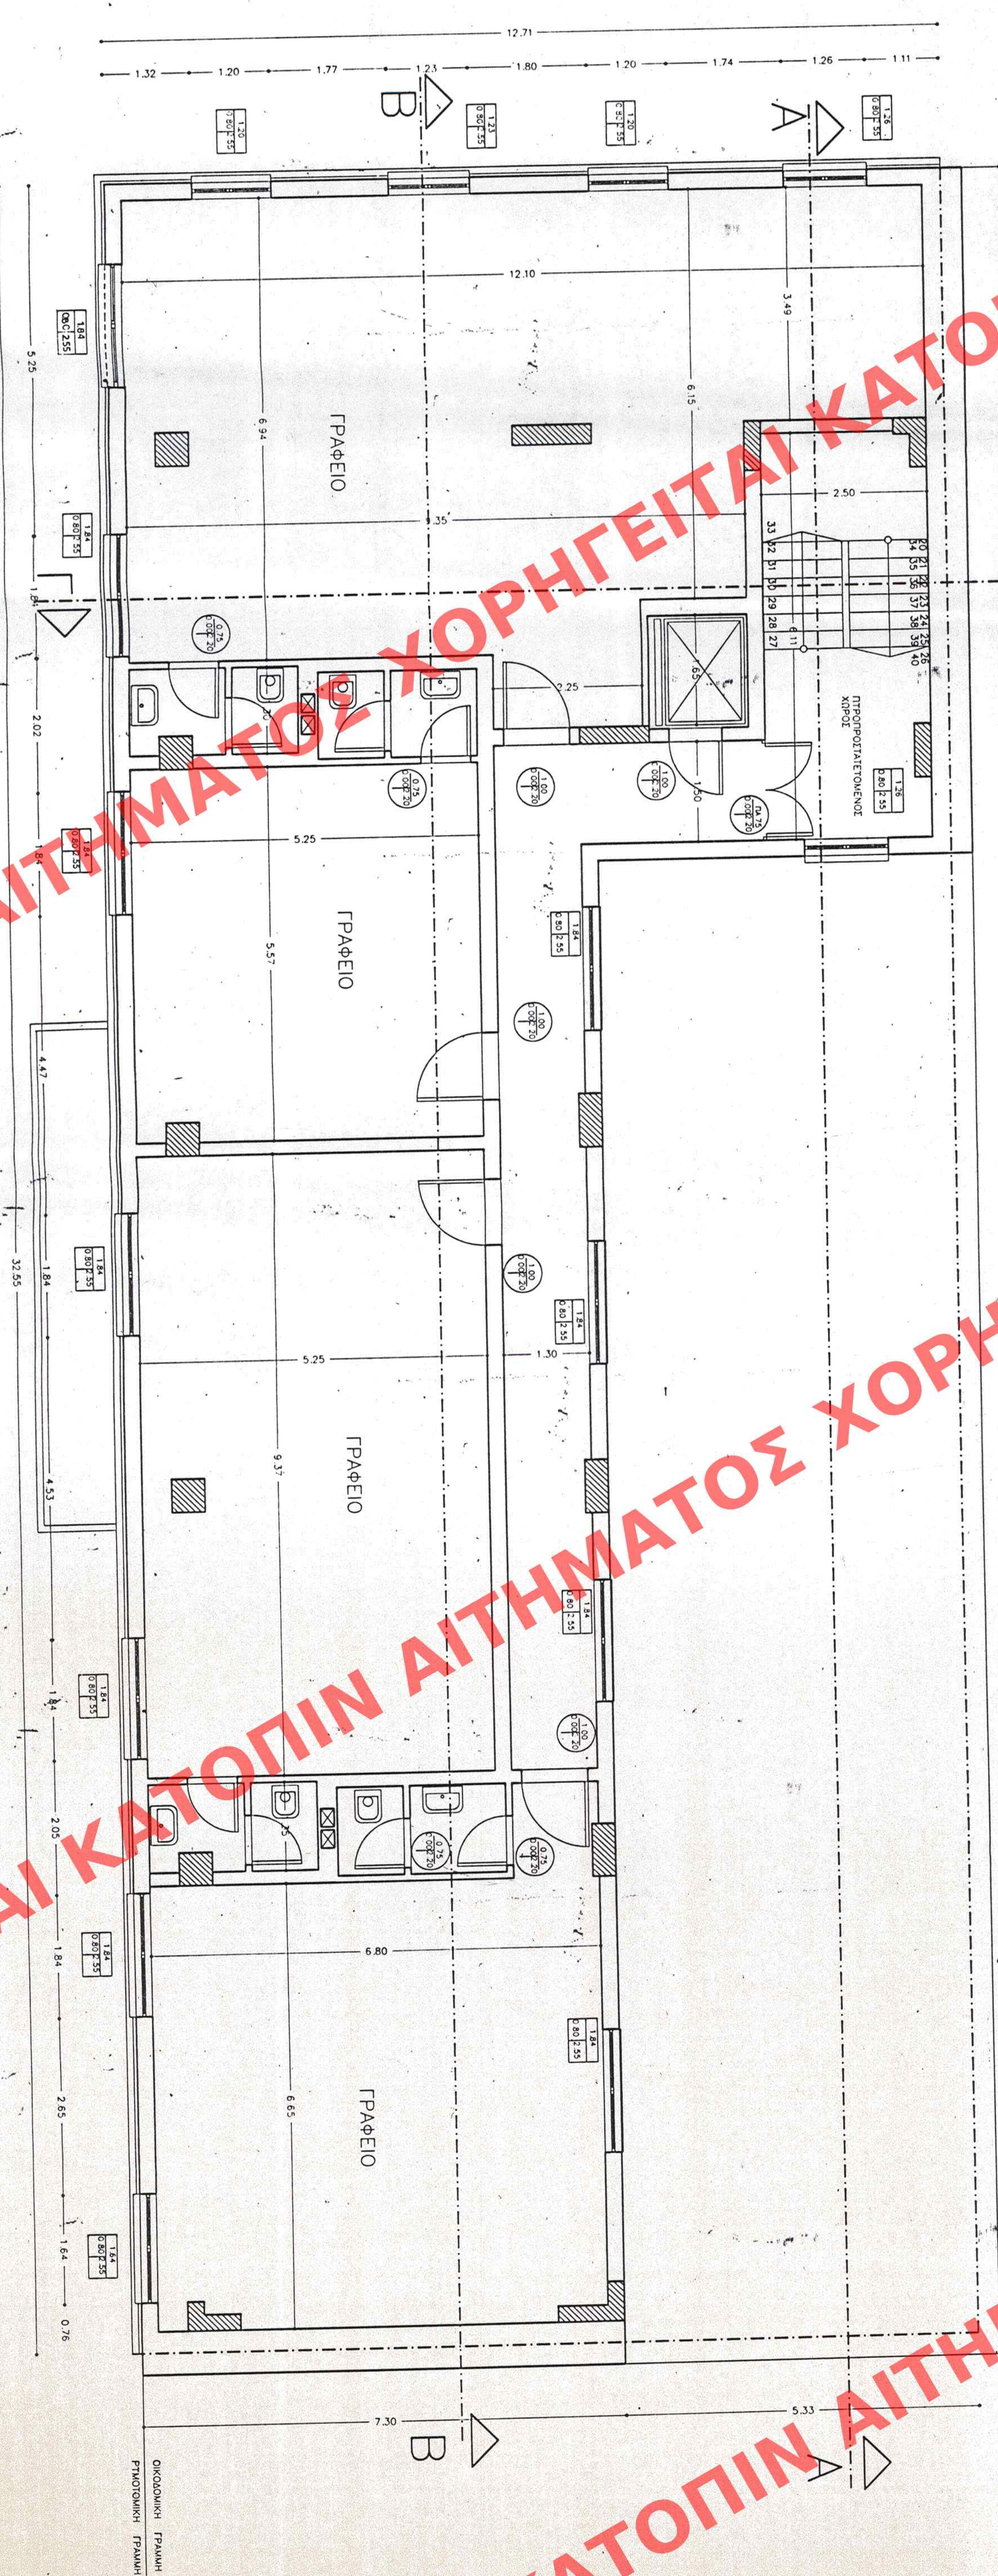

ΑΔΩΧΕΙΟ	Τμήμα
ΕΠΙΣΤΗΜΟΝΙΚΟ	Εκπαίδευση
ΕΠΙΣΤΗΜΟΝΙΚΟ	Εκπαίδευση
ΕΠΙΣΤΗΜΟΝΙΚΟ	Εκπαίδευση
ΕΠΙΣΤΗΜΟΝΙΚΟ	Εκπαίδευση

ΕΠΙΣΤΗΜΟΝΙΚΟ
ΕΚΠΑΙΔΕΥΣΗ
ΕΚΠΑΙΔΕΥΣΗ
ΕΚΠΑΙΔΕΥΣΗ
ΕΚΠΑΙΔΕΥΣΗ

ΕΠΙΣΤΗΜΟΝΙΚΟ
ΕΚΠΑΙΔΕΥΣΗ
ΕΚΠΑΙΔΕΥΣΗ
ΕΚΠΑΙΔΕΥΣΗ
ΕΚΠΑΙΔΕΥΣΗ

Αρ. Φακ. 5/99
Σχ. 8

ΥΠΟΥΡΓΕΙΟ ΠΕΡΙΒΑΛΛΟΝΤΟΣ ΧΩΡΟΤΑΞΙΑΣ ΚΑΙ ΔΗΜ. ΕΡΓΩΝ
Δ/ΝΣΗ ΠΟΛΕΩΝ, ΣΥΓΚΟΙΝΩΝΙΑΣ ΚΑΙ ΔΗΜ. ΕΡΓΩΝ
Ενότητα Πολεοδομίας και Κολο- κατασκευών
ΠΑΙΡΑ
Είδηση σύμβασης σε χτίριο υπόχρ. Ηφ. Ταοίτη 4 Αφ. Καρτέστη.
ΚΑΤΟΧΗ ΤΥΠΙΚΟΥ ΔΟΚΕΩΣ