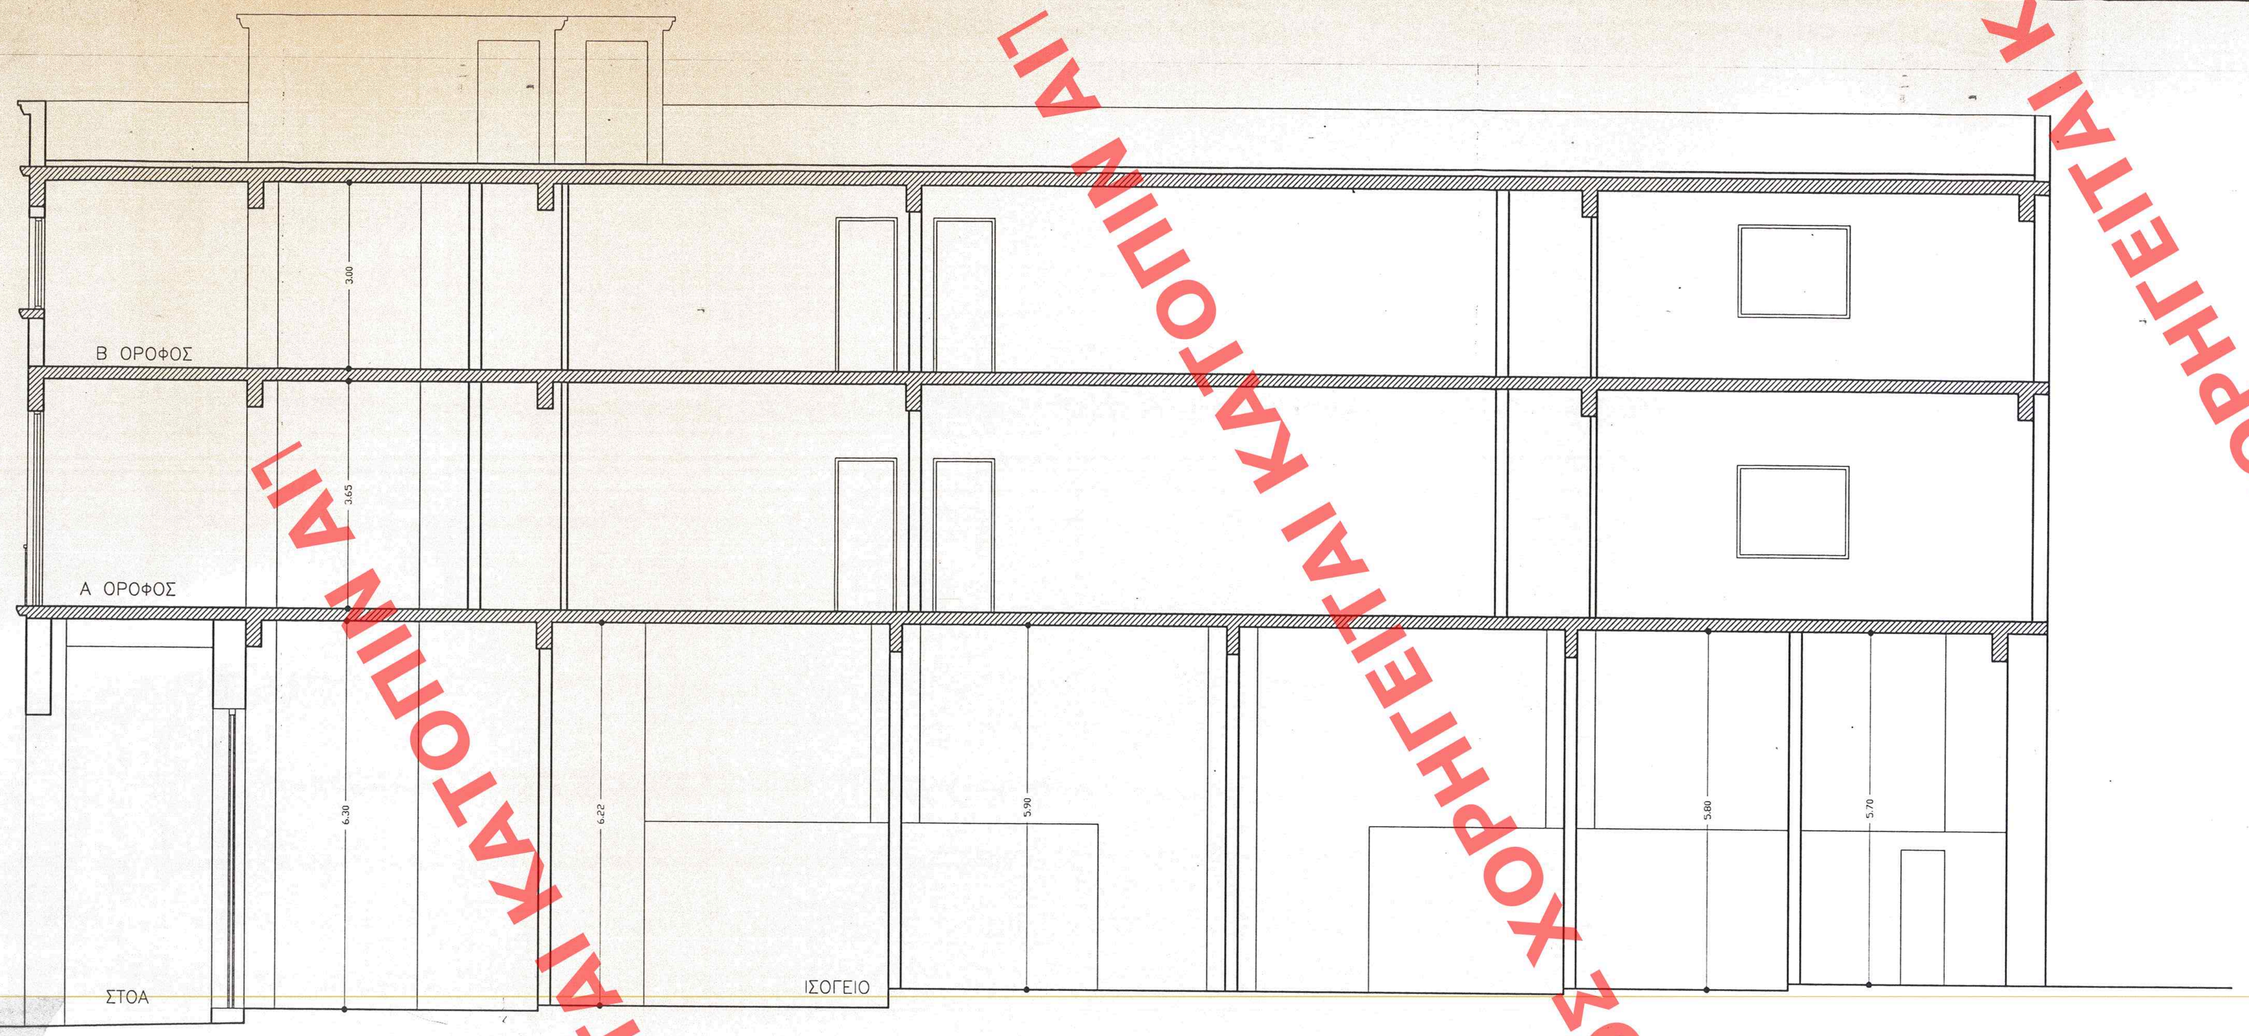

ΤΟΜΗ Β–Β

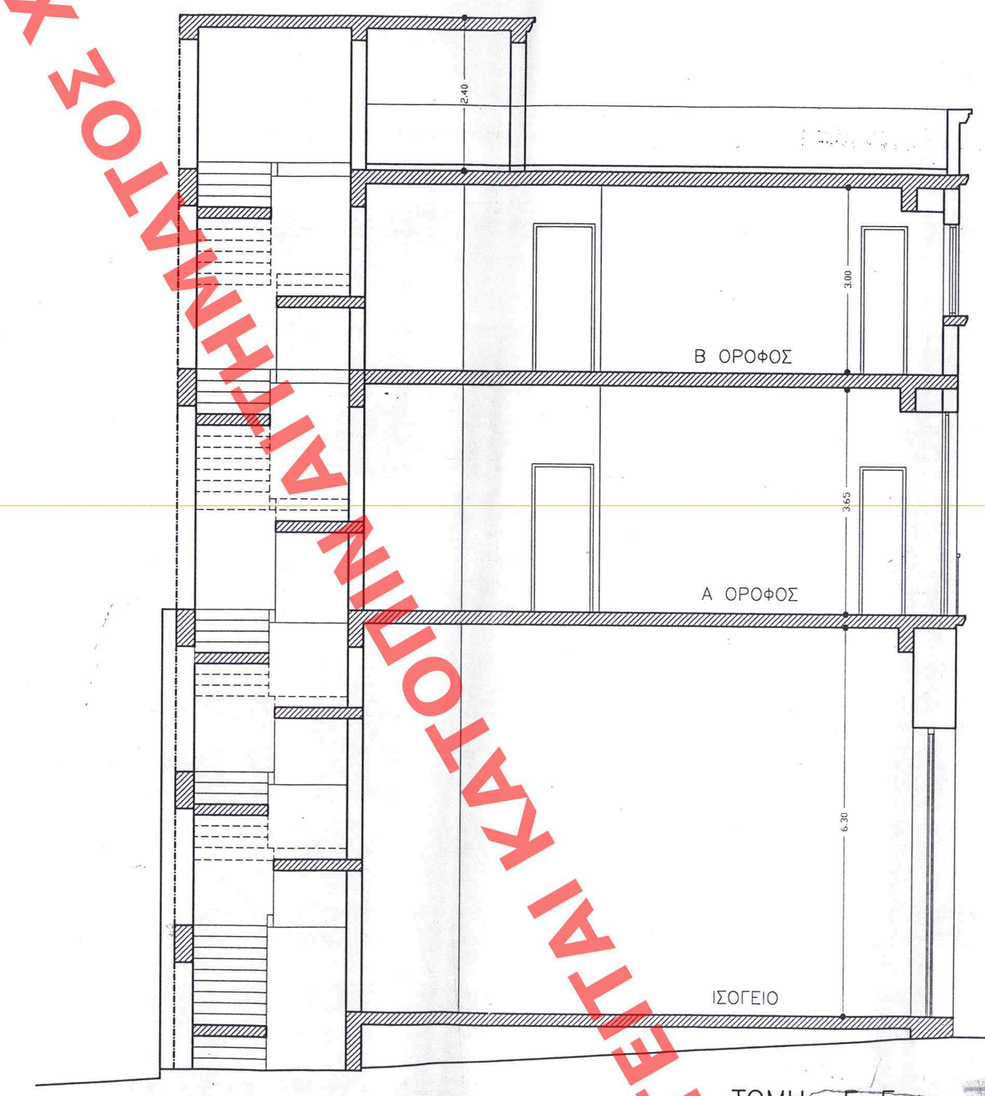

ΤΟΜΗ Γ–Γ

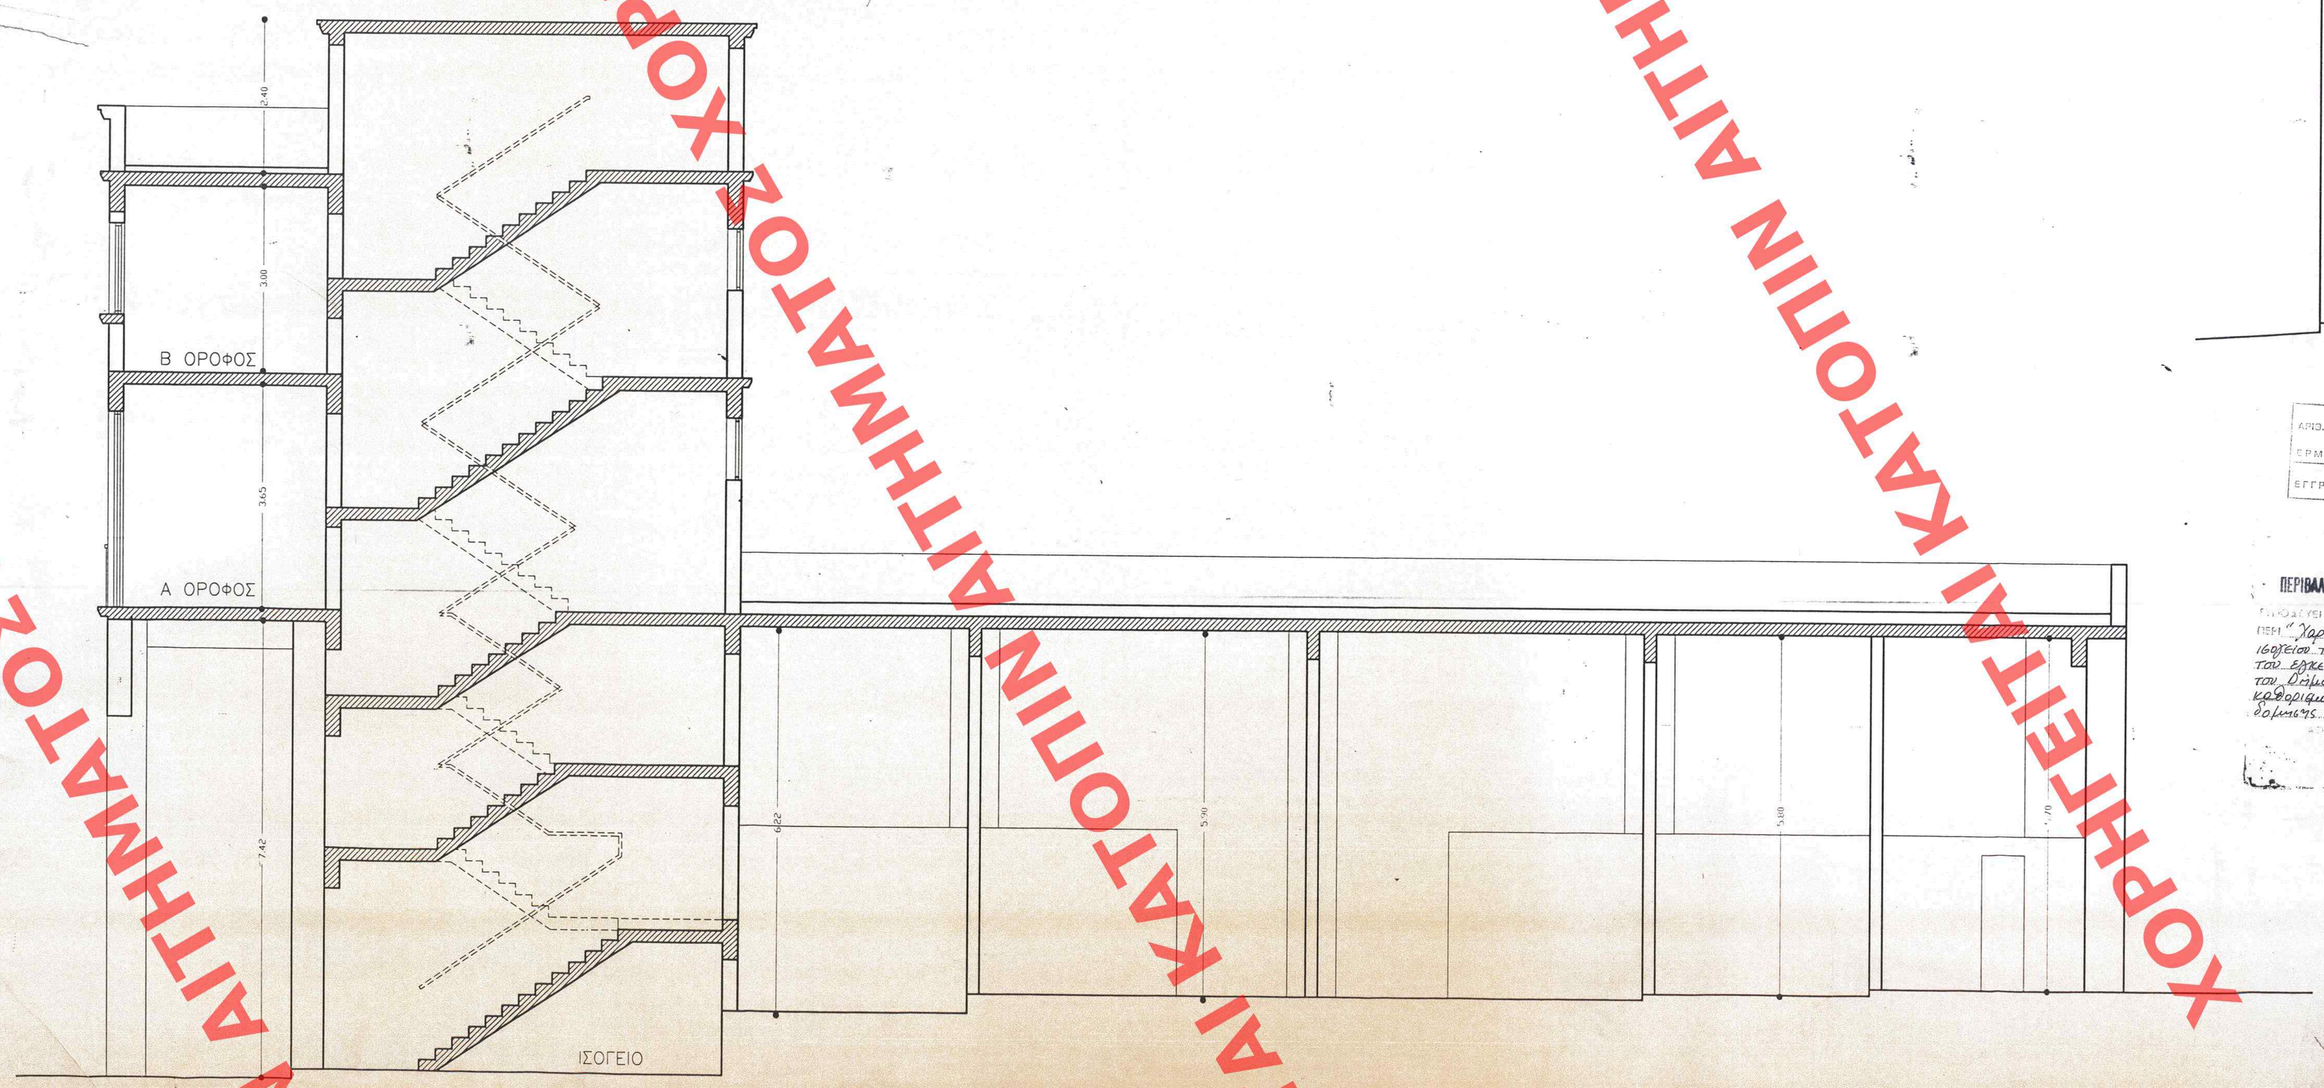

ΤΟΜΗ Α–Α

ΑΡΙΘ. ΣΧΕΔΙΟΥ Εκτός / Εδώ
ΕΡΜΑΡΙΟΝ Φύλ. Φακ.
ΕΓΓΡΑΦΟΝ Πρωτ. Πρωτ. Φύλ. Φακ.

ΥΠΟΥΡΓΕΙΟ ΠΕΡΙΒΑΛΛΟΝΤΟΣ ΧΩΡΟΤΑΞΙΑΣ & ΔΗΜ. ΕΡΓΩΝ

ΕΓΚΡΙΘΗΚΕ ΤΗΝ ΥΠ' ΑΡΙΘ. Γ 35484/98 ΑΠΟΦΑΣΗ ΠΕΡΙ "Χαρακτηρισμός ως διατηρητέου του ιδιοκτησίας του κτιρίου που βρίσκεται εντός του εγκεκριμένου ρυθμιστικού σχεδίου του Δήμου Πατρών νομού Αχαΐας και καθορισμός ειδικών όρων και περιορισμών δόμησης αυτού κ.λ.π."

ΑΘΗΝΑ 31 Δεκεμβρίου 1998

Αρ. Φακ. Β/99 Σχ. 8

ΕΠΙΒΕΒΑΙΩΣΗ ΕΝ ΤΩ ΥΠ' ΑΡΙΘ. 91 ΤΟΥ Δ ΤΕΥΧΟΥΣΗΣ ΕΘΙΜ. ΤΗΣ ΚΥΒΕΡΝΗΣΕΩΣ ΤΗΣ 15 Φεβρουαρίου 1999

ΥΠΟΥΡΓΕΙΟ ΠΕΡΙΒΑΛΛΟΝΤΟΣ ΧΩΡΟΤΑΞΙΑΣ ΚΑΙ ΔΗΜ. ΕΡΓΩΝ

ΔΥΝΣΗ «ΠΟΛΕΟΔ. ΣΧΕΔΙΑΣΜΟΥ ΤΜΗΜΑ «ΠΑΡΑΛΟΣ ΟΙΚΙΣΜΟΝ

Ρηγα Φερραιου και Κολοκοτρωνη
ΠΑΤΡΑ

Ειδική ρύθμιση σε κτίριο ιδιοκτ. Ηρ. Τασσίνη & Αθ. Καφετζή.

ΤΟΜΕΣ Α-Α, Β-Β, Γ-Γ

ΧΟΡΗΓΕΙΤΑΙ ΚΑΤΟΠΙΝ ΑΙΤΗΜΑΤΟΣ ΧΟΡΗΓΕΙΤΑΙ ΚΑΤΟΠΙΝ ΑΙΤΗΜΑΤΟΣ ΧΟΡΗΓΕΙΤΑΙ ΚΑΤΟΠΙΝ ΑΙΤΗΜΑΤΟΣ ΧΟΡΗΓΕΙΤΑΙ ΚΑΤΟΠΙΝ ΑΙΤΗΜΑΤΟΣ ΧΟΡΗΓΕΙΤΑΙ ΚΑΤΟΠΙΝ ΑΙΤΗΜΑΤΟΣ