

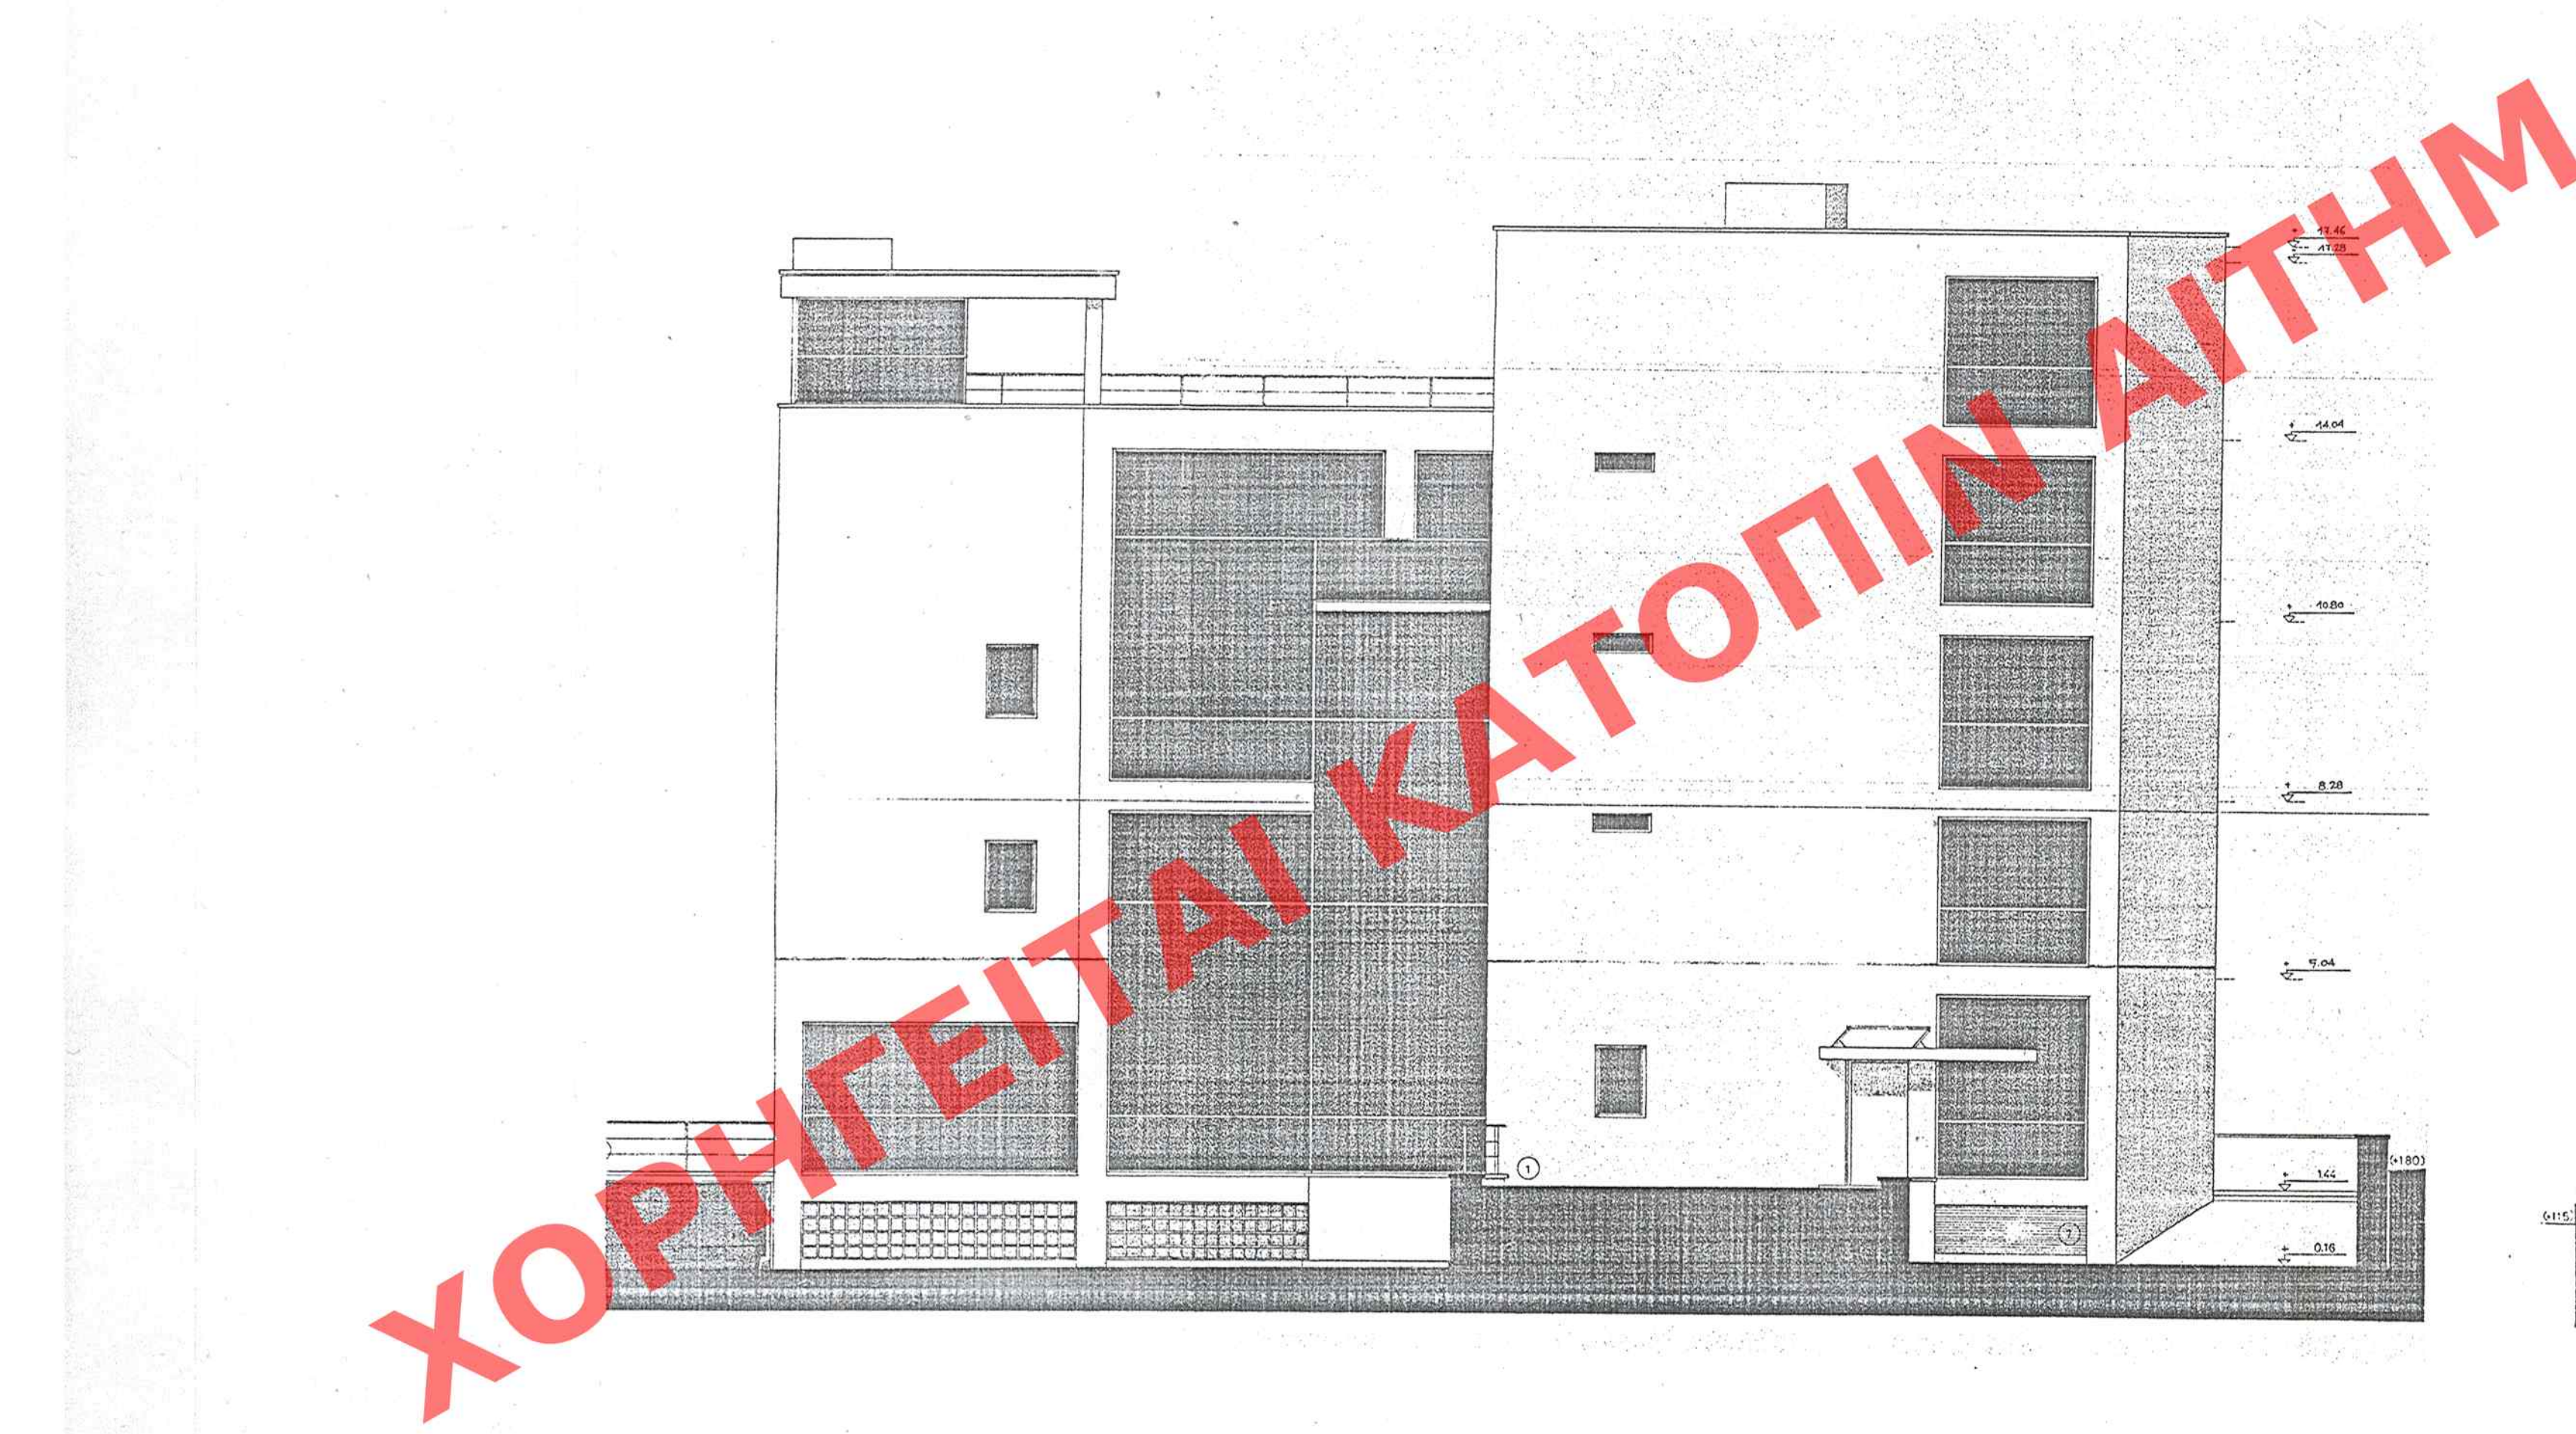
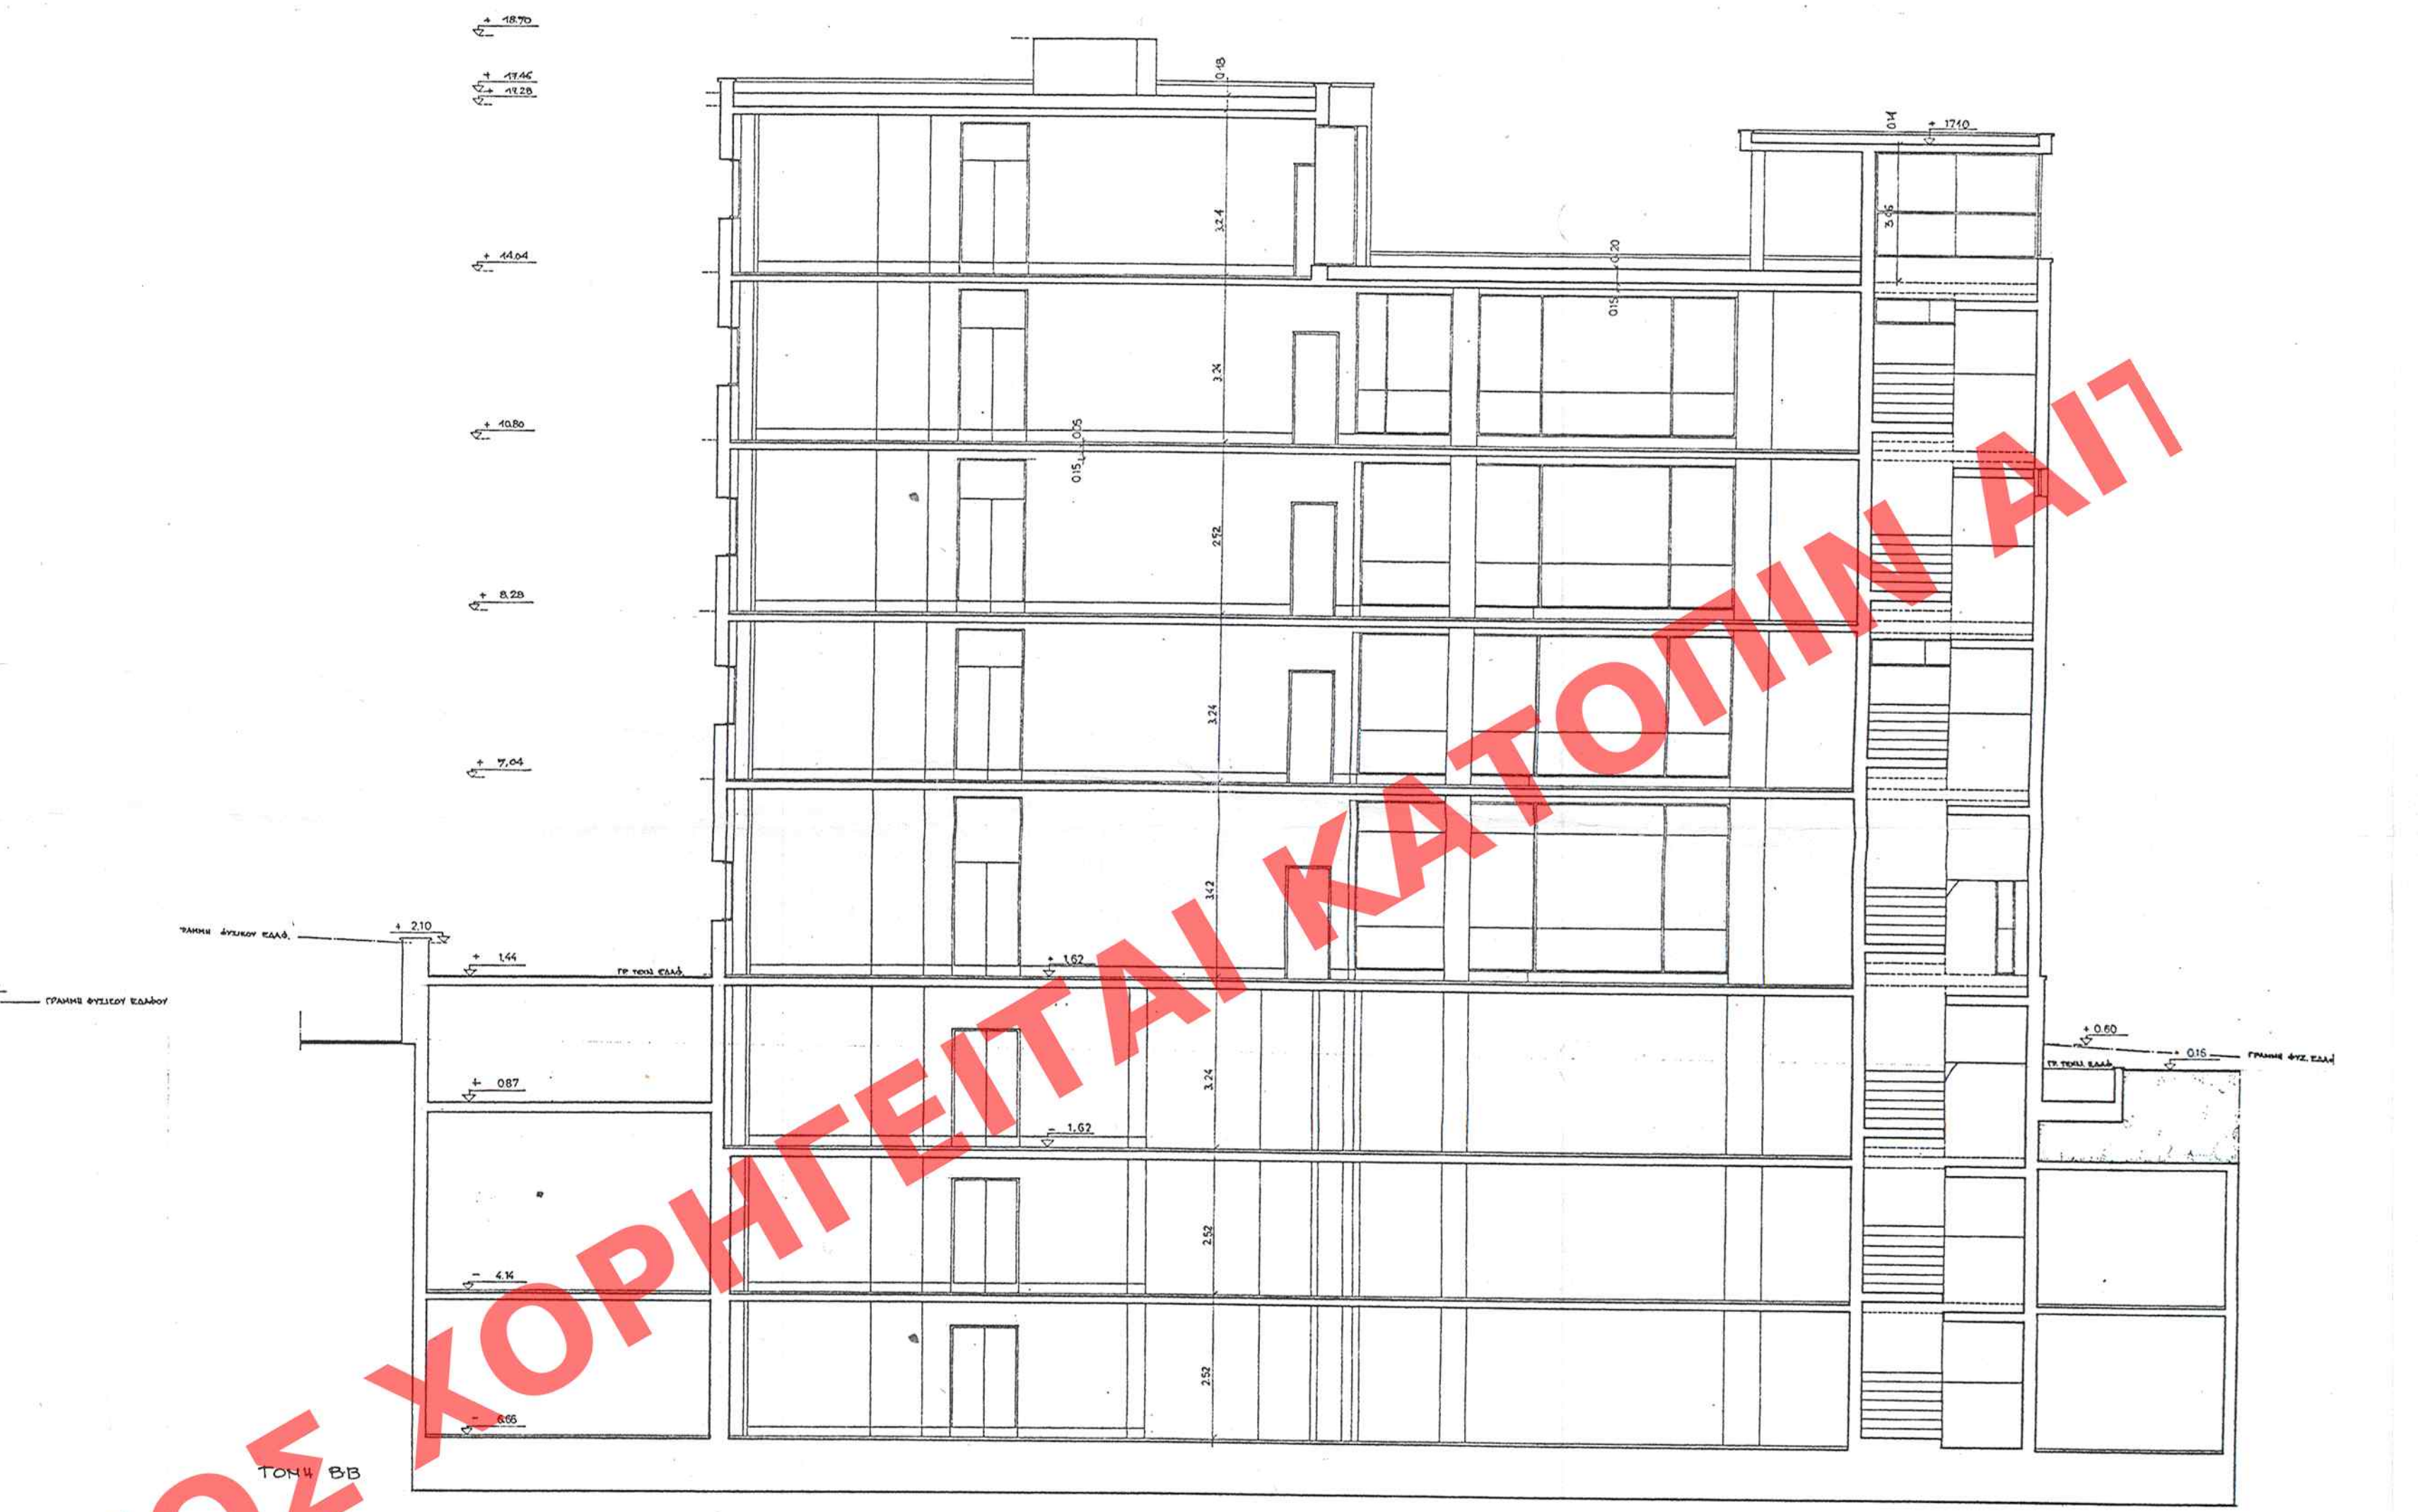
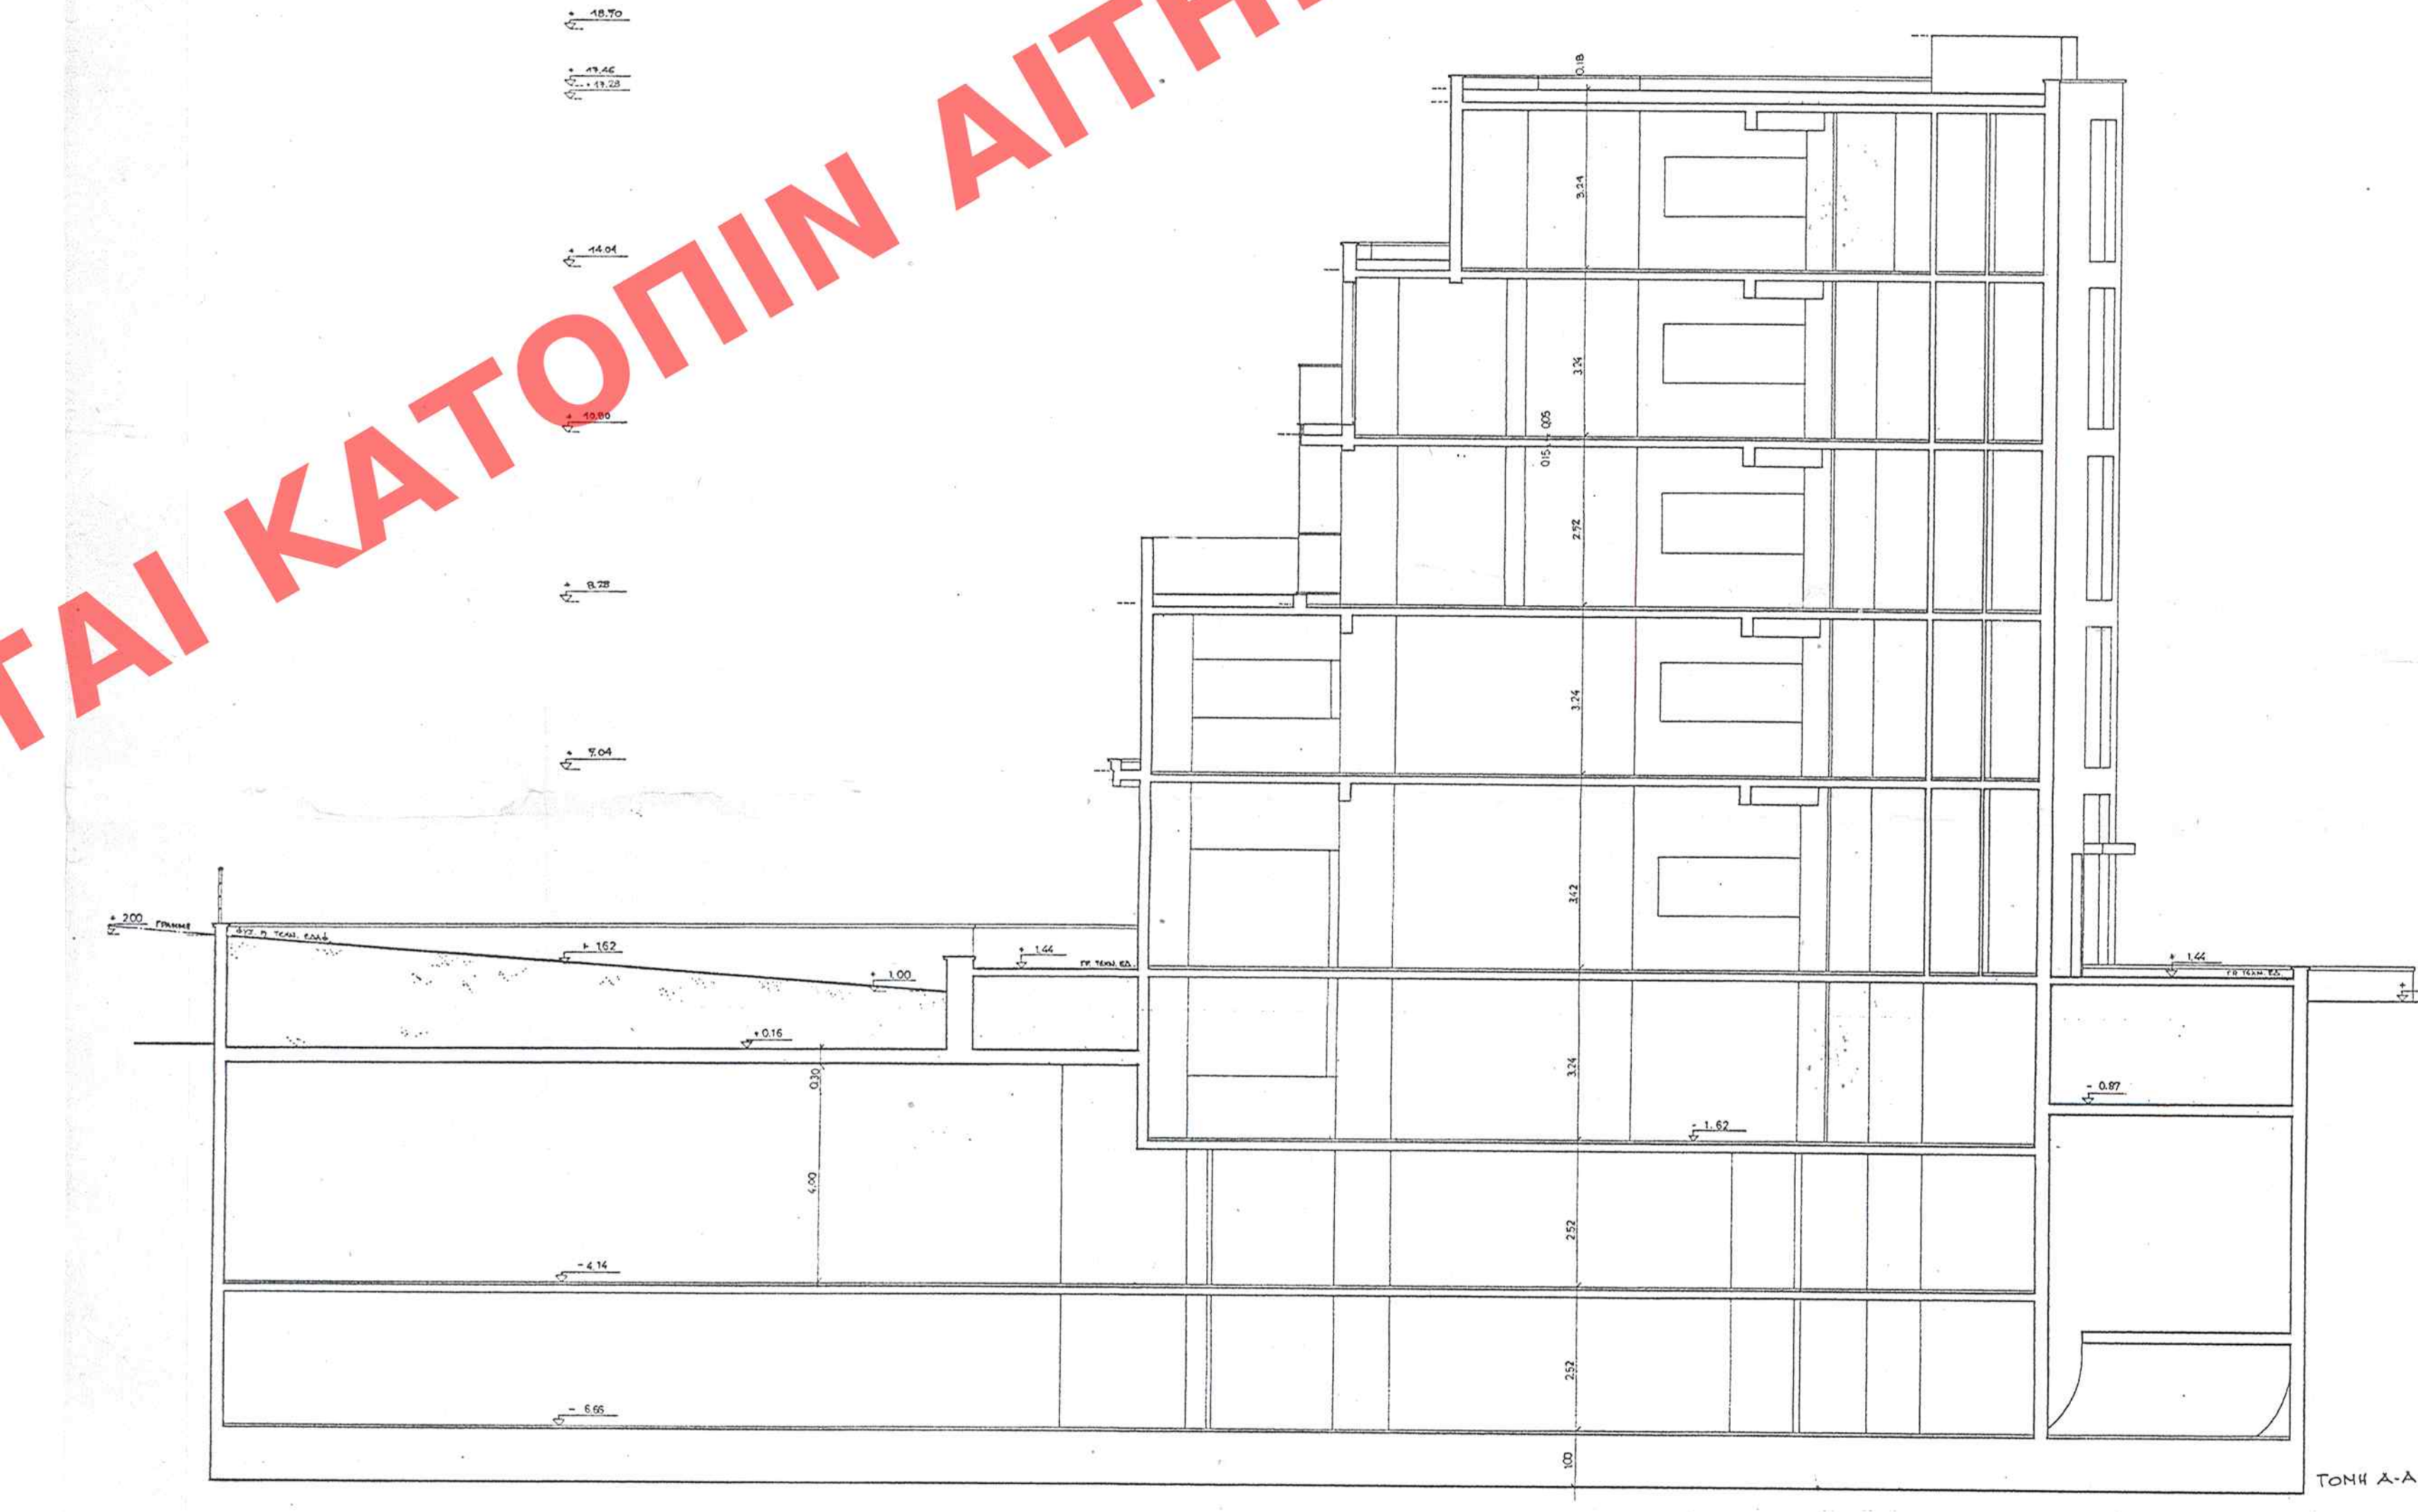
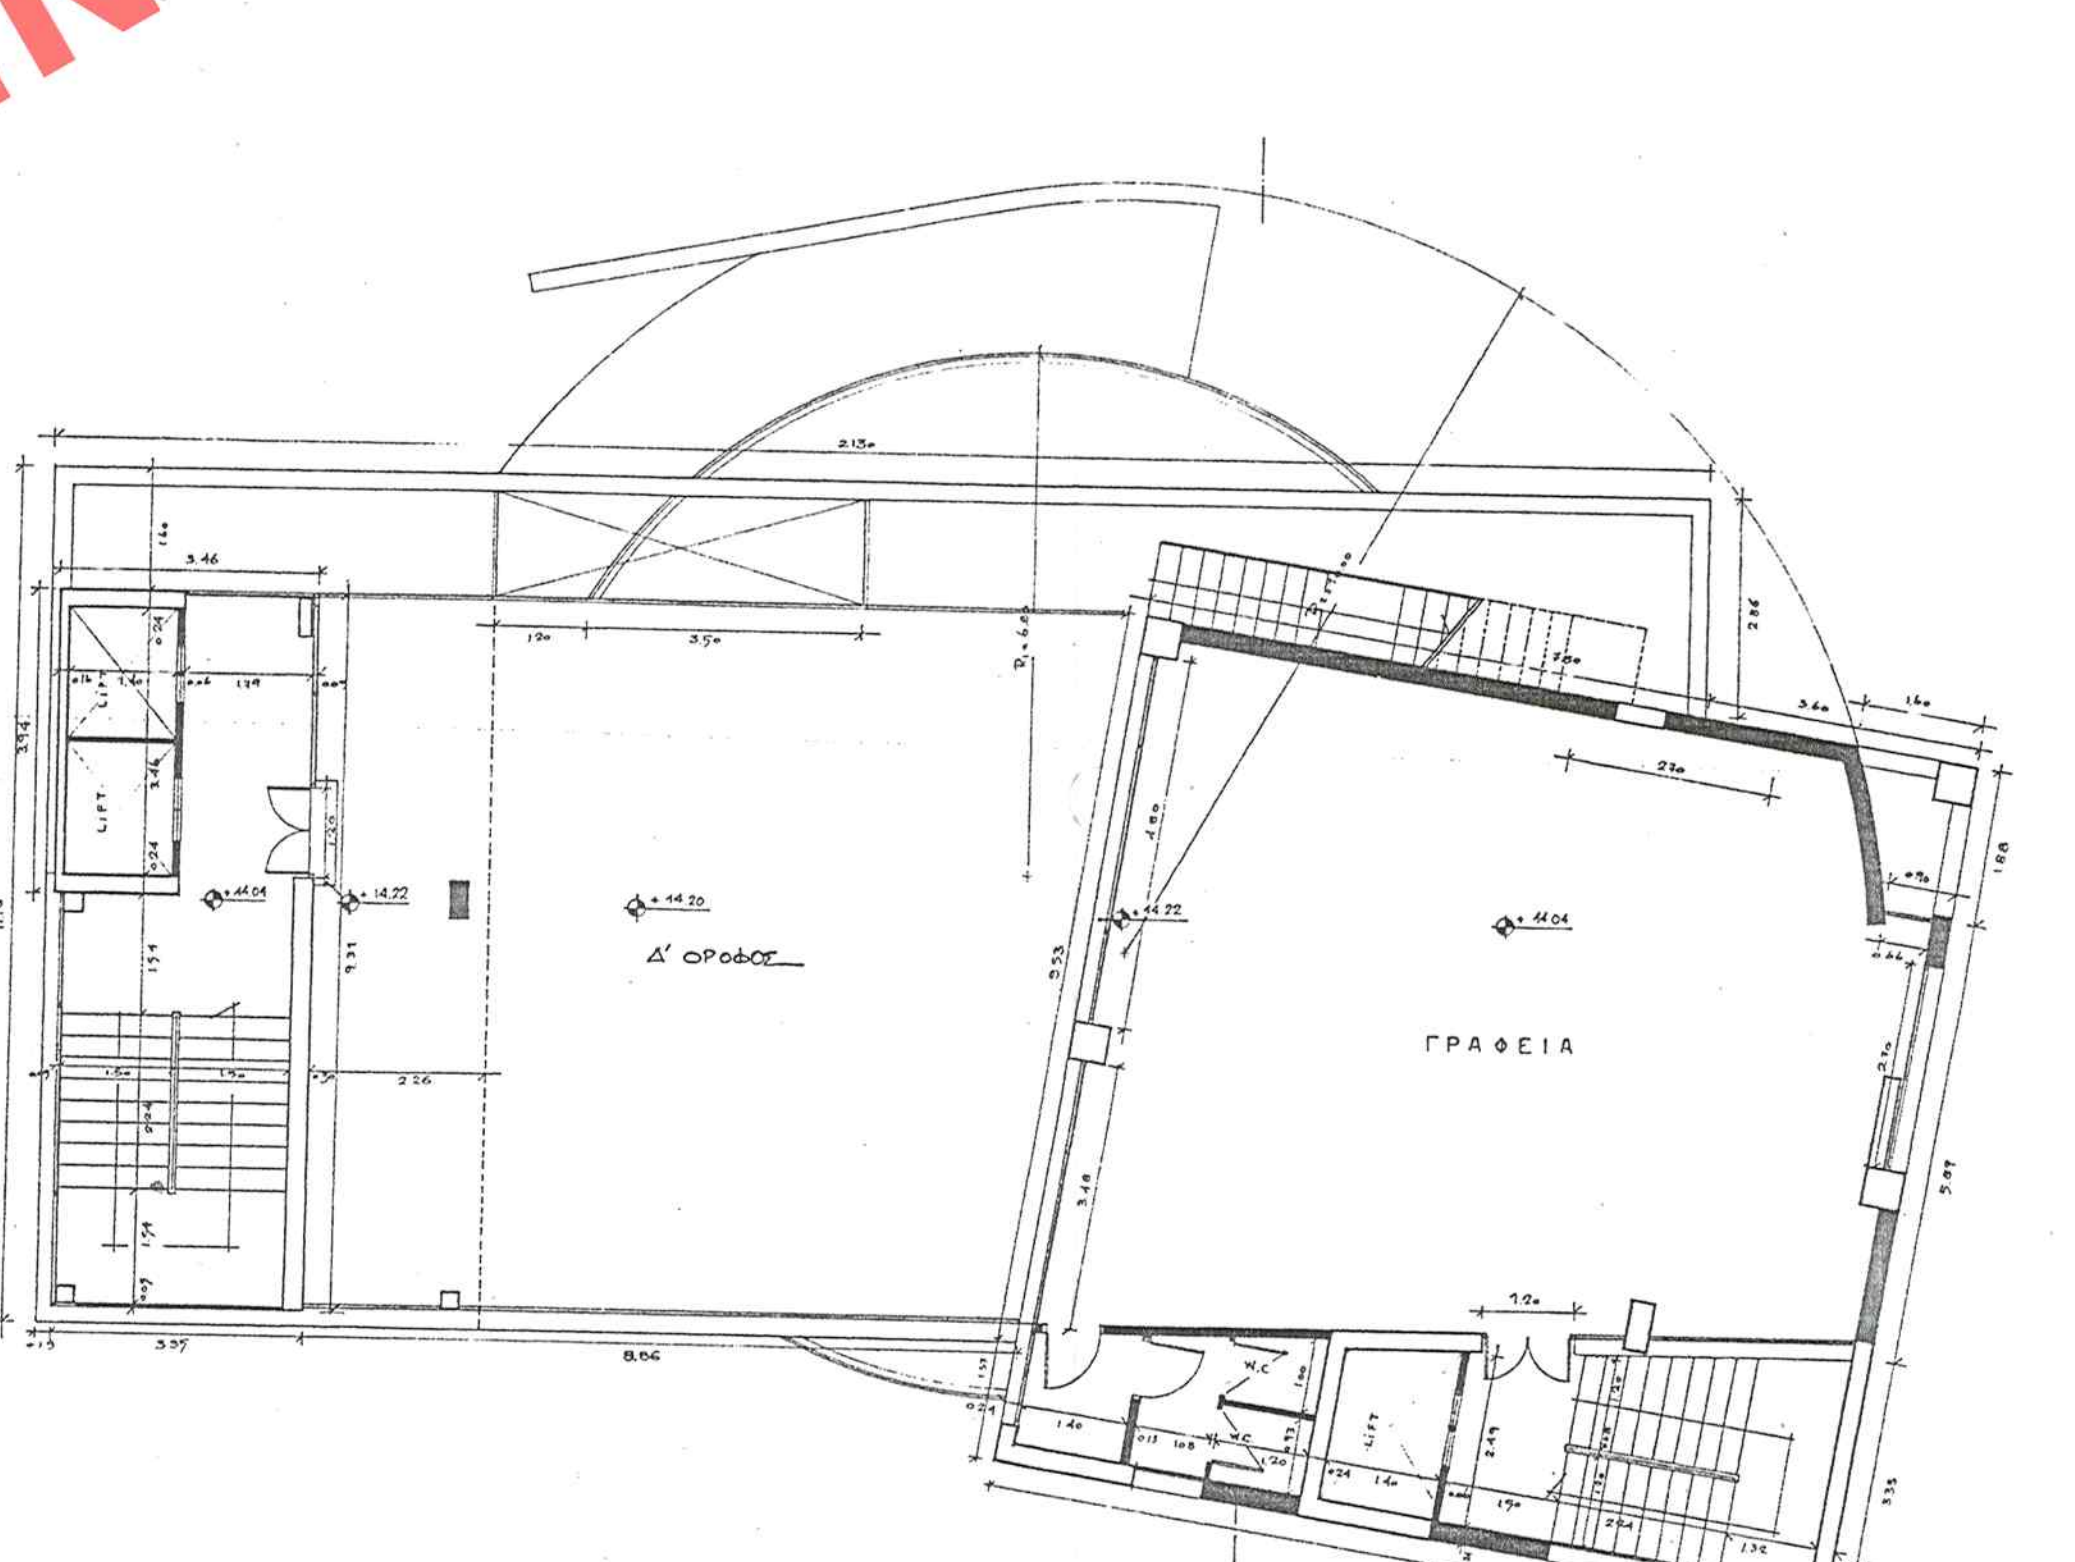
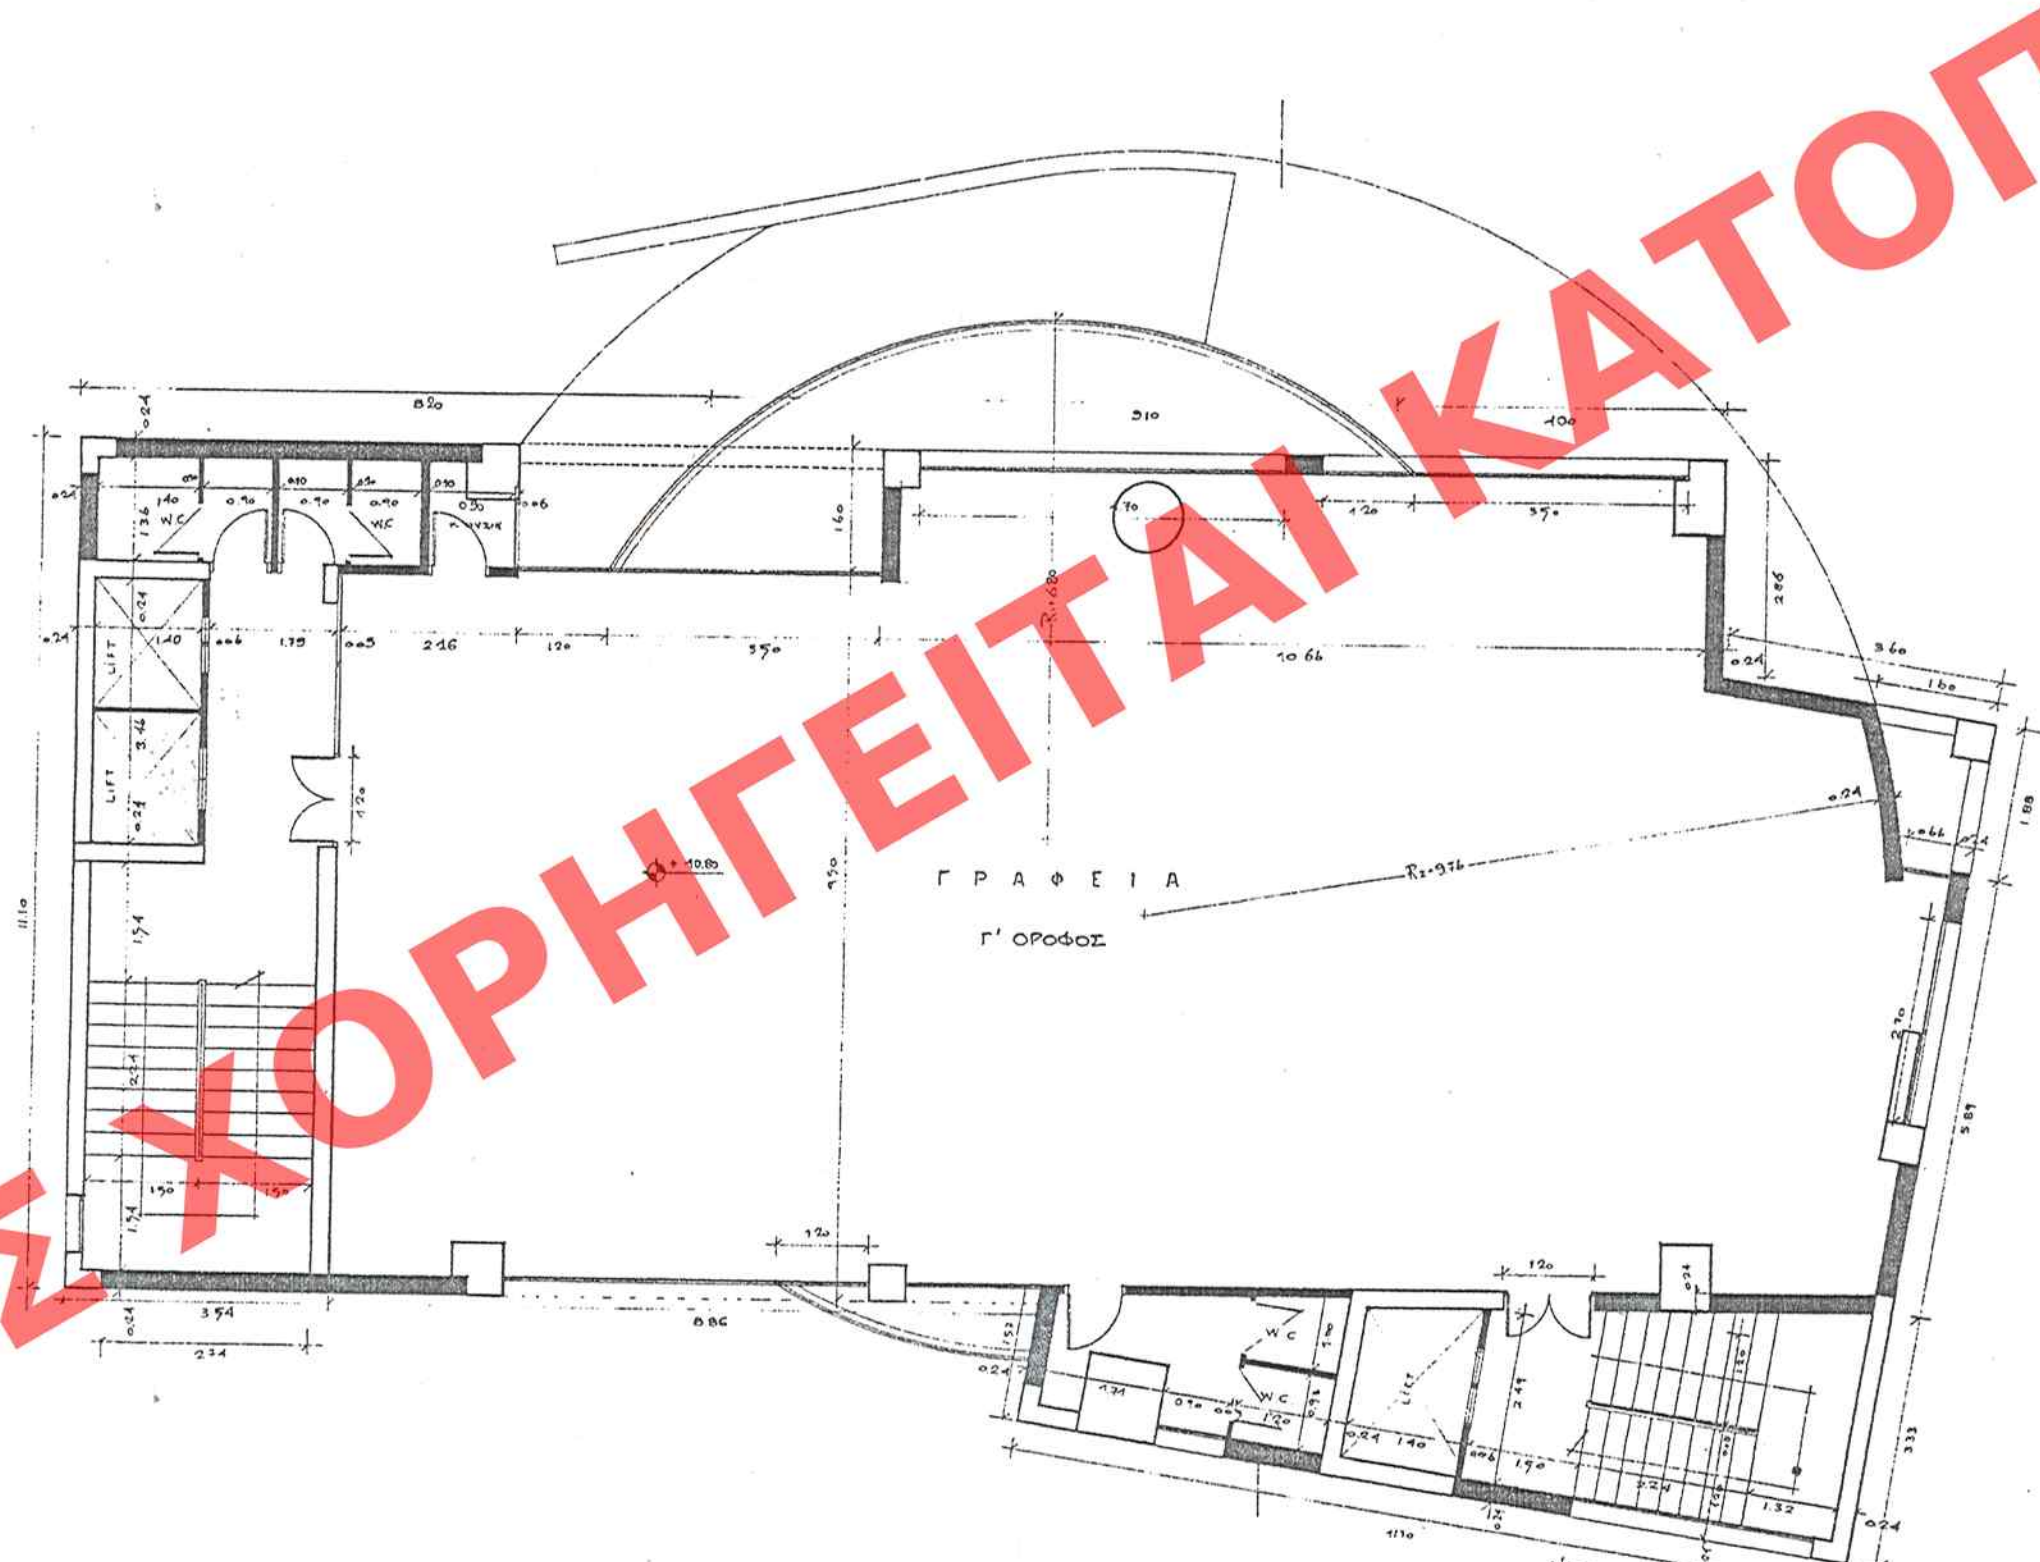
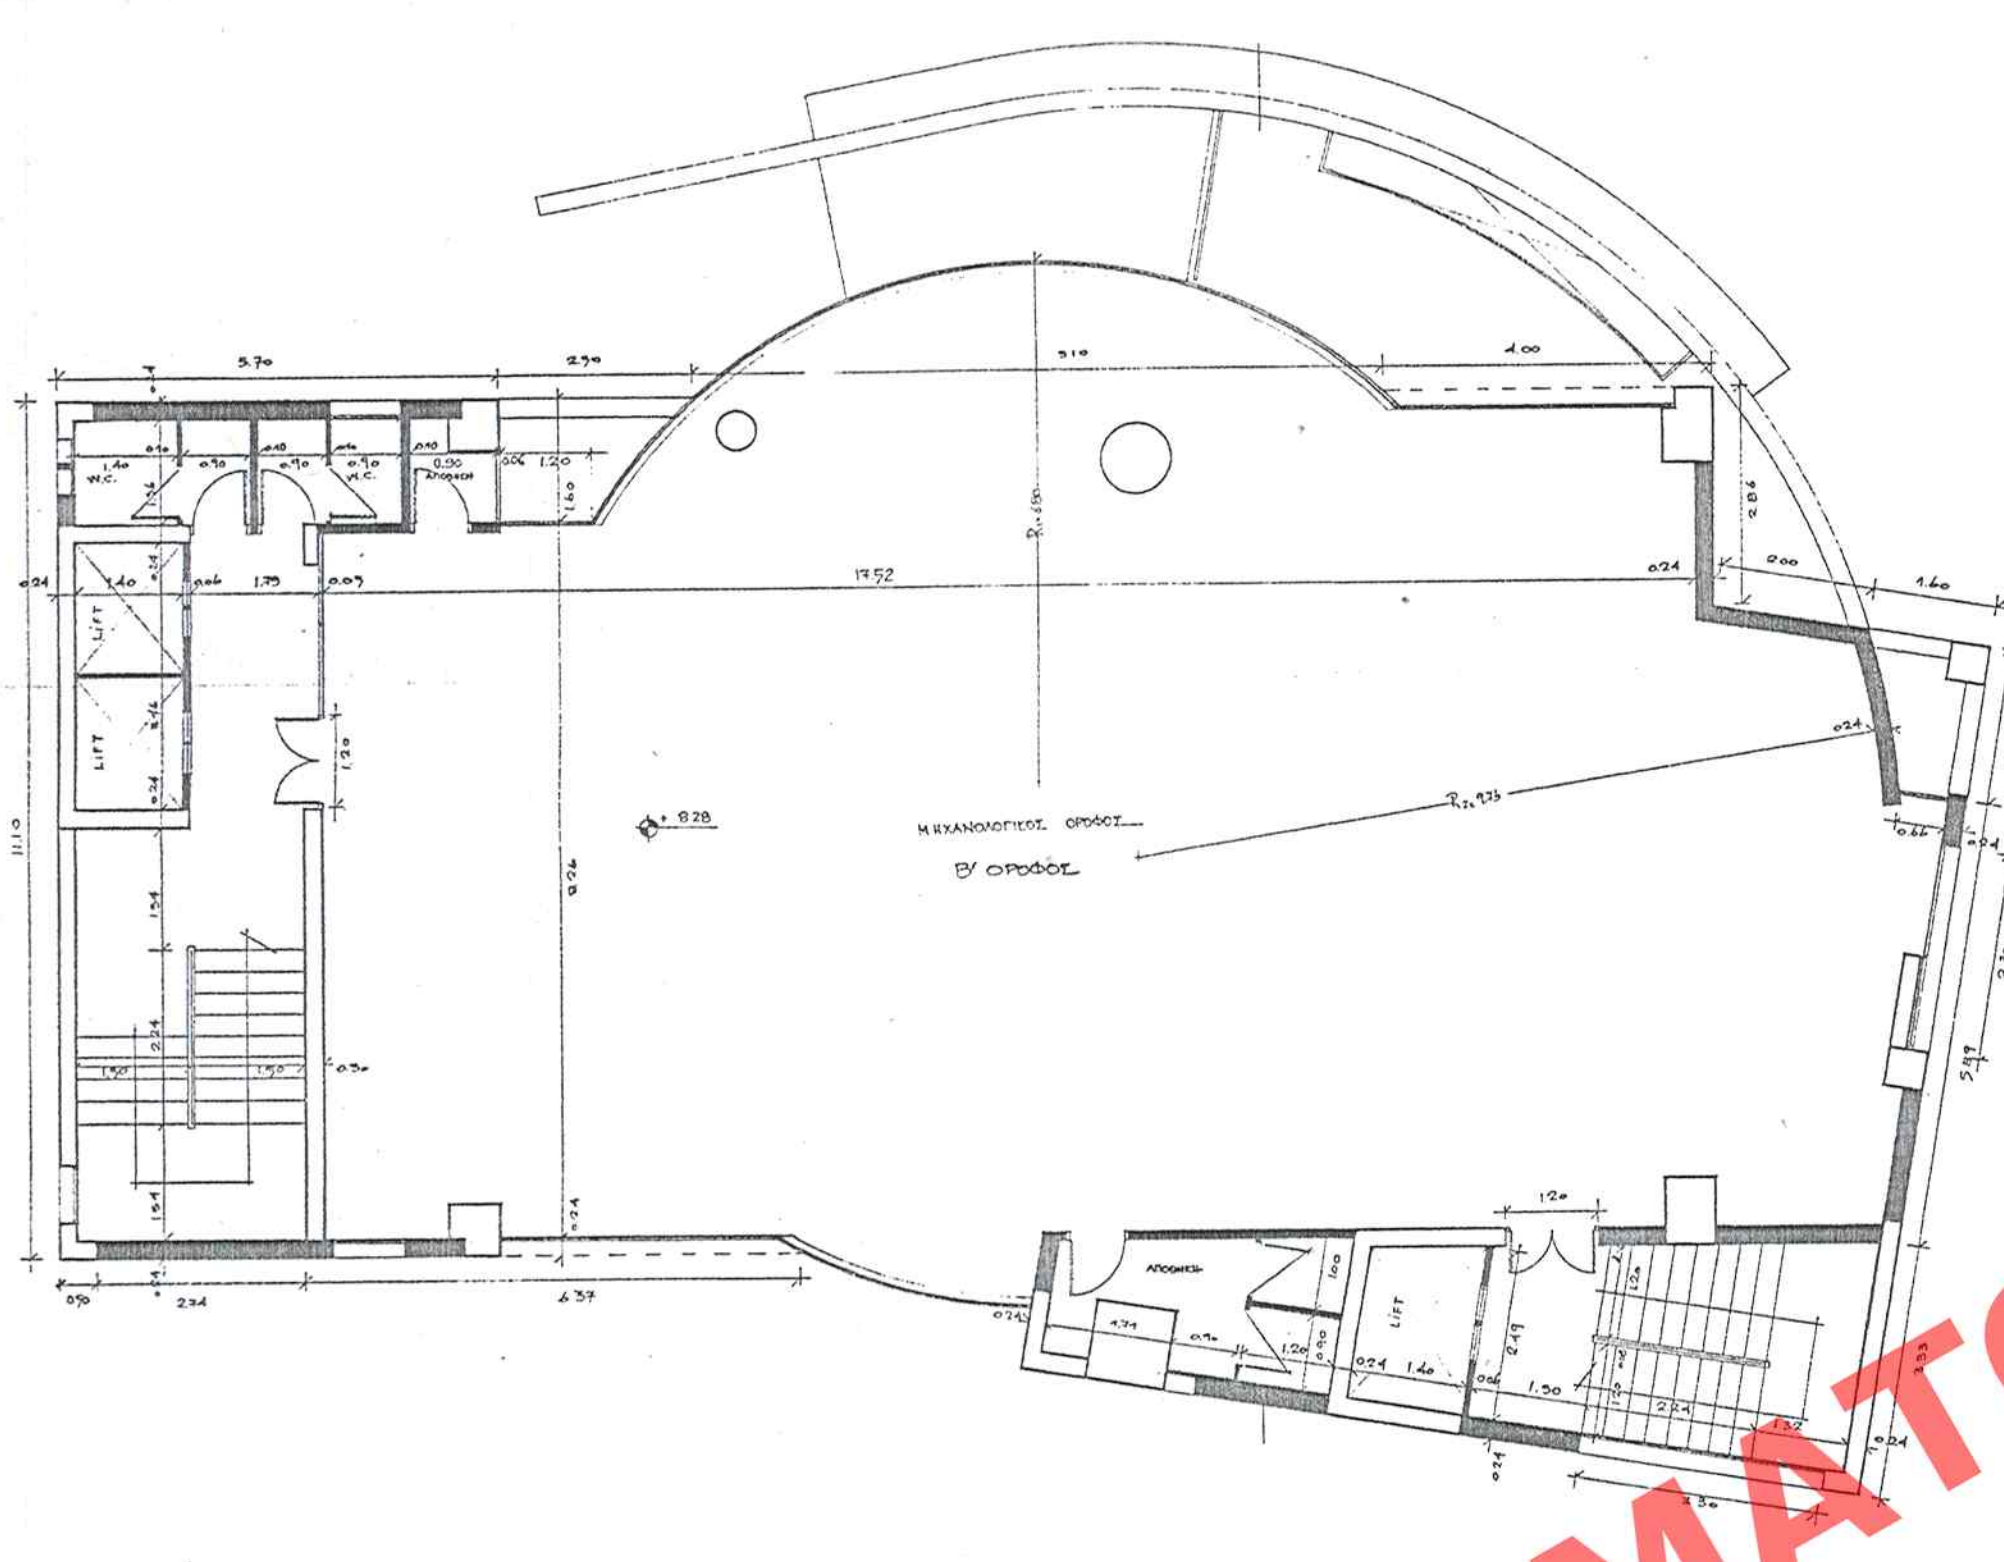
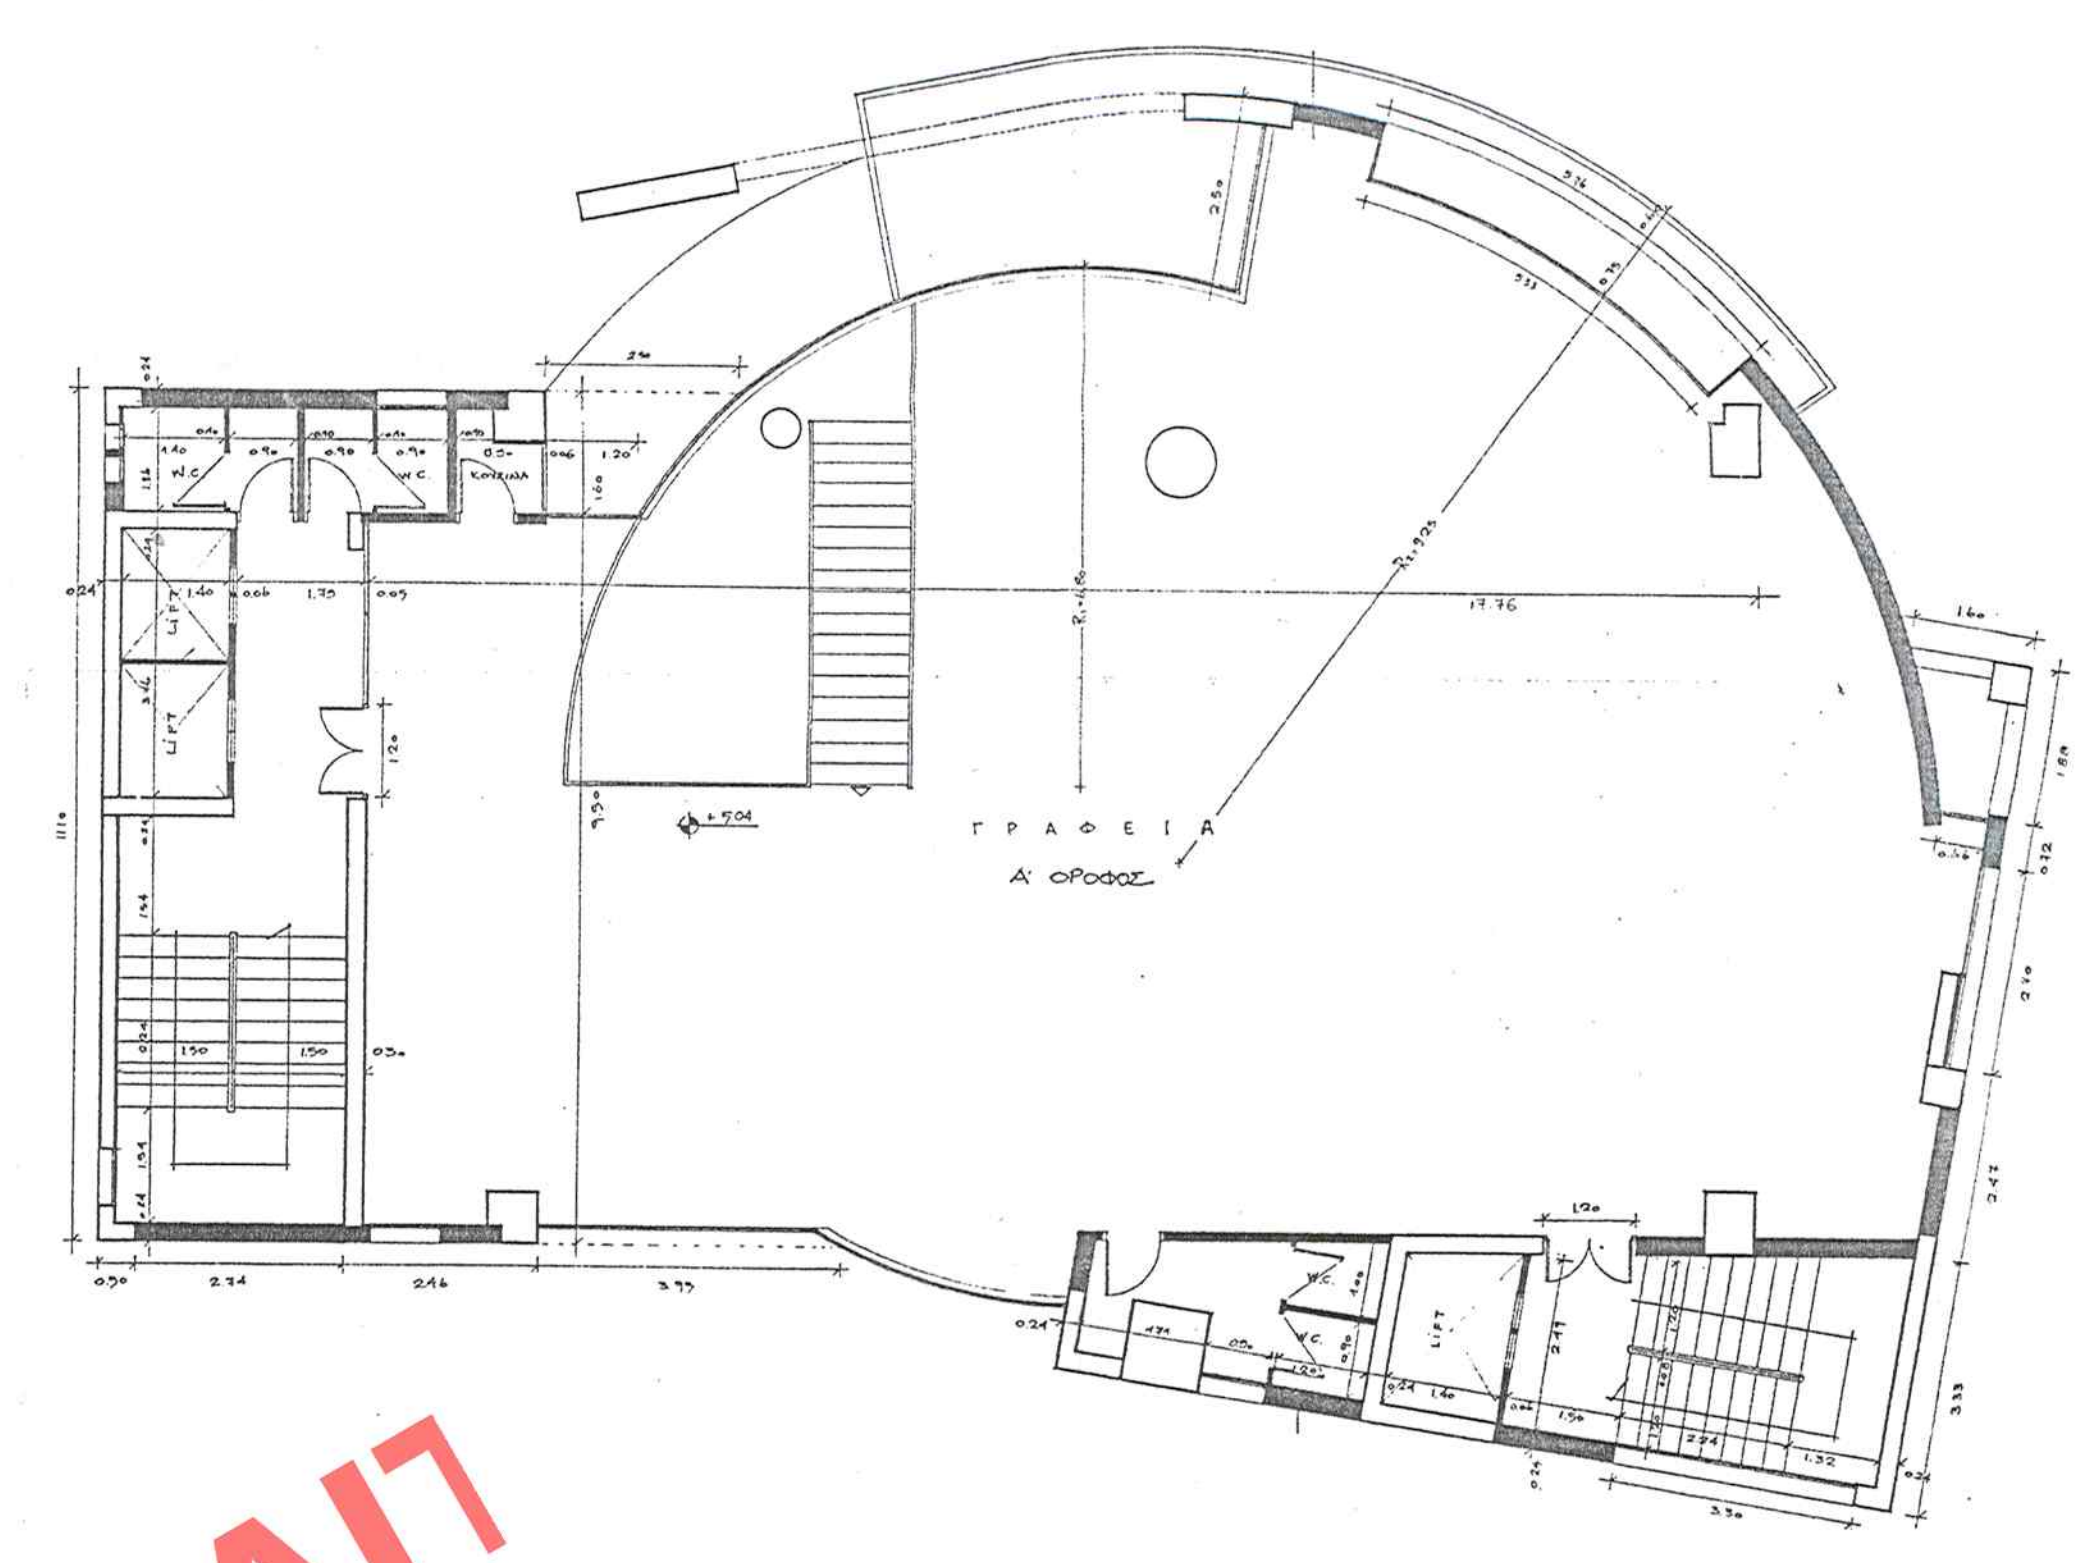
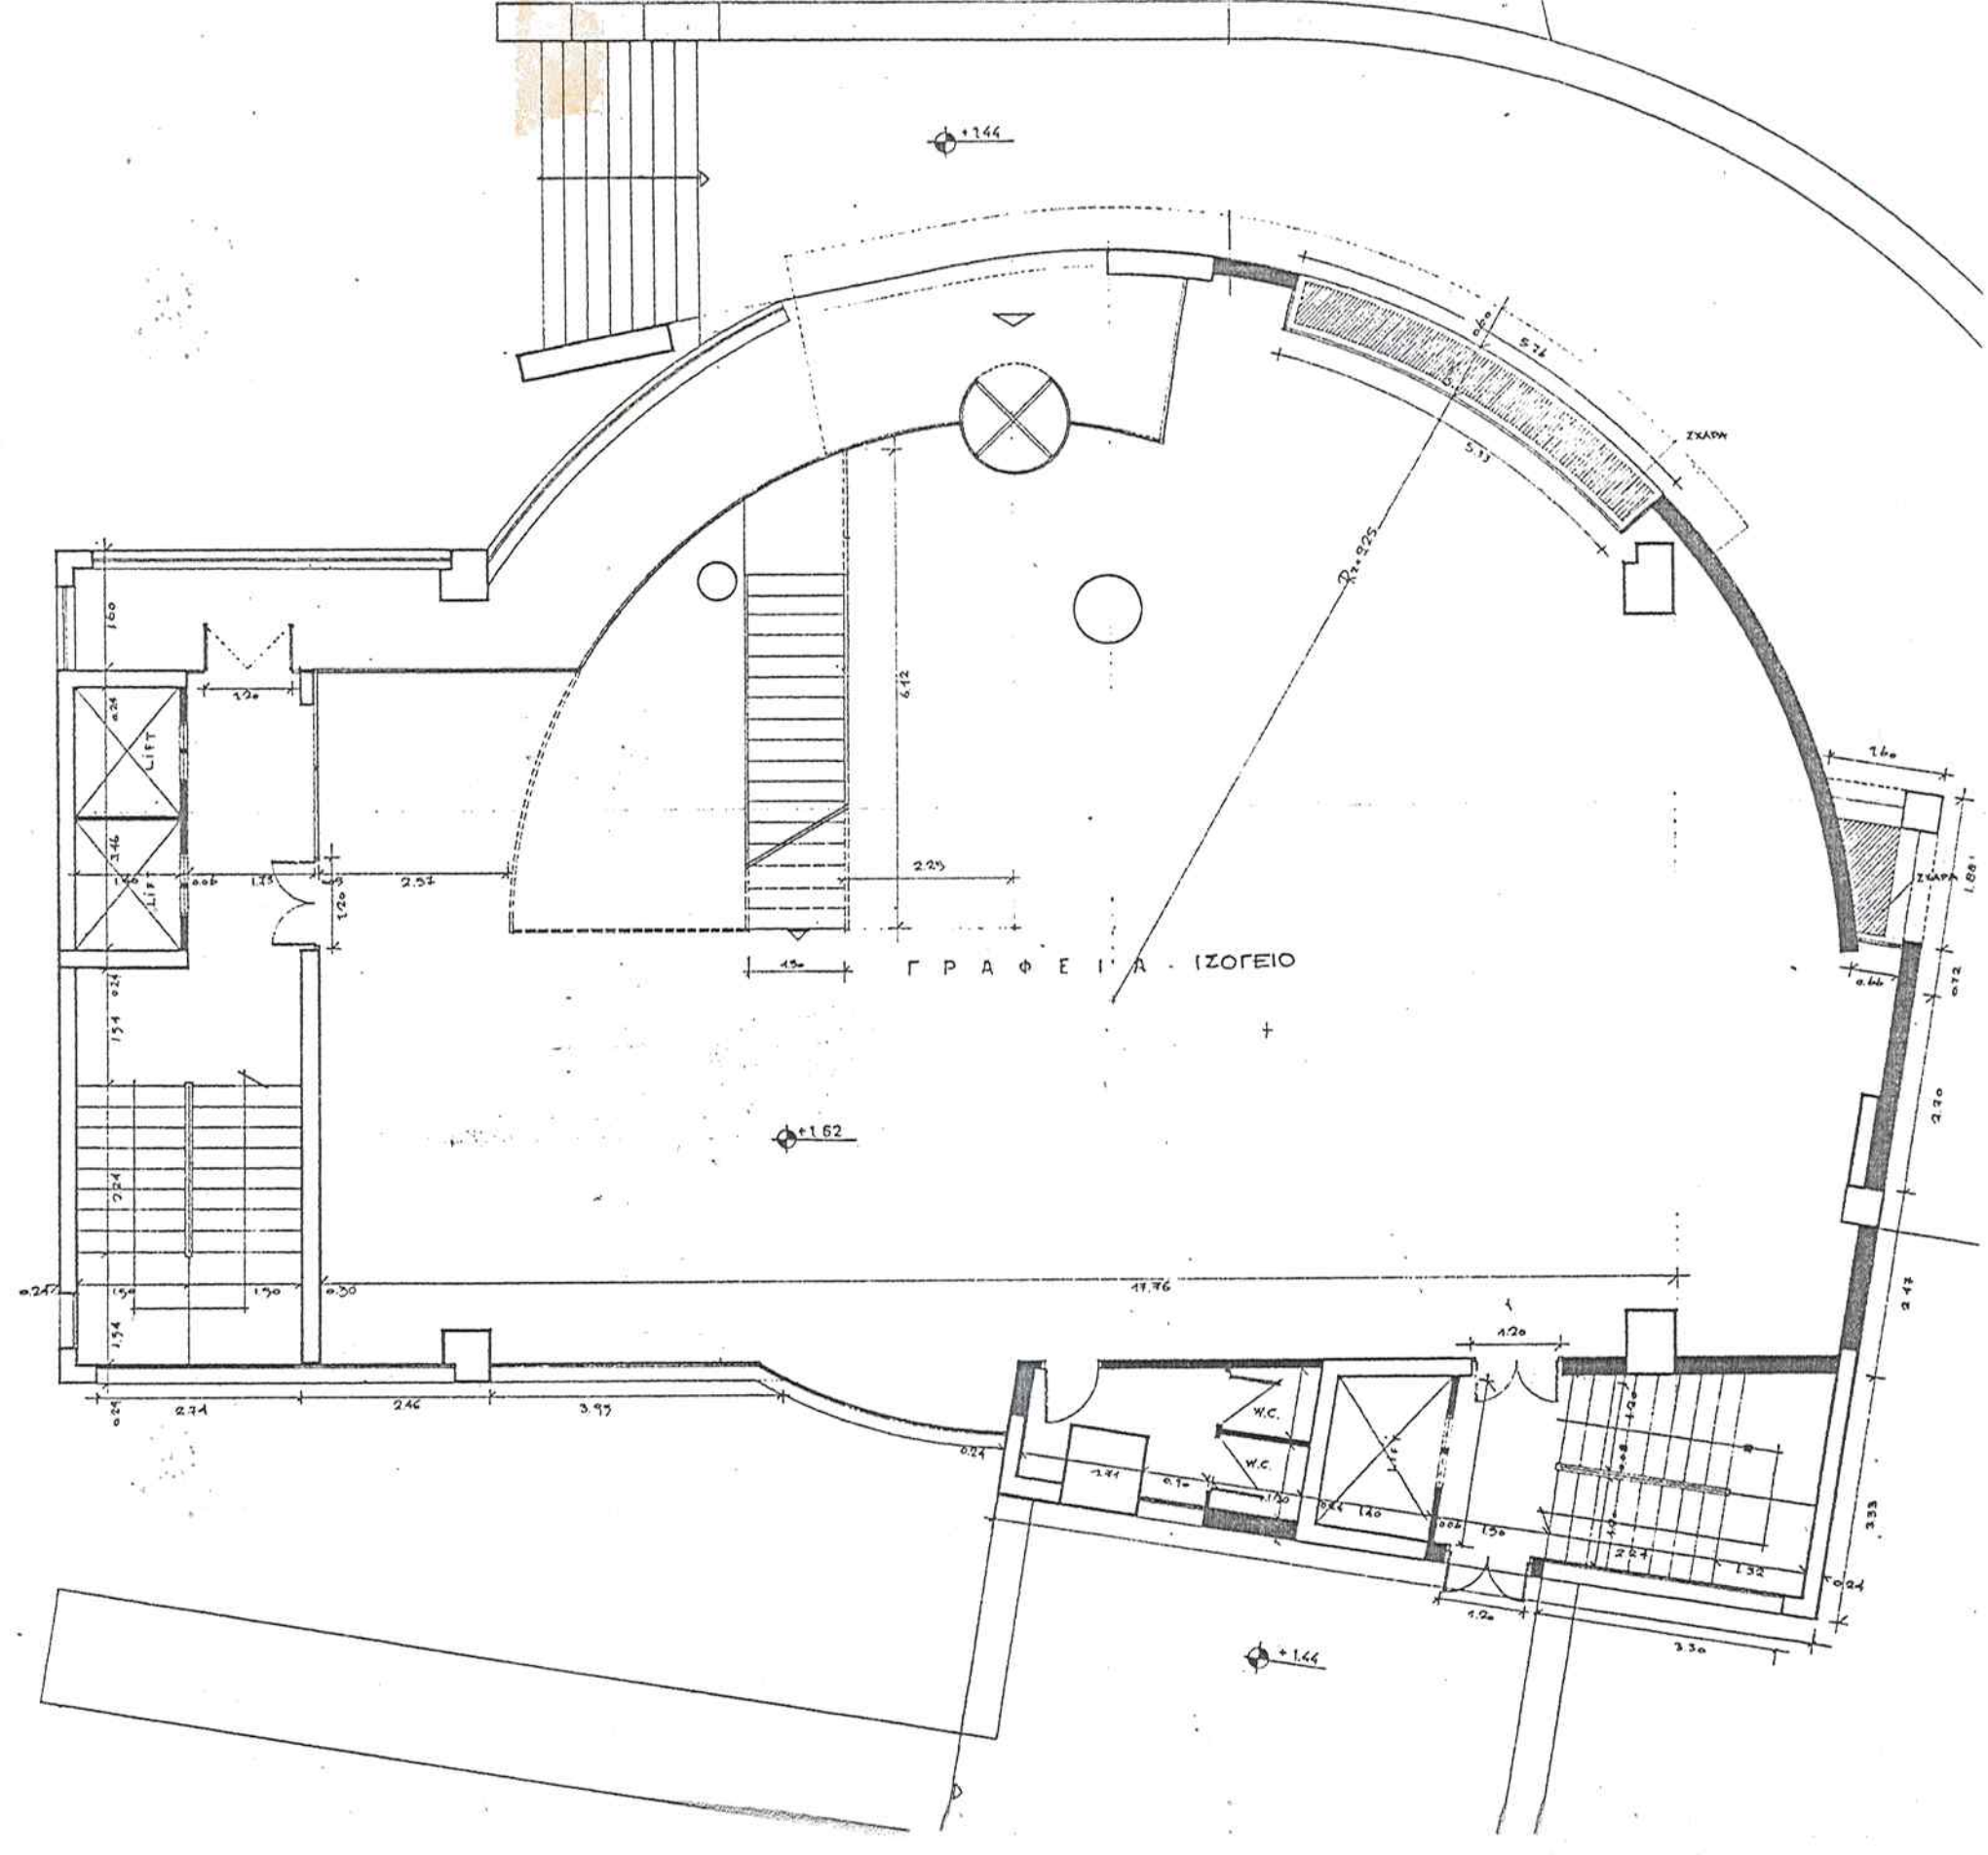
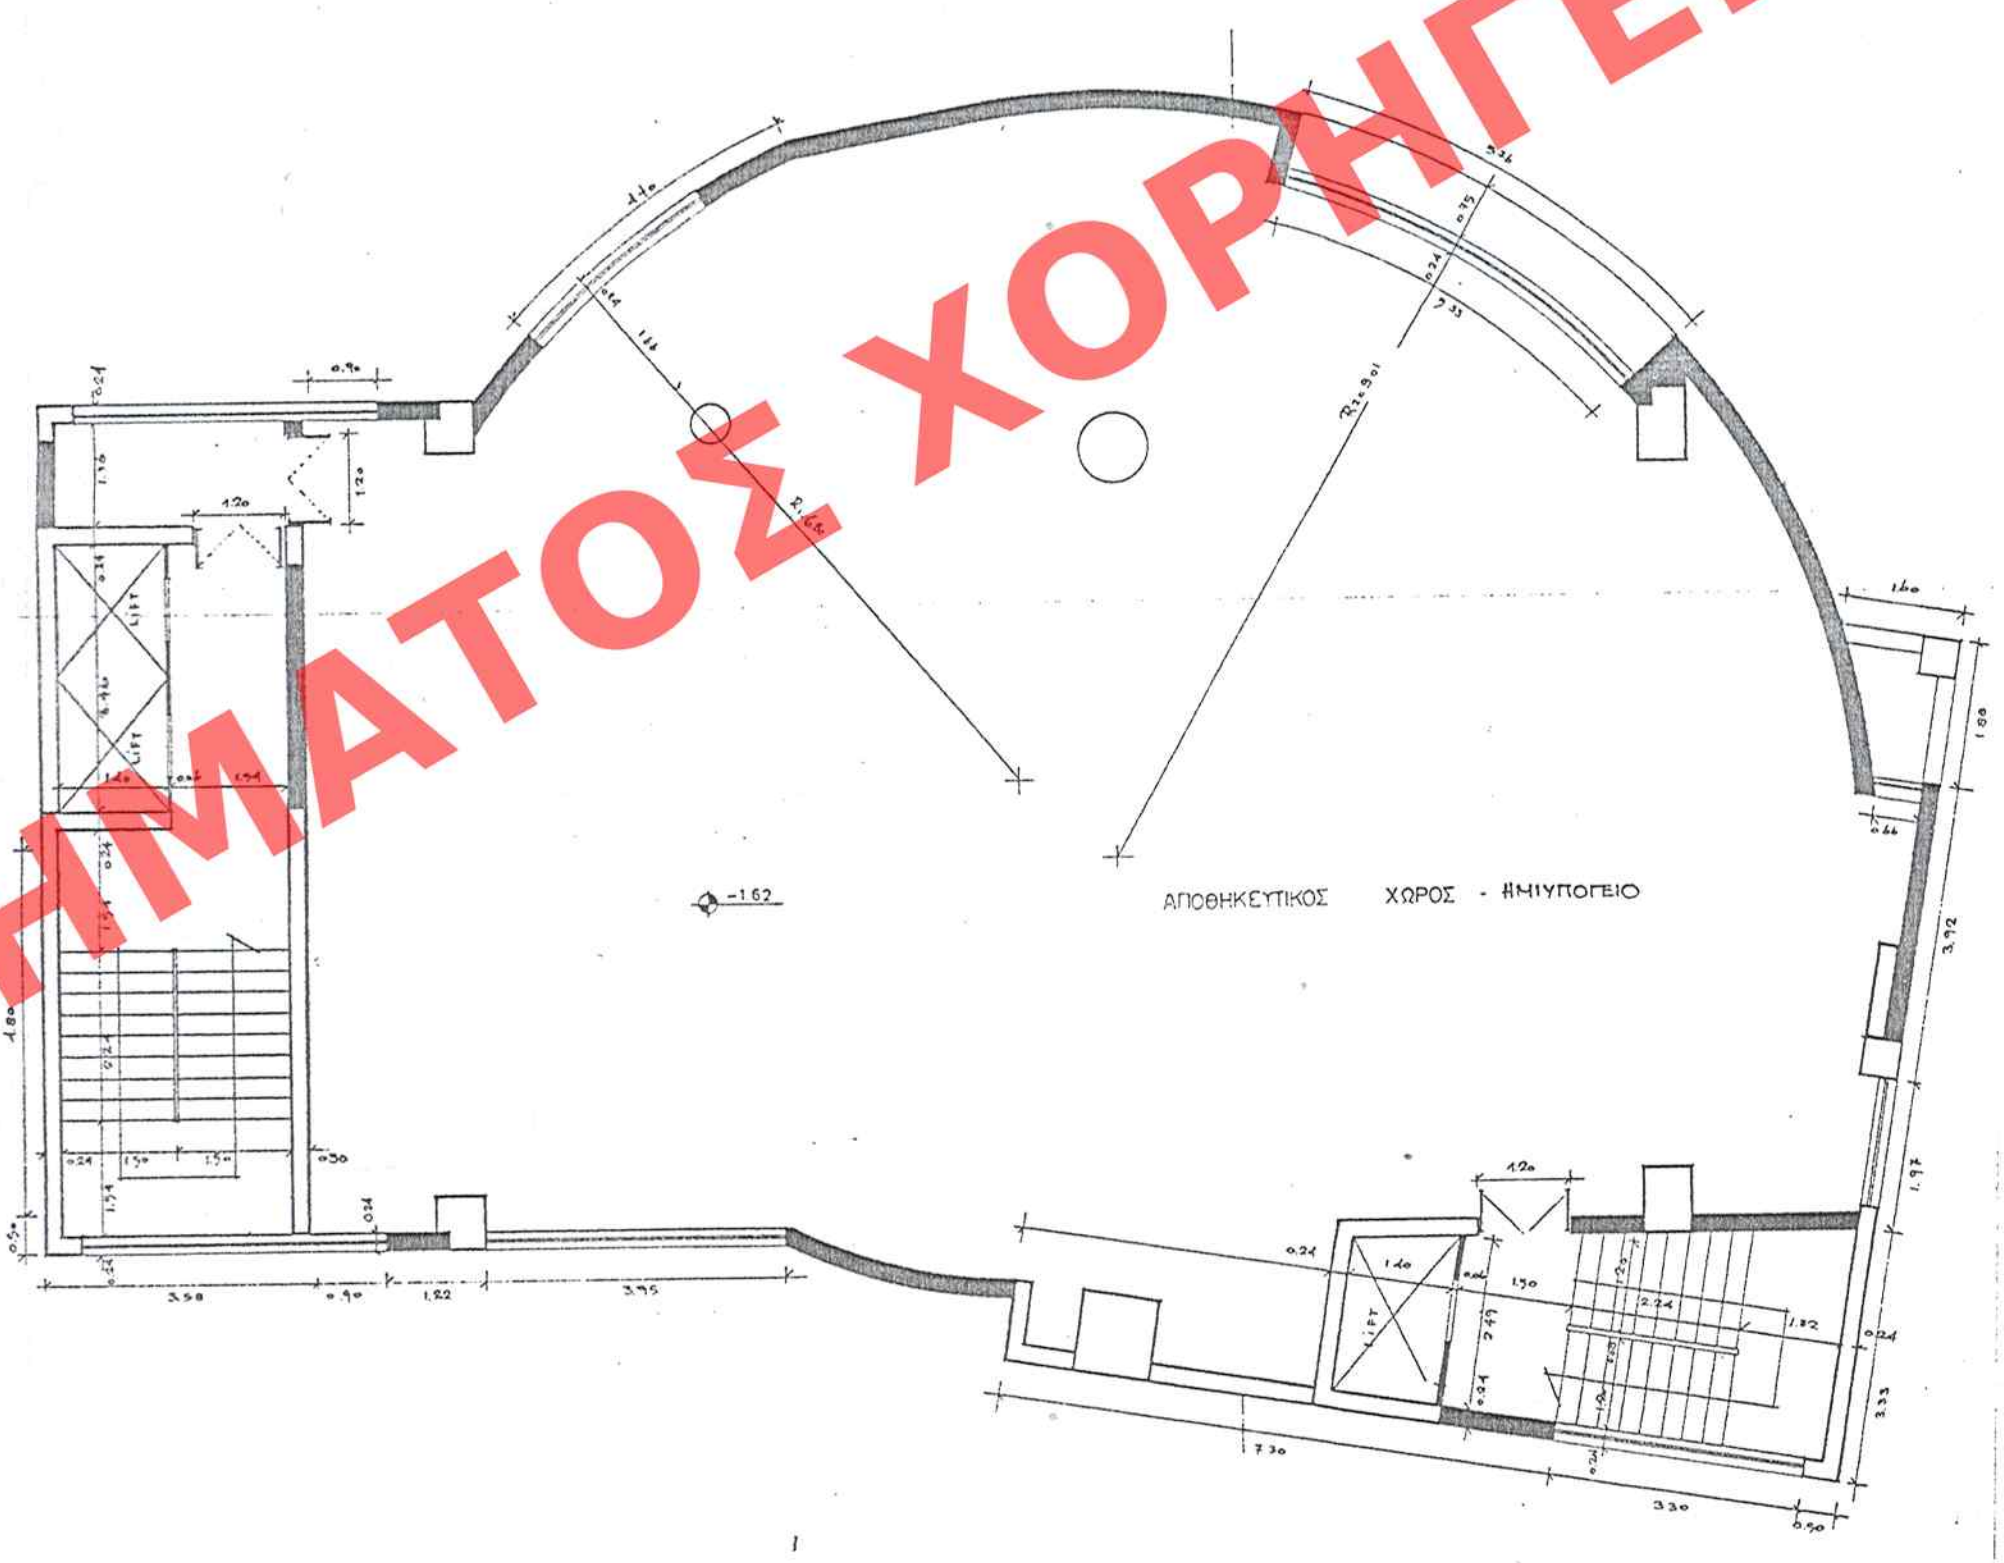


ΑΙΤΗΜΑΤΟΣ ΧΟΡΗΓΕΙΤΑΙ

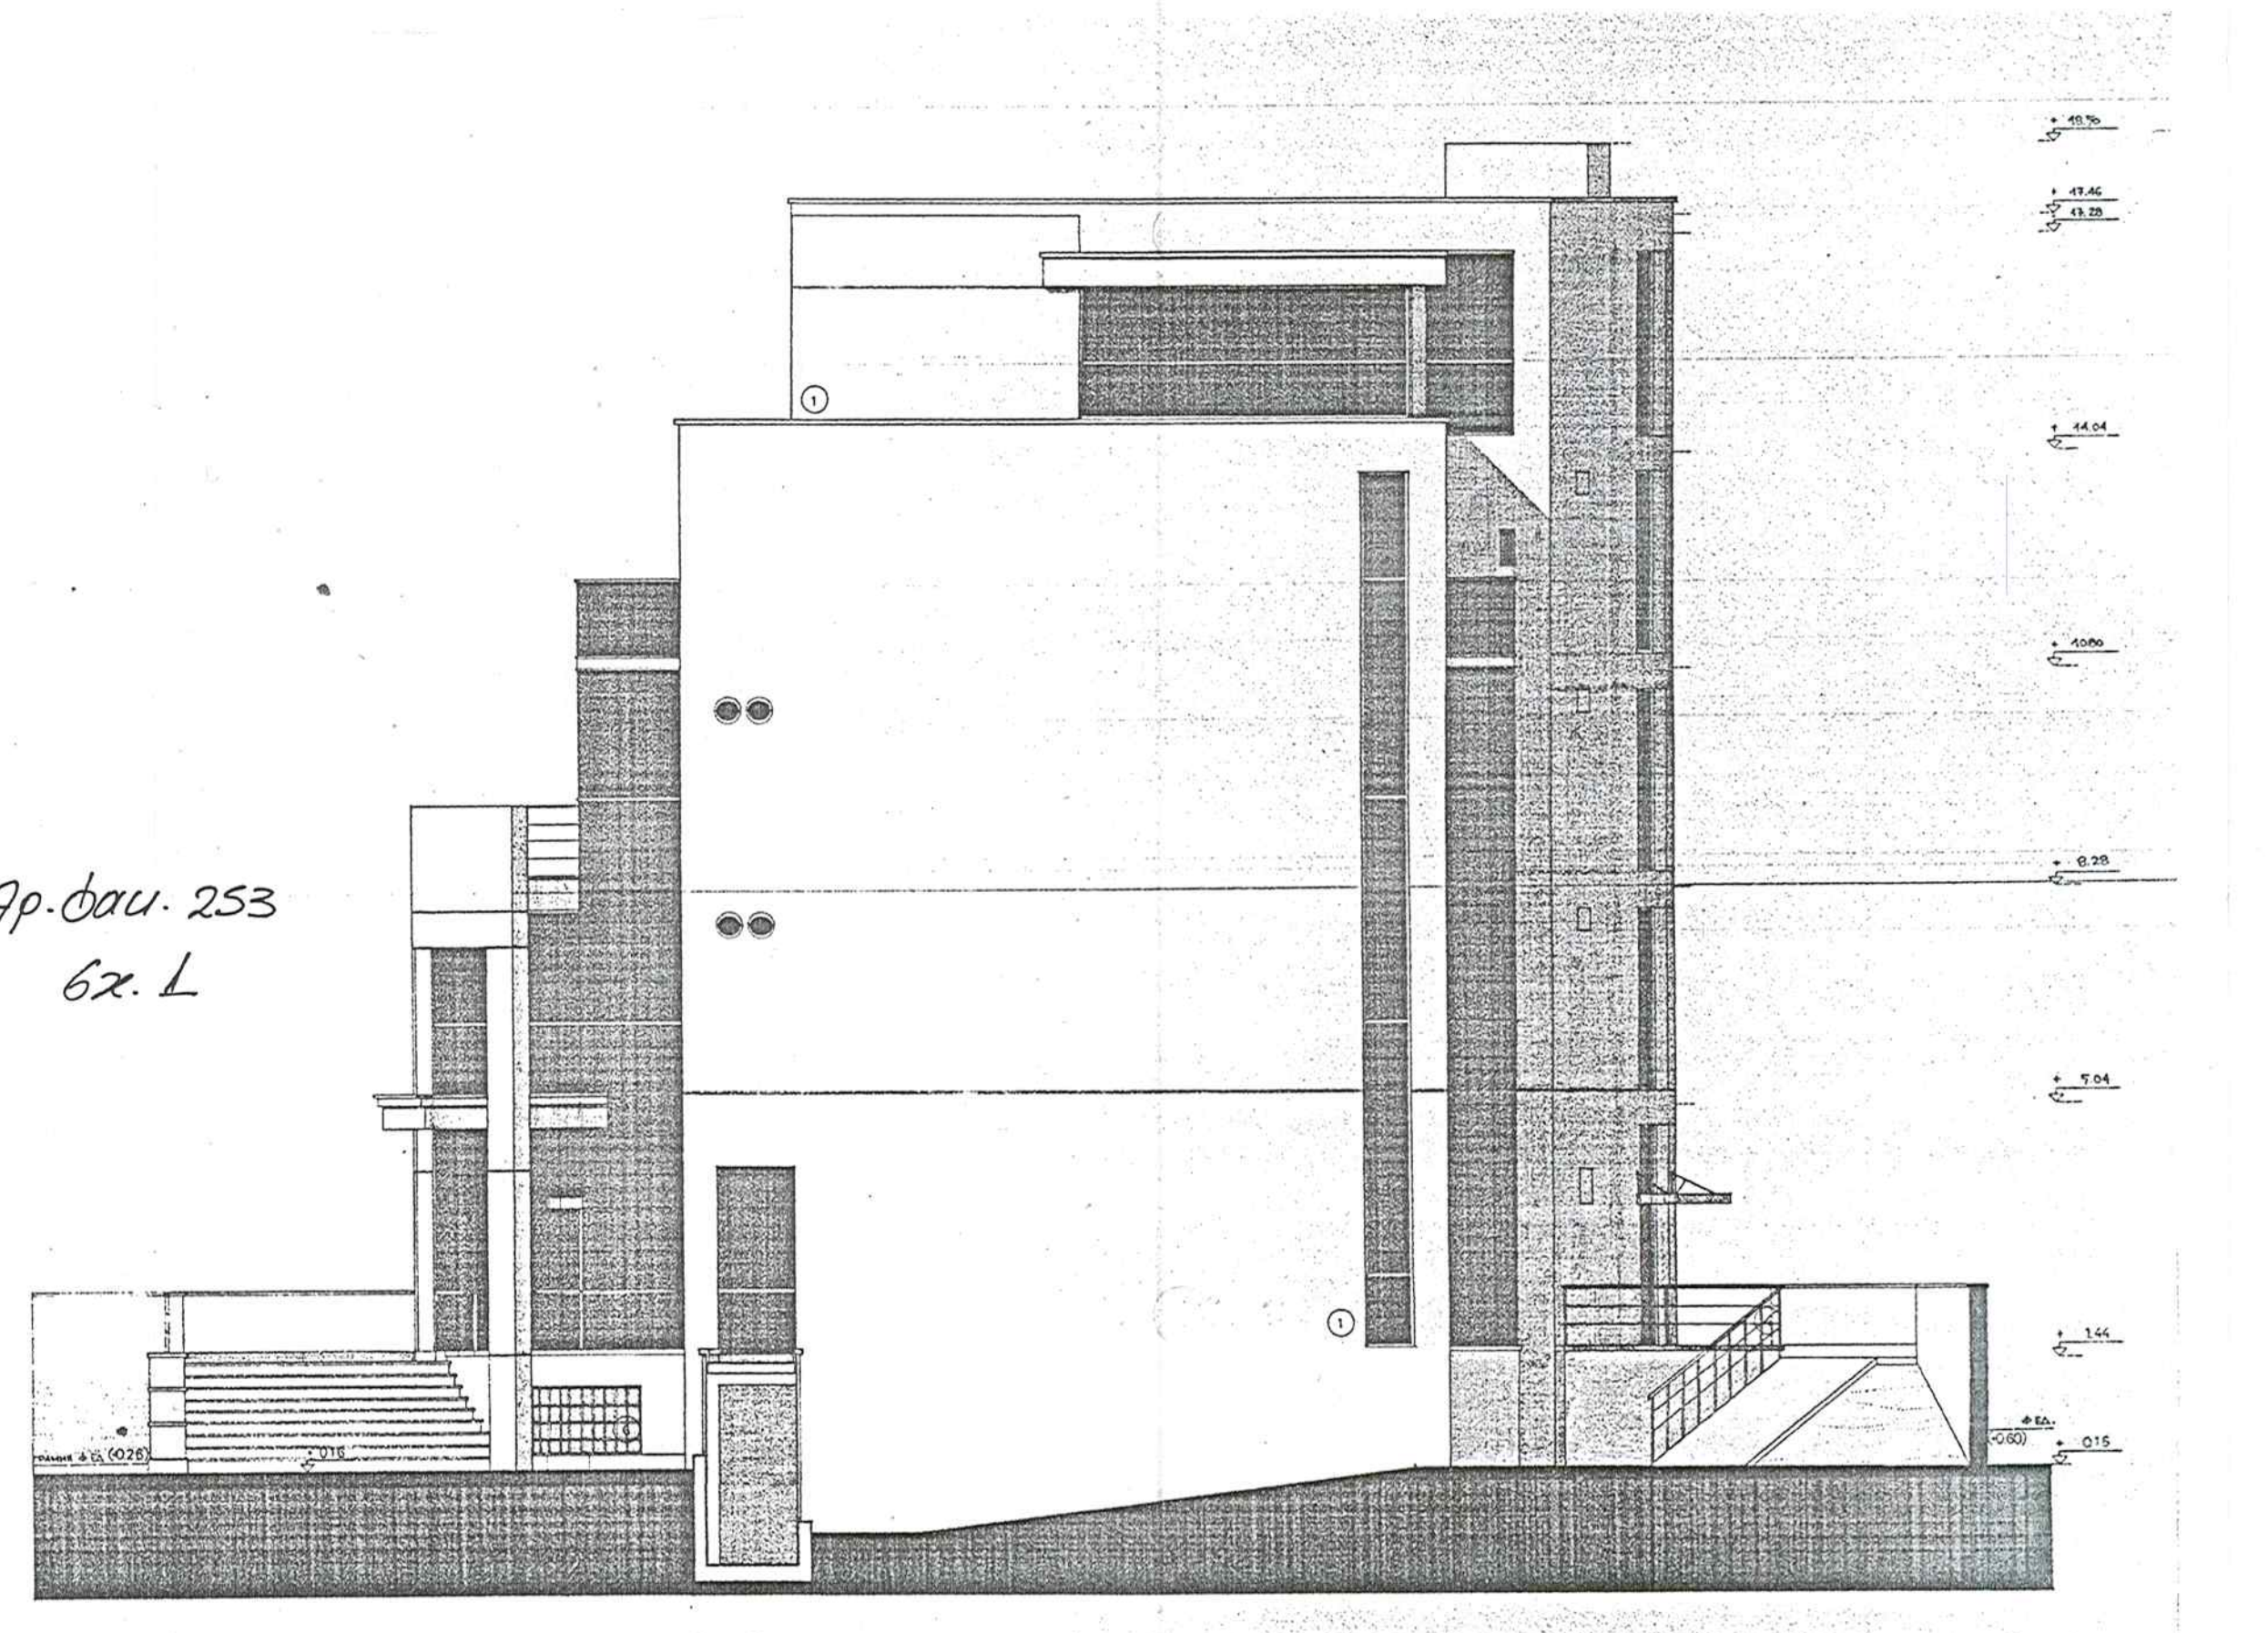

ΕΛΛΗΝΙΚΗ ΔΗΜΟΚΡΑΤΙΑ
ΥΠΟΥΡΓΕΙΟ ΠΕΡΙΒΑΛΛΟΝΤΟΣ, ΧΩΡΟΤΑΞΙΑΣ & ΚΑΤΑΣΤΡΟΦΩΝ
ΓΕΝΙΚΗ ΔΙΕΥΘΥΝΣΗ ΧΩΡΟΤΑΞΙΑΣ & ΚΑΤΑΣΤΡΟΦΩΝ
ΔΙΕΥΘΥΝΣΗ ΤΕΧΝΙΚΗΣ ΧΩΡΟΤΑΞΙΑΣ
Τμήμα Αρχιτεκτονικής
Αθήνα, 16. Δεκεμβρίου 2019
Αρ. Πρωτ. 11999/2019

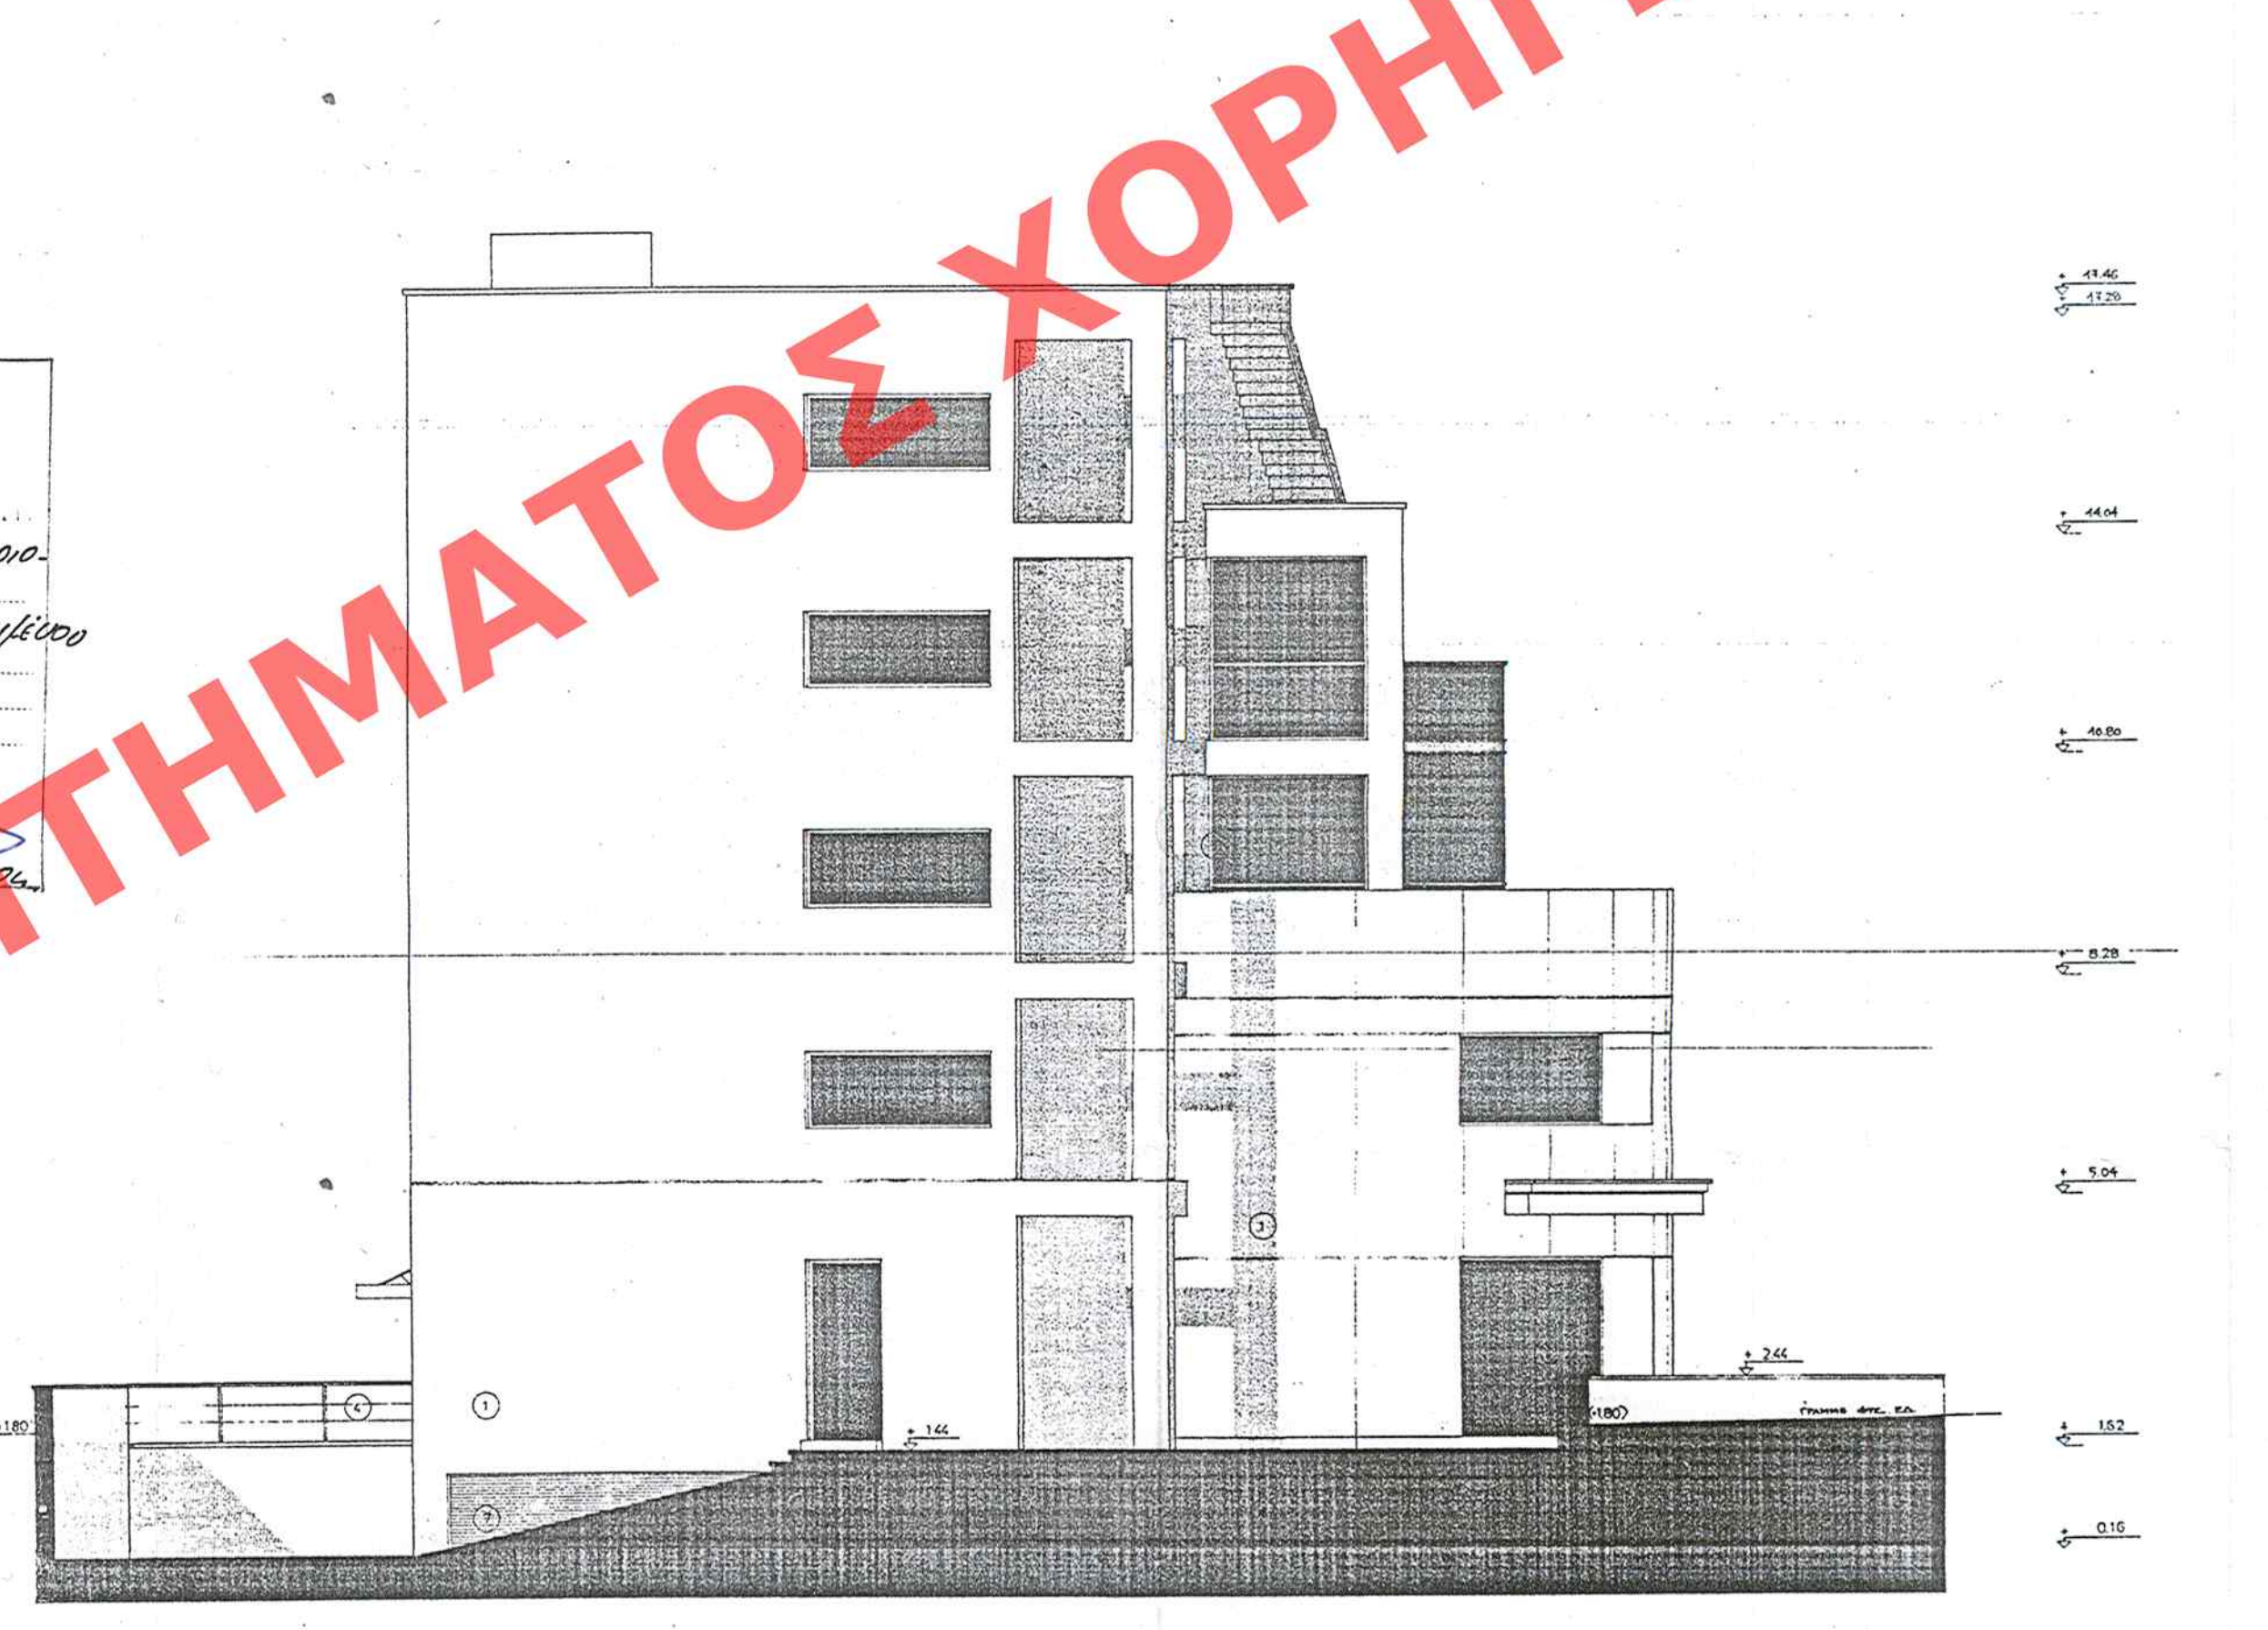

Αρ. Δου. 253
6x L