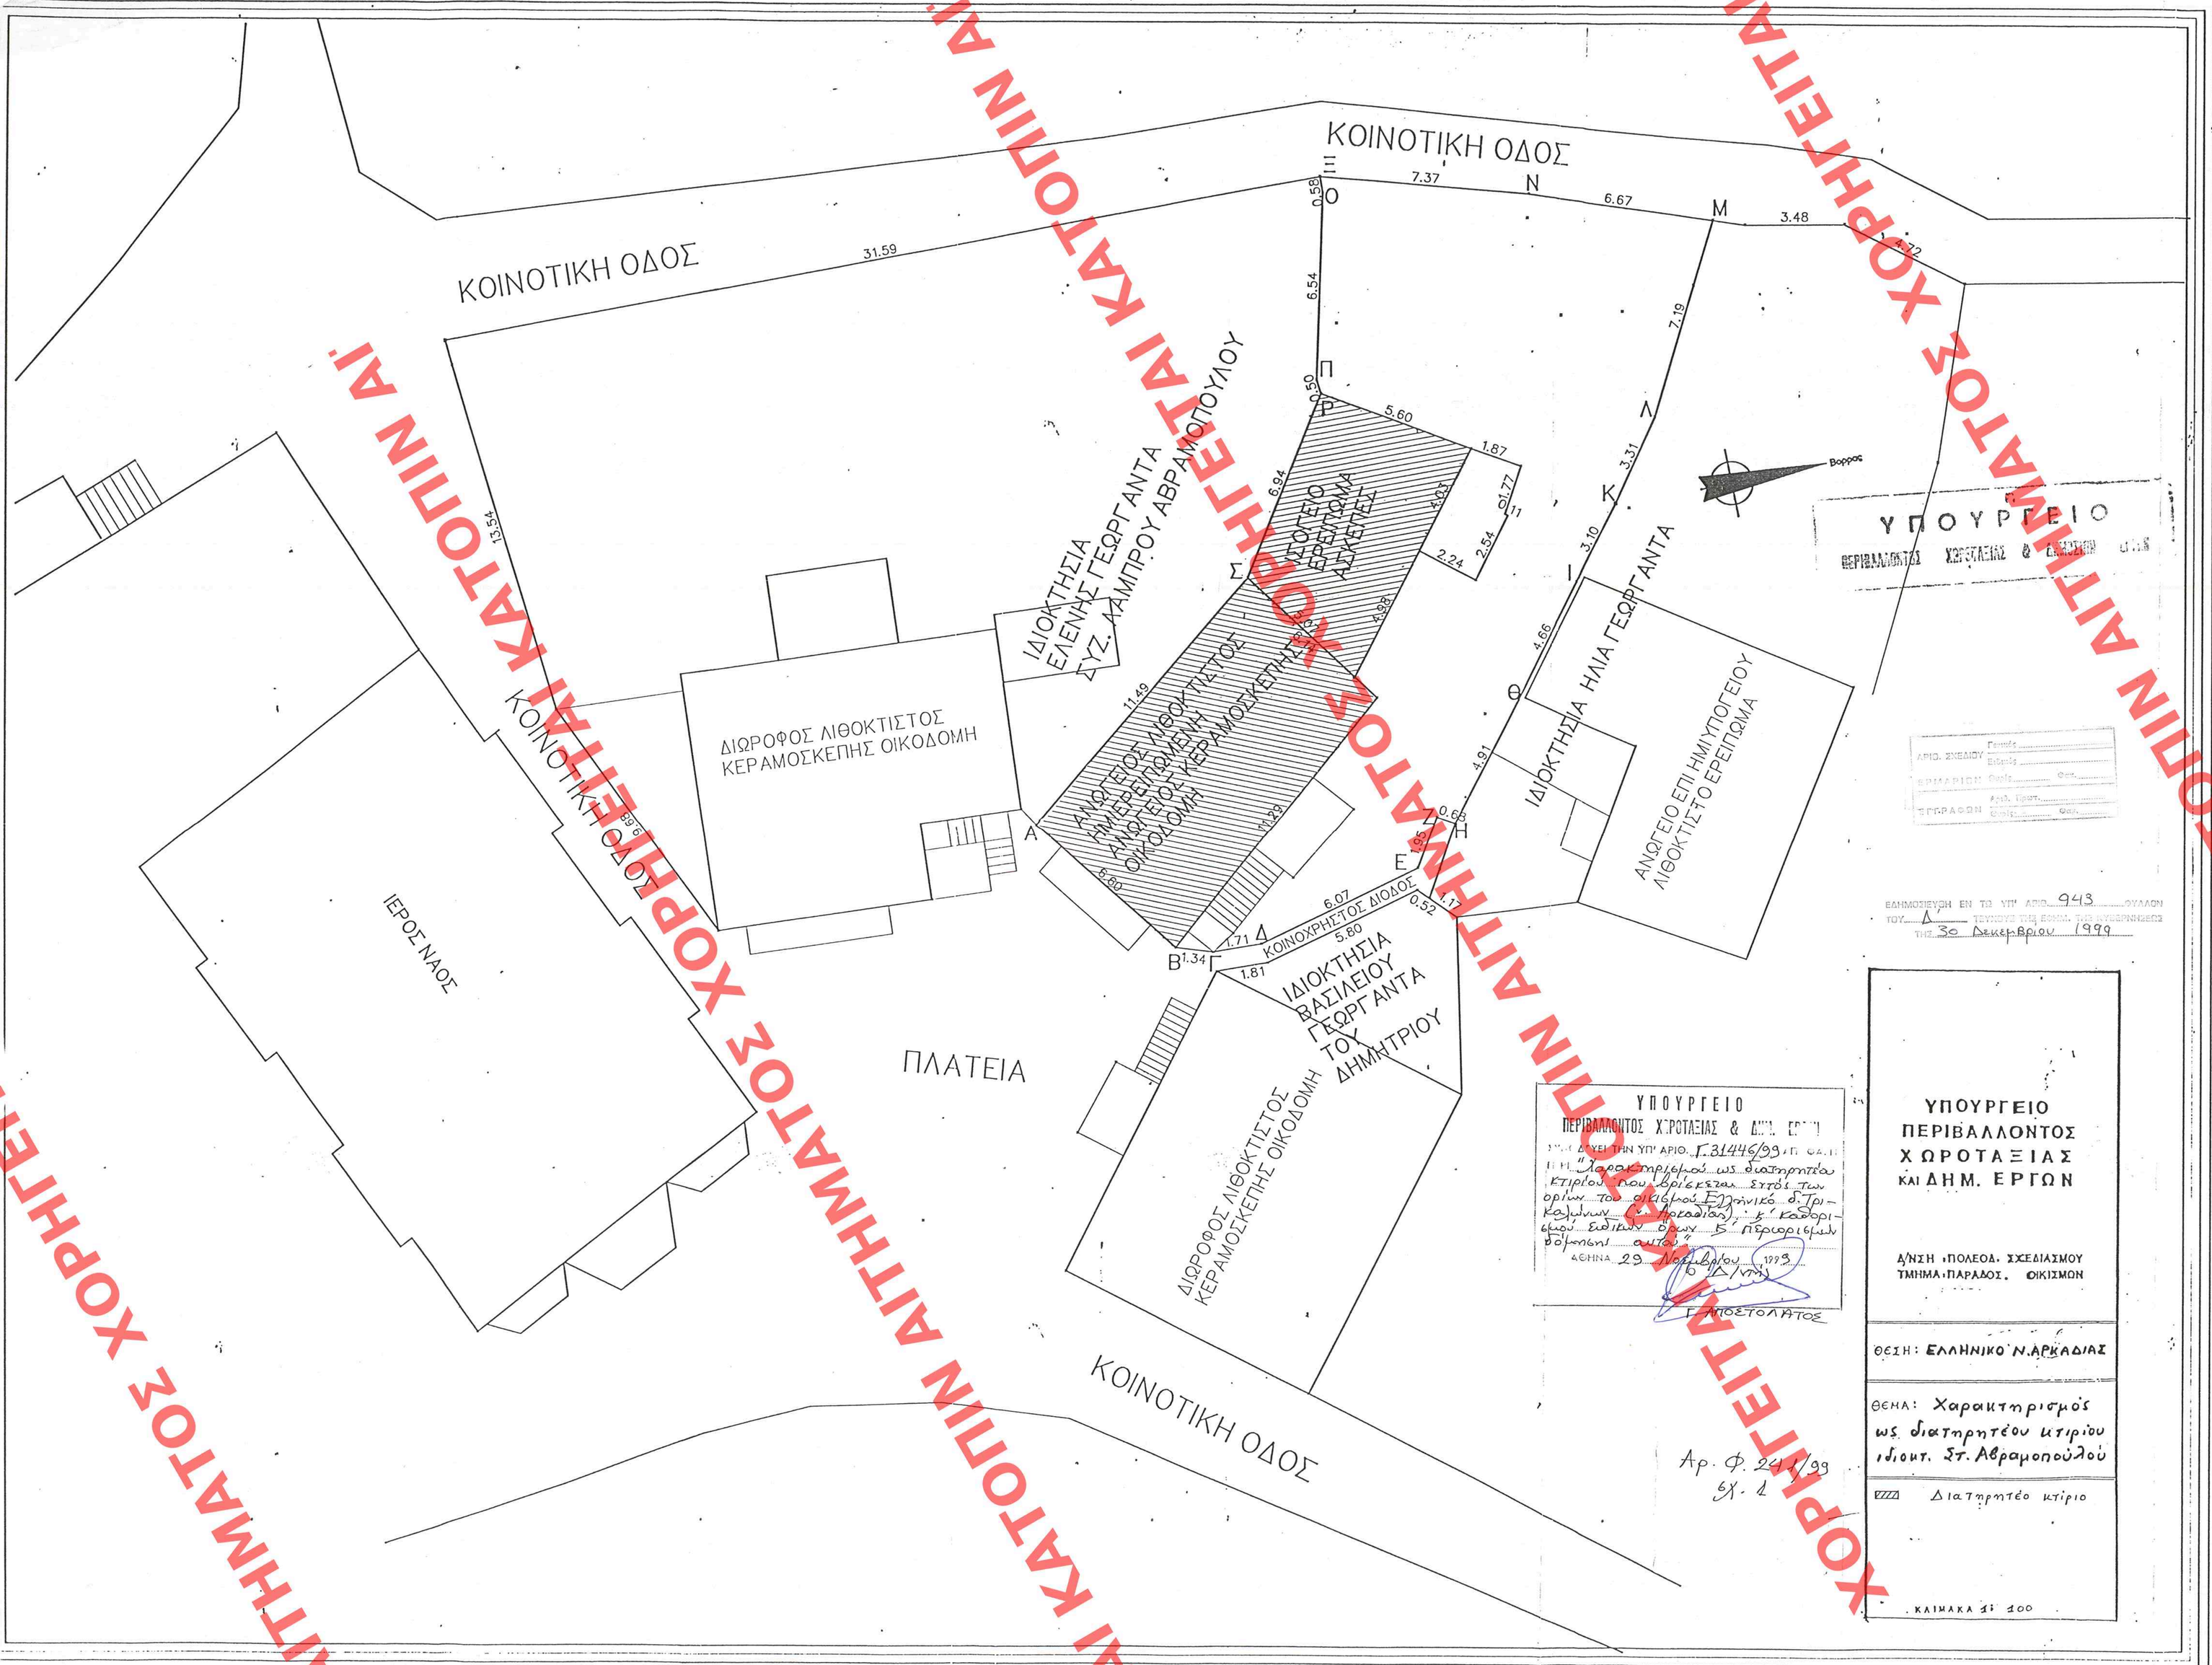

ΕΜΒΑΔΟΝ ΟΙΚΟΠΕΔΟΥ
Α*Β*Γ*Δ*Ε*Ζ*Η*Θ*Ι*Κ*Λ*
Μ*Ν*Ξ*Ο*Π*Ρ*Σ*Α
Ε = 323.83

ΕΜΒΑΔΟΝ ΔΙΩΡΟΦΟΥ ΚΤΙΣΜΑΤΟΣ
ΕΜΒΑΔΟΝ ΙΣΟΓΕΙΟΥ
Ε= 72.44 Μ2
ΟΓΚΟΣ = 152.12 Μ3
ΕΜΒΑΔΟΝ ΑΝΩΓΕΙΟΥ
Ε= 72.44 Μ2
ΟΓΚΟΣ = 159.37 Μ3
ΕΜΒΑΔΟΝ ΙΣΟΓΕΙΟΥ ΧΑΛΑΣΜΑΤΟΣ
Ε = 50.21 Μ2

ΔΗΛΩΣΗ
* ΤΟ ΠΑΡΟΝ ΤΟΠΟΓΡΑΦΙΚΟ ΔΙΑΓΡΑΜΜΑ ΣΥΝΕΤΑΓΕΙ ΒΑΣΕΙ ΤΟΥ No 651/77 ΚΑΙ ΕΙΝΑΙ ΑΚΡΙΒΕΣ
* ΤΑ ΟΡΙΑ ΤΟΥ ΟΙΚΟΠΕΔΟΥ ΥΛΟΠΟΙΗΜΕΝΑ ΚΑΙ ΜΗ ΕΔΕΙΞΕ Ο ΙΔΙΟΚΤΗΤΗΣ
* ΤΟ ΠΑΡΟΝ ΟΙΚΟΠΕΔΟ ΕΙΝΑΙ ΑΡΤΙΟ ΚΑΙ ΟΙΚΟΔΟΜΗΣΙΜΟ

Ο ΜΗΧΑΝΙΚΟΣ

ΤΟΠΟΓΡΑΦΙΚΟ ΔΙΑΓΡΑΜΜΑ
ΟΙΚΟΠΕΔΟΥ
Α*Β*Γ*Δ*Ε*Ζ*Η*Θ*Ι*Κ*Λ*
Μ*Ν*Ξ*Ο*Π*Ρ*Σ*Α
ΕΜΒΑΔΟΥ Ε = 323.83
ΙΔΙΟΚΤΗΣΙΑΣ
ΑΡΙΣΤΕΙΔΗ,ΝΙΚΗΣ & ΧΡΥΣΟΥΛΑΣ
ΓΕΩΡΓΑΝΤΑ του ΒΑΣΙΛΕΙΟΥ (Ο)
ΚΛΗΡΟΝΟΜΩΝ
ΒΑΣΙΛΕΙΟΥ ΓΕΩΡΓΑΝΤΑ του ΑΡΙΣΤΕΙΔΗ
ΕΙΣ ΤΟ ΕΛΛΗΝΙΚΟ ΓΟΡΤΥΝΙΑΣ
ΚΛ. 1 100
ΜΕΓΑΛΟΠΟΛΗ ΝΟΕΜΒΡΙΟΣ 1996
Ο ΜΗΧΑΝΙΚΟΣ

ΧΟΡΗΓΕΙΤΑΙ ΚΑΤΟΠΙΝ ΑΙΤΗΜΑΤΟΣ