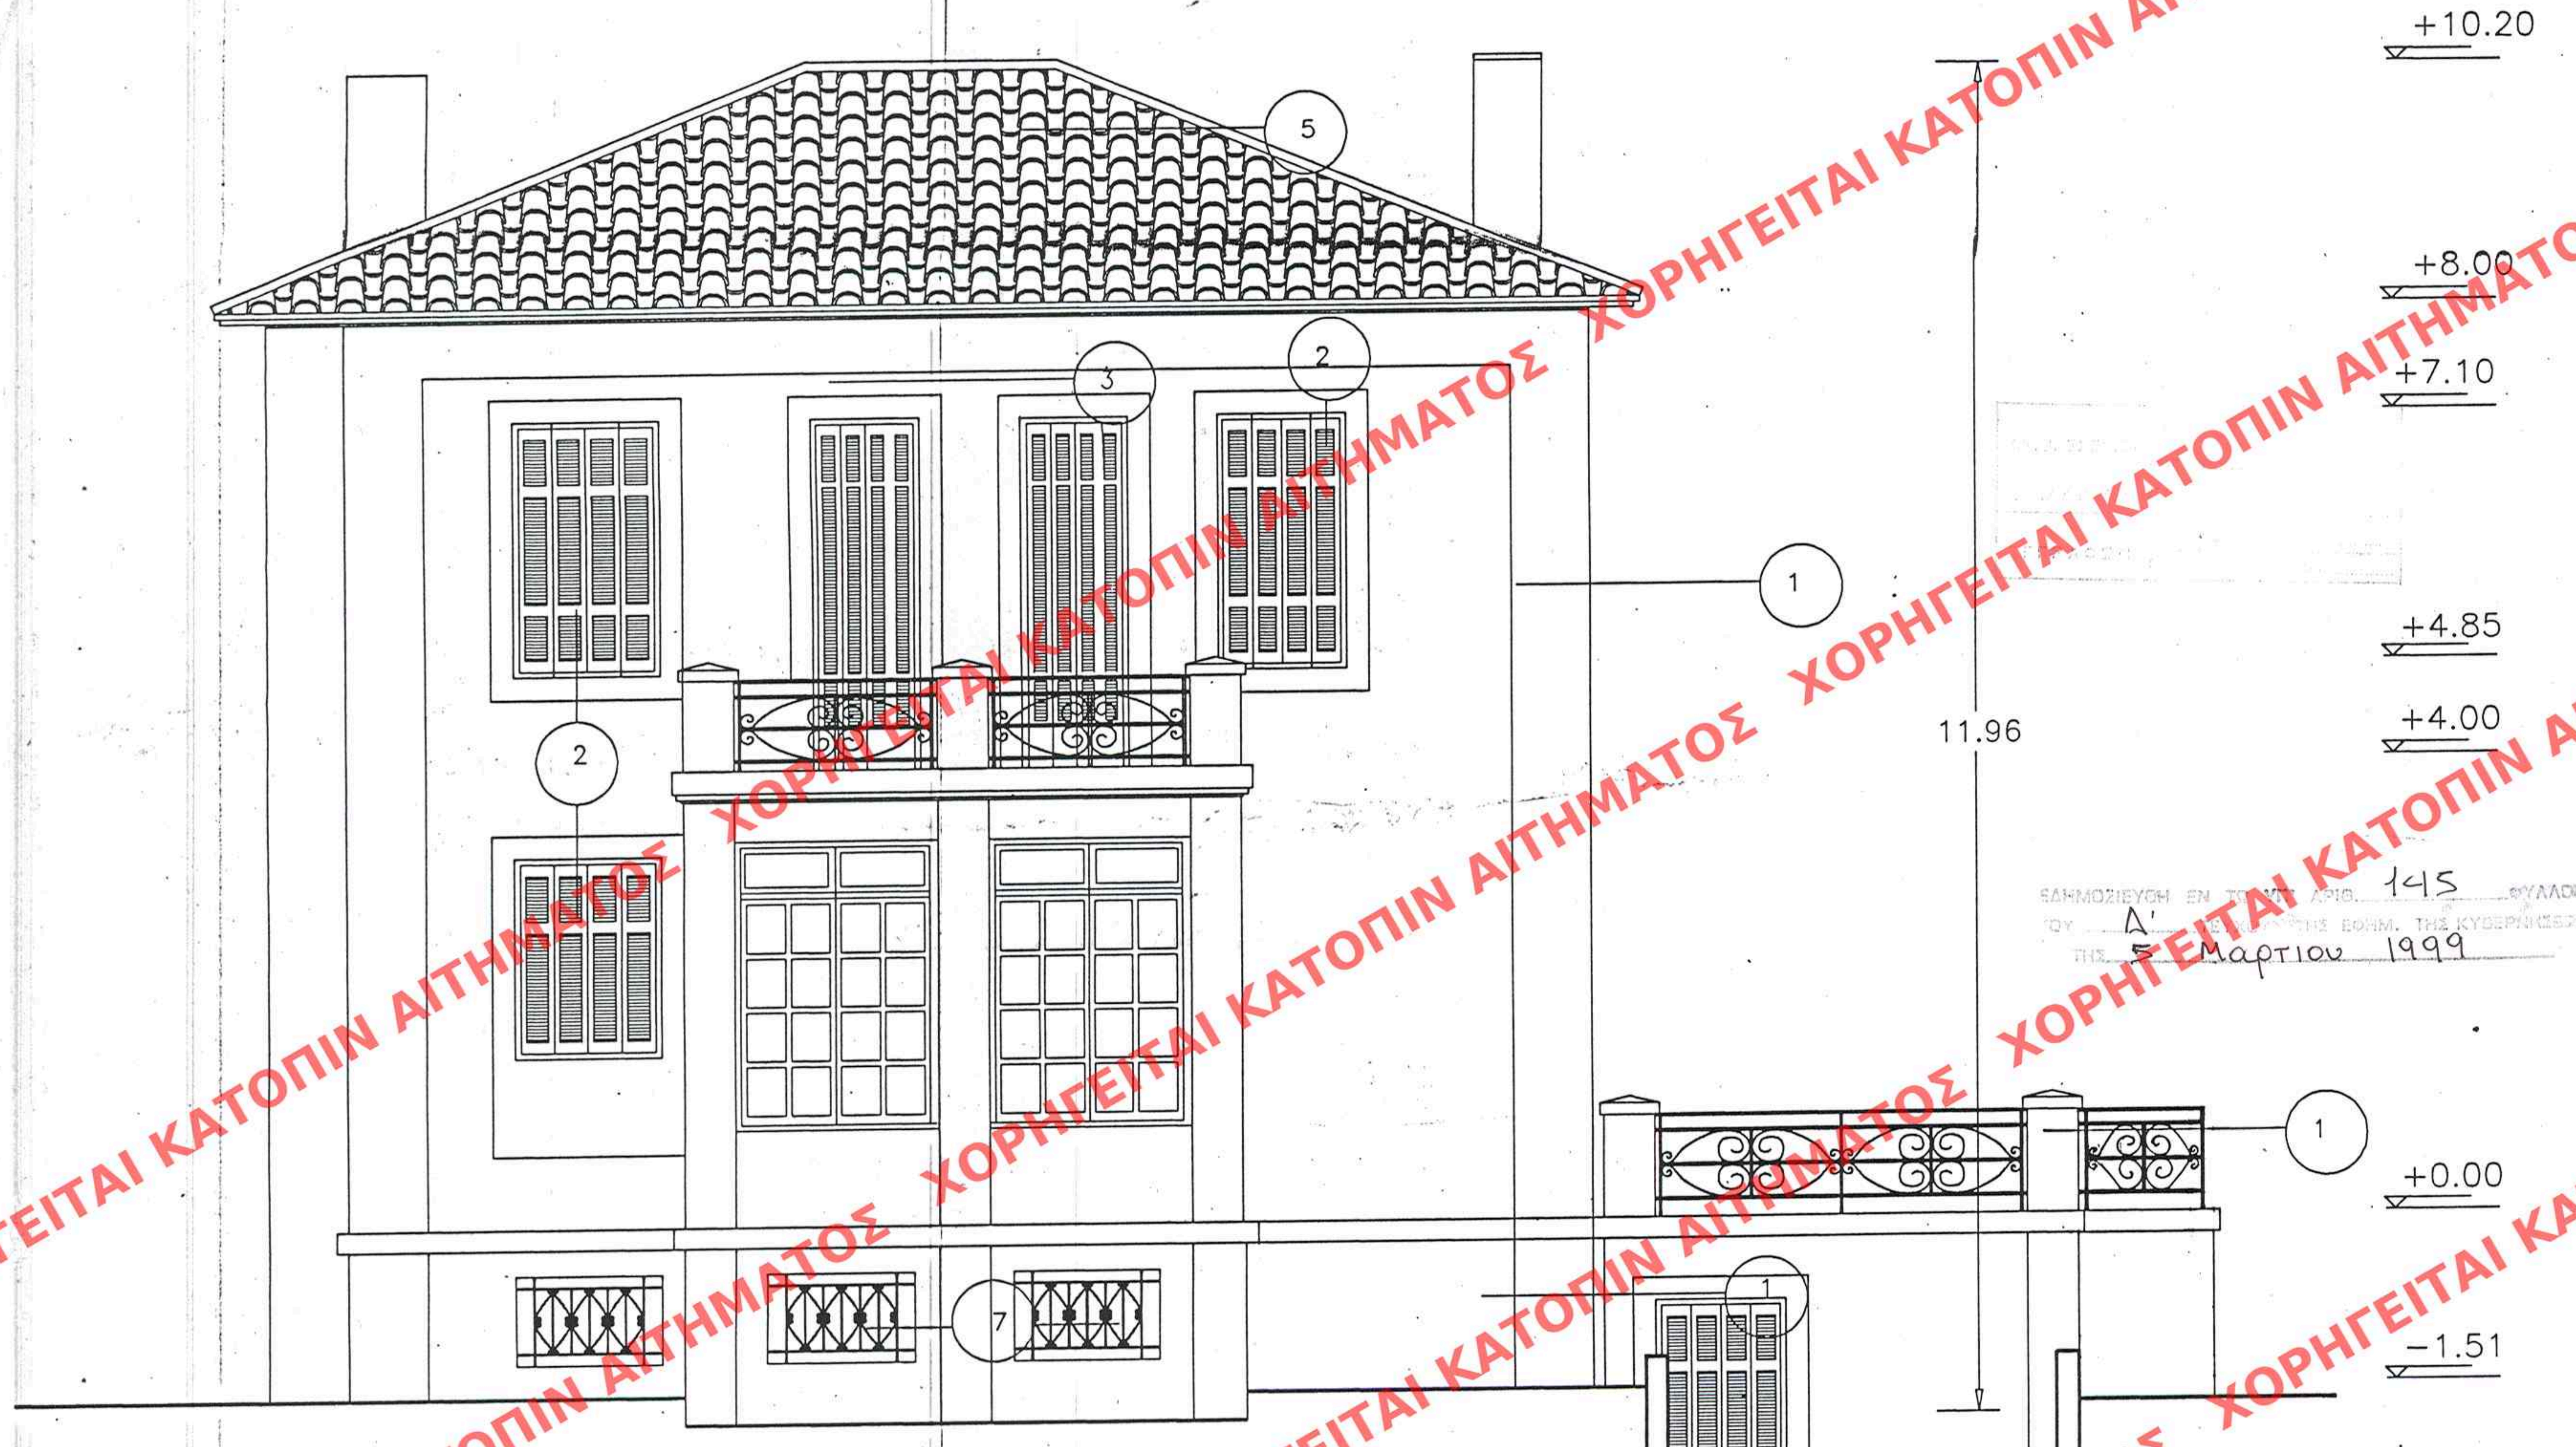

ΧΟΡΗΓΕΙΤΑΙ ΚΑΤΟΠΙΝ ΑΙΤΗΜΑΤΟΣ

1. ΠΕΤΡΑ
2. ΠΑΡΑΘΥΡΟ ΑΝΟΙΓΟΜΕΝΟ ΜΕ ΞΥΛΙΝΟ ΣΚΕΛΕΤΟ ΧΡΩΜΑΤΟΣ ΠΡΑΣΙΝΟΥ ΜΕ ΜΟΝΟ ΚΡΥΣΤΑΛΛΟ ΚΑΙ ΠΑΤΖΟΥΡΙ ΞΥΛΙΝΟ ΣΥΡΟΜΕΝΟ ΧΡΩΜΑΤΟΣ ΠΡΑΣΙΝΟΥ
3. ΠΟΡΤΑ ΑΝΟΙΓΟΜΕΝΗ ΜΕ ΣΚΕΛΕΤΟ ΞΥΛΙΝΟ,ΧΡΩΜΑΤΟΣ ΠΡΑΣΙΝΟΥ ΜΕ ΜΟΝΟ ΚΡΥΣΤΑΛΛΟ ΚΑΙ ΣΙΔΕΡΙΑ ΧΡΩΜΑΤΟΣ ΠΡΑΣΙΝΟΥ.
4. ΠΟΡΤΑ ΑΝΟΙΓΟΜΕΝΗ ΜΕ ΞΥΛΙΝΟ ΣΚΕΛΕΤΟ , ΧΡΩΜΑΤΟΣ ΠΡΑΣΙΝΟΥ, ΜΕ ΜΟΝΟ ΚΡΥΣΤΑΛΛΟ ΚΑΙ ΞΥΛΙΝΟ ΠΑΤΖΟΥΡΙ ΧΡΩΜΑΤΟΣ ΠΡΑΣΙΝΟΥ
5. ΚΕΡΑΜΜΙΔΙ
6. ΠΟΡΤΑ ΜΟΝΗ ΞΥΛΙΝΗ.
7. ΠΑΡΑΘΥΡΟ ΑΝΟΙΓΟΜΕΝΟ ΜΕ ΞΥΛΙΝΟ ΣΚΕΛΕΤΟ ΧΡΩΜΑΤΟΣ ΠΡΑΣΙΝΟΥ ΚΑΙ ΣΙΔΕΡΙΑ ΧΡΩΜΑΤΟΣ ΠΡΑΣΙΝΟΥ.

Αρ. Φακ. 24
Στ. 5

ΕΔΗΜΟΣΙΕΥΘΗ ΕΝ ΤΩ ΥΠ' ΑΡΙΘ. 145 ΦΥΛΛΩ
ΤΟΥ Δ' ΤΕΥΧΟΥΣ ΤΗΣ ΕΦΗΜ. ΤΗΣ ΚΥΒΕΡΝΗΣΕΩΣ
ΤΗΣ 5 Μαρτίου 1999

ΥΠΟΥΡΓΕΙΟ
ΠΕΡΙΒΑΛΛΟΝΤΟΣ ΧΩΡΟΤΑΞΙΑΣ & ΔΗΜ. ΕΡΓΩΝ
ΣΥΝΟΔΕΥΕΙ ΤΗΝ ΥΠ' ΑΡΙΘ. Γ. 2452/99 ΑΠΟΦΑΣΗ
ΠΕΡΙ "Καθορισμός ειδικών όρων και περιορισμών δόμησης διατηρητέου κτιρίου που βρίσκεται επί των οδών Ραγκαβή και Στρατηγίου 11 εντός του ρυμοτομικού σχεδίου του Δήμου Κηφισιάς (ν. Αττικής)"
ΑΘΗΝΑ 3 Φεβρουαρίου 1999
Ο Διευθυντής
Γερ. Αποστολάτος

−1.76

ΕΡΓΟΔΟΤΗΣ:	ΓΙΩΡΓΟΣ ΒΑΡΣΟΣ		
ΕΡΓΟ:	ΑΠΟΚΑΤΑΣΤΑΣΗ ΔΙΑΤΗΡΗΤΕΟΥ ΠΡΟΣΘΗΚΗ	ΑΡΙΘΜΟΣ ΕΡΓΟΥ:	97-09
ΘΕΣΗ ΕΡΓΟΥ:	ΚΗΦΙΣΙΑ ΣΤΡΑΤΗΓΟΥ ... ΚΑΙ ΡΑΓΚΑΒΗ		
ΘΕΜΑ ΣΧΕΔΙΟΥ:	Ο...	ΑΡΙΘΜΟΣ ΣΧΕΔΙΟΥ:	Α-08
ΚΛΙΜΑΚΑ:	1 : 50	ΕΛΕΓΧΟΣ:	
ΠΕΡΙΟΔΟΣ ΕΚΠΟΝΗΣΗΣ ΜΕΛΕΤΗΣ:	ΟΚΤΩΒΡΙΟΣ 1997	ΑΝΑΘΕΩΡΗΣΕΙΣ:	

ΥΠΟΥΡΓΕΙΟ ΠΕΡΙΒΑΛΛΟΝΤΟΣ ΧΩΡΟΤΑΞΙΑΣ & ΔΗΜ. ΕΡΓΩΝ
ΕΓΚΡΙΝΕΤΑΙ

ΕΠΙΤΡΟΠΗ ΕΝΑΣΚΗΣΕΩΣ ΑΡΧΙΤΕΚΤΟΝΙΚΟΥ ΕΛΕΓΧΟΥ
ΚΑΙ ΠΑΡΑΔΟΣΙΑΚΗΣ ΑΠΟΨΕΩΣ ΚΑΙ ΜΟΝΟΝ
ΕΓΚΡΙΝΕΤΑΙ ΜΕ ΤΗΝ ΠΡΟΫΠΟΘΕΣΗ ΟΤΙ ΤΗΡΟΥΝΤΑΙ ΟΙ ΙΣΧΥΟΥΣΕΣ ΔΙΑΤΑΞΕΙΣ
Υπ' αριθμ. 21 από 3/4/98
Ο Πρόεδρος
Αγία Παρασκευή

ΑΛΕΞΑΝΔΡΟΣ Κ. ΣΑΜΑΡΑΣ
ΔΙΠΛΩΜ. ΑΡΧΙΤΕΚΤΩΝ ΜΗΧΑΝΙΚΟΣ
HARVARD UNIVERSITY USA
ΜΕΛΟΣ Τ.Ε.Ε. - ΑΡ. ΜΗΤΡΩΟΥ 23611
ΠΑΤΡ. ΙΩΑΚΕΙΜ 26Α - ΑΘΗΝΑ, ΤΗΛ.: 7211409

ΑΛΕΞΑΝΔΡΟΣ Κ. ΣΑΜΑΡΑΣ & ΣΥΝΕΡΓΑΤΕΣ
ΑΡΧΙΤΕΚΤΟΝΕΣ-ΠΟΛΕΟΔΟΜΟΙ-ΜΗΧΑΝΙΚΟΙ Α.Τ.Ε.
ΜΟΥΡΟΥΖΗ 7 - ΑΘΗΝΑ 106 74, ΤΗΛ.: 7211047-FAX: 7226313
ΑΡ. ΜΗΤΡΩΟΥ Τ.Ε.Ε. 1442
ΑΦΜ: 9437... ΔΟΥ ... ΑΘΗΝΩΝ

ΑΛΕΞΑΝΔΡΟΣ Κ. ΣΑΜΑΡΑΣ & ΣΥΝΕΡΓΑΤΕΣ Α.Τ.Ε.
ΑΡΧΙΤΕΚΤΟΝΕΣ – ΠΟΛΕΟΔΟΜΟΙ – ΜΗΧΑΝΙΚΟΙ
ΜΟΥΡΟΥΖΗ 7 ΑΘΗΝΑ Τ.Κ. 10674 FAX 7226313 ΤΗΛ 7212.831

ΑΡΧΙΤΕΚΤΩΝ	ΑΛΕΞΑΝΔΡΟΣ	Κ. ΣΑΜΑΡΑΣ
ΣΥΝΕΡΓΑΤΕΣ ΑΡΧΙΤΕΚΤΟΝΕΣ	ΛΙΛΙΑΝ	Β. ΣΤΕΦΑΝΙΔΟΥ
	ΜΑΡΙΑ	Ν. ΑΛΗΦΑΝΤΗ – ΜΠΟΥΜΗ
	ΔΗΜΗΤΡΗΣ	Ι. ΜΕΤΑΛΛΙΝΟΣ
	ΧΡΙΣΤΙΝΑ	Α. ΦΡΑΓΚΟΠΟΥΛΟΥ
	ΝΙΚΟΛΑΟΣ	Β. ΚΟΥΡΕΤΑΣ
ΣΥΝΕΡΓΑΤΗΣ ΠΟΛΙΤΙΚΟΣ ΜΗΧΑΝΙΚΟΣ	ΑΘΑΝΑΣΙΟΣ	Θ. ΠΑΠΑΘΑΝΑΣΙΟΥ
ΣΧΕΔΙΑΣΤΗΣ	ΔΗΜΗΤΡΗΣ	Α. ΔΩΡΗΣ
ΠΟΛΙΤΙΚΟΣ ΜΗΧΑΝΙΚΟΣ	ΣΑΡΑΝΤΗΣ	ΚΑΡΒΟΥΝΗΣ
ΜΗΧΑΝΟΛΟΓΟΣ ΗΛΕΚΤΡΟΛΟΓΟΣ	ΠΑΝΑΓΙΩΤΗΣ	Γ. ΚΑΜΑΡΙΝΟΣ