


ΥΠΟΥΡΓΕΙΟ
ΠΕΡΙΒΑΛΛΟΝΤΟΣ ΧΩΡΟΤΑΞΙΑΣ & ΔΗΜΟΣΙΩΝ ΕΡΓΩΝ

κεραμίδια βυζαντιν. τύπου
μείσο χρώμα μπλε/ζ. 2ου
Σύλινο παράθυρο
αύχνημα χρώμα

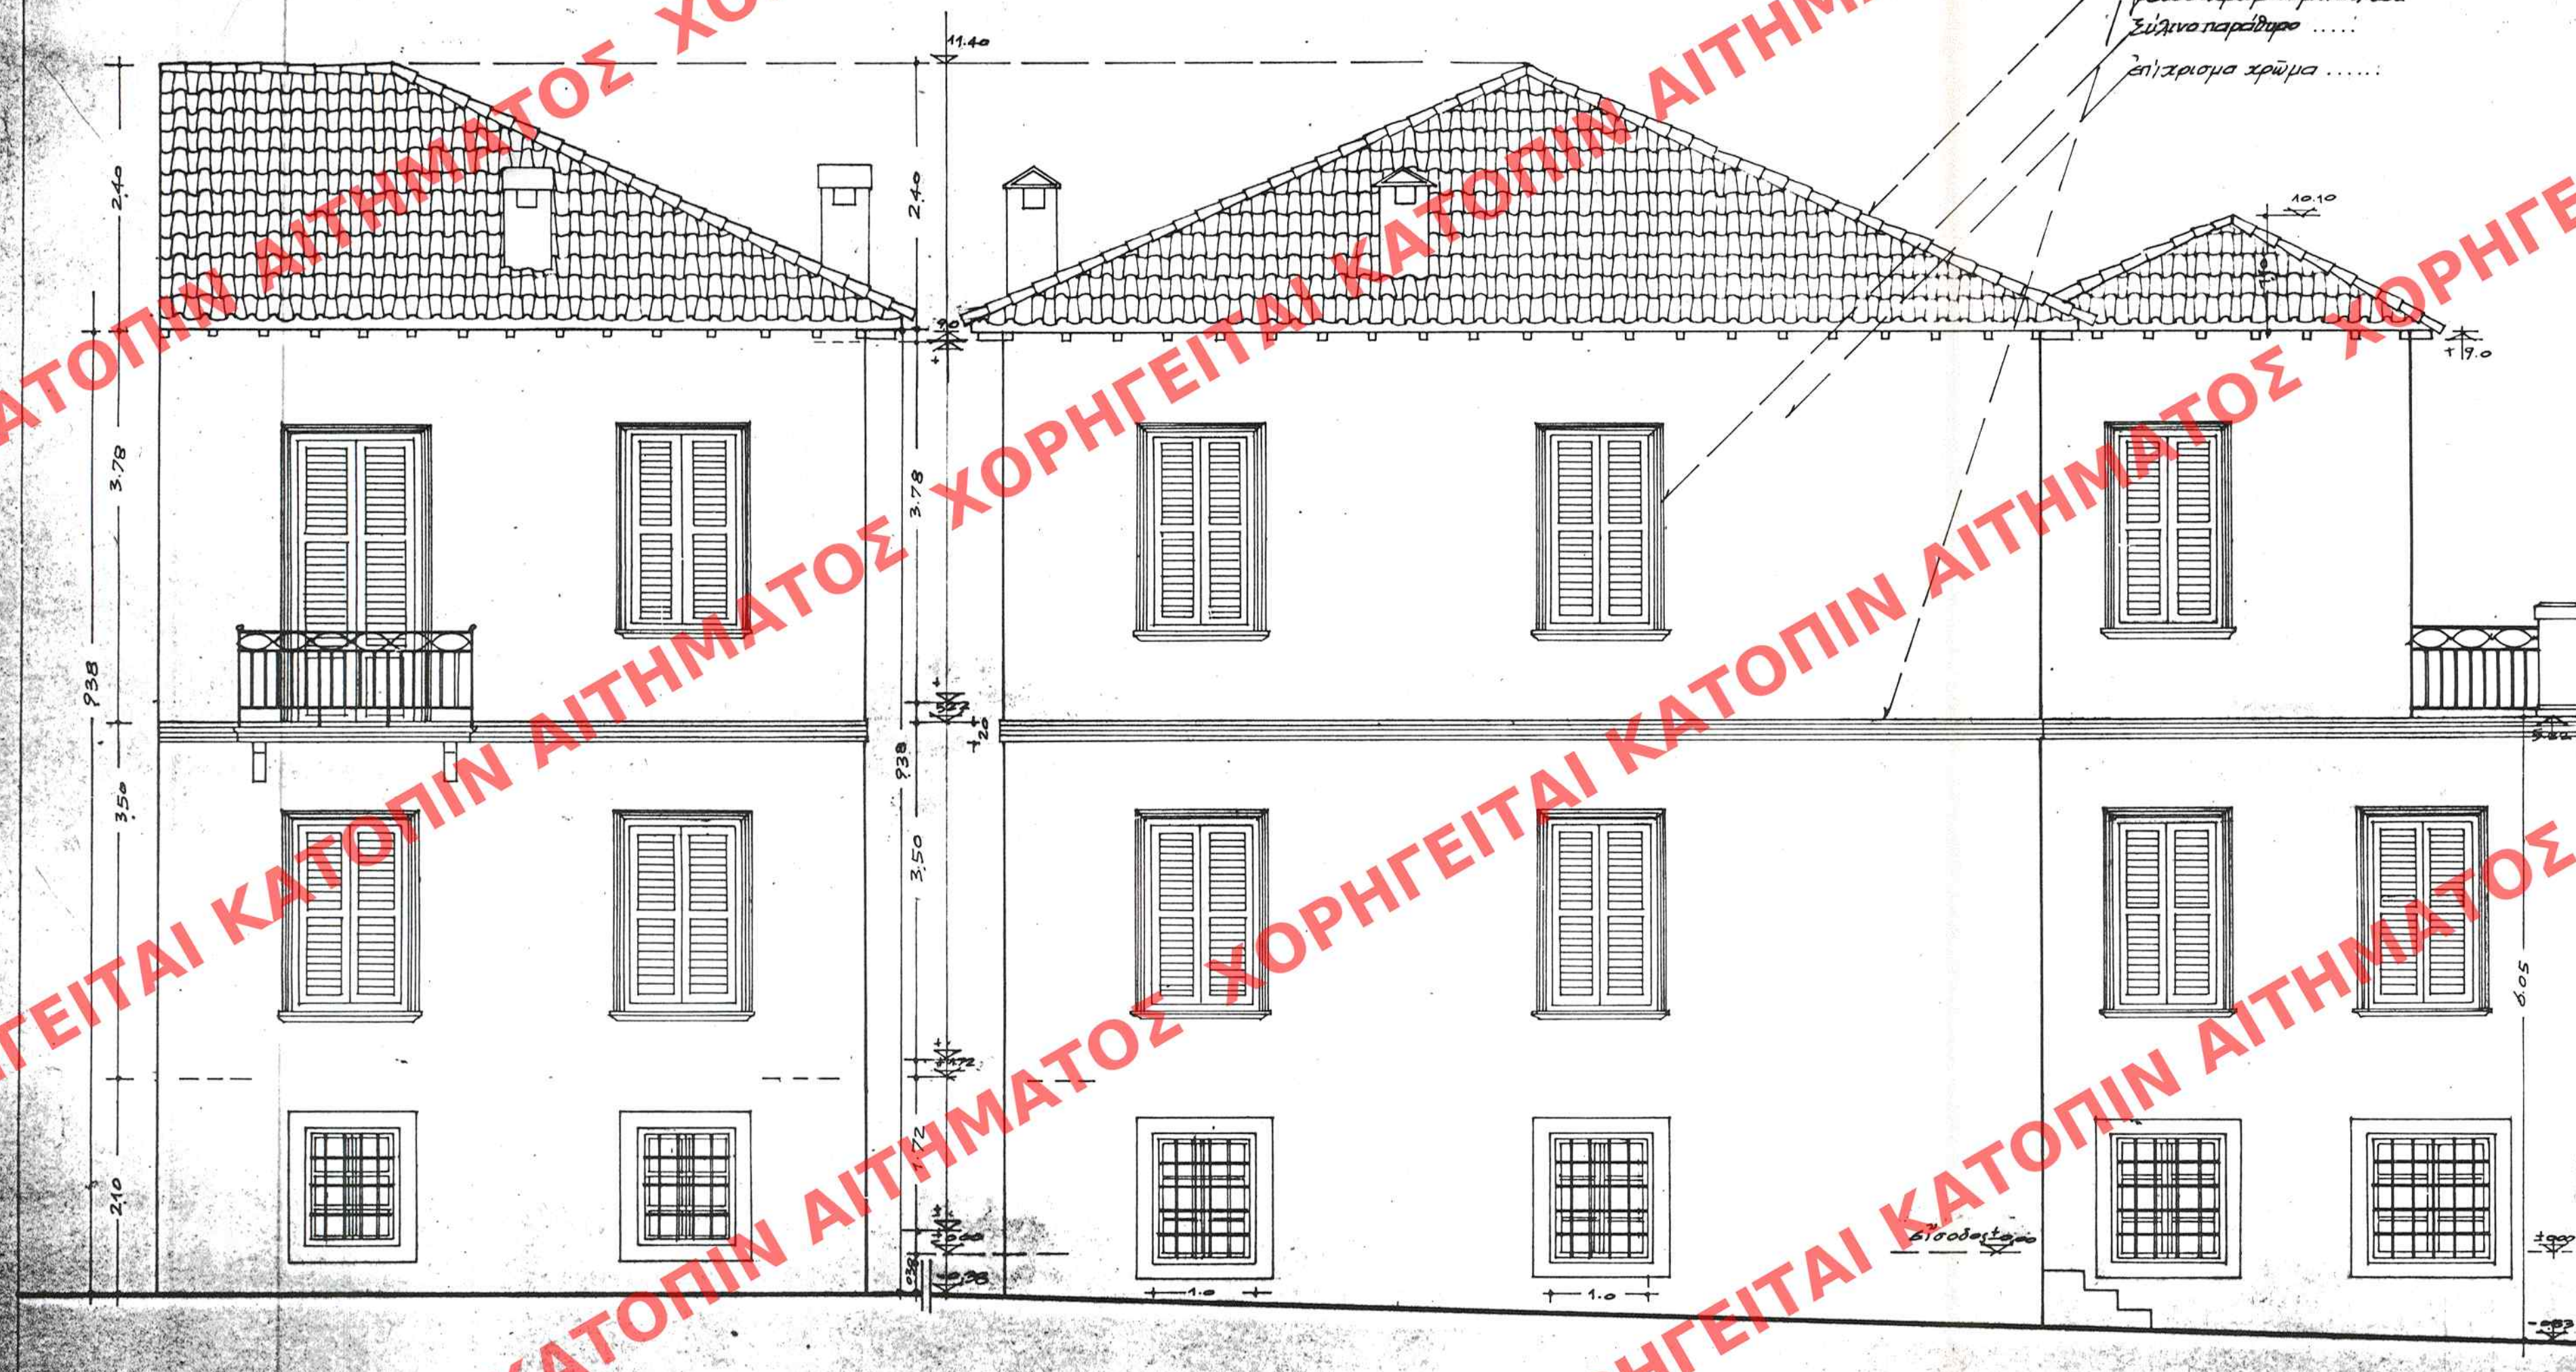

ὄψις δόου Ἐπαμεινώνδα

ὄψις δόου Τάξιάρχων.

ΥΠΟΥΡΓΕΙΟ
ΠΕΡΙΒΑΛΛΟΝΤΟΣ ΧΩΡΟΤΑΞΙΑΣ & ΔΗΜ. ΕΡΓΩΝ

ΣΥΝΟΔΕΥΕΙ ΤΗΝ ΥΠ' ΑΡΙΘ. Γ. 1411/99 ΑΠΟΦΑΣΗ
ΠΕΡΙ "Καθορισμού ειδικών όρων β'
περιβαρικών όρων και διατηρητέου
κτιρίου, που βρίσκεται στην περιοχή
"Πλάκα" του ρυμοτ. σχεδίου Αθηνών"

ΑΘΗΝΑ 22 Ιανουαρίου 1999

Γ. ΑΠΟΣΤΟΛΑΤΟΣ

ΣΑΝΚΤΟΡΕΥΟΝ ΕΝ ΤΗ ΥΠ' ΑΡΙΘ. 136
ΤΟΥ Α ΤΕΥΧΟΥΣ ΤΗΣ ΕΦΗΜ. ΤΗΣ ΚΥΒΕΡΝΗΣΕΩΣ
ΤΗΣ 3 Μαρτίου 1999

Αρ. Φ. 16/99
ΕΧ. 4

ΑΠΟΚΑΤΑΣΤΑΣΗ ΟΨΕΩΝ
ΔΙΑΤΗΡΗΤΕΟ ΚΤΙΡΙΟ ΕΠΙ ΤΩΝ ΟΔΩΝ ΤΑΞΙΑΡΧΩΝ 4
ΚΑΙ ΕΠΑΜΕΙΝΩΝΔΑ ΣΤΗΝ ΠΕΡΙΟΧΗ ΠΛΑΚΑΣ