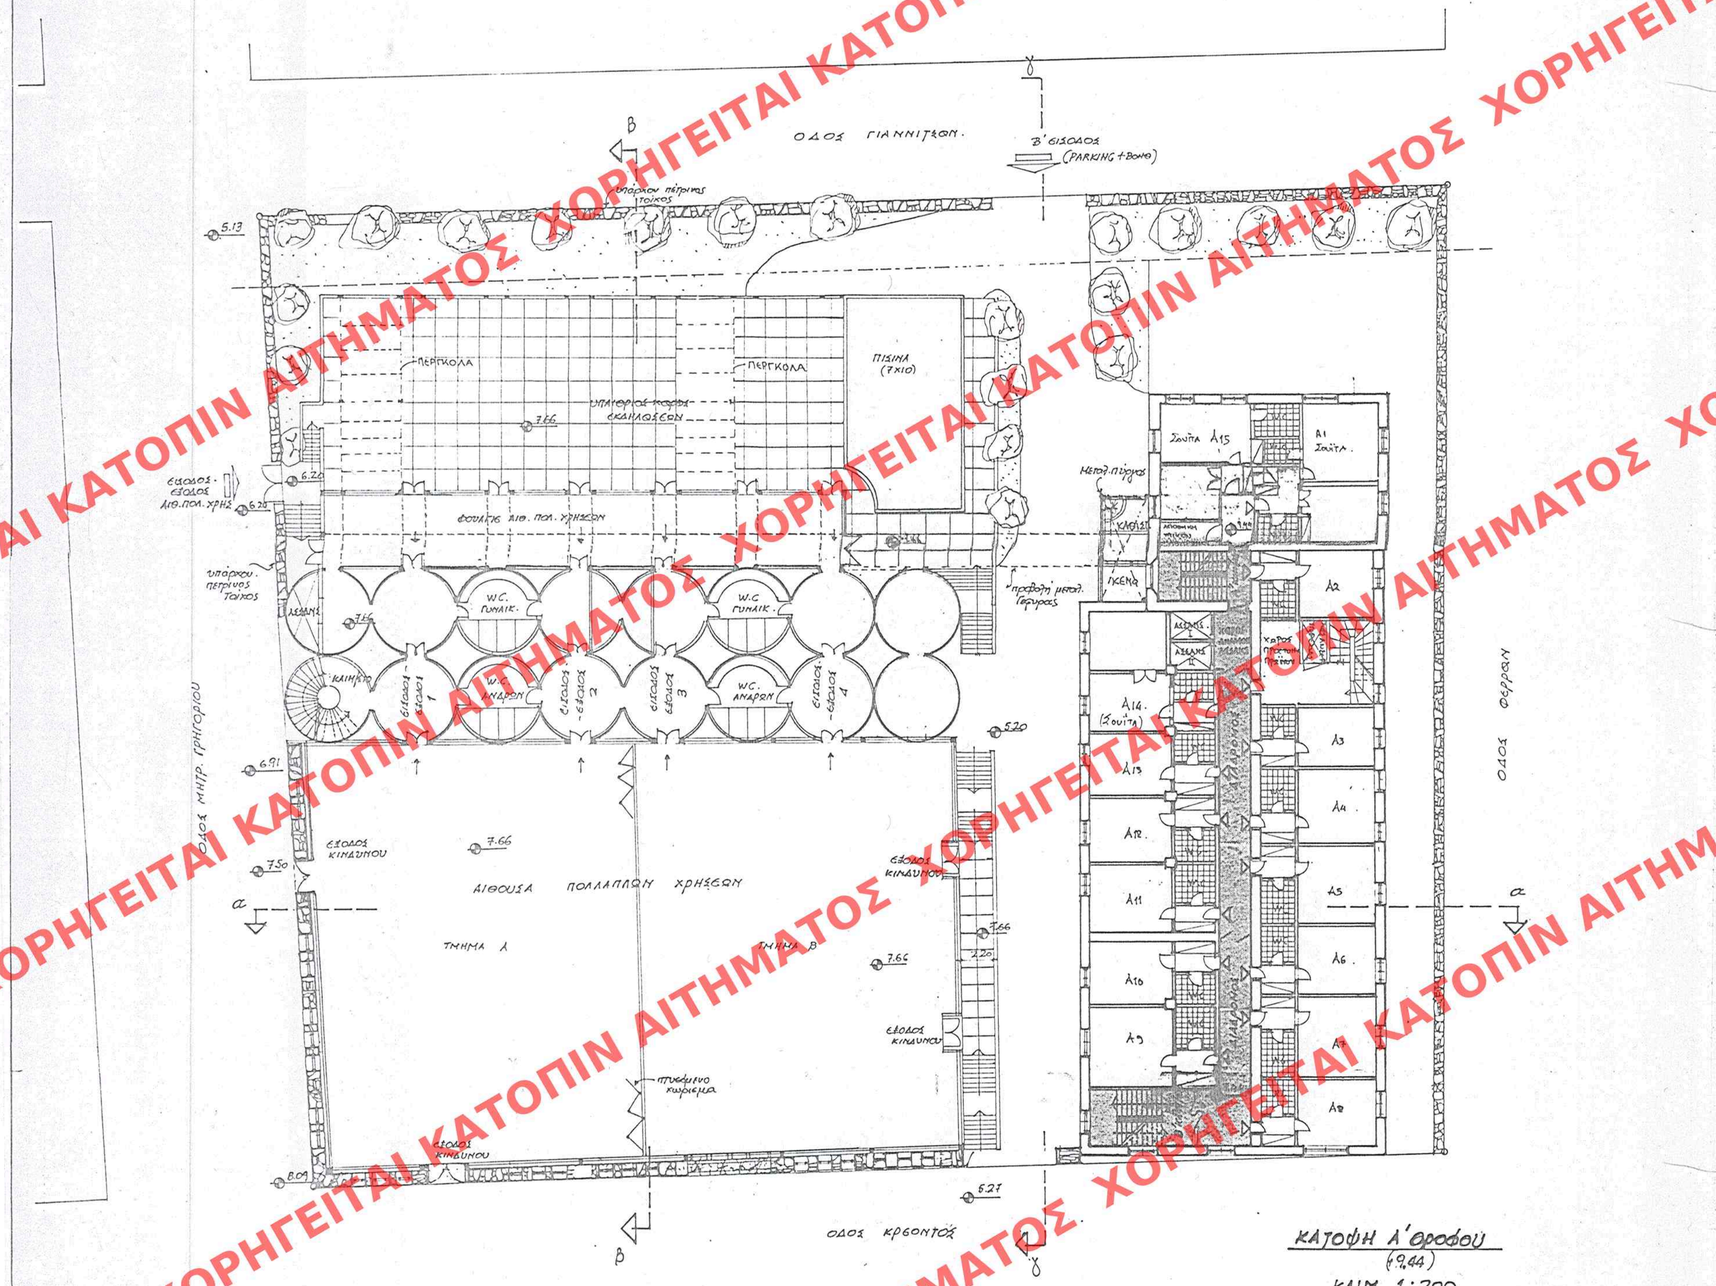

ΚΑΤΟΨΗ Α' ΟΡΟΦΟΥ
(+9,44)
ΚΛΙΜ 1:200

ΑΡΙΘ. ΕΥΕΩΣ ..... Ημερ. .....
ΕΡΜΑΡΙΘΗ Αριθ. ..... Ημερ. .....
ΕΓΓΡΑΦΗ Αριθ. Πρωτ. ..... Ημερ. .....

ΕΝΤΑΧΘΗ ΕΙΣ ΤΟ ΥΠΓ ΑΡΙΘΜ. 109 ΦΥΛΛΟ ΤΟΥ Δ' ΤΕΥΧΟΥΣ ΤΗΣ ΕΦΗΜΕΡΙΔΑΣ ΤΗΣ ΚΥΒΕΡΝΗΣΕΩΣ ΤΗΣ 3 Μαρτίου 200...

ΥΠΟΥΡΓΕΙΟ ΠΕΡΙΒΑΛΛΟΝΤΟΣ ΧΩΡΟΤΑΞΙΑΣ & ΔΗΜ. ΕΡΓΩΝ
ΣΥΝΟΔΕΥΕΙ ΤΗΝ ΥΠΓ ΑΡΙΘΜ. Γ.3347/00 ΑΠΟΦΑΣΗ ΠΕΡ. "Χαρακτηρισμός ως διατηρητέου του κτιρίου που βρίσκεται εντός του συγκεκριμένου ρυμοτομικού σχεδίου Β. Βόλου (ν. Μαγνησίας) επί των οδ. Φερρών κ' Κρέοντος ... χαρακτηρισμός δόμησης ... ΑΘΗΝΑ ... 2000
Δ/ΝΤΗΣ
ΑΠΟΣΤΟΛΑΤΟΣ

Αρ. Φ.22/00
σχ. 3

ΥΠΟΥΡΓΕΙΟ ΠΕΡΙΒΑΛΛΟΝΤΟΣ ΧΩΡΟΤΑΞΙΑΣ & ΔΗΜΟΣΙΩΝ ΕΡΓΩΝ

Δ/ΝΣΗ ΠΟΛΕΟΔΟΜΙΚΟΥ ΣΧΕΔΙΑΣΜΟΥ
ΤΜΗΜΑ ΠΑΡΑΔΟΣΙΑΚΩΝ ΟΙΚΙΣΜΩΝ

περιοχη: ΣΥΝΟΙΚΙΑ ΠΑΛΑΙΩΝ ΕΠΙ ΤΩΝ ΟΔΩΝ ΦΕΡΡΩΝ-ΓΙΑΝΝΙΤΣΩΝ-ΜΗΤ. ΓΡΗΓΟΡΙΟΥ-ΚΡΕΟΝΤΟΣ ΣΤΟ ΒΟΛΟ

θεμα: Χαρακτηρισμος ως διατηρητεου του πρωην κυλινδρομυλου Λουλη στο Ο.Τ. 64 και καθορισμος ειδικων ορων δομησης (προσθηκη νεου κτιριου μετατροπη υφισταμενων σε ξενοδοχειακη μοναδα).

ημερομηνια:	κλιμακα 1:200

ΧΟΡΗΓΕΙΤΑΙ ΚΑΤΟΠΙΝ ΑΙΤΗΜΑΤΟΣ