
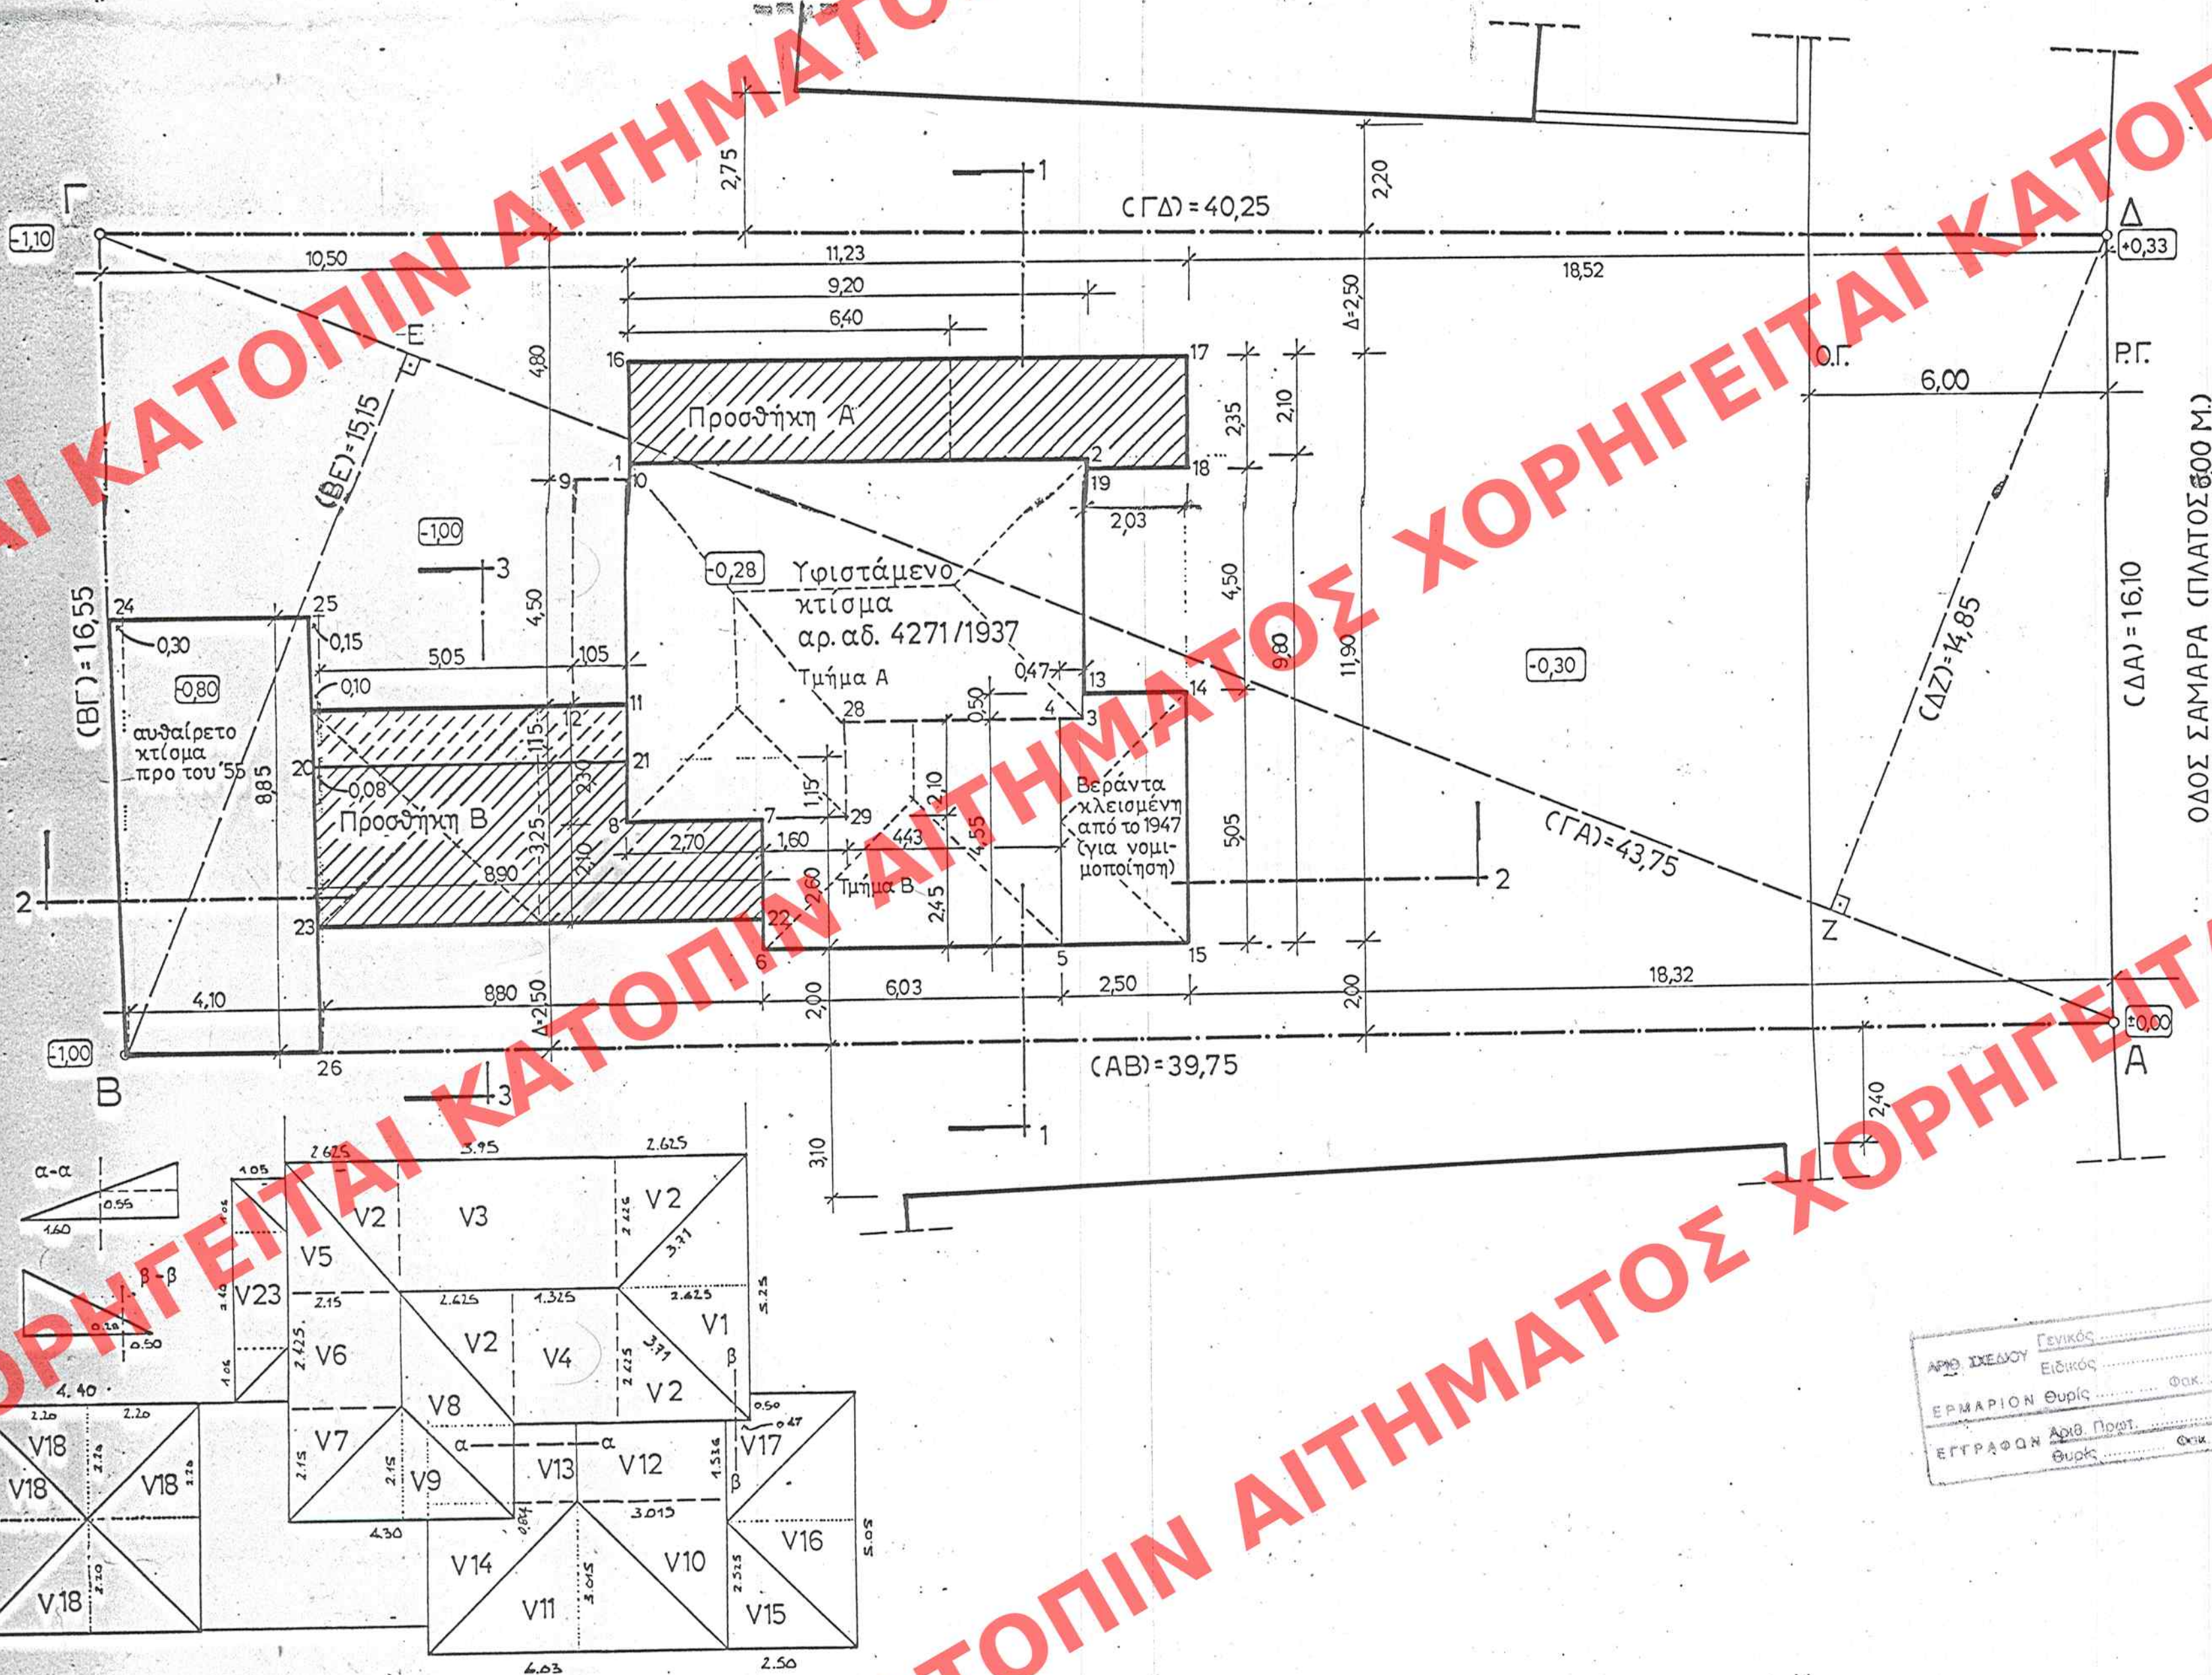


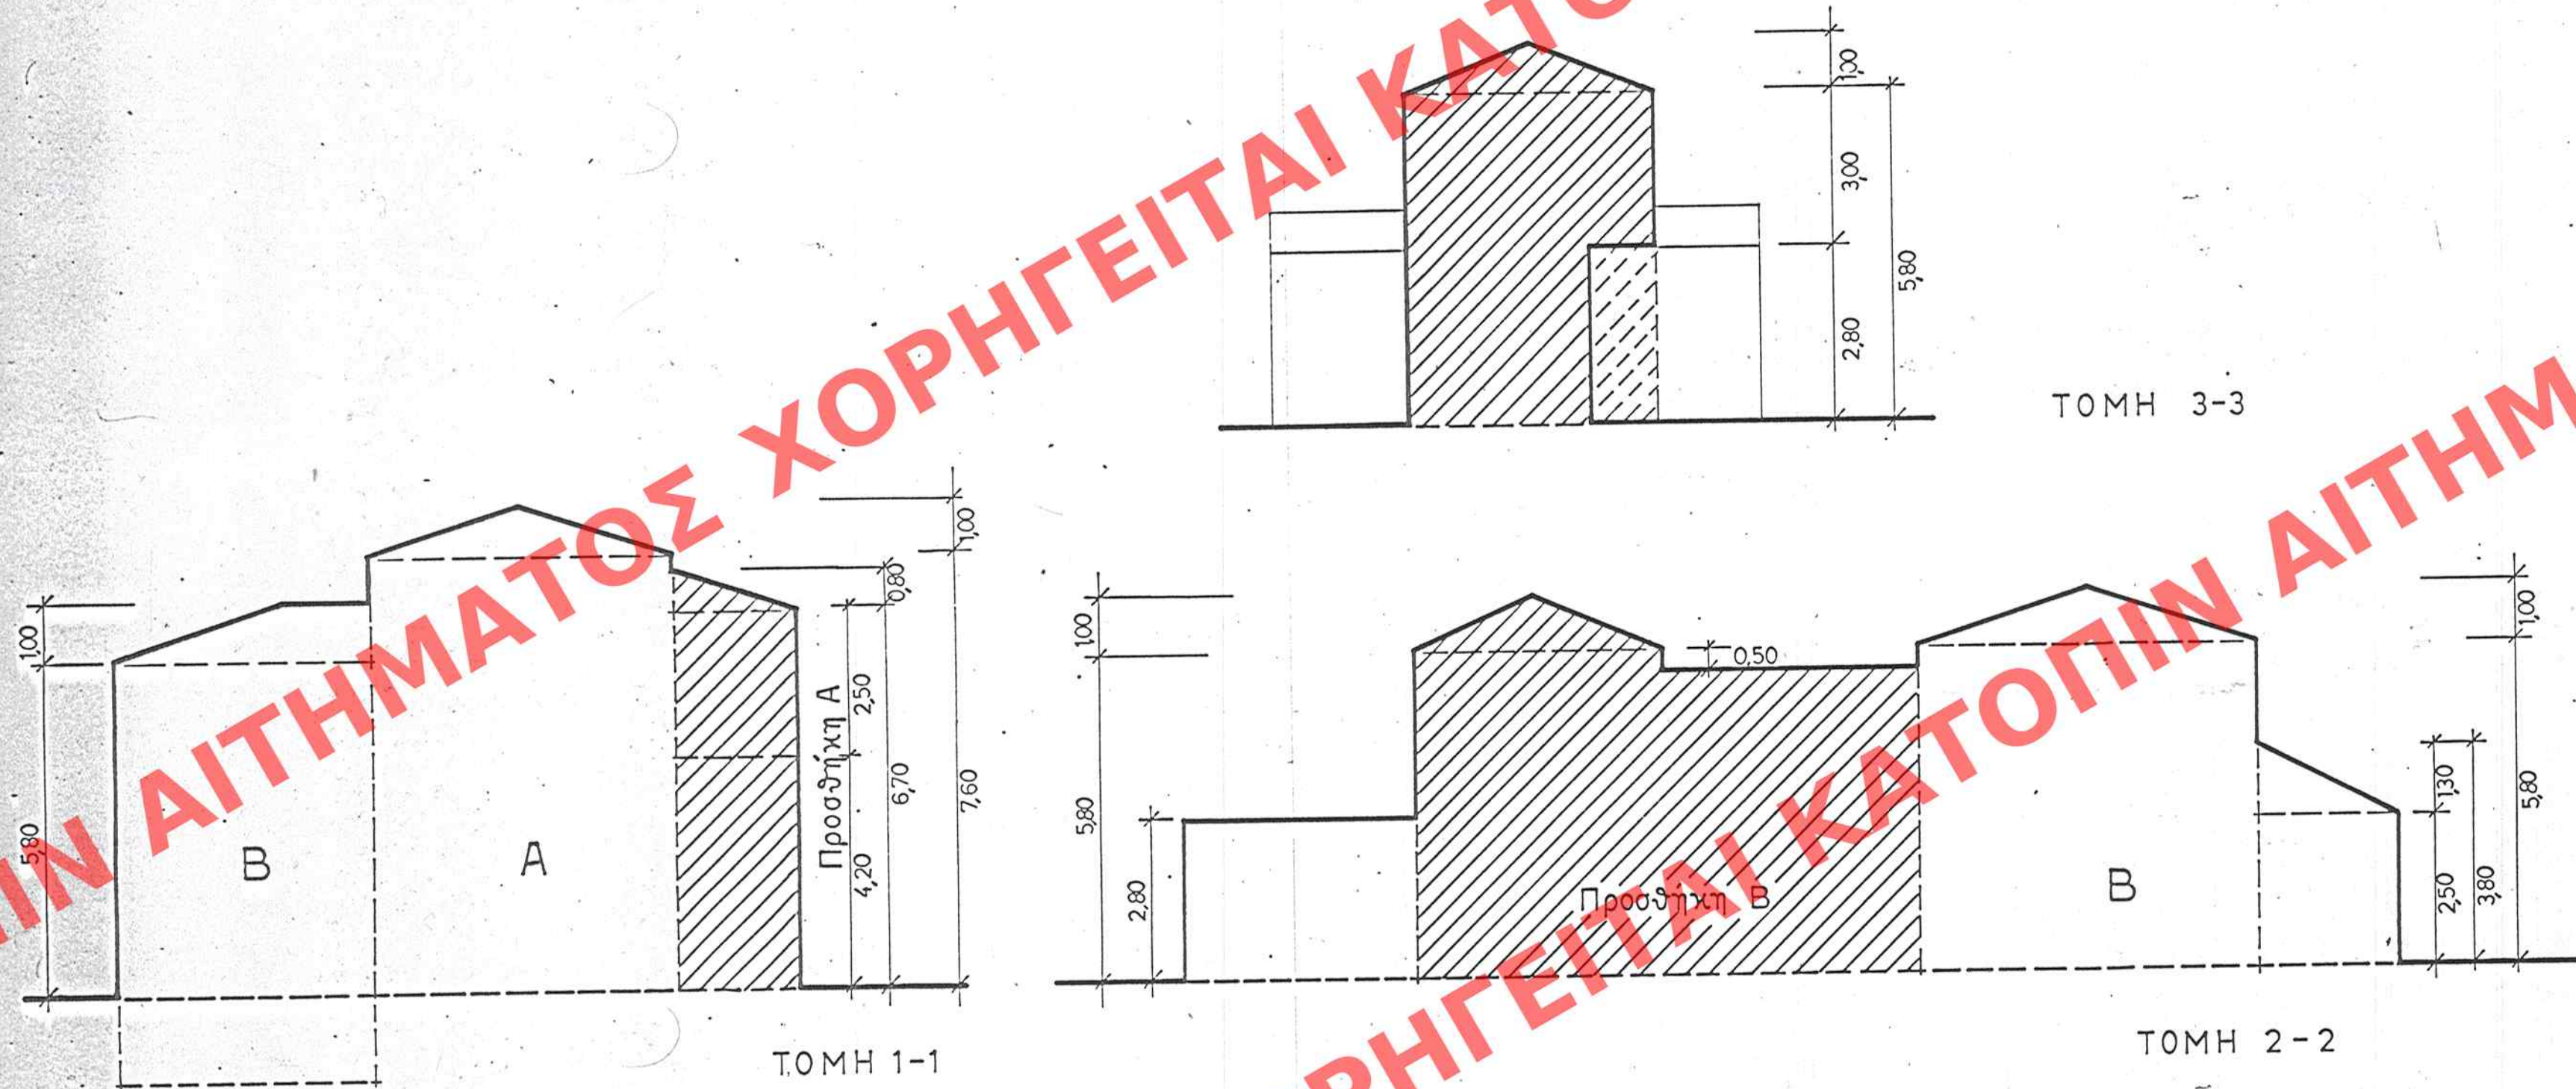

ΕΛΛΗΝΙΚΗ ΔΗΜΟΚΡΑΤΙΑ
ΥΠΟΥΡΓΕΙΟ ΠΕΡΙΒΑΛΛΟΝΤΟΣ ΧΩΡΟΤΑΞΙΑΣ & ΔΗΜ. ΕΡΓΩΝ
ΓΕΝΙΚΟ ΓΡΑΦΕΙΟ ΤΕΧΝΙΚΗΣ ΕΚΤΕΛΕΣΗΣ ΤΩΝ ΕΡΓΩΝ
ΔΙΕΥΘΥΝΣΗ ΤΕΧΝΙΚΗΣ ΕΚΤΕΛΕΣΗΣ ΤΩΝ ΕΡΓΩΝ
ΤΜΗΜΑ ΠΑΡΑΔΟΣΙΑΚΩΝ ΟΙΚΙΣΜΩΝ
ΑΘΗΝΑ, 12.11.2008

1. ΕΜΒΛΑΔΙΟΝ ΟΙΚΟΠΕΔΟΥ
(ΑΒΓΔ) = 43,75*15,15/2 + 43,75*14,85/2 = 656,25μ²

2. ΑΡΤΙΟΤΗΤΑ - ΟΙΚΟΔΟΜΗΣΙΜΟΤΗΤΑ
α. Επιδόσεις Ε. οικοπέδου = 656,25μ² > 550,00μ²
β. Πρόσθιο (ΑΑ) = 16,10 > 15,00μ
γ. Μείζον επιτρεπόμενο ύψος = 8,50μ (με βάση το ΦΕΚ 553 Δ/10.10.1979 και 353 Δ/10.50.1988 άρθρο και οικοδομήσιμο).

3. ΕΠΙΤΡΕΠΟΜΕΝΑ ΣΤΟΙΧΕΙΑ ΔΟΜΗΣΗΣ ΟΙΚΟΠΕΔΟΥ (με βάση τις διατάξεις για τα χαμηλά κτίρια του άρθρου 14, ΓΟΚ/85)
α. Επιτρεπόμενη κάλυψη = 50%. Μέγιστη καλυπτόμενη επιφάνεια = 0,50*656,25μ² = 328,125μ²
β. Επιτρεπόμενη δόμηση (ΦΕΚ 553 Δ/10.10.1979 και 353 Δ/10.50.1988) ΣΔ = 0,6. Μέγιστη δομούμενη επιφάνεια = 0,6*656,25μ² = 393,75μ²
γ. Μέγιστο επιτρεπόμενο ύψος = 8,50μ (με βάση το ΦΕΚ 553 Δ/10.10.1979 και 353 Δ/10.50.1988: 11,00 μ.)

4. ΥΠΑΡΧΟΝΤΑ ΣΤΟΙΧΕΙΑ ΔΟΜΗΣΗΣ ΟΙΚΟΠΕΔΟΥ (δεν υπάρχουν κτίρια)
α. Κάλυψη
Ε (1 2 3 4 5 6 7 8 1) = 9,20*9,80 + 2,70*2,60 + 0,47*4,55 = 100,00μ²
Ε αυθαίρετου κτίσματος (24 25 26 Β 24) = 4,10*8,85 + 8,85*0,15/2 + 8,85*0,30/2 = 36,95μ²
Ε βεράντας (13 14 15 5 4 3 13) που κλείστηκε το 1947 = 5,05*2,50 + 0,47*(5,05*4,55) = 12,39μ²
Συνολική κάλυψη = 139,34μ²
β. Δόμηση
Δόμηση ισόγειου = Ε (1 2 3 4 5 6 7 8 1) = 100,00μ²
Δόμηση ορόφου = Ε (1 2 3 4 5 6 7 8 1) + Ε (9 10 11 12 9) = 81,00 + (1,05*4,50) = 85,72μ²
Δόμηση αυθαίρετου κτίσματος (24 25 26 Β 24) = 36,95μ²
Δόμηση βεράντας (13 14 15 5 4 3 13) που κλείστηκε το 1947 = 12,39μ²
Συνολική δόμηση = 216,06μ²
γ. Όγκος
V τμήμ. Α = Ε (1 2 3 4 5 6 7 8 1) * 7,60 = (100,00 + 24,00) * 7,60 = 832,00μ³
V τμήμ. Β = Ε (4 5 6 7 29 28 4) * 5,80 = (4,10*8,85 + 8,85*0,15/2 + 8,85*0,30/2) * 5,80 = 213,20μ³
V τμήματος (9 10 11 12 9) ορόφου = Ε (9 10 11 12 9) * 3,00 = 1,05*4,50*3,00 = 14,18μ³
V τμήματος (13 14 15 5 4 3 13) που κλείστηκε το 1947 = 5,05*2,50 + 0,47*(5,05*4,55) = 12,39μ³
V στεγών = V1 = 1/2*E3*H = 1/2*(3,95*2,625)*1,00 = 5,18μ³
V2 = 1/2*E4*H = 1/2*(1,325*2,625)*1,00 = 1,74μ³
V3 = 1/2*E5*H = 1/2*(1,325*2,625)*1,00 = 1,74μ³
V4 = 1/2*E6*H = 1/2*(2,428*2,15)*1,00 = 2,60μ³
V5 = 1/2*E7*H = 1/2*(1,2*2,15)*1,00 = 1,28μ³
V6 = 1/2*E8*H = 1/2*(2,10*2,15)*1,00 = 2,26μ³
V7 = 1/2*E9*H = 1/2*(2,10*2,15)*1,00 = 2,26μ³
V8 = 1/2*E10*H = 1/2*(2,10*2,15)*1,00 = 2,26μ³
V234 = 1/2*E236*H = 1/2*(2,10*2,15)*1,00 = 2,26μ³
V235 =