


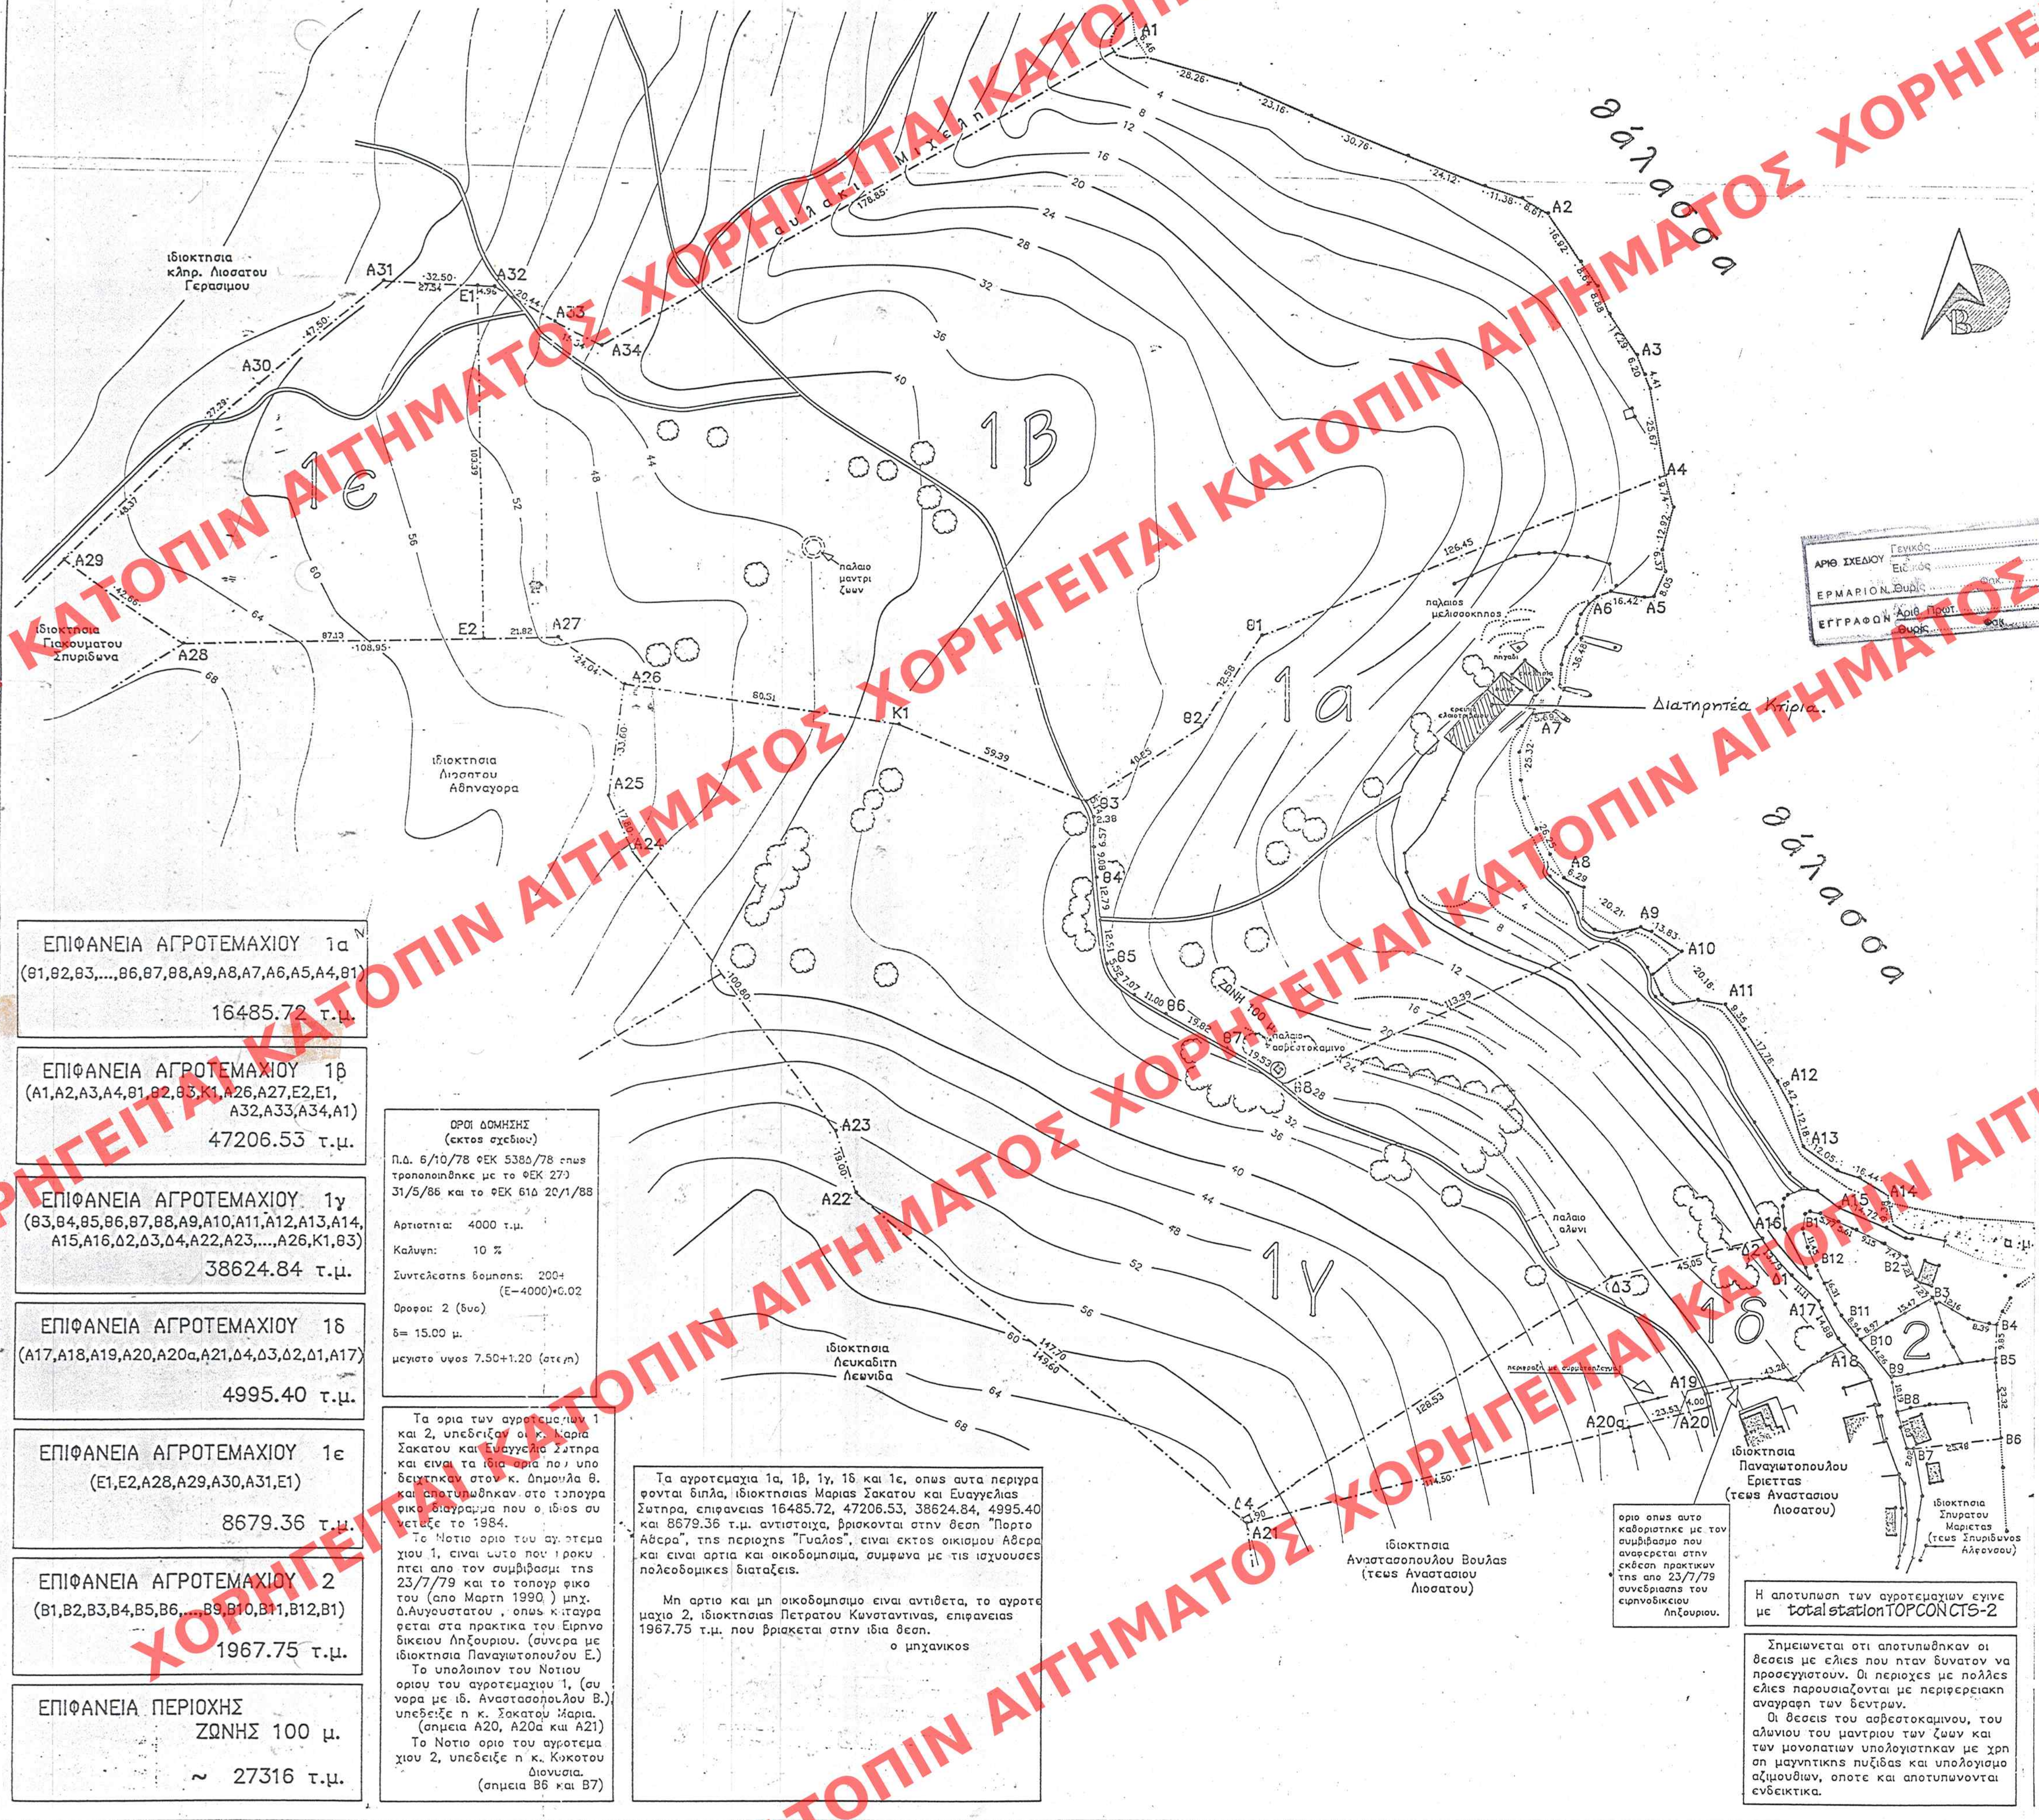

ΕΠΙΦΑΝΕΙΑ ΑΓΡΟΤΕΜΑΧΙΟΥ 1α (B1,B2,B3,...,B6,B7,B8,A9,A8,A7,A6,A5,A4,B1) 16485.72 τ.μ.
ΕΠΙΦΑΝΕΙΑ ΑΓΡΟΤΕΜΑΧΙΟΥ 1β (A1,A2,A3,A4,B1,B2,B3,K1,A26,A27,E2,E1, A32,A33,A34,A1) 47206.53 τ.μ.
ΕΠΙΦΑΝΕΙΑ ΑΓΡΟΤΕΜΑΧΙΟΥ 1γ (B3,B4,B5,B6,B7,B8,A9,A10,A11,A12,A13,A14, A15,A16,B2,B3,B4,A22,A23,...,A26,K1,B3) 38624.84 τ.μ.
ΕΠΙΦΑΝΕΙΑ ΑΓΡΟΤΕΜΑΧΙΟΥ 1δ (A17,A18,A19,A20,A20α,A21,B4,B3,B2,B1,A17) 4995.40 τ.μ.
ΕΠΙΦΑΝΕΙΑ ΑΓΡΟΤΕΜΑΧΙΟΥ 1ε (E1,E2,A28,A29,A30,A31,E1) 8679.36 τ.μ.
ΕΠΙΦΑΝΕΙΑ ΑΓΡΟΤΕΜΑΧΙΟΥ 2 (B1,B2,B3,B4,B5,B6,...,B9,B10,B11,B12,B1) 1967.75 τ.μ.
ΕΠΙΦΑΝΕΙΑ ΠΕΡΙΟΧΗΣ ΖΩΝΗΣ 100 μ. ~ 27316 τ.μ.

ΟΡΟΙ ΔΟΜΗΣΗΣ
(εκτός σχεδίου)
Π.Δ. 6/10/78 ΦΕΚ 5380/78 όπως τροποποιήθηκε με το ΦΕΚ 273/31/5/86 και το ΦΕΚ 610 20/1/88
Αρτηριότητα: 4000 τ.μ.
Κάλυψη: 10 %
Συντελεστής δομής: 200+
(E=4000)/0.02
Οροφές: 2 (5ου)
δ= 15.00 μ.
μεγιστο ύψος 7.50+1.20 (στέγη)

Το Νοτιο οριο του αγροτεμαχίου 1, είναι αυτό που προκύπτει από τον συμβιβασμό της 23/7/79 και το τόπογραφο οικοδομημάτων του (από Μάρτιο 1990) μηχ. Δ. Αγγουσταίου, όπως καταγράφεται στα πρακτικά του Ειρηνού δικαστηρίου Λησούρου, (συνεχώς με ιδιοκτησία Παναγιωτοπούλου Ε.)
Το υπολοιπών του Νοτιο ορίου του αγροτεμαχίου 1, (συνεχώς με ιδ. Αναστασοπούλου Β.) υπεδείχθη ο κ. Σακατού Μ. (σημεία A20, A20α και A21)
Το Νοτιο οριο του αγροτεμαχίου 2, υπεδείχθη ο κ. Κωκότου Διονυσίου (σημεία B6 και B7)

Τα αγροτεμαχία 1α, 1β, 1γ, 1δ και 1ε, όπως αυτά περιγράφονται διπλά, ιδιοκτησίας Μαρίας Σακατού και Ευαγγελίας Σακατού, επιφάνειες 16485.72, 47206.53, 38624.84, 4995.40 και 8679.36 τ.μ. αντίστοιχα, βρίσκονται στην θέση "Πορτο Αδερ", της περιοχής "Τυαλός", είναι εκτός οικισμού Αδερ και είναι αρτία και οικοδομήσιμα, σύμφωνα με τις ισχύουσες πολεοδομικές διατάξεις.
Μη αρτία και μη οικοδομήσιμα είναι αντίθετα, το αγροτεμαχίο 2, ιδιοκτησίας Πετρατού Κωνσταντίνου, επιφάνεια 1967.75 τ.μ. που βρίσκεται στην ίδια θέση.
ο μηχανικός


Η αποτύπωση των αγροτεμαχίων έγινε με total station TOPCON CT5-2
Σημειώνεται ότι αποτυπώθηκαν οι θέσεις με ελιές που ήταν δυνατόν να προσεγγιστούν. Οι περιοχές με πολλές ελιές παρουσιάζονται με περιφερειακή αναγραφή των δέντρων.
Οι θέσεις του αβεστοκαμινού, του αλωνιού του μαντρίου των ζων και των μονοπατιών υπολογίστηκαν με χρήση μαγνητικής πυξίδας και υπολογισμοί αζιμουθίων, οπότε και αποτυπώνονται ενδεικτικά.

Γενικός	Εργασίας

ΕΛΛΗΝΙΚΗ ΔΗΜΟΚΡΑΤΙΑ
ΥΠΟΥΡΓΕΙΟ ΠΕΡΙΒΑΛΛΟΝΤΟΣ
ΧΩΡΟΤΑΞΙΑΣ & ΔΗΜΟΣΙΩΝ ΕΡΓΩΝ
Δ/ΝΣΗ ΠΟΛΕΟΔΟΜΙΚΟΥ ΣΧΕΔΙΑΣΜΟΥ
ΤΜΗΜΑ ΠΑΡΑΔΟΣΙΑΚΩΝ ΟΙΚΙΣΜΩΝ
ΕΛΛΗΝΙΚΗ ΔΗΜΟΚΡΑΤΙΑ
ΝΟΜΟΣ ΚΕΦΑΛΛΗΝΙΑΣ
ΔΗΜΟΣ ΙΤΑΛΙΚΗΣ (Τ. ΚΟΙΝΟΤΗΤΑ ΑΘΕΡΑΣ)
ΘΕΣΗ: "ΠΟΡΤΟ ΑΘΕΡΑΣ",
ΘΕΜΑ: ΤΡΙΑ (3) ΔΙΑΤΗΡΗΤΕΑ ΚΤΙΡΙΑ.
Αρ. Φ. 83/00
6χ. 1