


ΥΠΟΥΡΓΕΙΟ
ΠΕΡΙΒΑΛΛΟΝΤΟΣ ΧΩΡΟΤΑΞΙΑΣ & ΔΗΜ. ΕΡΓΩΝ

ΧΑΡΑΚΤΗΡΙΣΜΟΣ ΤΑΚΩΝ

1. ΚΕΡΑΜΙΔΙ ΧΡΩΜΑΤΟΣ ΚΟΚΚΙΝΟ
2. ΚΟΤΦΟΜΑΤΑ ΑΛΟΥΜΙΝΙΟΥ RAL: ΚΑΦΕ
3. ΑΣΒΕΣΤΟΚΟΝΙΑΜΑΤΑ ΣΤΟ ΧΡΩΜΑ ΤΗΣ ΩΧΡΑΣ

ΥΠΟΥΡΓΕΙΟ
ΠΕΡΙΒΑΛΛΟΝΤΟΣ ΧΩΡΟΤΑΞΙΑΣ & ΔΗΜ. ΕΡΓΩΝ
ΣΥΝΟΔΕΥΣΗ ΤΗΣ ΥΠ. ΑΡΧΙΤ. Γ. 10356/00 ΑΠΟΦΑΣΗ
ΠΕΡΙ: "ΚΑΤΑΣΤΑΣΗΣ ΩΣ ΔΙΑΤΗΡΑΤΕΟΥ
ΜΝΗΜΕΙΟΥ ΠΟΥ ΒΡΕΘΕΚΕΙ ΕΝΤΟΣ ΤΟΥ ΕΡΜΕΙΟΥ
ΡΟΛΟΙΟΥ ΕΚΕΙΝΟΥ ΑΘΗΝΩΝ & ΛΑΒΟΡΙΣΤΙΩΣ
ΕΙΔΥΣΕΩΣ ΣΤΟΝ 5ο ΠΕΡΙΟΡΙΣΤΕΩΣ ΔΕΛΤΑ
ΑΞΟΣ"

ΑΡΧΙΤΕΚΤΟΝΟΣ: Γ. ΚΑΡΟΥΖΟΣ
ΕΠΙΣΤΗΜΟΝΙΚΟΣ ΣΥΝΕΡΓΑΤΗΣ: Σ. ΙΩΑΝΝΗΝΗΣ

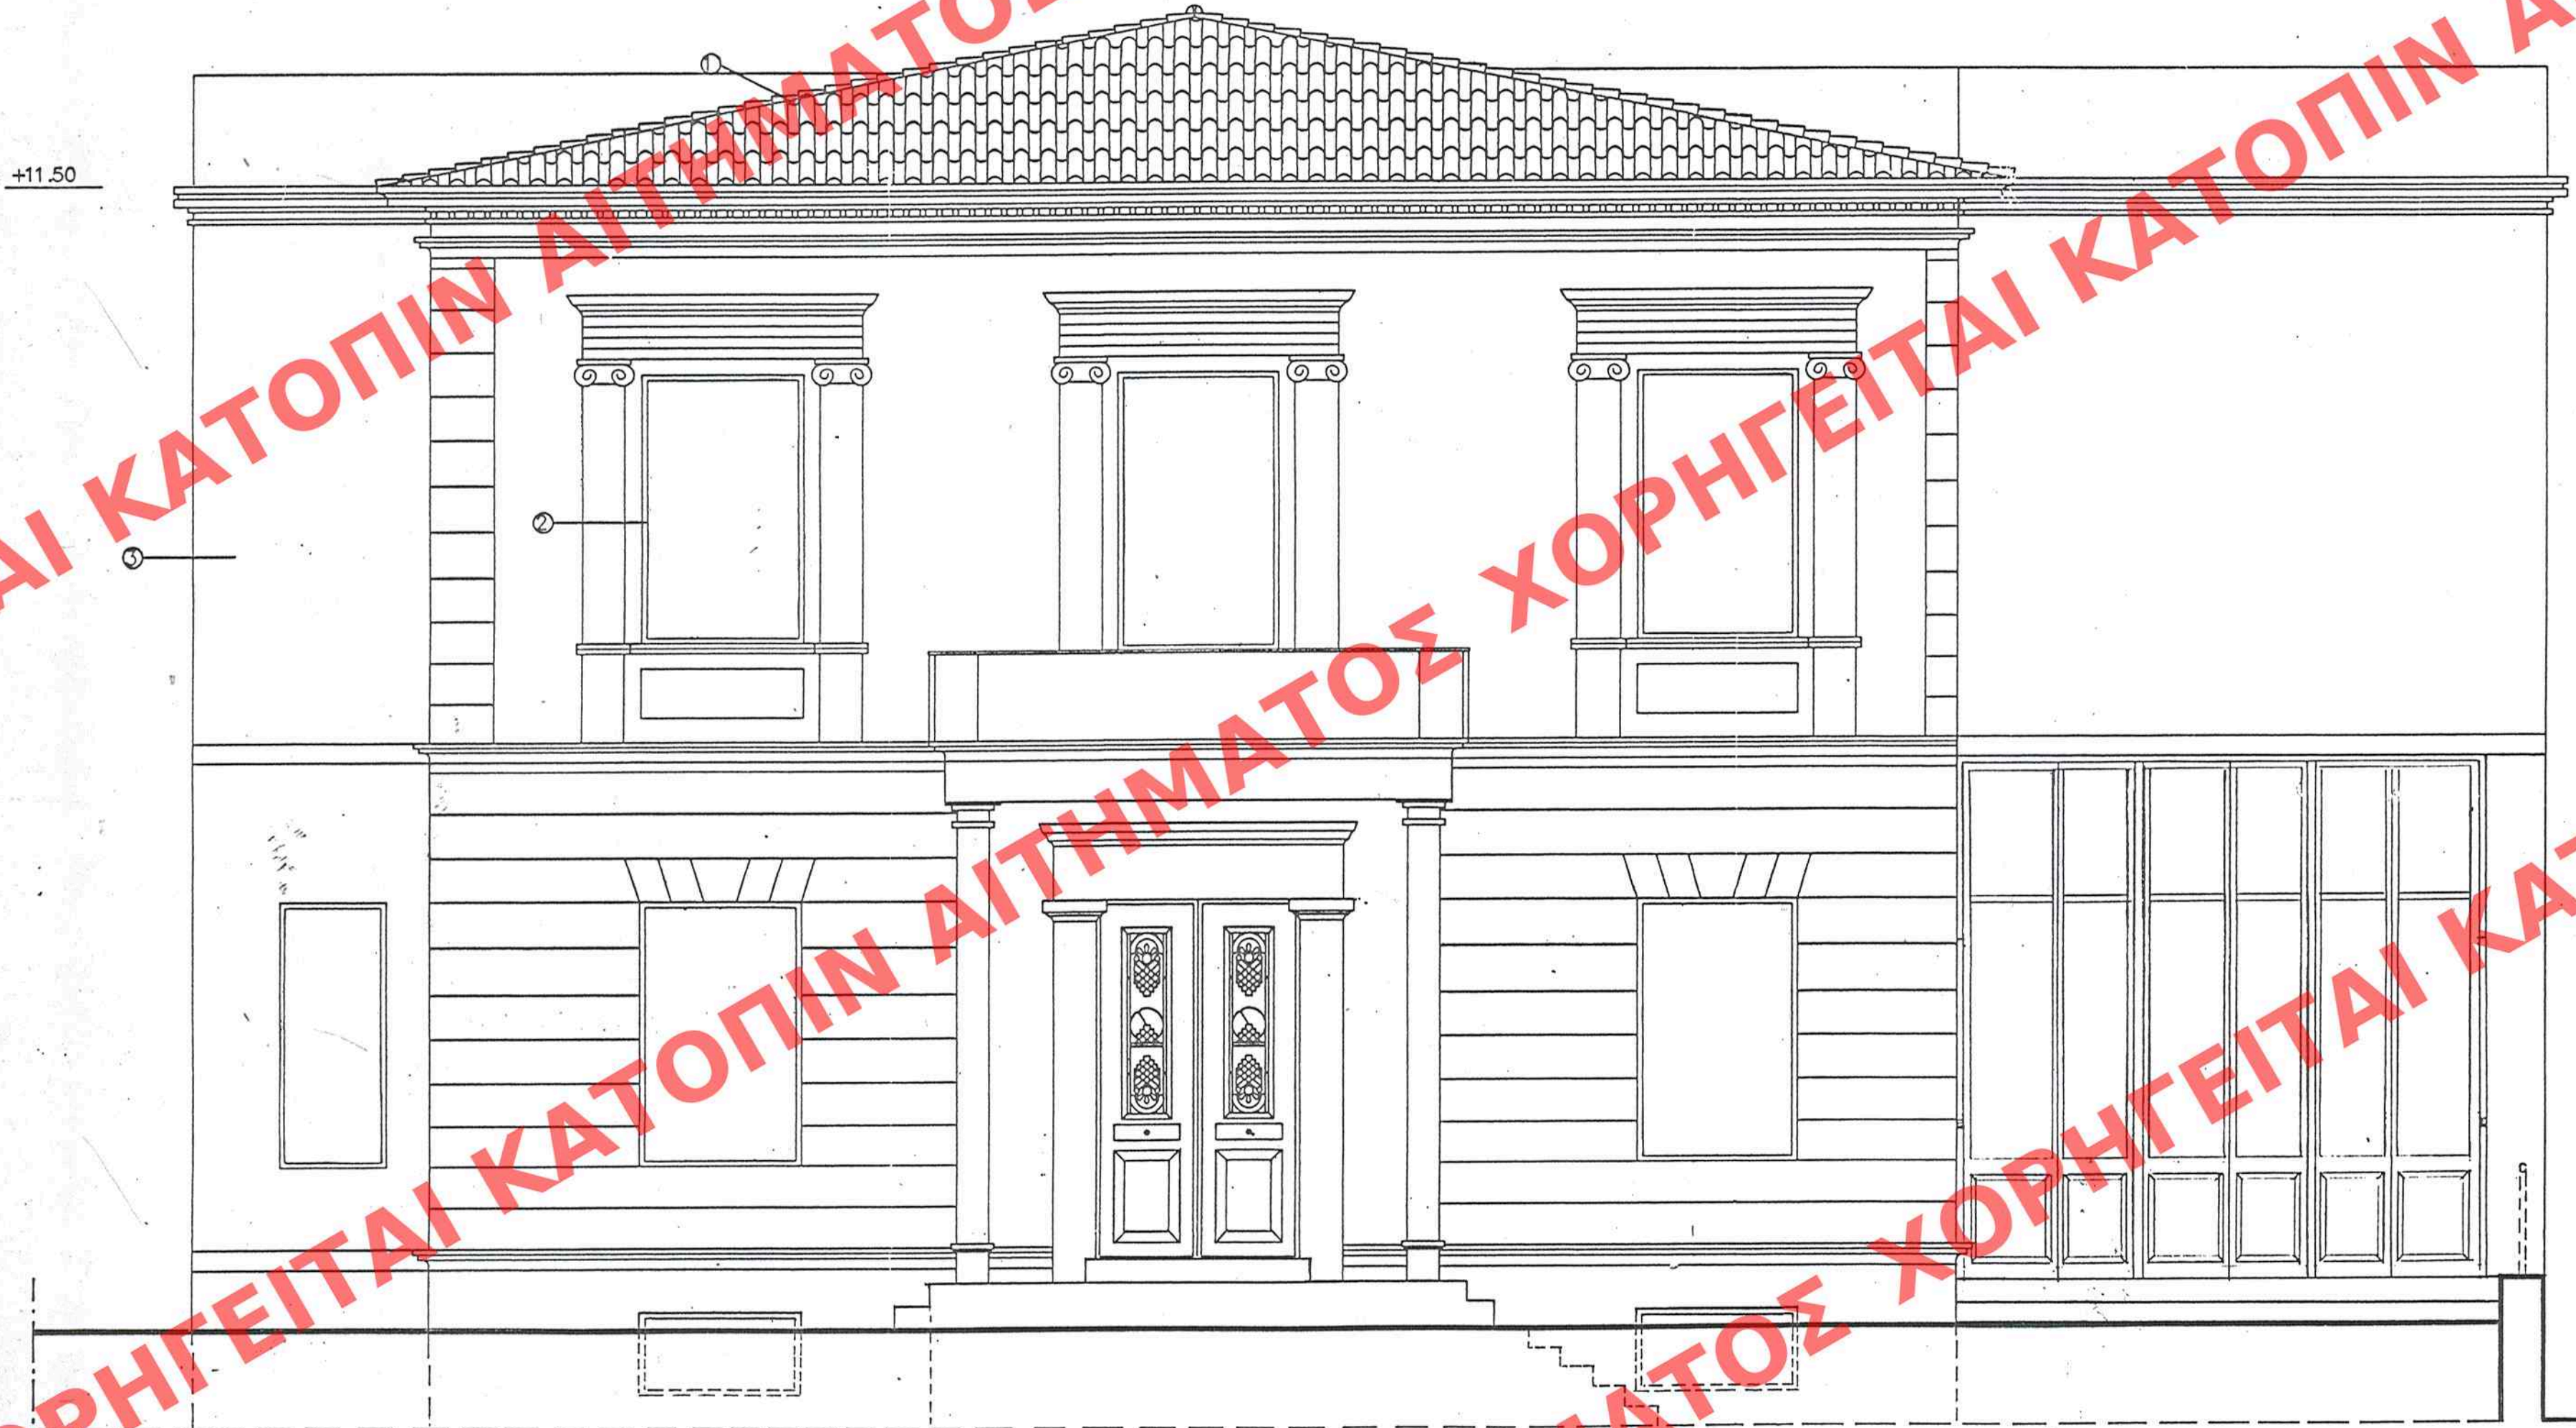

ΑΠΟ ΔΙΑΚΟΜΗΣ...
ΕΡΜΕΙΟΥ...
ΕΓΓΡΑΦΗ...

ΕΠΙΣΤΗΜΟΝΙΚΟΣ ΣΥΝΕΡΓΑΤΗΣ
ΤΗΣ 31. ΜΑΪΟΥ 1999

Αρ. βαν. 93
6x.5

10, Koubari str - 10674 Athens
Tel: 36.15.035 - Fax: 36.40.682

CAROUZOS CONSTRUCTION
YIANNIS CAROUZOS
Architect

ΕΡΓΟΔΟΤΗΣ: ANNA ΡΙΣΚΑ ΑΒΕΕ

ΕΡΓΟ: ΑΠΟΚΑΤΑΣΤΑΣΗ ΚΤΙΡΙΟΥ ΚΑΙ ΑΛΛΑΓΗ
ΧΡΗΣΗΣ ΑΥΤΟΥ ΣΕ ΚΑΤΑΣΤΗΜΑ
ΠΩΛΗΣΗΣ ΕΝΔΥΜΑΤΩΝ ΚΑΙ
ΚΑΦΕΣΝΑΚ - BAR

ΘΕΣΗ: ΠΑΤΗΣΙΩΝ x ΧΑΝΙΩΝ

ΜΕΛΕΤΗΤΕΣ: ΚΑΡΟΥΖΟΣ ΙΩΑΝΝΗΣ x
ΣΥΝΕΡΓΑΤΗΣ

ΘΕΜΑ ΣΧΕΔΙΟΥ: ΟΨΗ ΕΠΙ ΤΗΣ
ΠΑΤΗΣΙΩΝ
ΠΡΟΤΑΣΗ

ΑΡΙΘΜΟΣ ΣΧ.
83

ΗΜΕΡΟΜΗΝΙΑ: ΣΕΠ '99

ΚΛΙΜΑΚΑ: 1/10 1/50 1/100 1/200

ΕΛΕΓΧΟΣ

ΣΦΡΑΓΙΔΑ