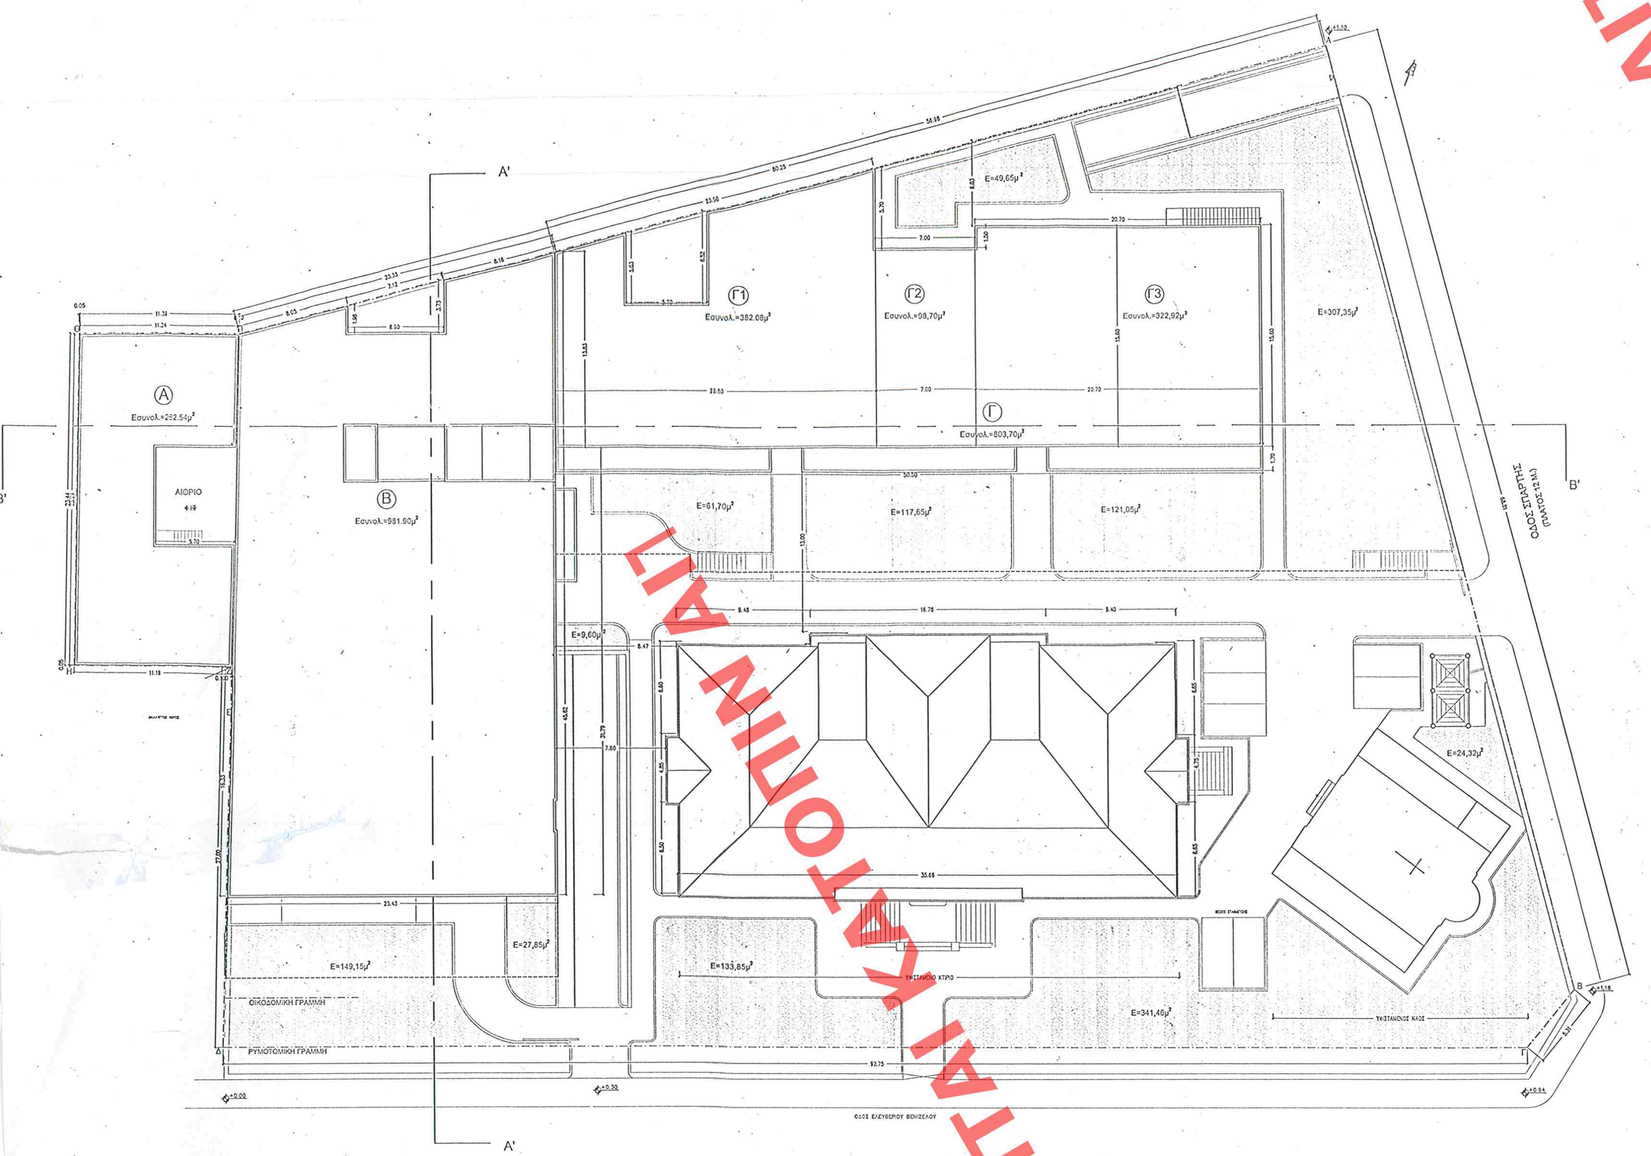
Α'
Β'
Α'
Α
Εωνικ.=202,51m²
ΑΙΘΡΙΟ
Β
Εωνικ.=181,90m²
Γ1
Εωνικ.=282,05m²
Γ2
Εωνικ.=98,70m²
Γ3
Εωνικ.=322,50m²
Γ
Εωνικ.=493,70m²
Ε=207,35m²
Ε=61,70m²
Ε=117,65m²
Ε=121,05m²
Ε=9,65m²
Ε=24,35m²
Ε=27,85m²
Ε=140,10m²
Ε=133,85m²
Ε=341,60m²
ΠΕΖΟΔΡΟΜΟΣ ΚΩΣ