ΧΟΡΗΓΕΙΤΑΙ ΚΑΤΟΠΙΝ ΑΙΤΗΜΑΤΟΣ ΧΟΡΗΓΕΙΤΑΙ ΚΑΤΟΠΙΝ ΑΙΤΗΜΑΤΟΣ ΧΟΡΗΓΕΙΤΑΙ ΚΑΤΟΠΙΝ ΑΙ

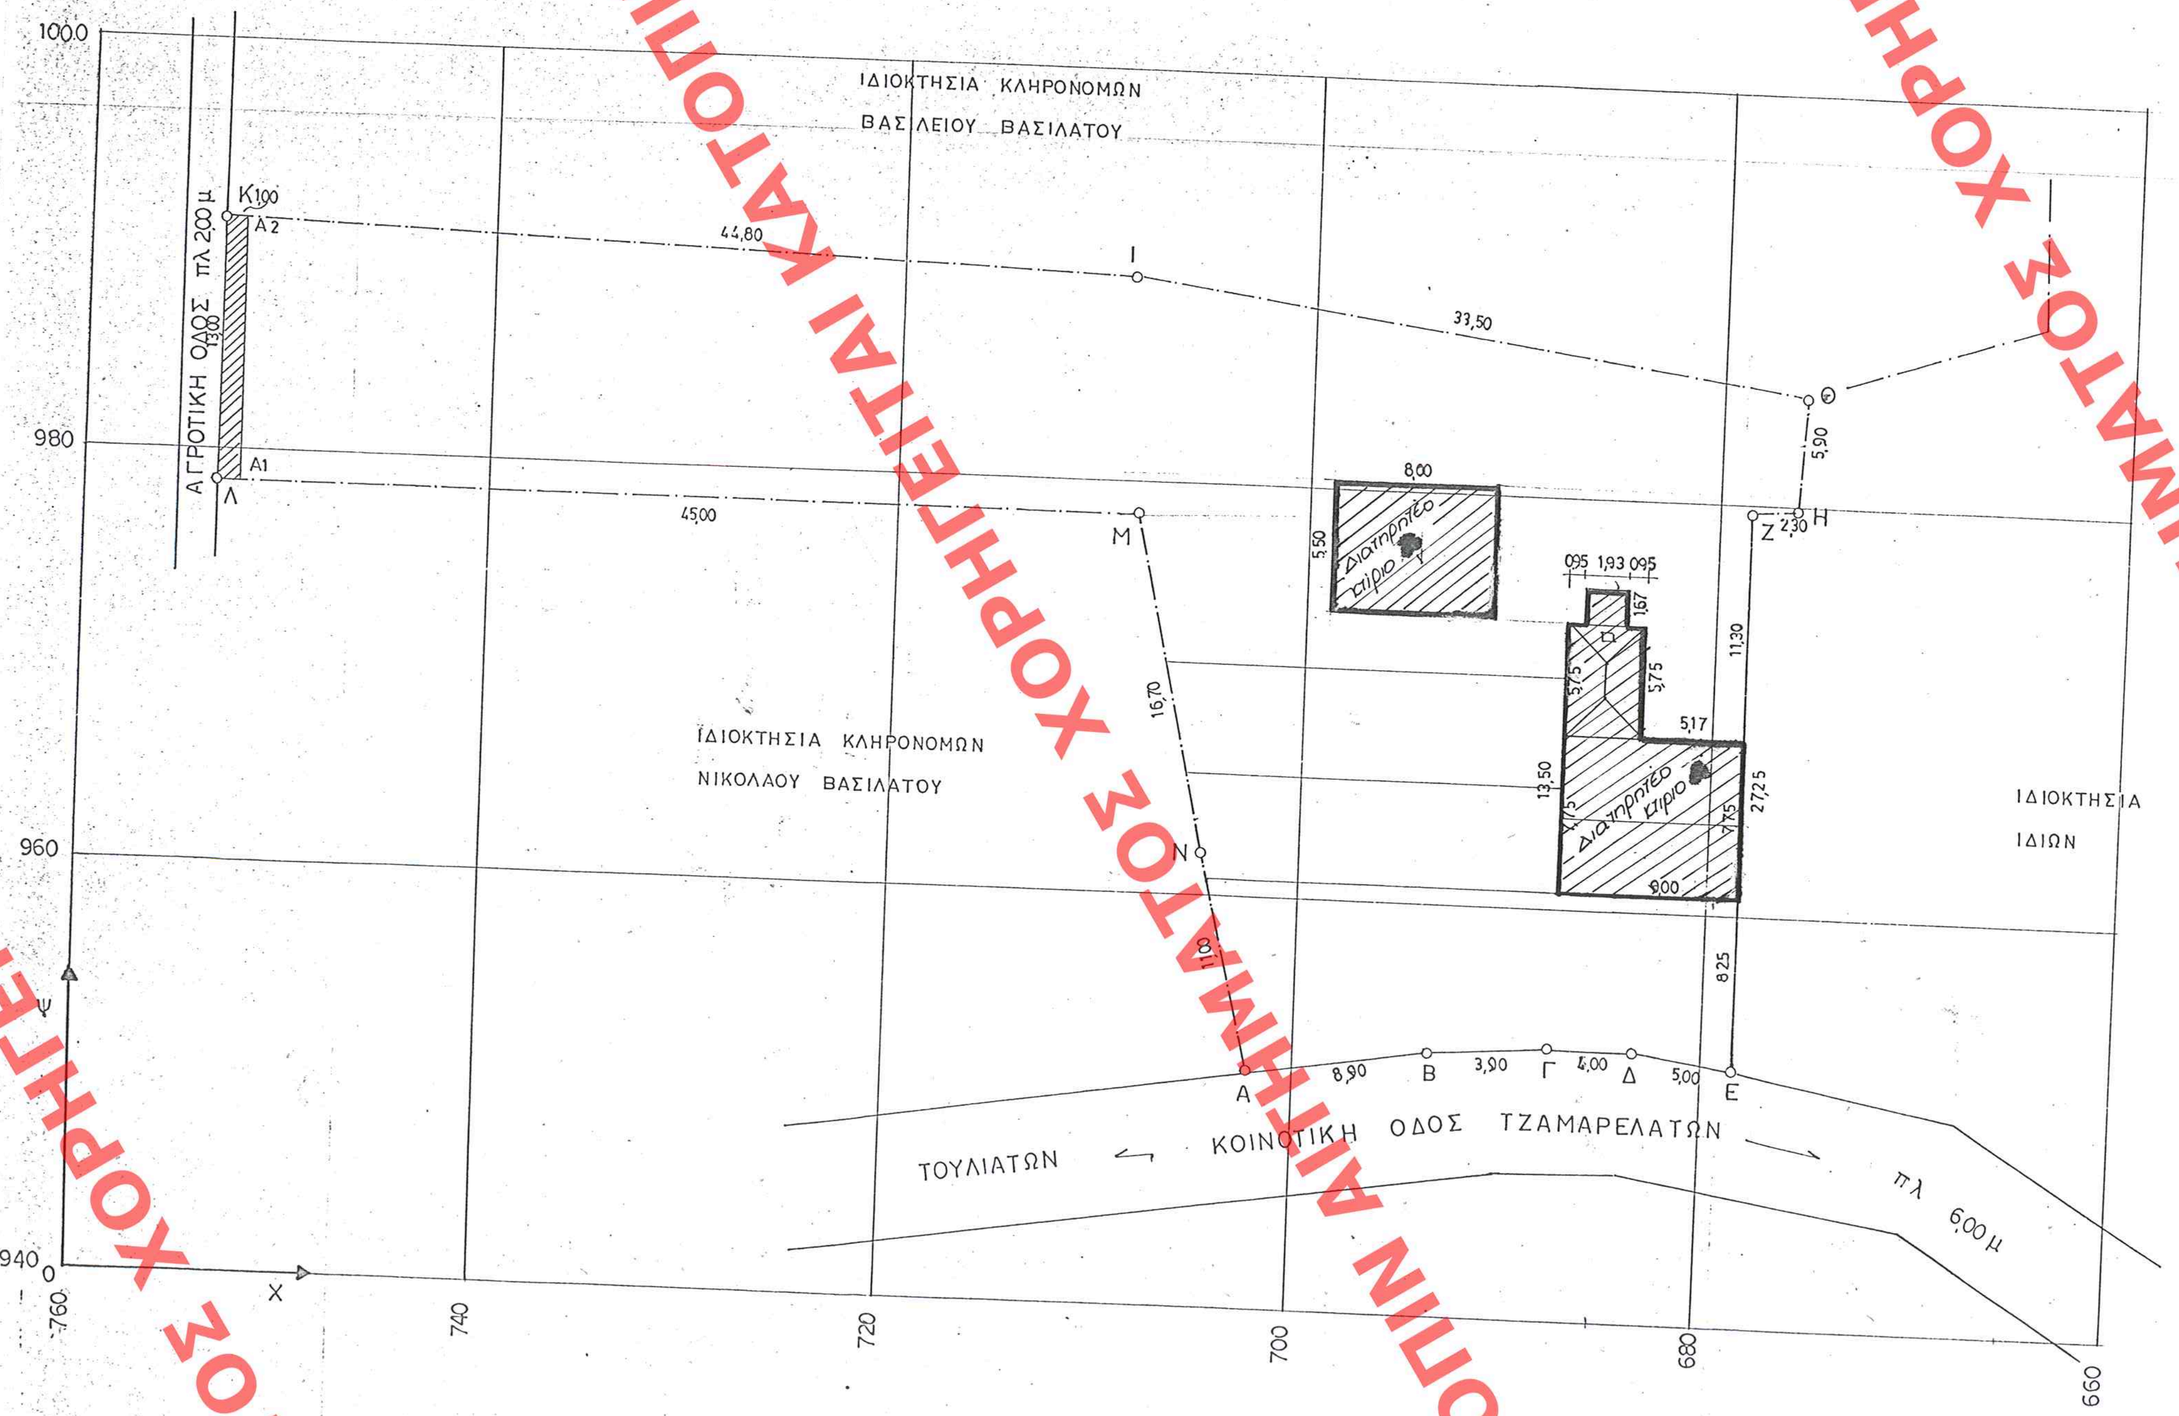

ΠΙΝΑΚΑΣ ΣΥΝΤΕΤΑΓΜΕΝΩΝ		
Α/Α	Χ	Ψ
Α	702,20	951,40
Β	693,40	952,80
Γ	687,30	953,20
Δ	683,30	953,30
Ε	678,40	952,40
Ζ	678,40	979,60
Η	676,30	979,70
Θ	676,05	985,30
Ι	708,70	989,70
Κ	753,30	991,30
Λ	753,30	978,30
Μ	708,40	978,50
Ν	704,78	962,00

Σ.Ε. = 1.485,91m2.

Η Λωρίδα του οικοπέδου με τα σημεία (Λ,Κ,Α2,Α1,Λ) Εμβαδού 13,00m2 0α παραχωρηθεί για την διάνειξη της αγροτικής οδού και να γίνει πλάτους 4,00m.

ΥΠΟΥΡΓΕΙΟ
ΠΕΡΙΒΑΛΛΟΝΤΟΣ ΧΩΡΟΤΑΞΙΑΣ & ΔΗΜΟΣΙΩΝ ΕΡΓΩΝ

ΑΡΙΘ. ΣΚΙΤΣΟΥ [illegible]
ΕΞ. ΟΙΚ.
ΕΡΜΑΡΙΟΝ Φύλ. Φακ.
ΕΓΓΡΑΦΩΝ Δημ. Τμημ. Φύλ. Φακ.

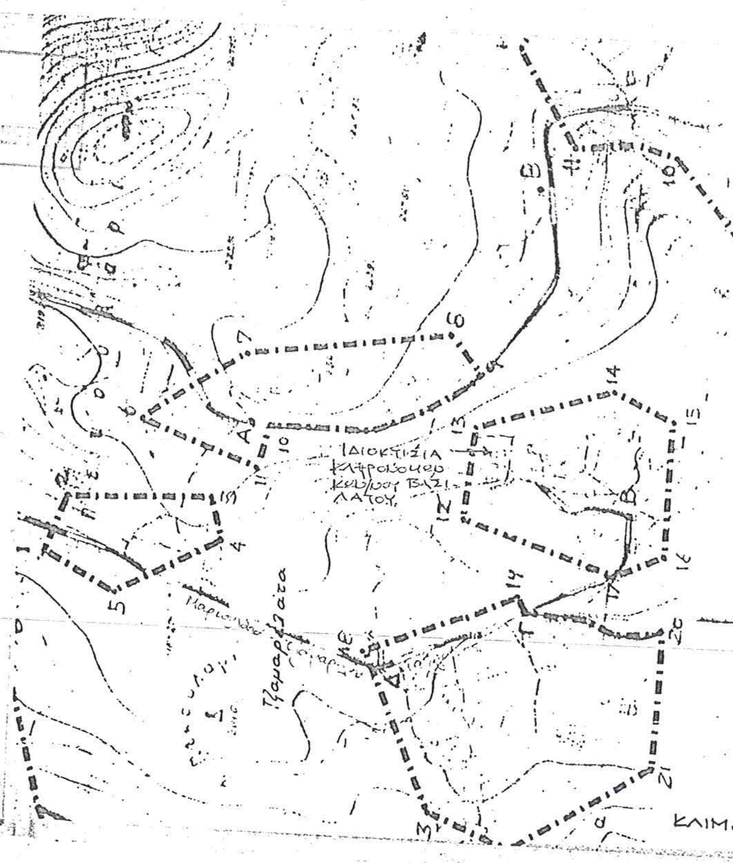

ΟΡΟΙ ΔΟΜΗΣΕΩΣ ΓΗΠΕΔΩΝ ΕΥΡΙΣΚΟΜΕΝΩΝ ΕΝΤΟΣ ΟΡΙΩΝ ΟΙΚΙΣΜΟΥ

Οικισμός με πληθυσμό κάτω των 2.000 κατοίκων:

Π.Δ. της 24.4 / 3.5.1985 (ΦΕΚ 181 Δ)
Π.Δ. της 20 / 30.8.1985 (ΦΕΚ 414 Δ)
Π.Δ. της 14 / 23.2.1987 (ΦΕΚ 133 Δ)
Π.Δ. της 25.4 / 16.5.1989 (ΦΕΚ 293 Δ)

- ΑΡΤΙΟΤΗΤΑ : 500τ.μ. (Κατά παρέκκλιση οποιοδήποτε εμβαδόν εφάσον το ουκόπεδο προϋπάρχει της 3 / 5 / 1985 ημέρας δημοσίευσης του από 24 / 4 / 1985 Π.Δ/τος (ΦΕΚ 181 Δ)
- ΟΙΚΟΔΟΜΗΣΙΜΟΤΗΤΑ : πρόσωπο σε κοινόχρηστο χώρο πλάτους τυλάχιστον 4,00m.
- ΚΑΛΥΨΗ: 70% με max. 400τ.μ.
- ΣΥΝΤΕΛΕΣΤΗΣ ΔΟΜΗΣΗΣ (για κατοικία) :
  - α) για τα πρώτα 100τ.μ. είναι α.δ. 1.60.
  - β) για τα επόμενα 100τ.μ. είναι α.δ. 0,80.
  - γ) για τα επόμενα 100τ.μ. είναι α.δ. 0,60.
  - δ) για > 300τ.μ. είναι 0,40.

Πάντως max. δόμησης είναι 400τ.μ.

- ΜΕΓΙΣΤΟΣ ΑΡΙΘΜΟΣ ΟΡΟΦΩΝ : δύο (2)
- ΜΕΓΙΣΤΟ ΥΨΟΣ ΚΤΙΡΙΟΥ : επάνω + δύο για τη στέγη (7,50 + 2.00)
- ΕΛΑΧΙΣΤΗ ΑΠΟΣΤΑΣΗ ΚΤΙΡΙΟΥ ΑΠΟ ΠΙΣΩ ΚΑΙ ΠΛΕΥΡΙΚΑ ΟΡΙΑ ΟΙΚΟΠΕΔΟΥ Ή ΑΠΟ ΑΛΛΟ ΚΤΙΣΜΑ ΕΝΤΟΣ ΤΟΥ ΟΙΚΟΠΕΔΟΥ : +0,00 ή 2,50m.

ΥΠΕΥΘΥΝΗ ΔΗΛΩΣΗ ΜΗΧΑΝΙΚΟΥ Ν. 651/77

Η παρούσα ιδιοκτησία με τα στοιχεία (Α,Β,Γ,Δ,Ε,Ζ,Η,Θ,Ι,Κ,Λ,Μ,Ν,Λ) έχει συνολικό εμβαδόν 1485,91τ.μ. ιδιοκτησίας Κληρονόμων Κων/νου Βασιλάτου βρίσκεται στην οδό Τζαμαρελάτων-Τουλιάτων, του οικισμού Τζαμαρελάτων Δήμου Ερίσσου Κεφαλληνίας, είναι εντός του οικισμού και σύμφωνα με τις πολεοδομικές διατάξεις άρτιο και οικοδομήσιμο.

ΔΗΛΩΣΗ ΙΔΙΟΚΤΗΤΟΥ

Οι υπογράφοντες Κληρονόμοι Κων/νου Βασιλάτου ιδιοκτήτες του οικοπέδου με τα στοιχεία (Α,Β,Γ,Δ,Ε,Ζ,Η,Θ,Ι,Κ,Λ,Μ,Ν,Λ), δηλώνουμε ότι τα όρια που έχουν υλοποιηθεί είναι είναι σωστά.

ΕΔΗΜΟΣΙΕΥΘΗ ΕΙΣ ΤΟ ΥΠ' ΑΡΙΘΜ. 495 ΦΥΛΛΟ ΤΟΥ Κ ΤΕΥΧΟΥΣ ΤΗΣ ΕΦΗΜΕΡΙΔΑΣ ΤΗΣ ΚΥΒΕΡΝΗΣΕΩΣ ΤΗΣ 1 Δεκεμβρίου 2000

ΥΠΟΥΡΓΕΙΟ ΠΕΡΙΒΑΛΛΟΝΤΟΣ
ΧΩΡΟΤΑΞΙΑΣ & ΔΗΜΟΣΙΩΝ ΕΡΓΩΝ

ΑΝΩΣΗ ΠΟΛΕΟΔΟΜΙΚΟΥ ΣΧΕΔΙΑΣΜΟΥ
ΤΜΗΜΑ ΠΑΡΑΔΟΣΙΑΚΩΝ ΟΙΚΙΣΜΩΝ

περιοχη : ΟΙΚΙΣΜΟΣ "ΤΖΑΜΑΡΕΛΑΤΑ"
ΟΔΟΣ ΤΖΑΜΑΡΕΛΑΤΩΝ-ΤΟΥΛΙΑΤΩΝ
ΔΗΜΟΣ ΕΡΙΣΣΟΥ - ΚΕΦΑΛΛΗΝΙΑΣ

θεμα ΕΚΔΟΣΗ ΔΥΟ ΔΙΑΤΗΡΗΤΕΩΝ ΚΤΙΡΙΩΝ Α - Β

ημερομηνια | κλιμακα 1:200

ΥΠΟΥΡΓΕΙΟ
ΠΕΡΙΒΑΛΛΟΝΤΟΣ ΧΩΡΟΤΑΞΙΑΣ & ΔΗΜ. ΕΡΓΩΝ
Γ 18551/2000 ΑΠΟΦΑΣΗ
"Χαρακτηρισμός ως Διατηρητέων δύο (2) κτιρίων που βρίσκονται εντός των ορίων οικισμού Τζαμαρελάτων Δήμου Ερίσσου (Κεφαλληνίας) και καθορισμός ειδικών ορίων και περιορισμών δόμησης αυτών"
12 Ιουλίου 2000
Ο Υπουργός
[illegible]

Αφαιρ 145/2000
2χ Δ με 2 Μπάνιες