


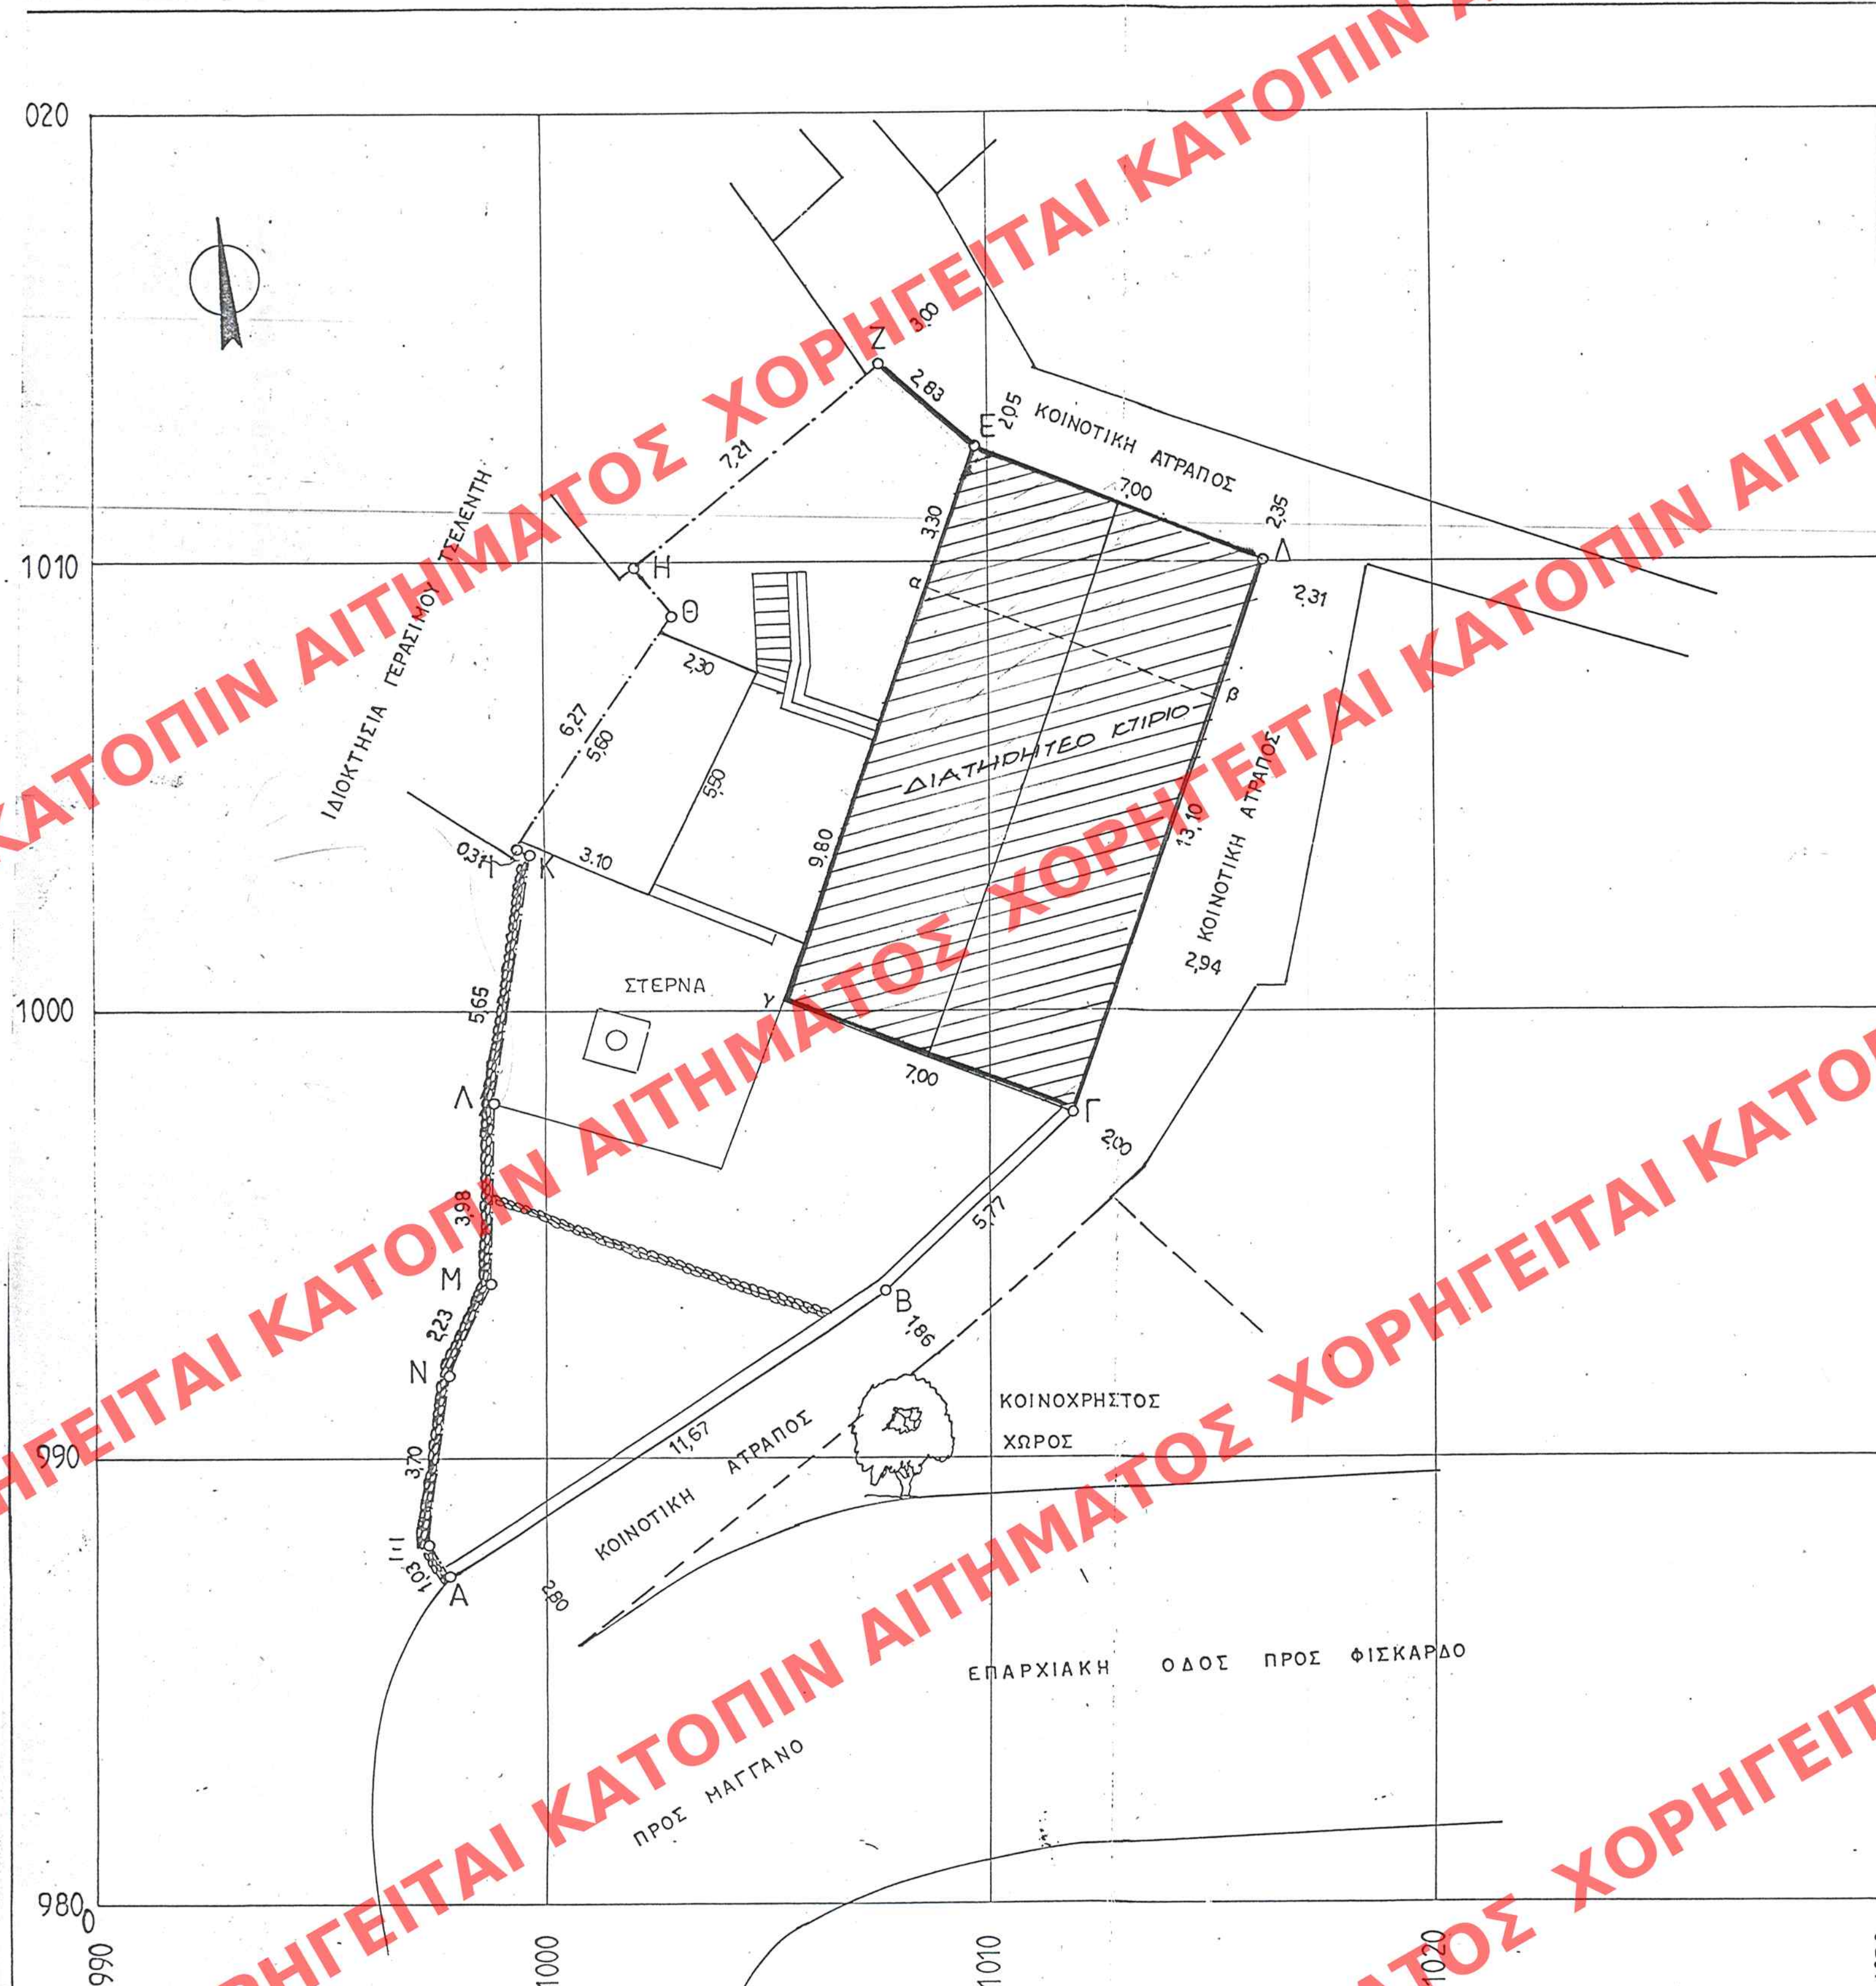

ΠΑΝΑΚΑΣ ΣΥΝΤΕΤΑΓΜΕΝΩΝ			
A/A	X	Y	Z
A	997,902	987,283	0,00
B	1007,652	993,700	1,35
Γ	1011,872	997,636	2,55
Δ	1016,280	1010,020	6,45
E	1009,719	1012,556	6,25
Z	1007,577	1014,400	6,55
H	1001,987	1009,814	9,20
Θ	1002,832	1008,791	9,45
I	999,359	1003,576	6,20
K	999,640	1003,456	6,85
L	998,979	997,857	3,65
M	998,793	993,875	1,00
N	997,872	991,843	1,15
Ξ	997,389	988,176	0,50
Σ Ε = 272,46 τ. κ.			

УПОМНИМА

ΠΟΛΥΓΩΝΟΜΕΤΡΙΚΟ ΣΗΜΕΙΟ

ΟΡΙΟ ΙΔΙΟΚΤΗΣΙΑΣ

ΑΛΛΑΓΗ ΣΥΝΟΡΩΝ ΙΔΙΟΚΤΗΣΕΙΩΝ

ΣΥΡΜΑΤΟΠΛΕΓΜΑ

ΞΗΡΟΛΙΘΙΑ

ΕΛΑΙΟΔΕΝΔΡΑ


ΑΓΡΙΕΛΙΑ

ΕΛΛΗΜΟΣΙΕΥΟΝ ΕΣ ΤΟΥΤΗ ΑΡΙΘΜ. 496 ΟΥΛΟ ΤΟΥ
ΤΕΥΧΟΣ ΤΗΣ ΕΦΗΜΕΡΙΔΑΣ ΤΗΣ ΚΥΒΕΡΝΗΣΕΩΣ
ΤΗΣ 1 ΔΕΚΕΜΒΡΙΟΥ 2000

ΥΠΕΥΘΥΝΗ ΔΗΛΩΣΗ ΜΗΧΑΝΙΚΟΥ Ν 651/77

ΤΟ ΥΠΟ ΤΩΝ ΣΤΟΙΧΕΙΩΝ (ΑΒΓ...ΕΑ) ΟΙΚΟΠΕΔΟ ΕΚΤΑΣΕΩΣ
27246 τ.μ. ΙΔΙΟΚΤΗΣΙΑΣ ΓΙΑΝΠΕΡΟ ΔΟΝΙΝ & DANIELA COLAFRANCESCHI
ΒΡΙΣΚΕΤΑΙ ΕΝΤΟΣ ΤΩΝ ΟΡΙΩΝ ΤΟΥ ΟΙΚΙΣΜΟΥ "ΤΣΕΛΕΝΤΑΤΩΝ",
ΤΟ ΠΑΡΟΝ ΟΙΚΟΠΕΔΟ ΣΥΜΦΩΝ ΜΕ ΤΙΣ ΙΣΧΥΟΥΣΕΣ ΠΟΛΕΟΔΟΜΙΚΕΣ
ΔΙΑΤΑΞΕΙΣ ΕΙΝΑΙ ΑΡΤΙΟ ΚΑΤΑ ΠΑΡΕΚΚΛΙΣΗ ΚΑΙ ΟΙΚΟΔΟΜΗΣΗΜΟ.

Η ΜΗΧΑΝΙΚΟΣ

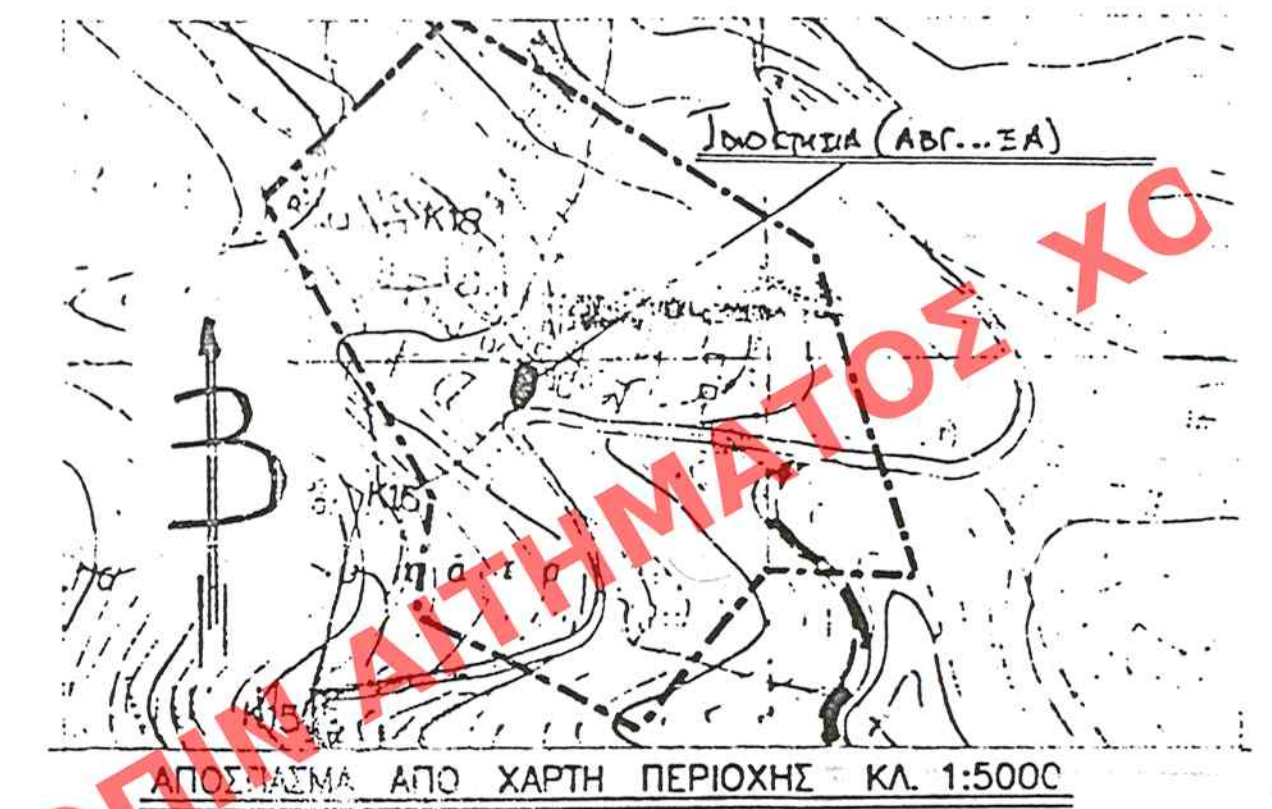

ΟΡΟΙ ΔΟΜΗΣΗΣ ΓΗΠΕΔΩΝ ΕΤΡΙΣΚΟΜΕΝΩΝ ΕΝΤΟΣ ΟΡΙΩΝ ΟΙΚΙΣΜΟΥ

Οικισμός με πληθυσμό κάτω των 2.000 κατοίκων:

Π.Δ. της 24.4/3.5.1985 (ΦΕΚ 181 Δ)

Π.Δ. της 20/30.8.1985 (ΦΕΚ 414 Δ)

Π.Δ. της 14/23.2.1987 (ΦΕΚ 133 Δ)

Р.А. $\frac{1}{175}$ 25.4/15.5.1930 (4ЕК 293 Л)

—ΑΡΧΟΤΗΤΑ: 590Τ.μ. (Κατά παρέκκλιση οποιοδήποτε εμβαδόν
εφάσκει το οικοπέδο προϋπάρχει της 3/5/1985 ημέρας δη-
μοσίευσης του από 24/4/1985 Π.Δτος (ΦΕΚ 181 Δ)

-ΟΙΚΟΔΟΜΗΣΙΜΟΤΗΤΑ: πρόσωπο σε κοινόχρηστο χώρο πλάτους τουλάχιστον 4.00μ.

—ΚΑΛΤΥΗ: 70% με max. 400τ.μ.

-ΣΤΗΝ ΉΛΔΟΜΗΣΗ (για κατοικία):

α) για τα πρώτα 100τ.μ. είναι σ.δ. 1.60.
β) για τα επόμενα 100τ.μ. είναι σ.δ. 0.80.
γ) για τα επόμενα 100τ.μ. είναι σ.δ. 0.60.
δ) για > 300 τ.μ. είναι 0.40.

—ΜΕΓΙΣΤΟΣ ΑΡΙΘΜΟΣ ΟΡΟΦΩΝ: δύο (2)

- ΜΕΓΙΣΤΟ ΤΥΦΟΣ ΚΤΙΡΙΟΥ: επτάμισι + δύο για στέγη (7.50+2.00)
- ΕΛΑΧΙΣΤΗ ΑΠΟΣΤΑΣΗ ΚΤΙΡΙΟΥ ΑΠΟ ΠΙΣΩ ΚΑΙ ΠΛΕΤΡΙΚΑ ΟΡΙΑ ΟΙΚΟΥ

ΠΕΔΟΥ ΜΕΛΟΣ ΔΕΛΟΣ ΚΤΙΣΜΑ ΕΝΤΟΣ ΤΟΥ ΟΙΚΟΠΕΔΟΥ: +0.00

ΥΠΟΥΡΓΕΙΟ ΠΕΡΙΒΑΛΛΟΝΤΟΣ
ΧΩΡΟΤΑΞΙΑΣ & ΔΗΜΟΣΙΩΝ ΕΡΓΩΝ

Δ/ΝΣΗ ΠΟΛΕΟΔΟΜΙΚΟΥ ΣΧΕΔΙΑΣΜΟΥ

ΤΜΗΜΑ ΠΑΡΑΔΟΣΙΑΚΩΝ ΟΙΚΙΣΜΩΝ

περιοχή : ΟΙΚΙΣΜΟΣ "ΤΣΕΛΕΝΤΑΝΑ"
(βιομηχανικός διαμερισμός) ΦΙΣΚΑΡΔΟΥ
ΔΗΜΟΥ ΕΡΙΣΟΥ - ΚΕΦΑΛΛΗΝΙΑΣ

θεμα ΚΗΡΥΞΗ ΔΙΑΤΗΡΗΤΕΟΥ· ΚΤΙΡΙΟΥ.

· ημερομηνία:

κλίμακα 1:100

[illegible]

Δε Φακ 14412000
Σχεδ 1
με 2 κλιμακες ;