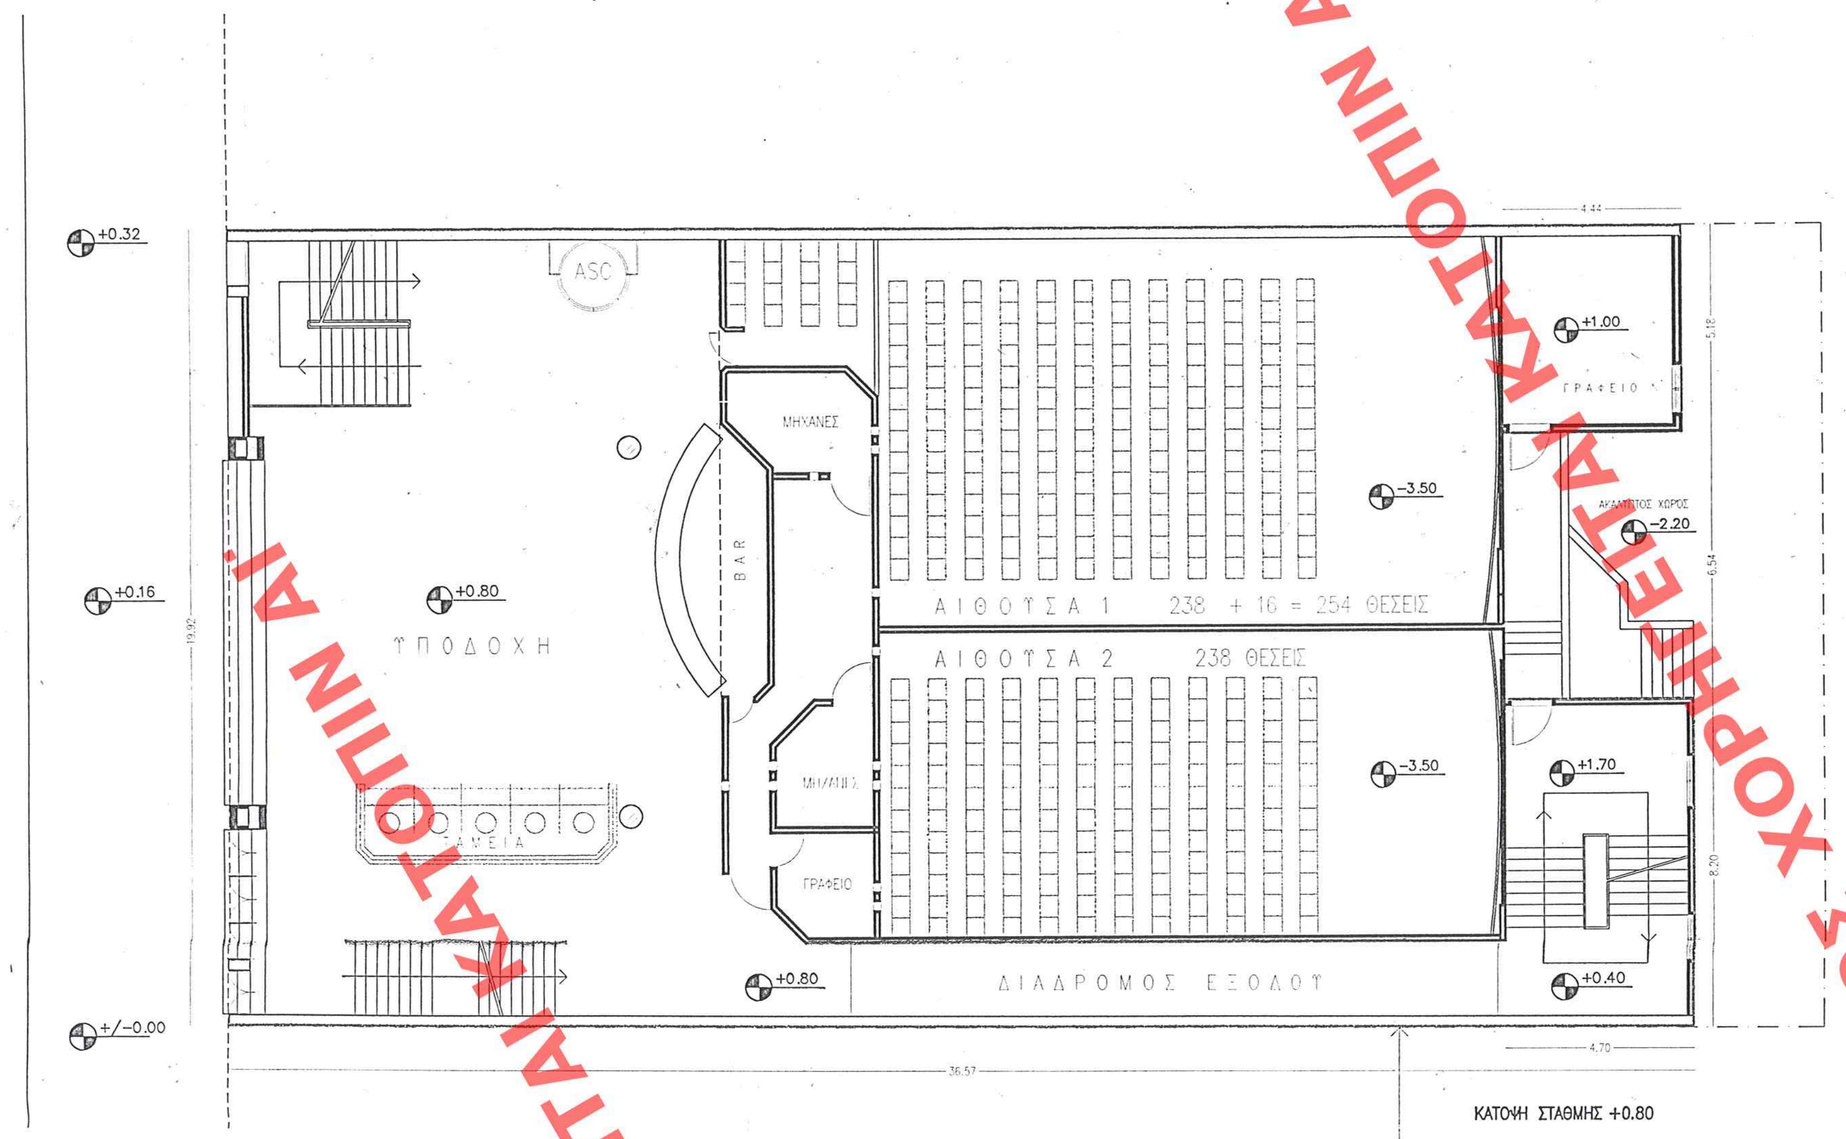

ΚΑΤΟΨΗ ΣΤΑΘΜΗΣ +0.80

ΠΕΡΙΓΡΑΜΜΑ ΥΠΑΡΧΟΝΤΟΣ ΚΤΗΡΙΟΥ ΕΩΣ ΣΤΑΘΜΗ + 4.20

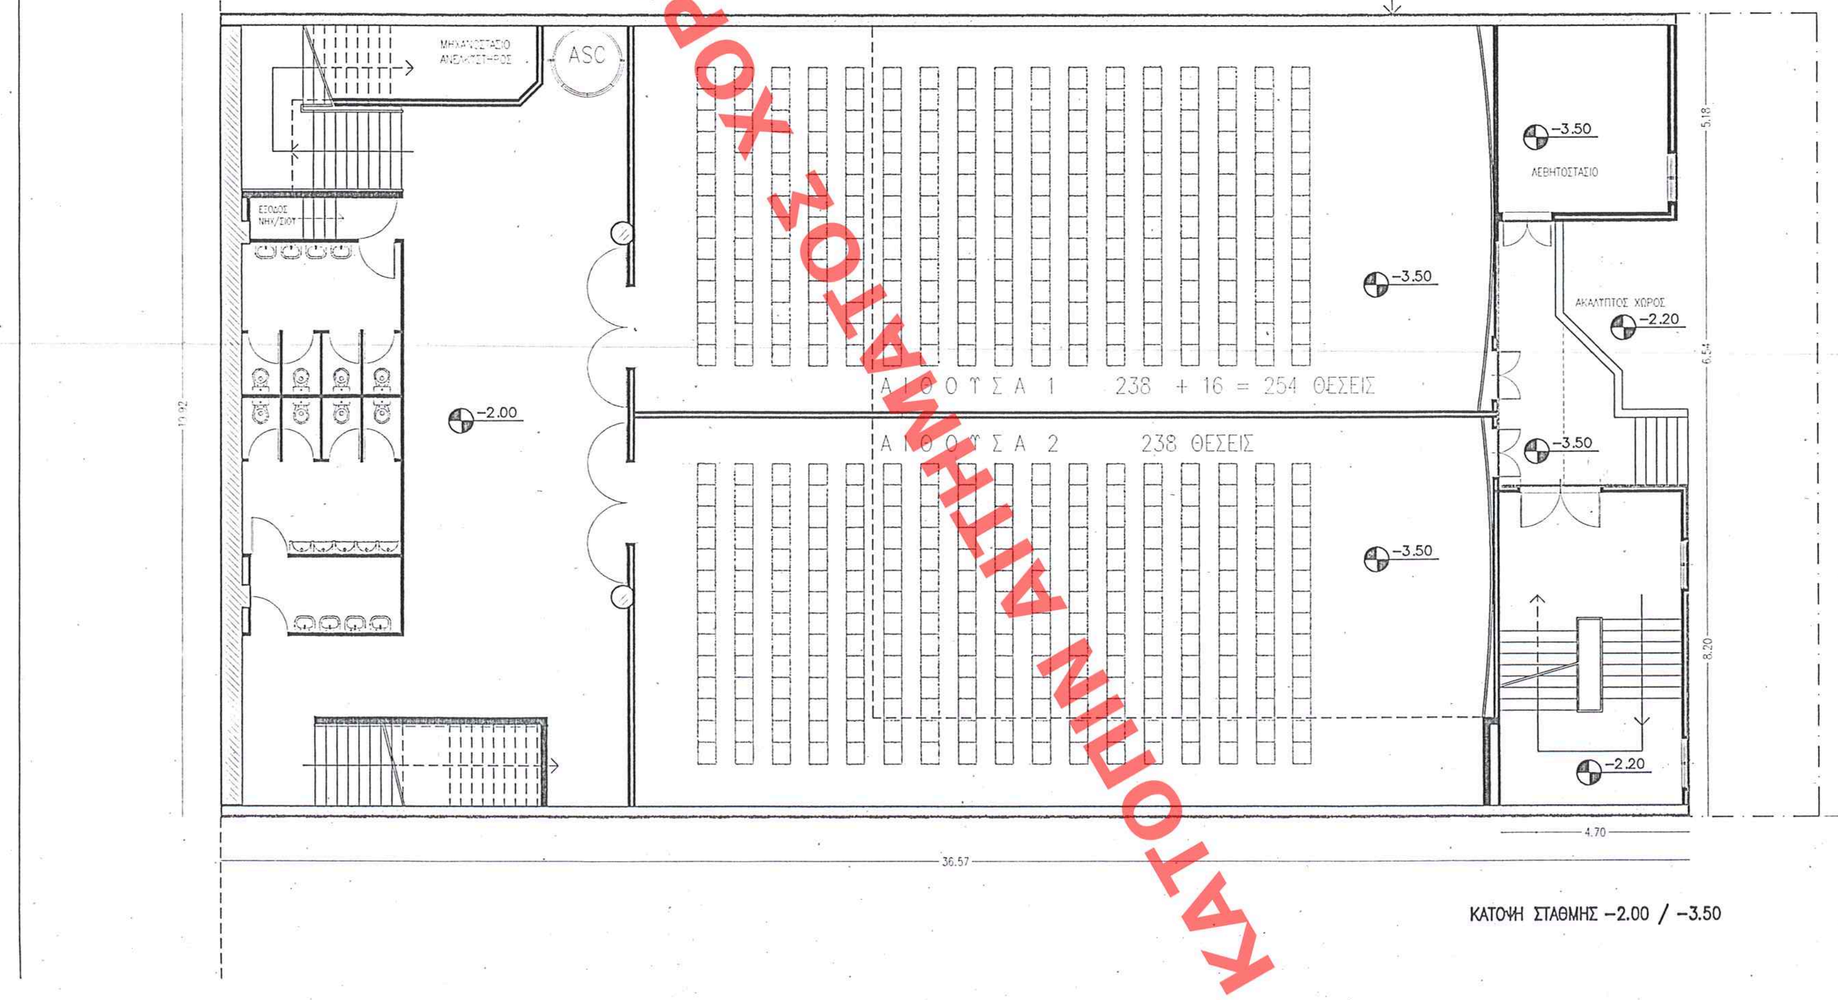

ΚΑΤΟΨΗ ΣΤΑΘΜΗΣ −2.00 / −3.50

ΚΙΝΗΜΑΤΟΓΡΑΦΟΣ "ΑΕΛΛΩ"
ΣΤΗΝ ΑΘΗΝΑ ΟΔΟΣ ΠΑΤΗΣΙΩΝ 140 – Ο.Τ.

ΙΔΙΟΚΤΗΤΗΣ :
ΠΑΝΑΓΙΩΤΗΣ ΤΣΑΚΑΛΑΚΗΣ ΚΑΙ ΣΙΑ Ε.Ε.

ΑΡΧΙΤΕΚΤΟΝΙΚΗ ΜΕΛΕΤΗ
ΚΑΤΟΨΕΙΣ ΚΑΤΩ ΑΘΟΥΣΩΝ 1, 2,

ΙΑΝΟΥΑΡΙΟΣ 2000
ΜΕΛΕΤΗΣΕ
ΓΡΗΓΟΡΗΣ Γ.ΜΑΤΡΟΜΜΑΤΗΣ ΑΡΧΙΤΕΚΤΟΝΑΡΧΗΣ Ε.Μ.Π.
ΔΙΟΝΥΣΟΥ 10 – ΚΗΦΙΣΙΑ 14562 – τηλ. 8017569 8017745

ΚΛ. 1:100
ΑΡΙΘ. ΣΧΕΔΙΟΥ
Α 1.1
ΑΡΙΘΜΟΣ ΜΕΛΕΤΗΣ
2002/Α

ΓΡΗΓΟΡΙΟΣ Γ. ΜΑΥΡΟΜΜΑΤΗΣ
ΔΙΠΛΟΜ. ΑΡΧΙΤΕΚΤΟΝ ΜΗΧΑΝΙΚΟΣ
ΕΘΝΙΚΟΥ ΜΕΤΣΟΒΙΟΥ ΠΟΛΥΤΕΧΝΕΙΟΥ
ΜΕΛΟΣ Τ.Ε.Ε. ΑΡΙΘ.ΟΔΟΣ ΚΗΠΟΥΡΟΥ 7413
ΔΙΟΝΥΣΟΥ 10 – ΚΗΦΙΣΙΑ – ΤΗΛ. 80 17 569

ΕΔΗΜΟΣΙΕΥΘΗ ΕΙΣ ΤΟ ΥΠ' ΑΡΙΘΜ. 498 ΦΥΛΛΟ ΤΟΥ Δ' ΤΕΥΧΟΥΣ ΤΗΣ ΕΦΗΜΕΡΙΔΑΣ ΤΗΣ ΚΥΒΕΡΝΗΣΕΩΣ ΤΗΣ 1 Αυγουστου 2000

ΑΡΙΘ. ΣΧΕΔΙΟΥ
ΕΡΜΑΡΙΩΗ Φύλλ. Κοιν.
ΕΓΓΡΑΦΩΗ Σελ. Πίνακ. Φύλλ. Φοιν.

ΥΠΟΥΡΓΕΙΟ
ΠΕΡΙΒΑΛΛΟΝΤΟΣ ΧΩΡΟΤΑΞΙΑΣ & ΔΗΜ. ΕΡΓΩΝ

ΥΠΟΥΡΓΕΙΟ ΠΕΡΙΒΑΛΛΟΝΤΟΣ
ΧΩΡΟΤΑΞΙΑΣ & ΔΗΜΟΣΙΩΝ ΕΡΓΩΝ

Δ/ΝΣΗ ΠΟΛΕΟΔΟΜΙΚΟΥ ΣΧΕΔΙΑΣΜΟΥ
ΤΜΗΜΑ ΠΑΡΑΔΟΣΙΑΚΩΝ ΟΙΚΙΣΜΩΝ

περιοχη : ΔΗΜΟΣ ΑΘΗΝΑΙΩΝ
Πατησίων 140

θεμα Καθορισμός συμπληρωματικών όρων δόμησης στον κινηματογράφο "ΑΕΛΛΩ"

ημερομηνια	κλιμακα

υπομνημα

Αρ. Φακ. 448/00
Σχ. 4

ΥΠΟΥΡΓΕΙΟ
ΠΕΡΙΒΑΛΛΟΝΤΟΣ ΧΩΡΟΤΑΞΙΑΣ & ΔΗΜ. ΕΡΓΩΝ
ΑΥΤΟΤΕΛΕΣ ΤΜΗΜΑ ΕΠΙΚΥΡΩΣΗΣ ΣΧΕΔΙΩΝ ΠΟΛΕΟΔΟΜΙΚΩΝ ΜΕΛΕΤΩΝ
ΕΓΚΡΙΣΗ Γ/ΝΣΗ/165/2000 ΠΟΥ ΕΚΔΟΘΗΚΕ ΑΠΟ ΤΟ ΥΠΟΥΡΓΕΙΟ ΠΕΡΙΒΑΛΛΟΝΤΟΣ ΧΩΡΟΤΑΞΙΑΣ & ΔΗΜΟΣΙΩΝ ΕΡΓΩΝ
"Καθορισμός ειδικών όρων και περιορισμών δόμησης στο οικοπεδο κτίριο που βρίσκεται επί της οδου Πατησίων 140 του εγκεκριμένου ρυθμιστικού σχεδίου Αθηνών"
(Υ. Αττικής)
ΑΘΗνα 19 Ιουλίου 2000
Ο ΔΙΕΥΘΥΝΤΗΣ
Σεραφειμ Θεοδωρόπουλος

ΧΟΡΗΓΕΙΤΑΙ ΚΑΤΟΠΙΝ ΑΙΤΗΜΑΤΟΣ