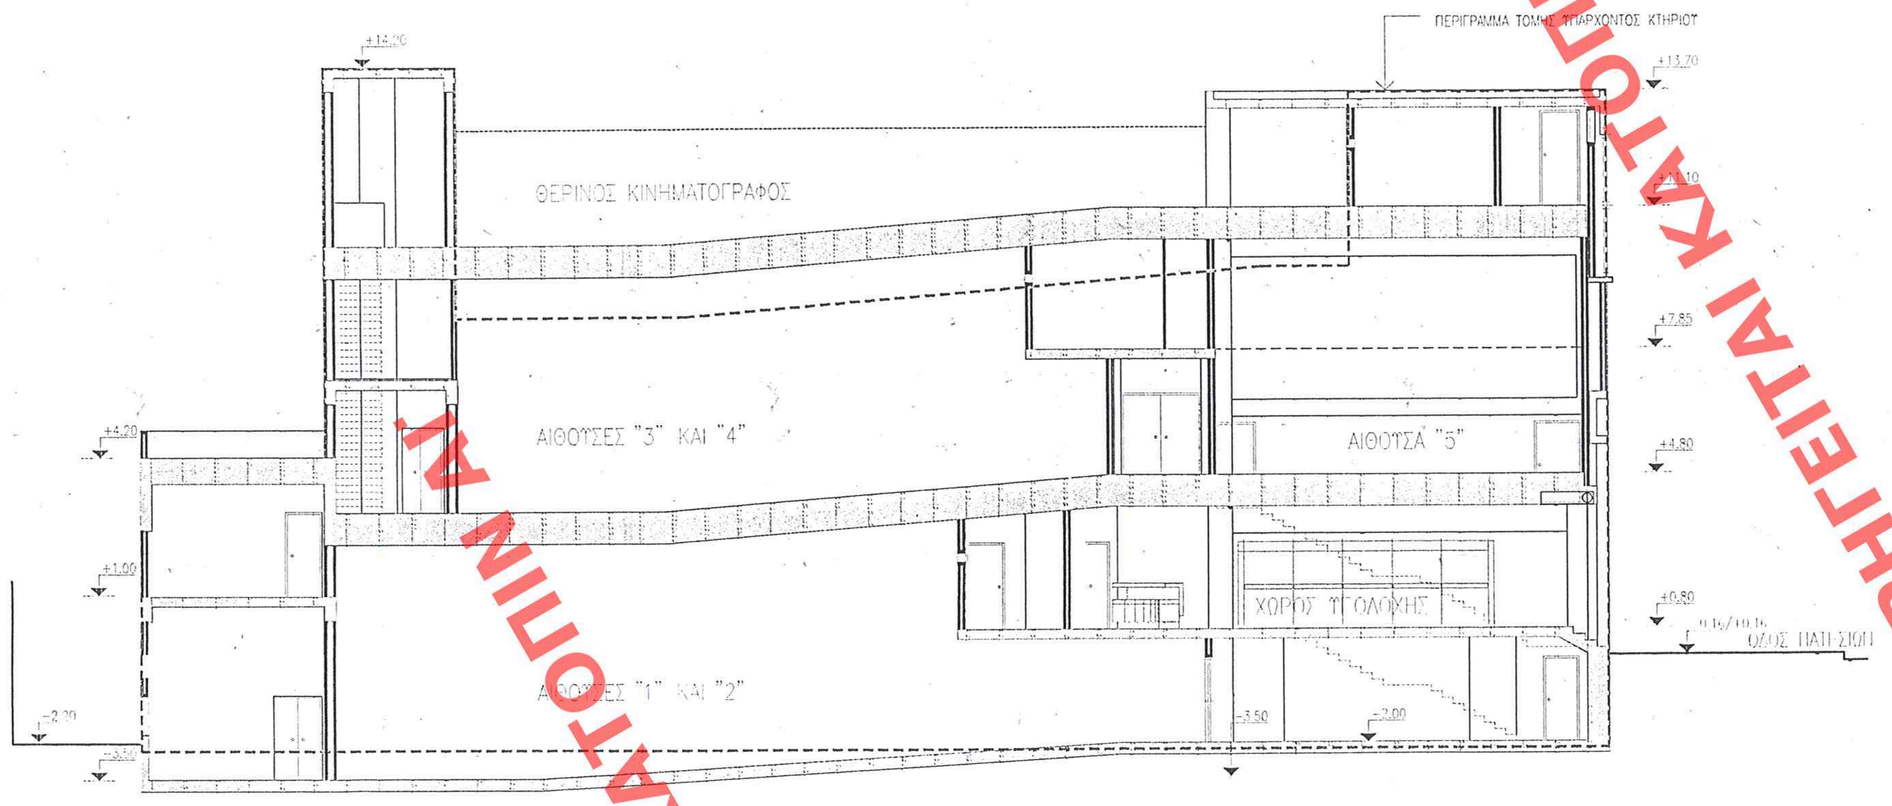

ΤΟΜΗ 1 – 1

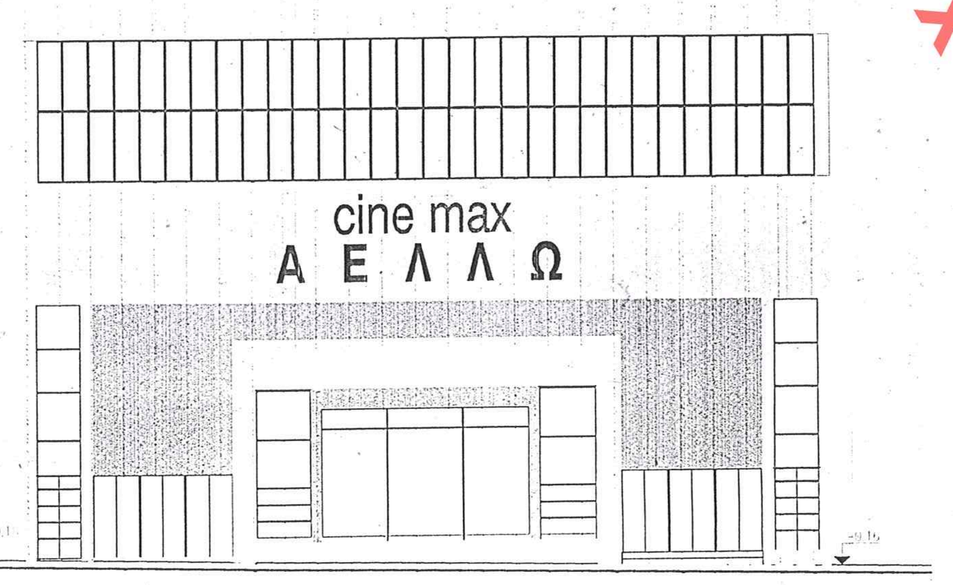

Ο Ψ Η

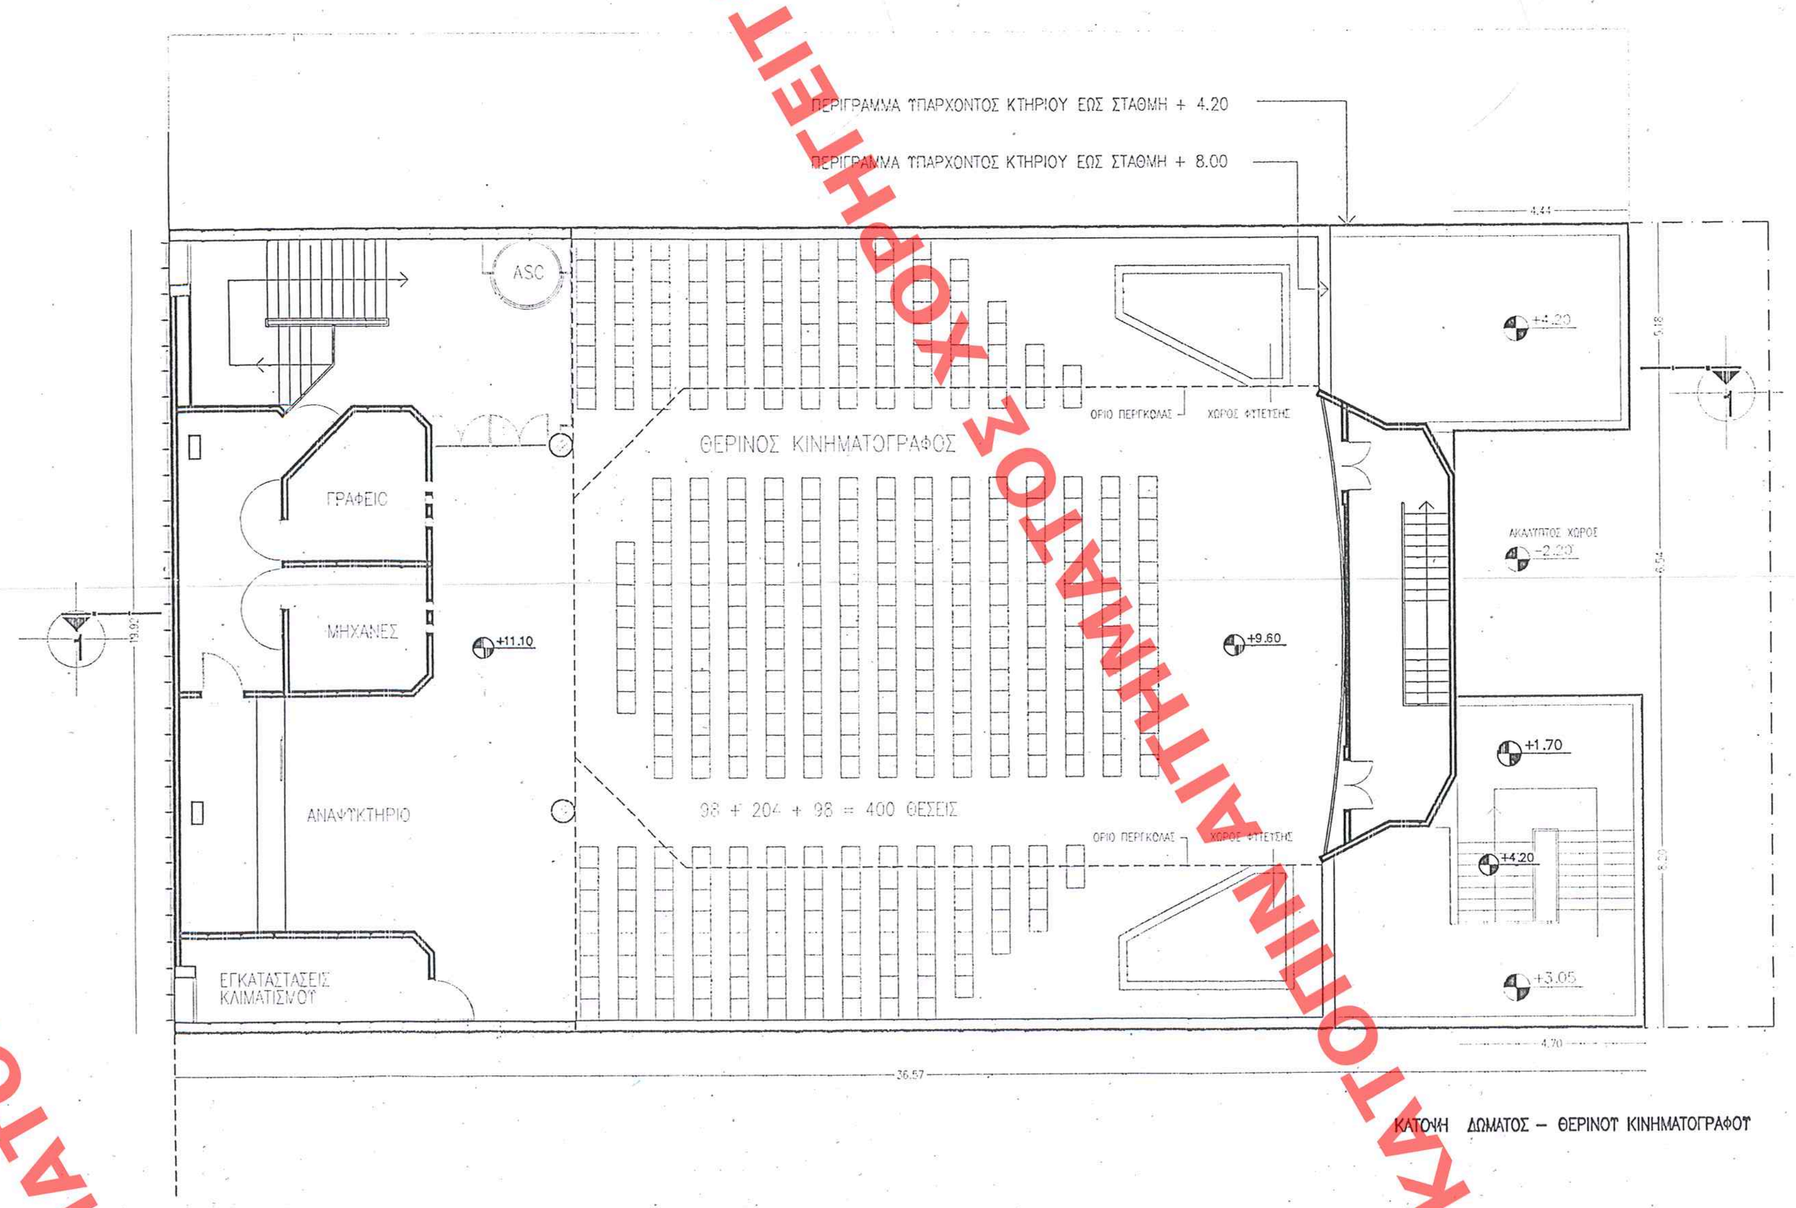

ΚΑΤΟΨΗ ΔΩΜΑΤΟΣ – ΘΕΡΙΝΟΥ ΚΙΝΗΜΑΤΟΓΡΑΦΟΥ

ΥΠΟΥΡΓΕΙΟ ΠΕΡΙΒΑΛΛΟΝΤΟΣ ΧΩΡΟΤΑΞΙΑΣ & ΔΗΜ. ΕΡΓΩΝ

ΕΔΗΜΟΣΙΕΥΘΗ ΕΙΣ ΤΟ ΥΠ' ΑΡΙΘΜ. 498 ΦΥΛΛΟ ΤΟΥ Δ' ΤΕΥΧΟΥΣ ΤΗΣ ΕΦΗΜΕΡΙΔΑΣ ΤΗΣ ΚΥΒΕΡΝΗΣΕΩΣ ΤΗΣ 1 Αυγούστου 2000

ΚΙΝΗΜΑΤΟΓΡΑΦΟΣ "ΑΕΛΛΩ"
ΣΤΗΝ ΑΘΗΝΑ ΟΔΟΣ ΠΑΤΗΣΙΩΝ 140 – Ο.Τ. 8/85

ΙΔΙΟΚΤΗΤΗΣ :
ΠΑΝΑΓΙΩΤΗΣ ΤΣΑΚΑΛΑΚΗΣ ΚΑΙ ΣΙΑ Ε.Ε.

ΑΡΧΙΤΕΚΤΟΝΙΚΗ ΜΕΛΕΤΗ
ΚΑΤΟΨΗ ΘΕΡΙΝΟΥ ΚΙΝΗΜΑΤΟΓΡΑΦΟΥ
ΤΟΜΗ 1 – 1
Ο Ψ Η

ΚΛ 1:100
ΑΡΙΘ. ΣΧΕΔΙΟΥ
Α 1.3
ΑΡΙΘ. ΜΕΛΕΤΗΣ
2002/Α

ΙΑΝΟΥΑΡΙΟΣ 2000
ΜΕΛΕΤΗΣ
ΓΡΗΓΟΡΗΣ Γ. ΜΑΤΡΟΜΜΑΤΗΣ ΑΡΧΙΤΕΚΤΩΝ Ε.Μ.Π.
ΔΟΜΟΥ 10 - ΚΗΦΙΣΙΑ 14562 - τηλ. 8072069-8072070

ΓΡΗΓΟΡΙΟΣ Γ. ΜΑΥΡΟΜΜΑΤΗΣ
ΔΙΠΛΟΜ. ΑΡΧΙΤΕΚΤΟΝΑ ΜΗΧΑΝΙΚΟΣ
ΕΘΝΙΚΟΥ ΜΕΤΣΟΒΙΟΥ ΠΟΛΥΤΕΧΝΕΙΟΥ
ΑΜ - ΟΣ Τ.Ε.Ε. ΑΡΙΘ.ΟΣ ΝΗΤΡΟΥ 7 * 13
Δ/ΝΣΗ ΔΟΜΟΥ 10 - ΚΗΦΙΣΙΑ - ΤΗΛ. 80 12 '69

ΥΠΟΥΡΓΕΙΟ ΠΕΡΙΒΑΛΛΟΝΤΟΣ ΧΩΡΟΤΑΞΙΑΣ & ΔΗΜΟΣΙΩΝ ΕΡΓΩΝ
Δ/ΝΣΗ ΠΟΛΕΟΔΟΜΙΚΟΥ ΣΧΕΔΙΑΣΜΟΥ
ΤΜΗΜΑ ΠΑΡΑΔΟΣΙΑΚΩΝ ΟΙΚΙΣΜΩΝ

περιοχη 1 ΔΗΜΟΣ ΑΘΗΝΑΙΩΝ
Πατησιων 140

Θεμα Καθορισμός συμπληρωματικών όρων δόμησης στον κινηματογράφο "ΑΕΛΛΩ"

ημερομηνια	κλειδοκ.

υπομνημα

ΥΠΟΥΡΓΕΙΟ ΠΕΡΙΒΑΛΛΟΝΤΟΣ ΧΩΡΟΤΑΞΙΑΣ & ΔΗΜ. ΕΡΓΩΝ
ΑΥΤΟΤΕΛΕΣ ΤΜΗΜΑ ΠΕΡΙΒΑΛΛΟΝΤΟΣ ΠΕΡΙΟΧΗΣ ΑΤΤΙΚΗΣ
ΑΡΙΘ. ΠΡΩΤ. Γ 19165/2000 ΕΠΙΣΠΕΥΣΗ
"Καθορισμός Ειδικών όρων και περιορισμών δόμησης στο διατηρητέο κτίριο που βρίσκεται επί της οδού Πατησίων 140 του ερτσεκιμεγιαν φιλοτεχνικού εκπολ/ου Αθηνών (Υ. Αττικής)"
ΑΘΗΝΑ 19 Ιουλίου 2000
Ο ΔΙΕΥΘΥΝΤΗΣ
Γεω. Φιλοσοφόπουλος

Αρ. Πρωτ. 148/00
3η 4

ΧΟΡΗΓΕΙΤΑΙ ΚΑΤΟΠΙΝ ΑΙΤΗΜΑΤΟΣ ΧΟΡΗΓΕΙΤΑΙ ΚΑΤΟΠΙΝ ΑΙΤΗΜΑΤΟΣ ΧΟΡΗΓΕΙΤΑΙ ΚΑΤΟΠΙΝ ΑΙΤΗΜΑΤΟΣ ΧΟΡΗΓΕΙΤΑΙ ΚΑΤΟΠΙΝ ΑΙΤΗΜΑΤΟΣ ΧΟΡΗΓΕΙΤΑΙ ΚΑΤΟΠΙΝ ΑΙΤΗΜΑΤΟΣ ΧΟΡΗΓΕΙΤΑΙ ΚΑΤΟΠΙΝ ΑΙΤΗΜΑΤΟΣ ΧΟΡΗΓΕΙΤΑΙ ΚΑΤΟΠΙΝ ΑΙΤΗΜΑΤΟΣ ΧΟΡΗΓΕΙΤΑΙ ΚΑΤΟΠΙΝ ΑΙΤΗΜΑΤΟΣ ΧΟΡΗΓΕΙΤΑΙ ΚΑΤΟΠΙΝ ΑΙΤΗΜΑΤΟΣ ΧΟΡΗΓΕΙΤΑΙ ΚΑΤΟΠΙΝ ΑΙΤΗΜΑΤΟΣ ΧΟΡΗΓΕΙΤΑΙ ΚΑΤΟΠΙΝ ΑΙΤΗΜΑΤΟΣ ΧΟΡΗΓΕΙΤΑΙ ΚΑΤΟΠΙΝ ΑΙΤΗΜΑΤΟΣ