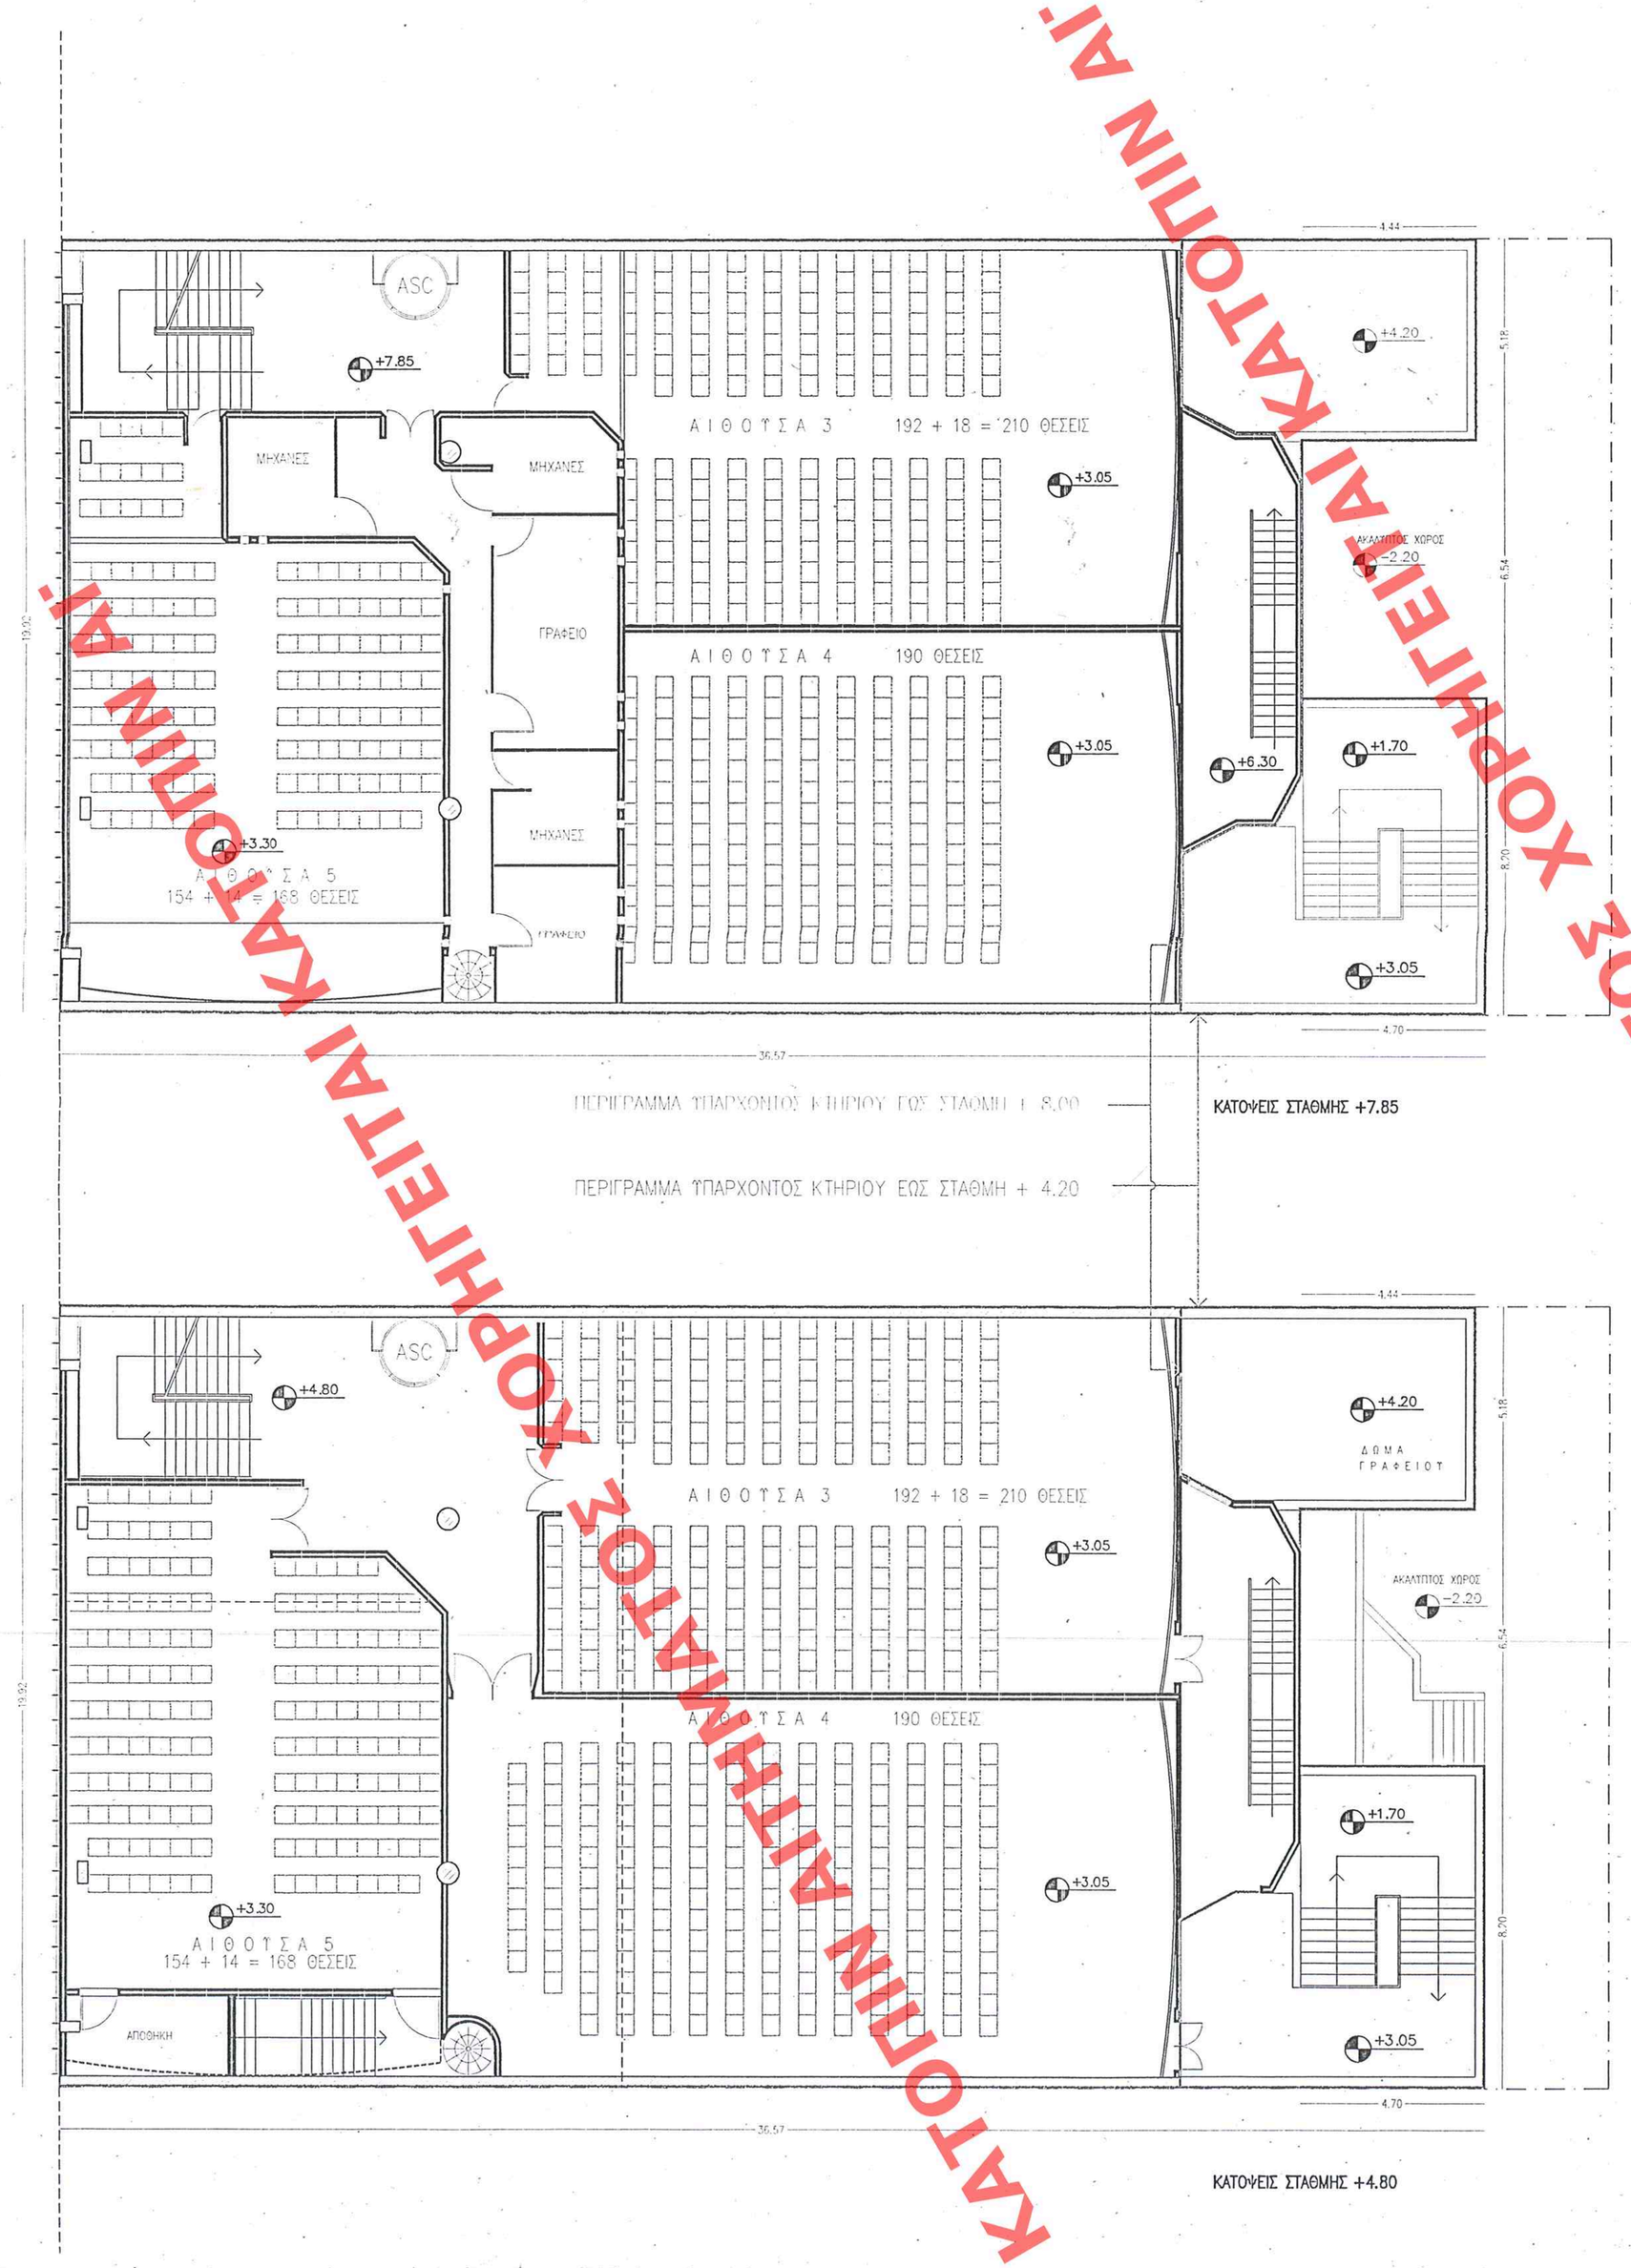

ΥΠΟΥΡΓΕΙΟ
ΠΕΡΙΒΑΛΛΟΝΤΟΣ ΧΩΡΟΤΑΞΙΑΣ & ΔΗΜ. ΕΡΓΩΝ

ΚΙΝΗΜΑΤΟΓΡΑΦΟΣ "ΑΕΛΛΩ"
ΣΤΗΝ ΑΘΗΝΑ ΟΔΟΣ ΠΑΤΗΣΙΩΝ 140 – Ο.Τ.

ΔΙΟΚΤΗΤΗΣ :
ΠΑΝΑΓΙΩΤΗΣ ΤΣΑΚΑΛΑΚΗΣ ΚΑΙ ΣΙΑ Ε.Ε.

ΑΡΧΙΤΕΚΤΟΝΙΚΗ ΜΕΛΕΤΗ
ΚΑΤΟΨΕΙΣ ΑΝΑ ΑΙΘΟΥΣΩΝ 3, 4, 5,

ΙΑΝΟΥΑΡΙΟΣ 2000
ΜΟΛΕΤΗΤΗΣ
ΓΡΗΓΟΡΗΣ Γ.ΜΑΤΡΟΜΜΑΤΗΣ ΑΡΧΙΤΕΚΤΟΝΑΣ Ε.Μ.Π.
ΔΙΟΝΥΣΟΥ 10 - ΚΗΦΙΣΙΑ 14562 - ΗΛ. 8017569 ΚΗΦΙΣΙΑ

ΚΛ. 1:100
ΑΡΙΘ. ΣΧΕΔΙΟΥ
Α 1.2
ΑΡΙΘ.ΜΕΛΕΤΗΣ
2002/Α

ΓΡΗΓΟΡΙΟΣ Γ. ΜΑΥΡΟΜΜΑΤΗΣ
ΔΙΠΛΟΜ. ΑΡΧΙΤΕΚΤΩΝ ΜΗΧΑΝΙΚΟΣ
ΕΘΝΙΚΟΥ ΜΕΤΣΟΒΙΟΥ ΠΟΛΥΤΕΧΝΕΙΟΥ
ΜΕΛΟΣ Τ.Ε.Ε. ΑΡΙΘ.ΟΔΟΣ ΜΗΤΡΟΥ 7 Α
ΔΙΟΝΥΣΟΥ 10 - ΚΗΦΙΣΙΑ - ΤΗΛ. ΡΟ 17 Ρ6

ΑΡΙΘ. ΣΧΕΔΙΟΥ
ΦΑΚΕΛΟΣ
ΕΡΜΑΡΙΟΥ ΣΧΕΔ. ΦΟΡ.
ΕΓΓΡΑΦΩΝ ΑΔΑ ΠΡΩΤ.
ΦΟΡ.

ΕΔΗΜΟΣΙΕΥΘΗ ΕΚ ΤΟ ΥΠ' ΑΡΙΘΜ. 498 ΦΥΛΛΟ ΤΟΥ Δ ΤΕΥΧΟΥΣ ΤΗΣ ΕΦΗΜΕΡΙΔΑΣ ΤΗΣ ΚΥΒΕΡΝΗΣΕΩΣ
ΤΗΣ 1 Αυγουστου 2000

ΥΠΟΥΡΓΕΙΟ ΠΕΡΙΒΑΛΛΟΝΤΟΣ
ΧΩΡΟΤΑΞΙΑΣ & ΔΗΜΟΣΙΩΝ ΕΡΓΩΝ
Δ/ΝΣΗ ΠΟΛΕΟΔΟΜΙΚΟΥ ΣΧΕΔΙΑΣΜΟΥ
ΤΜΗΜΑ ΠΑΡΑΔΟΣΙΑΚΩΝ ΟΙΚΙΣΜΩΝ

περιοχη : ΔΗΜΟΣ ΑΘΗΝΑΙΩΝ
Πατησίων 140

θεμα Καθορισμός συμπληρωματικών όρων δόμησης στον κινηματογράφο "ΑΕΛΛΩ"

ημερομηνια | κλιμακα 1:

υπομνημα

ΥΠΟΥΡΓΕΙΟ
ΠΕΡΙΒΑΛΛΟΝΤΟΣ ΧΩΡΟΤΑΞΙΑΣ & ΔΗΜ. ΕΡΓΩΝ
Συνεδρίαση Γ 19165/2000
περ. "Καθορισμός ειδικών όρων και περιορισμών δόμησης στο διατηρητέο κτίριο που βρίσκεται επί της οδού Πατησίων 140 του εγκεκριμένου ρυμοτομικού σχεδίου Αθηνών (ν. Αττικής)"
Αθήνα 19η Ιουλίου 2000
Ο Δ/ντής
Γεω. Δημητρόπουλος

Αρ. Πρωτ. 148/00
2κ. 4

ΧΟΡΗΓΕΙΤΑΙ ΚΑΤΟΠΙΝ ΑΙΤΗΜΑΤΟΣ