

ΥΠΟΥΡΓΕΙΟ
ΕΡΜΑΡΧΕΙΟ

Υ Π Ο Μ Ν Η Μ Α

- 1. Επικουμένο κούλαμα
- 2. Σόλυνια κούφωματα
- 3. Τυλοπλινάκες - ΕΥΑΙΝΟ ΠΛΑΙΣΙΟ
- 4. Κερνάδα

ο μηχανικός
ΖΑΧΑΡΙΑΔΗΣ Γ. ΔΗΜΗΤΡΙΟΣ
ΔΙΠΛΩΜ. ΠΟΛΙΤ. ΜΗΧ. 12/12/1983
ΠΟΛΥΤΕΧΝΙΚΗ ΣΧΟΛΗ ΠΟΛΙΤ. ΜΗΧ.
ΜΕΛΟΣ Τ.Ε.Ε. ΑΔΩΔ. ΜΗΤ. 2001/2002
Κ. ΠΑΛΑΙΟΛΟΓΟΥ 57 - ΣΠΑΡΤΗ - 23100


Σ 9	Τεχνικό Γράφειο	Ζαχαριάδης Δημήτριος Πολιτικός Μηχανικός	
		Ε Ρ Υ Ο	ΑΝΤΙΚΑΤΑΣΤΑΣΗ ΤΑΟΠΛΙΝΑΚΩΝ ΣΕ ΚΤΙΣΜΑ ΠΡΟΤΕΙΝΟ ΤΟΤ 1923 ΚΑΙ ΠΡΟΣΘΗΚΗ ΠΛΑΤΕΙΟΥ
		ΙΔΙΟΚΤΗΤΗΣ	ΟΙΚΙΑ ΜΠΑΣΟΠΡΑΚΟΤ
ΠΙΣΩ ΟΨΗ		ΨΕΟΥ	ΣΠΑΡΤΗ — οδός Κ. Παλαιολόγου
ΚΙΜΑΚΑ	1:50	ΣΠΑΡΤΗ	ΜΑΙΟΥ 1999

ΑΠΟ ΕΞΕΛΟΥ
ΕΡΜΑΡΧΕΙΟ
ΕΡΜΑΡΧΟΝ ΟΙΚΟΝΟΜΟΝ
ΕΡΜΑΡΧΟΝ ΓΕΩΛΟΓΟΝ
ΕΡΜΑΡΧΟΝ ΤΕΛΕΤΟΝ

ΕΡΜΑΡΧΕΙΟΝ ΕΙΣ ΤΟ ΥΠ. ΑΡΧΩΝ
ΤΕΧΝΟΝ ΤΗ ΕΡΜΑΡΧΕΙΑ ΤΗ ΚΟΙΝΩΝΕΙΑ
ΤΗ 3. Αρ. 2000/2000.

Αρ. 146/99
Σχ. 3

ΥΠΟΥΡΓΕΙΟ
ΕΡΜΑΡΧΕΙΟ
ΕΡΜΑΡΧΟΝ ΟΙΚΟΝΟΜΟΝ
ΕΡΜΑΡΧΟΝ ΓΕΩΛΟΓΟΝ
ΕΡΜΑΡΧΟΝ ΤΕΛΕΤΟΝ
ΚΟΙΝΩΝΙΑ
Αρ. 146/99
Σχ. 3

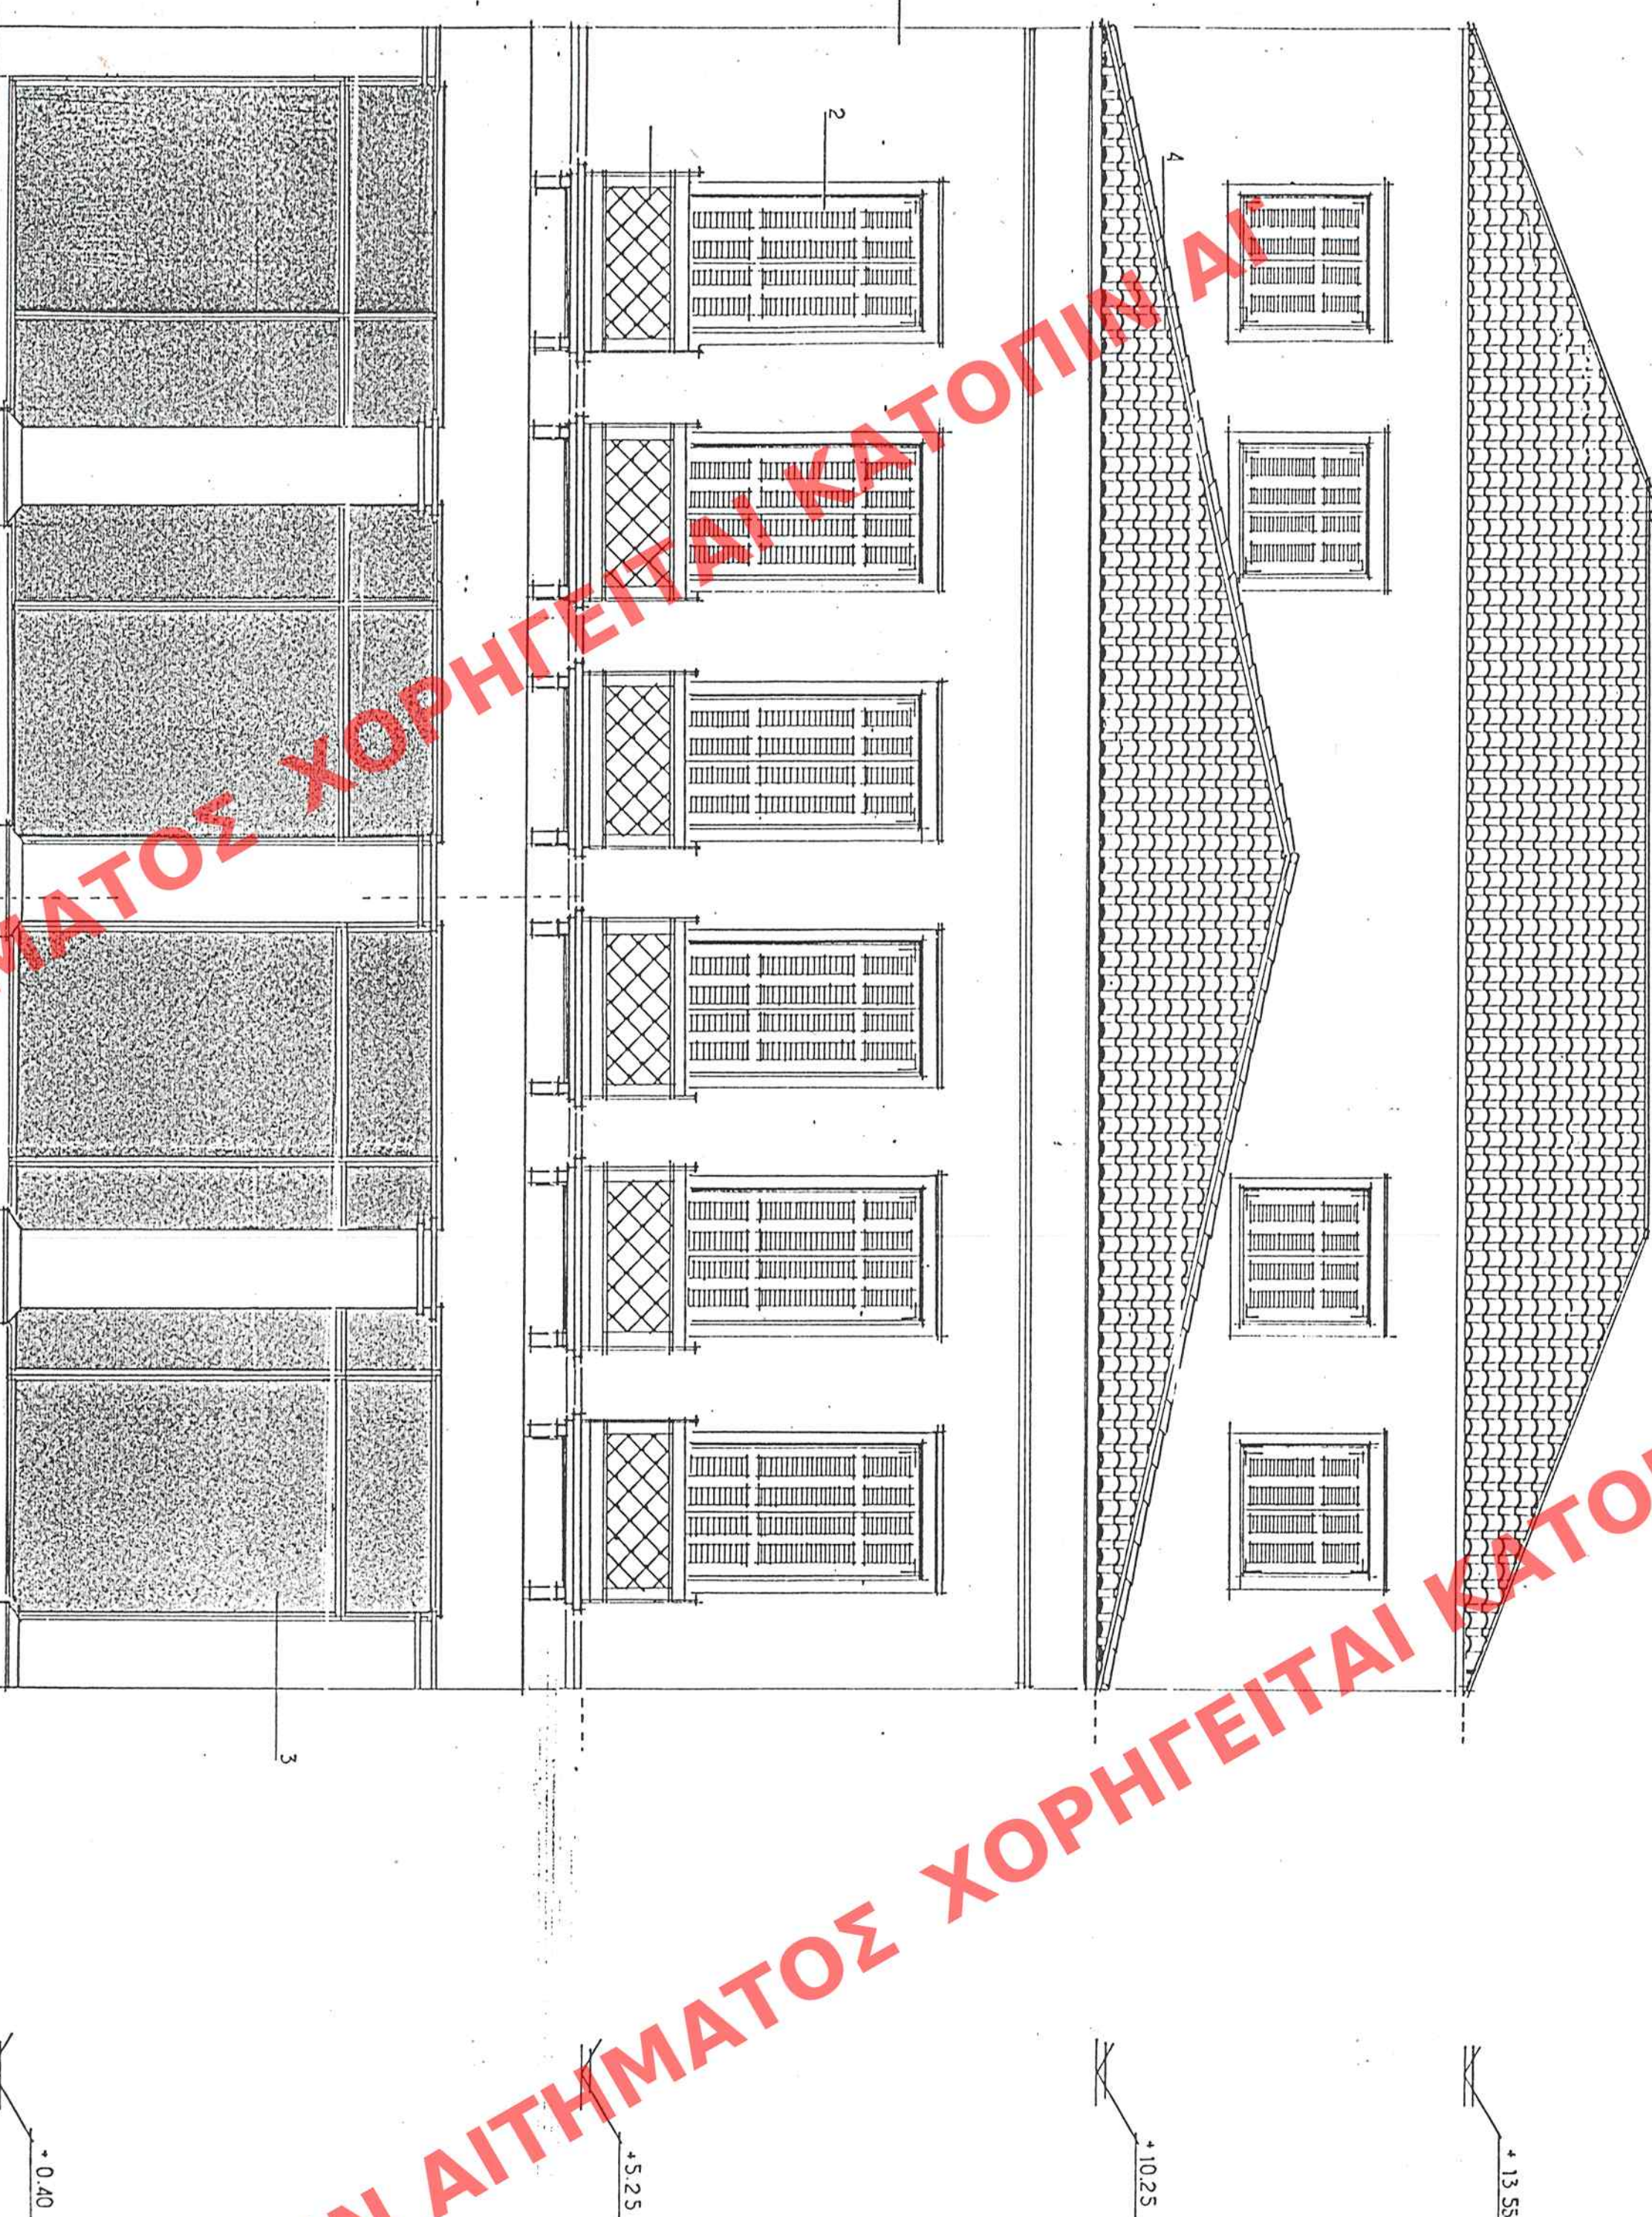

ΕΡΜΑΡΧΕΙΟ ΤΗΝΑ ΚΤΙΡΙΟΥ ΠΡΟΤΕΙΝΟΥ ΤΟΤ 1923
ΜΕ ΧΡΗΣΗ ΚΑΤΑΣΤΑΣΗΣ ΤΟ ΟΠΟΙΟ ΒΑ ΓΙΝΟΤΑΙ
ΕΡΜΑΡΧΕΙΟ ΑΝΤΙΚΑΤΑΣΤΑΣΗΣ ΤΑΟΠΛΙΝΑΚΩΝ
ΚΑΙ ΠΡΟΣΘΗΚΗ ΕΥΑΙΝΟΥ ΠΛΑΙΣΙΟΥ.

ΤΗΝΑ ΚΤΙΡΙΟΥ ΤΟ ΟΠΟΙΟ ΠΡΟΚΕΙΤΑΙ ΝΑ ΓΙΝΟΤΑΙ
ΜΕΛΑΒΟΝΤΑ ΕΡΜΑΡΧΕΙΟ ΑΝΤΙΚΑΤΑΣΤΑΣΗΣ ΤΑΟΠΛΙΝΑΚΩΝ
- ΕΡΜΑΡΧΕΙΟ ΚΑΤΑΣΤΑΣΗΣ - ΚΑΙ ΠΡΟΣΘΗΚΗ ΕΥΑΙΝΟΥ
ΠΛΑΙΣΙΟΥ.

7.85 6.85