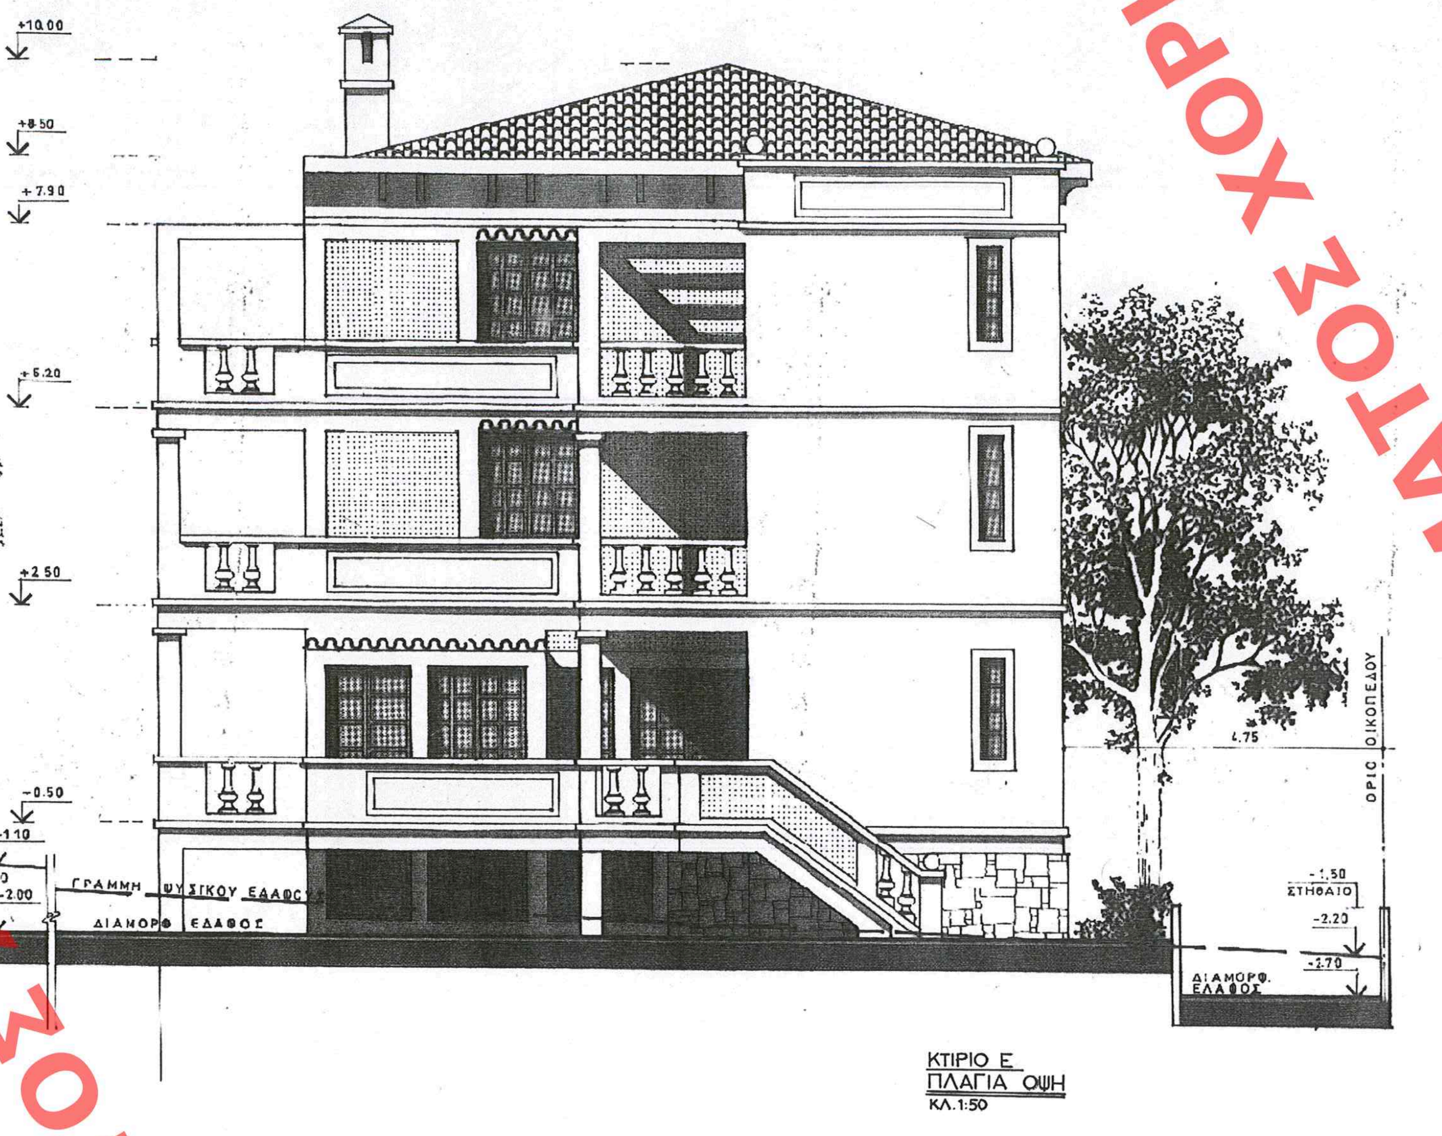

ΥΛΙΚΑ ΟΨΕΩΝ

1. ΛΕΙΟΣ ΣΟΒΑΣ
2. ΣΟΒΑΣ ΑΡΤΙΦΙΣΙΕΛ
3. ΜΕΤΑΛΛΙΚΟ ΚΙΓΚΛΙΔΩΜΑ
4. ΜΑΡΜΑΡΙΝΗ ΚΟΥΠΑΣΤΗ
5. ΛΕΥΚΟ ΑΛΟΥΜΙΝΙΟ
6. ΥΑΛΟΠΙΝΑΚΑΣ ΔΙΠΛΟΣ
7. ΕΠΕΝΔΥΣΗ ΦΥΣΙΚΟΥ ΛΙΘΟΥ
8. ΒΥΖΑΝΤΙΝΟ ΚΕΡΑΜΙΔΙ
9. ΞΥΛΙΝΗ ΘΥΡΑ
10. ΞΥΛΙΝΟ ΦΟΥΡΟΥΣΙ

ΥΠΟΥΡΓΕΙΟ
ΠΕΡΙΒΑΛΛΟΝΤΟΣ ΧΩΡΟΤΑΞΙΑΣ & ΔΗΜ. ΕΡΓΩΝ

ΑΡΙΘ. ΣΧΕΔΙΟΥ Γενικός ...... Ειδικός ......
ΕΦΗΜΕΡΙΔΟΣ Θυρίς ...... Φακ. ......
ΕΓΓΡΑΦΩΝ Αρθ. Πρωτ. ...... Θυρίς ...... Φακ. ......

Δημοσιεύτηκε στο ΦΕΚ αριθμ. 694 φύλλο του Δ τεύχους της Εφημερίδας της Κυβερνήσεως της 19 Οκτωβρίου 2000

ΥΠΟΥΡΓΕΙΟ
ΠΕΡΙΒΑΛΛΟΝΤΟΣ ΧΩΡΟΤΑΞΙΑΣ & ΔΗΜ. ΕΡΓΩΝ
Συνοδεύει την υπ' αριθμ. Γ. 23874/00 απόφαση
περί "Καθορισμού ειδικών όρων & περιορισμών δόμησης σε διατηρητέο κτίριο που βρίσκεται επί της οδού Κηφισίας 317 & Πεσμαζόγλου του εγκεκριμένου ρυμοτ. σχεδίου δ. Κηφισιάς (ν. Αττικής)"
ΑΘΗΝΑ 21 Σεπτεμβρίου 2000
Ο Δ/ντής
Γ. ΑΠΟΣΤΟΛΑΤΟΣ

Αρ. Φ. 134/00
σχ. 3

εργοδότης	ΗΛΙΑΣ ΒΑΣΙΛΕΙΑΔΗΣ
έργο	ΣΥΓΚΡΟΤΗΜΑ ΚΑΤΟΙΚΙΩΝ & ΣΤΑΘΜΟΥ ΑΥΤΟΚΙΝΗΤΩΝ
θέση	ΕΠΙ ΤΩΝ ΟΔΩΝ ΛΕΩΦ.ΚΗΦΙΣΙΑΣ 317 & ΠΕΣΜΑΖΟΓΛΟΥ – ΚΗΦΙΣΙΑ
σχέδιο	ΟΨΕΙΣ-ΚΤΙΡΙΟ Ε
μελέτη	ΟΡΙΣΤΙΚΗ
κλίμακα	1:50
αρ. σχεδίου	
ημερομηνία	ΔΕΚΕΜΒΡΙΟΣ 1999
αναθεωρήσεις-αντικαταστάσεις	
ΑΡΧΙΤΕΚΤΟΝΕΣ	
μελέτη	
σχεδίαση	
έλεγχος	
πολιτικοί μηχανικοί	
μηχανολόγοι-ηλεκτρολόγοι	
σύμβουλοι	

ΧΟΡΗΓΕΙΤΑΙ ΚΑΤΟΠΙΝ ΑΙΤΗΜΑΤΟΣ