


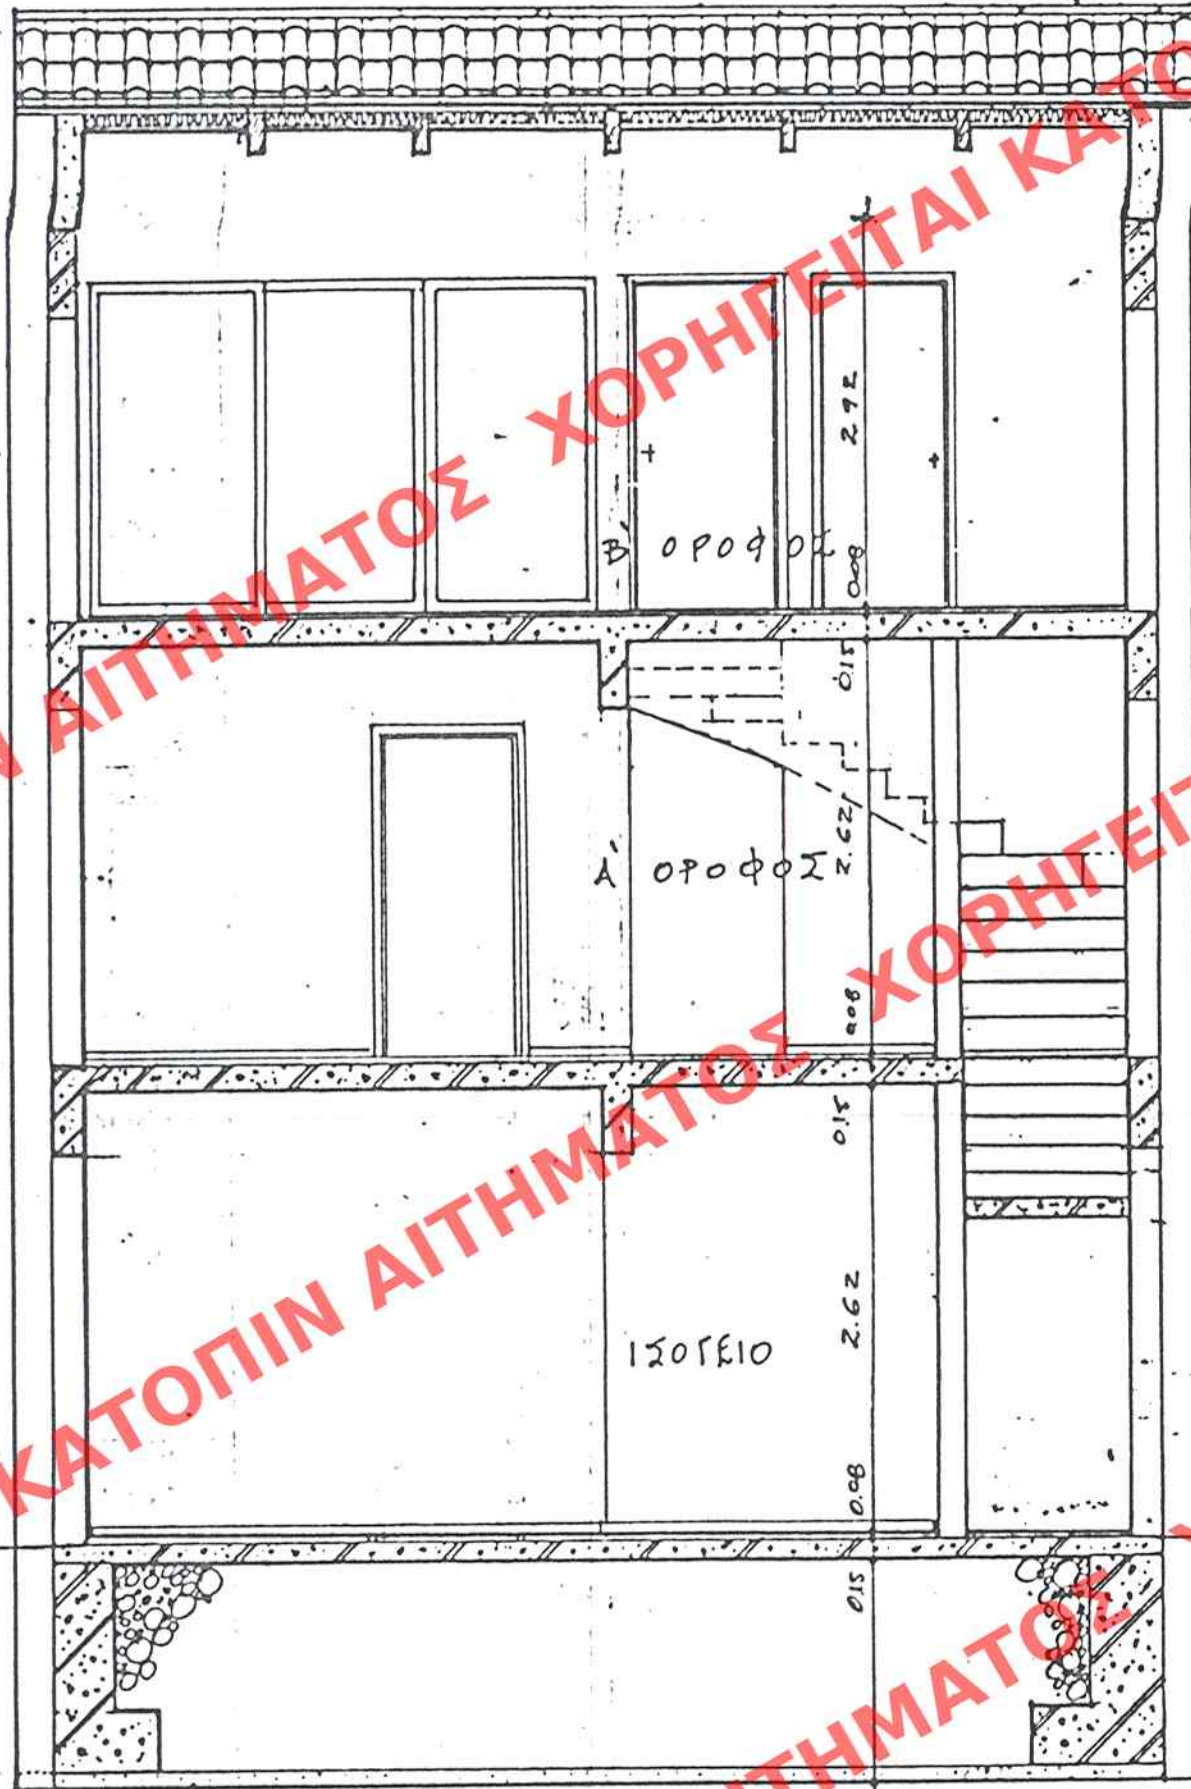

ΤΟΜΗ Β-Β'
ΚΑΙΜΑΚΑ: 1:50

410.20





ΥΠΟΥΡΓΕΙΟ ΠΕΡΙΒΑΛΛΟΝΤΟΣ ΧΩΡΟΤΑΞΙΑΣ ΚΑΙ ΔΗΜ. ΕΡΓΩΝ
ΔΙΕΥΘΥΝΣΗ ΠΟΛΕΟΔ. ΣΧΕΔΙΑΣΜΟΥ ΤΜΗΜΑ ΠΑΡΑΔΟΣ. ΟΙΚΙΣΜΩΝ
ΕΙΔΙΚΗ ΡΥΘΜΙΣΗ ΣΕ ΔΙΑΤΗΡΗΤΕΟ ΚΤΙΡΙΟ
ΙΔ. ΜΙΧ. ΑΓΓΕΛΟΠΟΥΛΟΥ ΤΣΑΜΑΔΟΥ 52 ΠΑΤΡΑ
ΚΑΙΜΑΚΑ 1:50

ΑΡΙΘ. ΣΧΕΔΙΟΥ	ΓΕΝΩΣ
ΕΙΔΙΚΟΣ	ΕΙΔΙΚΟΣ
ΕΡΜΑΡΙΟΝ	Ουδός
ΕΓΓΡΑΦΩΝ	Αρ. Πρωτ.
	Ουδός

ΕΔΗΜΟΣΙΕΥΣΗ ΕΣΤΙΝ ΤΟ ΥΠ' ΑΡΙΘΜ. 836 ΤΟΥ
ΤΕΥΧΟΥΣ ΤΗΣ ΕΦΗΜΕΡΙΔΑΣ ΤΗΣ ΚΥΒΕΡΝΗΣΕΩΣ
ΤΗΣ 29 Νοεμβρίου 2000

ΠΕΡΙΒΑΛΛΟΝΤΟΣ ΧΩΡΟΤΑΞΙΑΣ & ΔΗΜ. ΕΡΓΩΝ
Γ. 28195/00
"Καθορισμού ειδικών όρων 5'ης -
ρυθμιστικών δόμησης σε κτίριο, το οποίο
έχει χαρακτηριστεί ως διατηρητέο 5'
ορίζεται εντός του ρυθμιστικού σχεδίου
δ. Πατρώων (ν. Ηγίας)"
ΑΘΗΝΑ 25 Οκτωβρίου
Διευθύνων
Γ. ΑΠΟΣΤΟΛΑΤΟΣ

Αρ. Φ. 222/00
6χ. 9