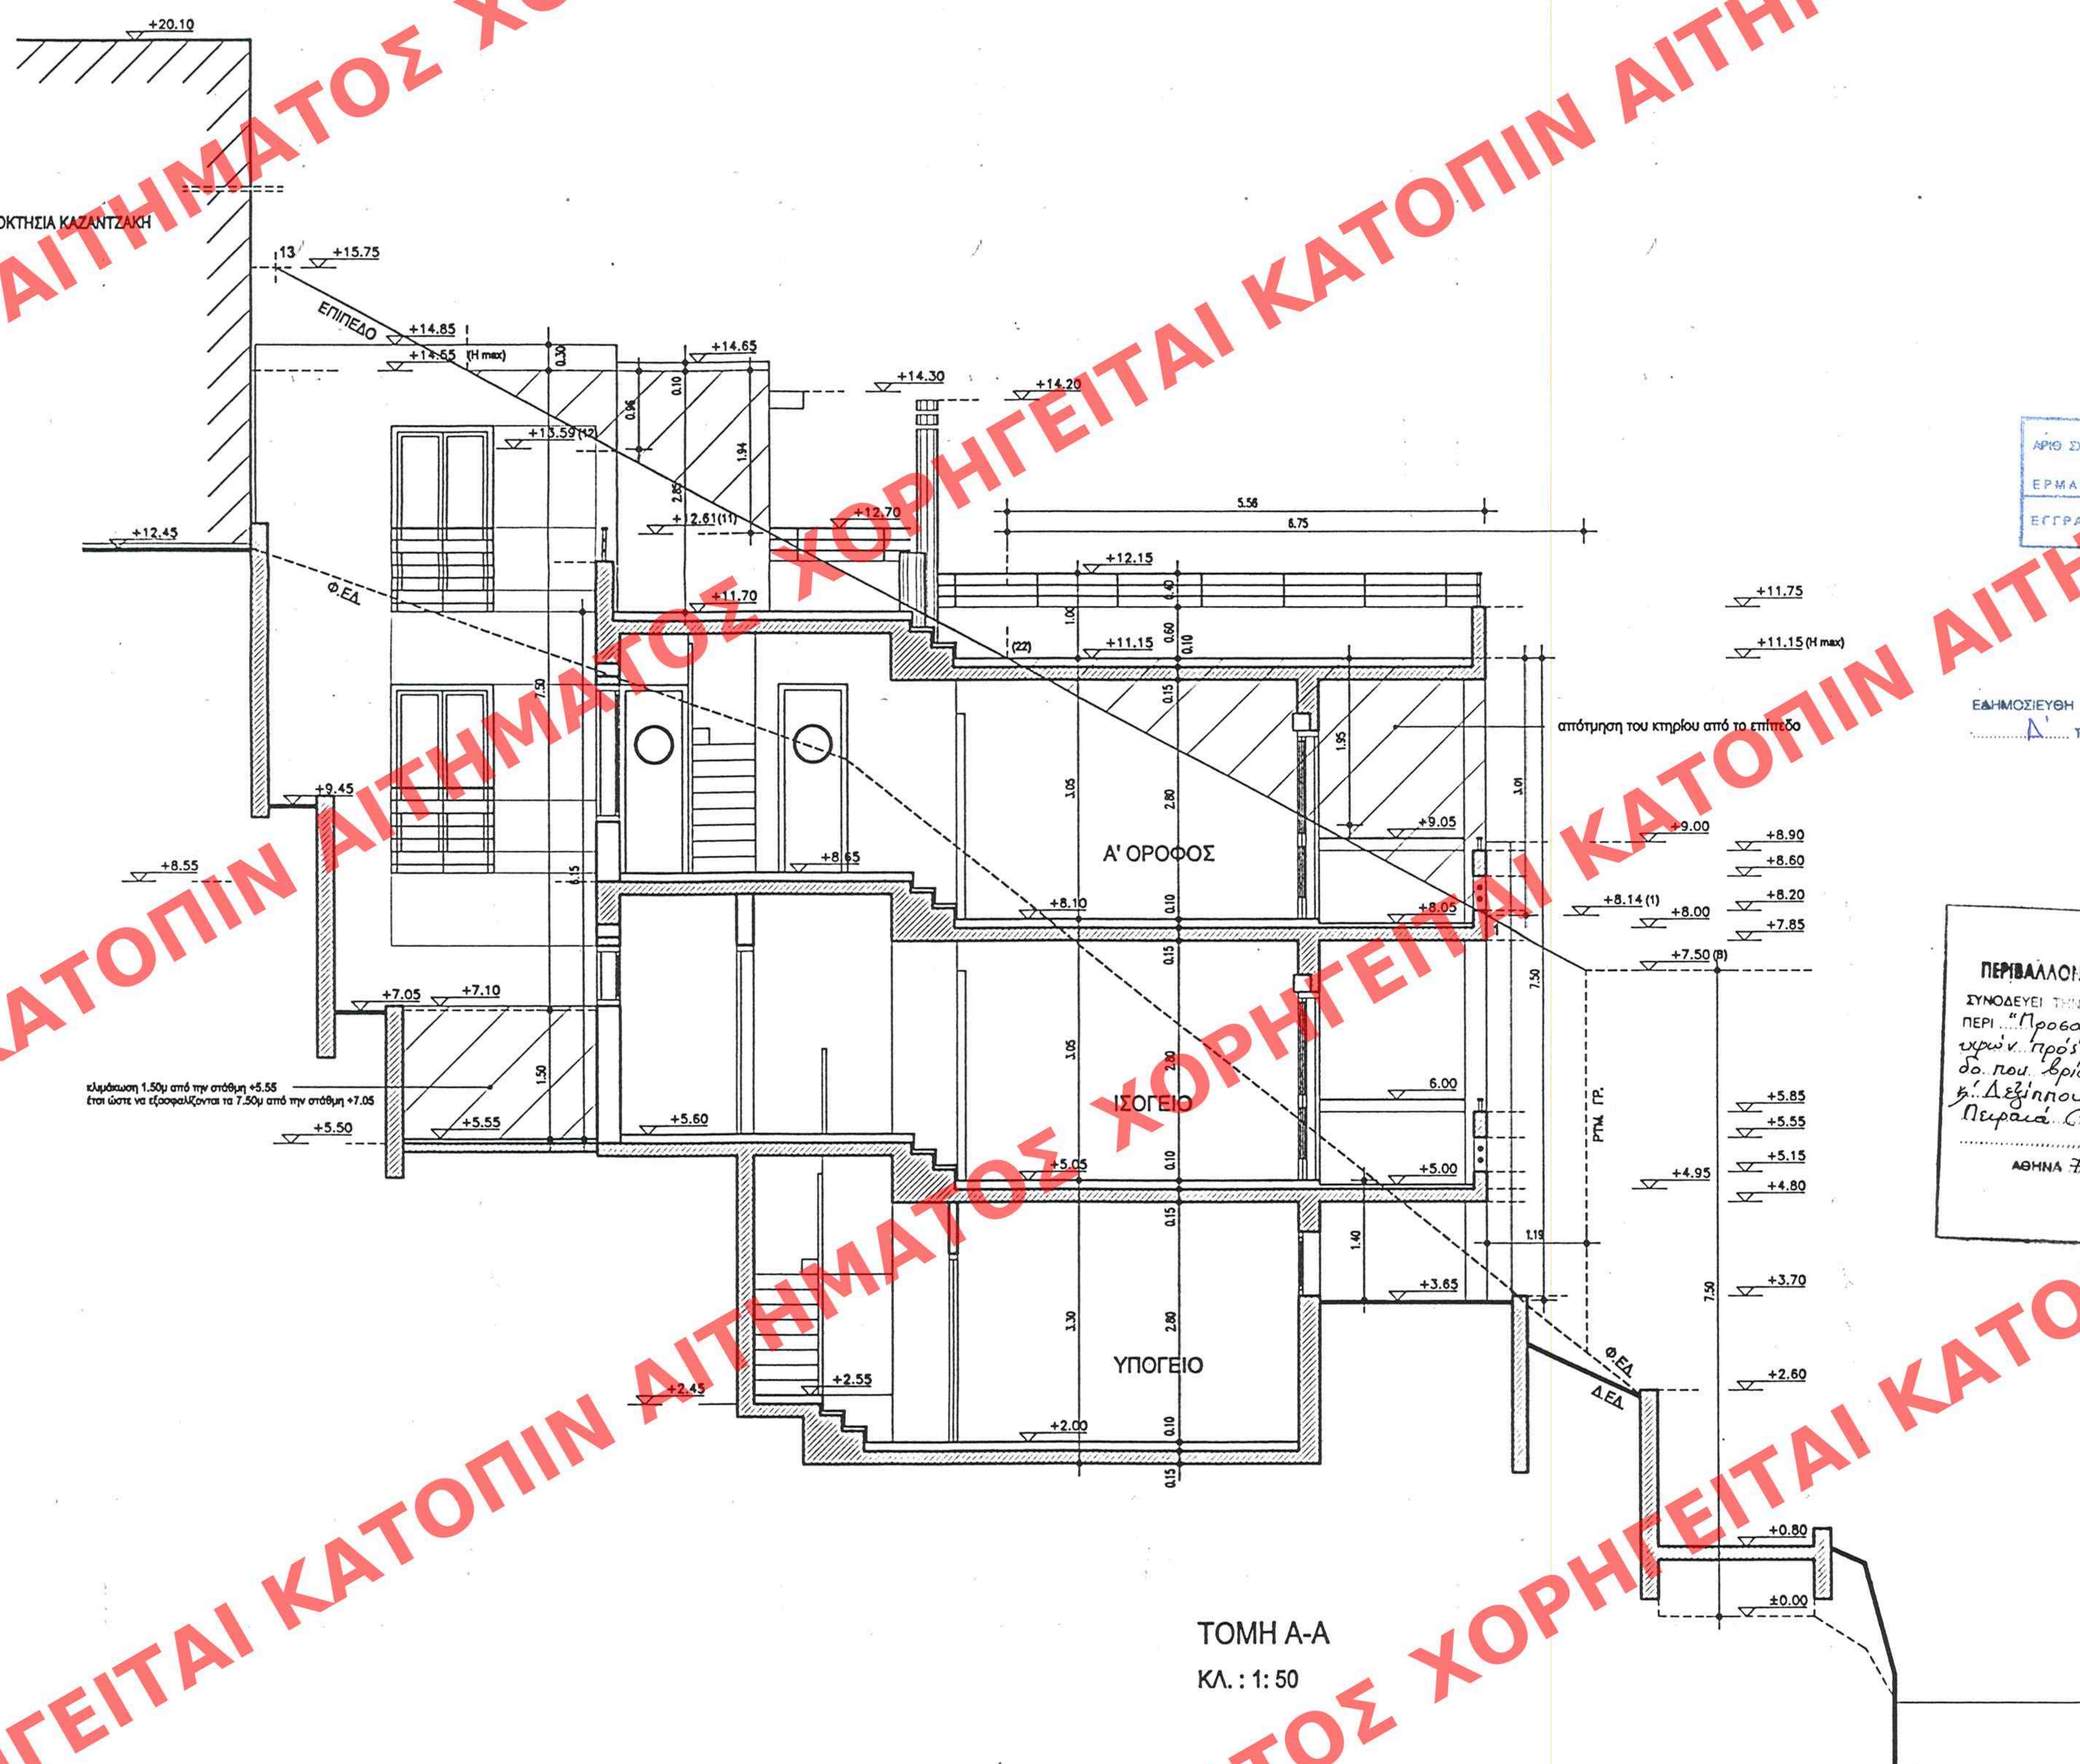

ΤΟΜΗ Α-Α

ΚΛ. : 1: 50

ΥΠΟΜΝΗΜΑ

ΕΞΙΣΩΣΗ ΤΟΥ ΕΠΙΠΕΔΟΥ: 7.50+0.187x+0.541ψ=z

ΥΠΟΥΡΓΕΙΟ
ΠΕΡΙΒΑΛΛΟΝΤΟΣ ΧΩΡΟΤΑΞΙΑΣ & ΔΗΜ. ΕΡΓΩΝ

ΑΡΙΘ. ΣΧΕΔΙΟΥ Γενικός Ειδικός
ΕΡΜΑΡΙΟΝ Θυρίς
ΕΓΓΡΑΦΑ Αρ. Πρωτ. Φάκ.

ΕΔΗΜΟΣΙΕΥΘΗ ΕΙΣ ΤΟ ΥΠ' ΑΡΙΘΜ. 866 ΦΥΛΛΟ ΤΟΥ Δ' ΤΕΥΧΟΥΣ ΤΗΣ ΕΦΗΜΕΡΙΔΑΣ ΤΗΣ ΚΥΒΕΡΝΗΣΕΩΣ ΤΗΣ 14 Δεκεμβρίου 2000.

ΥΠΟΥΡΓΕΙΟ
ΠΕΡΙΒΑΛΛΟΝΤΟΣ ΧΩΡΟΤΑΞΙΑΣ & ΔΗΜ. ΕΡΓΩΝ
ΣΥΝΟΔΕΥΕΙ ΤΗΝ ΥΠ' ΑΡΙΘΜ. Γ28986/00 ΑΠΟΦΑΣΗ
ΠΕΡΙ "Προσαρμογής των ανωτάτων υψών πρός ανέγερση κτιρίου στο οικόπεδο που βρίσκεται επί των οδών Ιερού Λόχου & Δεξίππου του εγκεκριμένου σχεδίου Πειραιά (ν. Αττικής).
ΑΘΗΝΑ 7 Νοεμβρίου
Γ. ΑΠΟΣΤΟΛΑΤΟΣ

ΕΡΓΟΔΟΤΗΣ:	ΣΤΑΥΡΟΣ ΚΑΙ ΕΛΕΝΗ ΒΑΤΙΣΤΑ
ΕΡΓΟ:	ΝΕΟ ΔΙΩΡΟΦΟ ΚΤΗΡΙΟ ΔΥΟ ΚΑΤΟΙΚΙΩΝ ΜΕ ΥΠΟΓΕΙΟ
ΘΕΣΗ:	ΟΔΟΣ ΙΕΡΟΥ ΛΟΧΟΥ ΚΑΙ ΔΕΞΙΠΠΟΥ, ΚΑΣΤΕΛΛΑ, Ο.Τ. 141
ΜΕΛΕΤΗΤΕΣ:	ΚΟΛΥΒΟΔΙΑΚΟΥ ΓΕΩΡΓΙΑ ΑΡΧΙΤΕΚΤΩΝ ΜΗΧ. ΚΟΛΥΒΟΔΙΑΚΟΣ ΝΙΚΟΛΑΟΣ ΠΟΛΙΤΙΚΟΣ ΜΗΧ.

ΑΡΧΙΤΕΚΤΟΝΙΚΗ ΜΕΛΕΤΗ

ΣΧΕΔΙΟ	ΑΡ. ΣΧΕΔΙΟΥ
ΤΟΜΗ Α-Α ΜΕ ΤΟ ΕΠΙΠΕΔΟ	9α ΚΛ. : 1:50
ΑΘΗΝΑ	ΙΑΝΟΥΑΡΙΟΣ 2000

Αρ. Φ. 238/00
εχ. 5

ΧΟΡΗΓΕΙΤΑΙ ΚΑΤΟΠΙΝ ΑΙΤΗΜΑΤΟΣ