ΧΟΡΗΓΕΙΤΑΙ ΚΑΤΟΠΙΝ ΑΙΤΗΜΑΤΟΣ ΧΟΡΗΓΕΙΤΑΙ ΚΑΤΟΠΙΝ ΑΙΤΗΜΑΤΟΣ

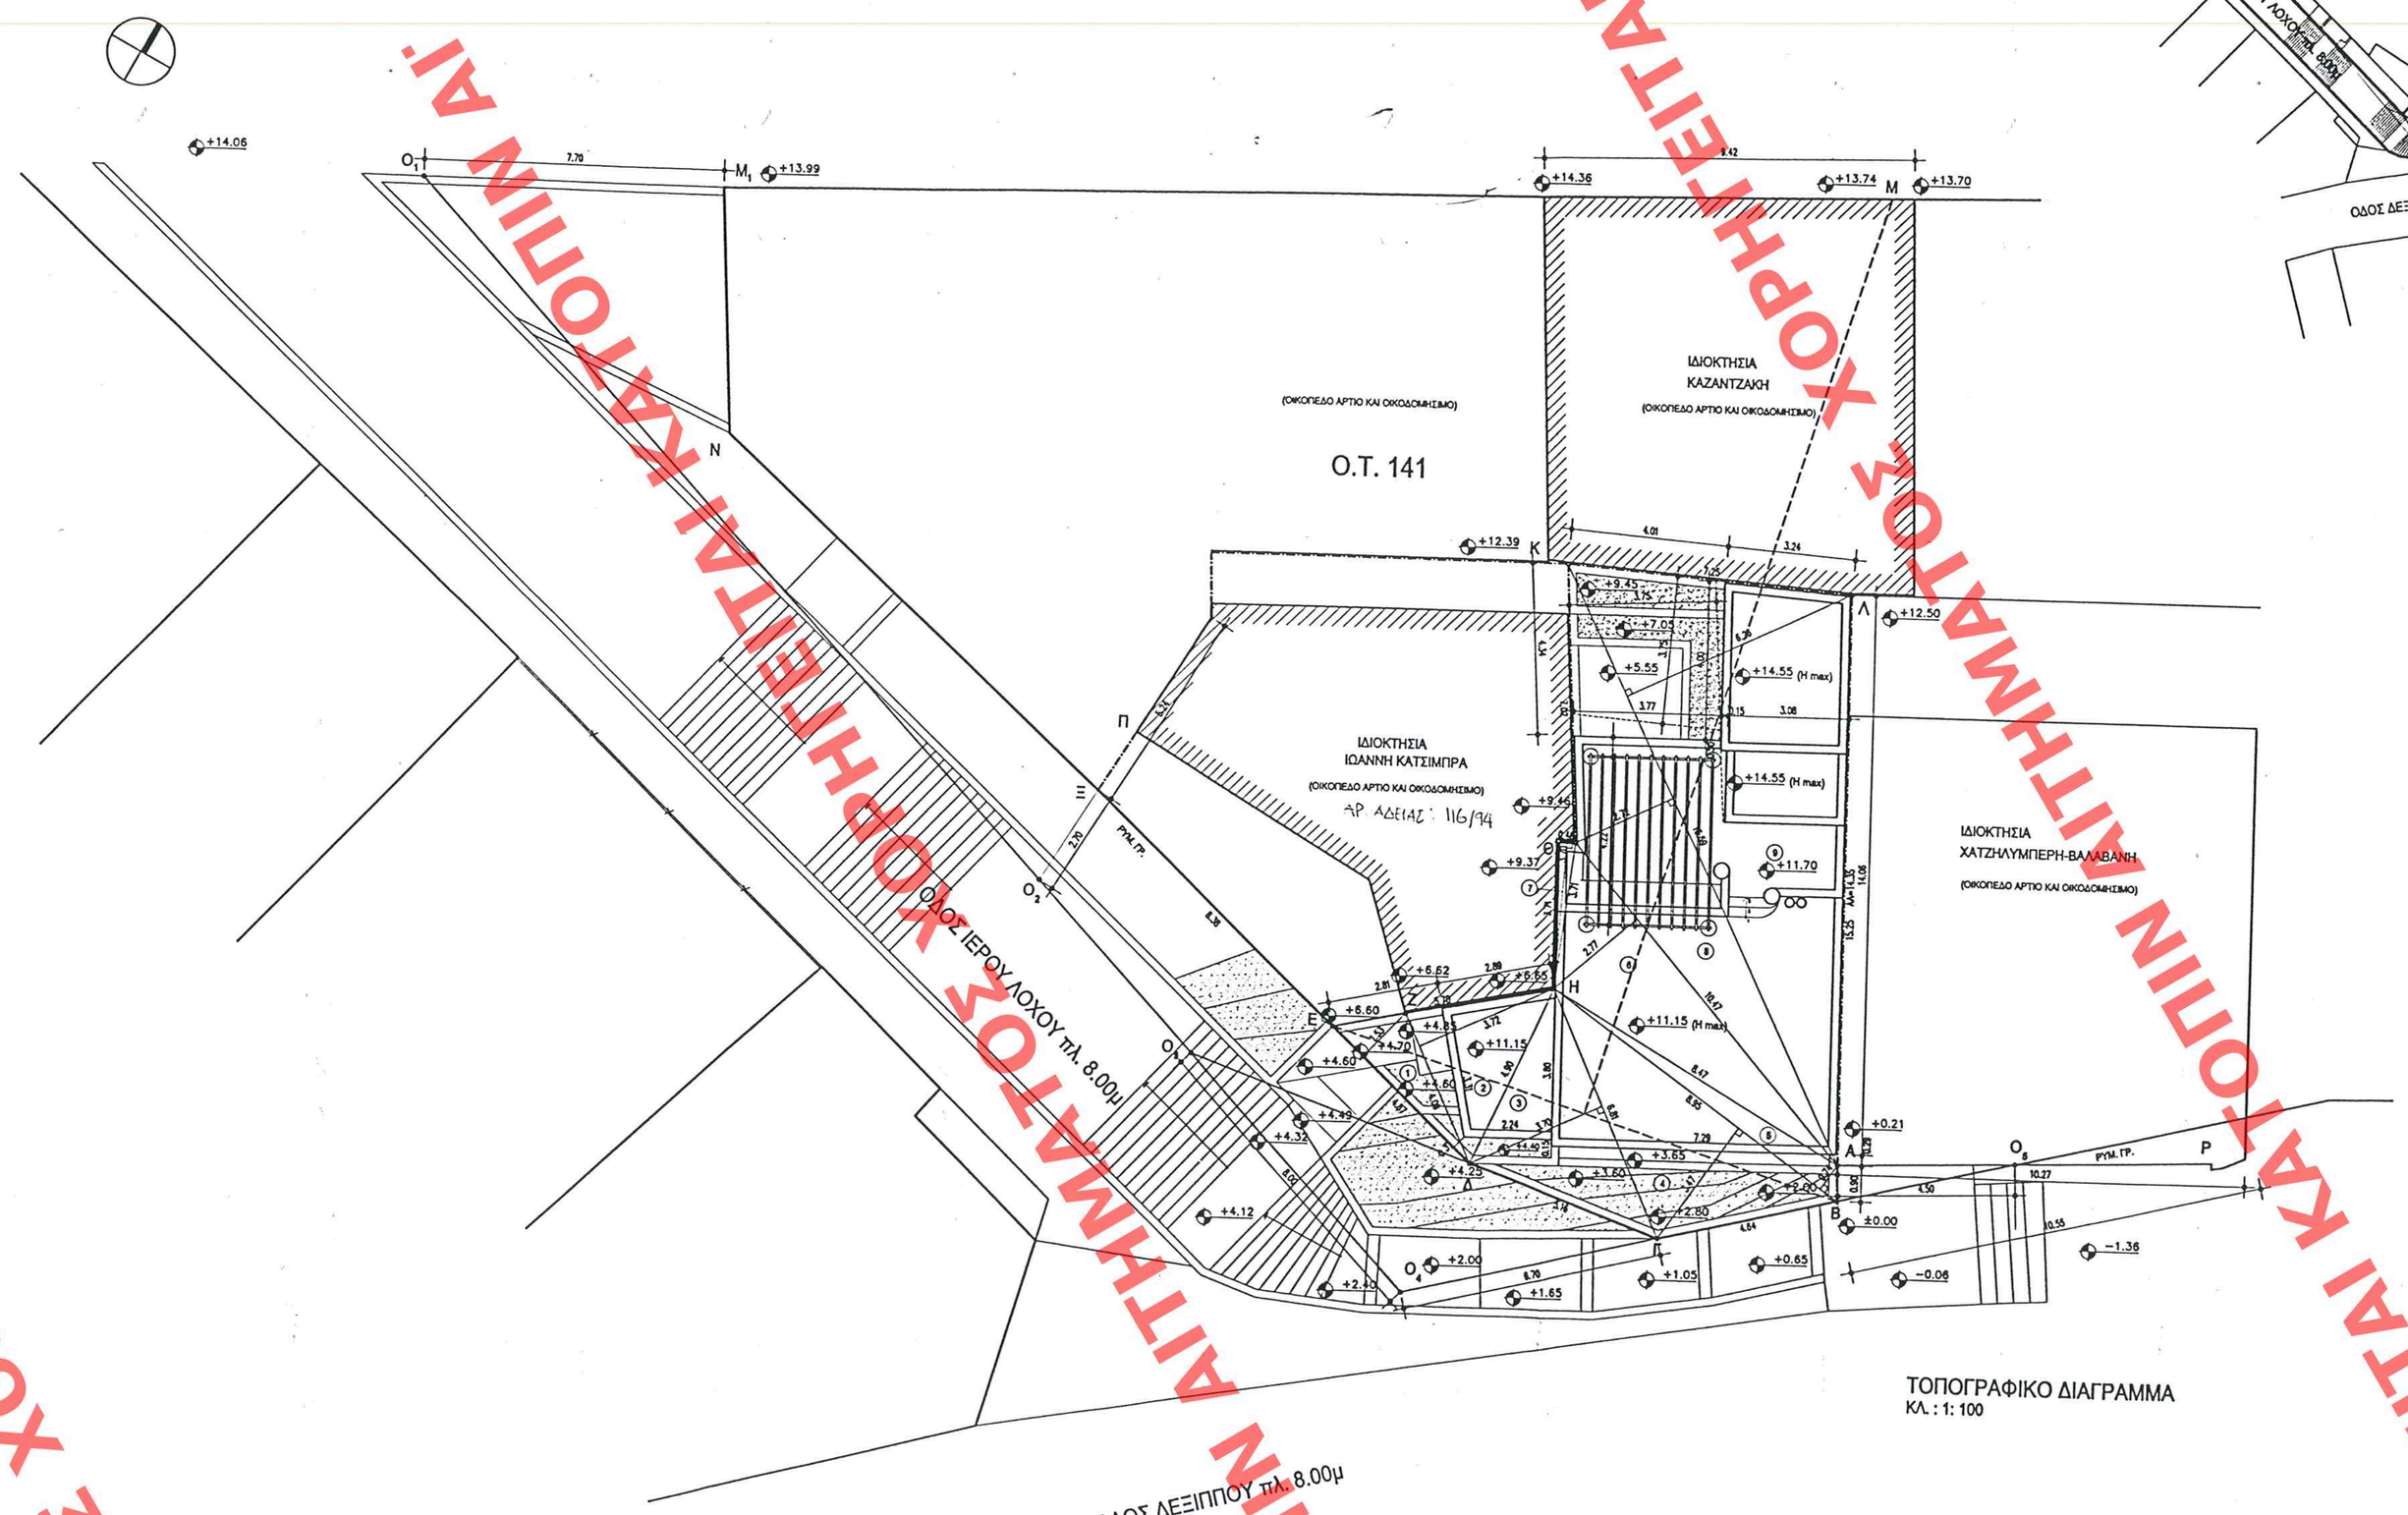

ΤΟΠΟΓΡΑΦΙΚΟ ΔΙΑΓΡΑΜΜΑ
ΚΛ. : 1: 100

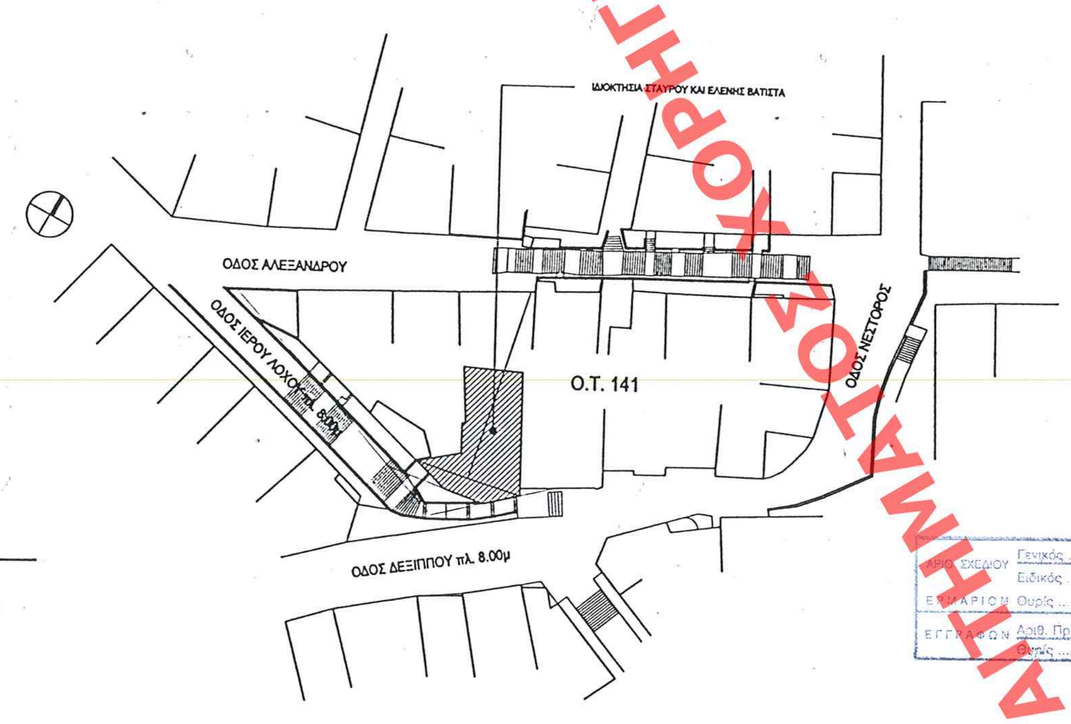

ΤΟΠΟΓΡΑΦΙΚΟ ΔΙΑΓΡΑΜΜΑ
ΚΛ. : 1: 500

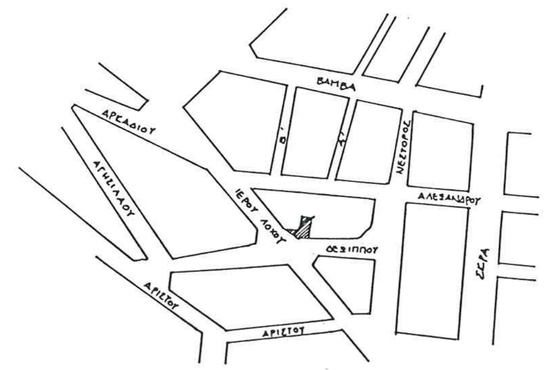

ΑΠΟΣΠΑΣΜΑ ΕΓΚΕΚΡ. ΡΥΜΟΤΟΜΙΚΟΥ
ΚΛ. : 1: 2000

ΥΠΟΥΡΓΕΙΟ
ΠΕΡΙΒΑΛΛΟΝΤΟΣ ΧΩΡΟΤΑΞΙΑΣ & ΔΗΜ. ΕΡΓΩΝ
Γ.2838 6/00 πρωτ.
"Προσαρμογή των αυτοτών υμών του προς ανέγερση κτιρίου στο οικοπε δο που βρίσκεται επί των οδών Ιερού Λόχου & Δεξίππου του εγκεκριμένου ρυμοτομ. σχεδίου Πειραιώς (Ολλα τίνη)".
7 Νοεμβρίου 2000
Η Δ/ντρια
Γ. ΑΠΟΣΤΟΛΑΤΟΣ

ΕΔΗΜΟΣΙΕΥΘΗ ΕΙΣ ΤΟ ΥΠ' ΑΡΙΘΜ. 866 ΦΥΛΛΟ ΤΗΣ Δ ΤΕΥΧΟΥΣ ΤΗΣ ΕΦΗΜΕΡΙΔΑΣ ΤΗΣ ΚΥΒΕΡΝΗΣΕΩΣ ΤΗΣ 14 Δεκεμβρίου 2000.

ΥΠΟΜΝΗΜΑ

1. ΣΥΜΒΟΛΑΙΟ: 13527 / 25-10-1996
2. ΟΡΟΙ ΔΟΜΗΣΕΩΣ: ΔΠΜΑ 22-2-1884, Φ.Ε.Κ. 196Δ/75

Γ.Ο.Κ.	προ 9-6-73	προ 8-11-71
Ε=200.00 τμ	Ε=110.00 τμ	Ε=100.00 τμ
Π=10.00 μ	Π=6.00 μ	Π=6.00 μ

ΚΑΛΥΨΗ : 70%
Σ.Δ. =1.4
ΑΡΙΘΜΟΣ ΟΡΟΦΩΝ : 2
ΕΠ.Λ.Ε.
ΑΡΧΑΙΟΛΟΓΙΑ
Α ΖΩΝΗ GARAGE

3. ΕΜΒΑΔΟΝ ΟΙΚΟΠΕΔΟΥ:
   1. Ε1=(4.87x1.53):2=3.73τμ
   2. Ε2=(4.09x3.72):2=7.61τμ
   3. Ε3=(6.81x3.70):2=12.60τμ
   4. Ε4=(8.95x3.47):2=15.53τμ
   5. Ε5=(8.95x0.74):2=3.31τμ
   6. Ε6=(10.47x2.77):2=14.50τμ
   7. Ε7=(0.46x3.70):2=0.85τμ
   8. Ε8=(16.59x2.72):2=22.56τμ
   9. Ε9=(16.59x6.26):2=51.93τμ

ΣΥΝΟΛΟΝ:3.73+7.61+12.60+15.53+3.31+14.50+0.85+22.56+51.93=132.62τμ

4. ΔΗΛΩΣΗ ΥΛΟΠΟΙΗΣΕΟΣ ΟΡΙΩΝ:
Οι υπογεγραμμένοι ιδιοκτήτες του υπό τα στοιχεία ΑΒΓΔΕΖΗΘΙΚΛ οικοπέδου του παρόντος τοπογραφικού διαγράμματος, δηλώνουμε ότι τα όρια που έχουμε υλοποιήσει σε αυτό είναι ορθά.

Οι ιδιοκτήτες

5. ΠΡΟΣΔΙΟΡΙΣΜΟΣ ΡΥΜΟΤΟΜΙΚΗΣ ΓΡΑΜΜΗΣ:
Η Ρ.Γ. ΒΓΔΕ τοποθετήται σύμφωνα με το διάγραμμα εφαρμογής Νο 227/81 του Δήμου Περαιώς.
Πιο αναλυτικά:
Η Ρ.Γ. ΕΔ τοποθετήται κατ' επέκταση της ορθώς μορφωμένης ΝΕΕ.
Η Ρ.Γ. ΒΓ τοποθετήται επί της ευθείας O_4O_5.
Το σημείο O_5 ορίζεται σε απόσταση 4.50μ από την υλοποιημένη γωνία Α του υπάρχοντος κτηρίου Ιδιοκτησίας Χατζηλυμπέρη-Βαλαβάνη και επί της προεκτάσεως αυτού ΑΡ.
Το σημείο Β είναι όρια του οικοπέδου ιδιοκτησίας Σταύρου και Ελένης Βατίστα και ορίζεται σε απόσταση 0.90μ από το σημείο Α και στην προέκταση της ορθώς μορφωμένης πλευράς ΑΛ.
Η ευθεία O_1O_2 O_3O_4 ορίζεται από το σημείο O_1 που τοποθετήται σε απόσταση 7.70μ από την υλοποιημένη γωνία Μ και από το σημείο O_2 που ορίζεται στην προέκταση της υλοποιημένης πλευράς ΞΜ και σε απόσταση 2.70μ από το σημείο Ξ.
Το σημείο τομής των ευθειών O_1O_2 και O_3B είναι το σημείο O_4. Από το σημείο O_4 και σε απόσταση 8.00μ επί της O_1O_4 ορίζουμε τα σημεία O_5. Από το σημείο O_4 και σε απόσταση 6.70μ επί της O_4O_5 ορίζουμε το σημείο Γ (όρο ιδιοκτησίας). Η τομή των ευθειών ΑΞ και $O_5Γ$ ορίζει το σημείο Δ (όρο ιδιοκτησίας). Με τον τρόπο αυτό υλοποιείται η ζητουμένη ρυμοτομική γραμμή ΒΓΔΕ.

Ο μηχανικός

ΥΠΟΥΡΓΕΙΟ
ΠΕΡΙΒΑΛΛΟΝΤΟΣ ΧΩΡΟΤΑΞΙΑΣ & ΔΗΜ. ΕΡΓΩΝ

ΕΡΓΟΔΟΤΗΣ: ΣΤΑΥΡΟΣ ΚΑΙ ΕΛΕΝΗ ΒΑΤΙΣΤΑ

ΕΡΓΟ: ΝΕΟ ΔΙΩΡΟΦΟ ΚΤΗΡΙΟ ΔΥΟ ΚΑΤΟΙΚΙΩΝ ΜΕ ΥΠΟΓΕΙΟ

ΘΕΣΗ: ΟΔΟΣ ΙΕΡΟΥ ΛΟΧΟΥ ΚΑΙ ΔΕΞΙΠΠΟΥ, ΚΑΣΤΕΛΛΑ. Ο.Τ. 141

ΜΕΛΕΤΗΤΕΣ: ΚΟΛΥΒΟΔΙΑΚΟΥ ΓΕΩΡΓΙΑ ΑΡΧ. ΜΗΧ.
ΚΟΛΥΒΟΔΙΑΚΟΣ ΝΙΚΟΛΑΟΣ ΠΟΛ. ΜΗΧ.

ΑΡΧΙΤΕΚΤΟΝΙΚΗ ΜΕΛΕΤΗ

ΣΧΕΔΙΟ — ΑΡ. ΣΧΕΔΙΟΥ

ΤΟΠΟΓΡΑΦΙΚΟ ΔΙΑΓΡΑΜΜΑ — 1 — ΚΛ.:1:100,1:500 1:2.000

ΑΘΗΝΑ — ΙΑΝΟΥΑΡΙΟΣ 2000

Αρ. Φ 238/60
68.5