


ΥΠΟΜΝΗΜΑ
ΠΕΡΙΒΑΛΛΟΝΤΟΣ ΚΑΤΟΠΙΝ ΑΙΤΗΜΑΤΟΣ ΧΟΡΗΓΕΙΤΑΙ ΚΑΤΟΠΙΝ ΑΙΤΗΣΗΣ

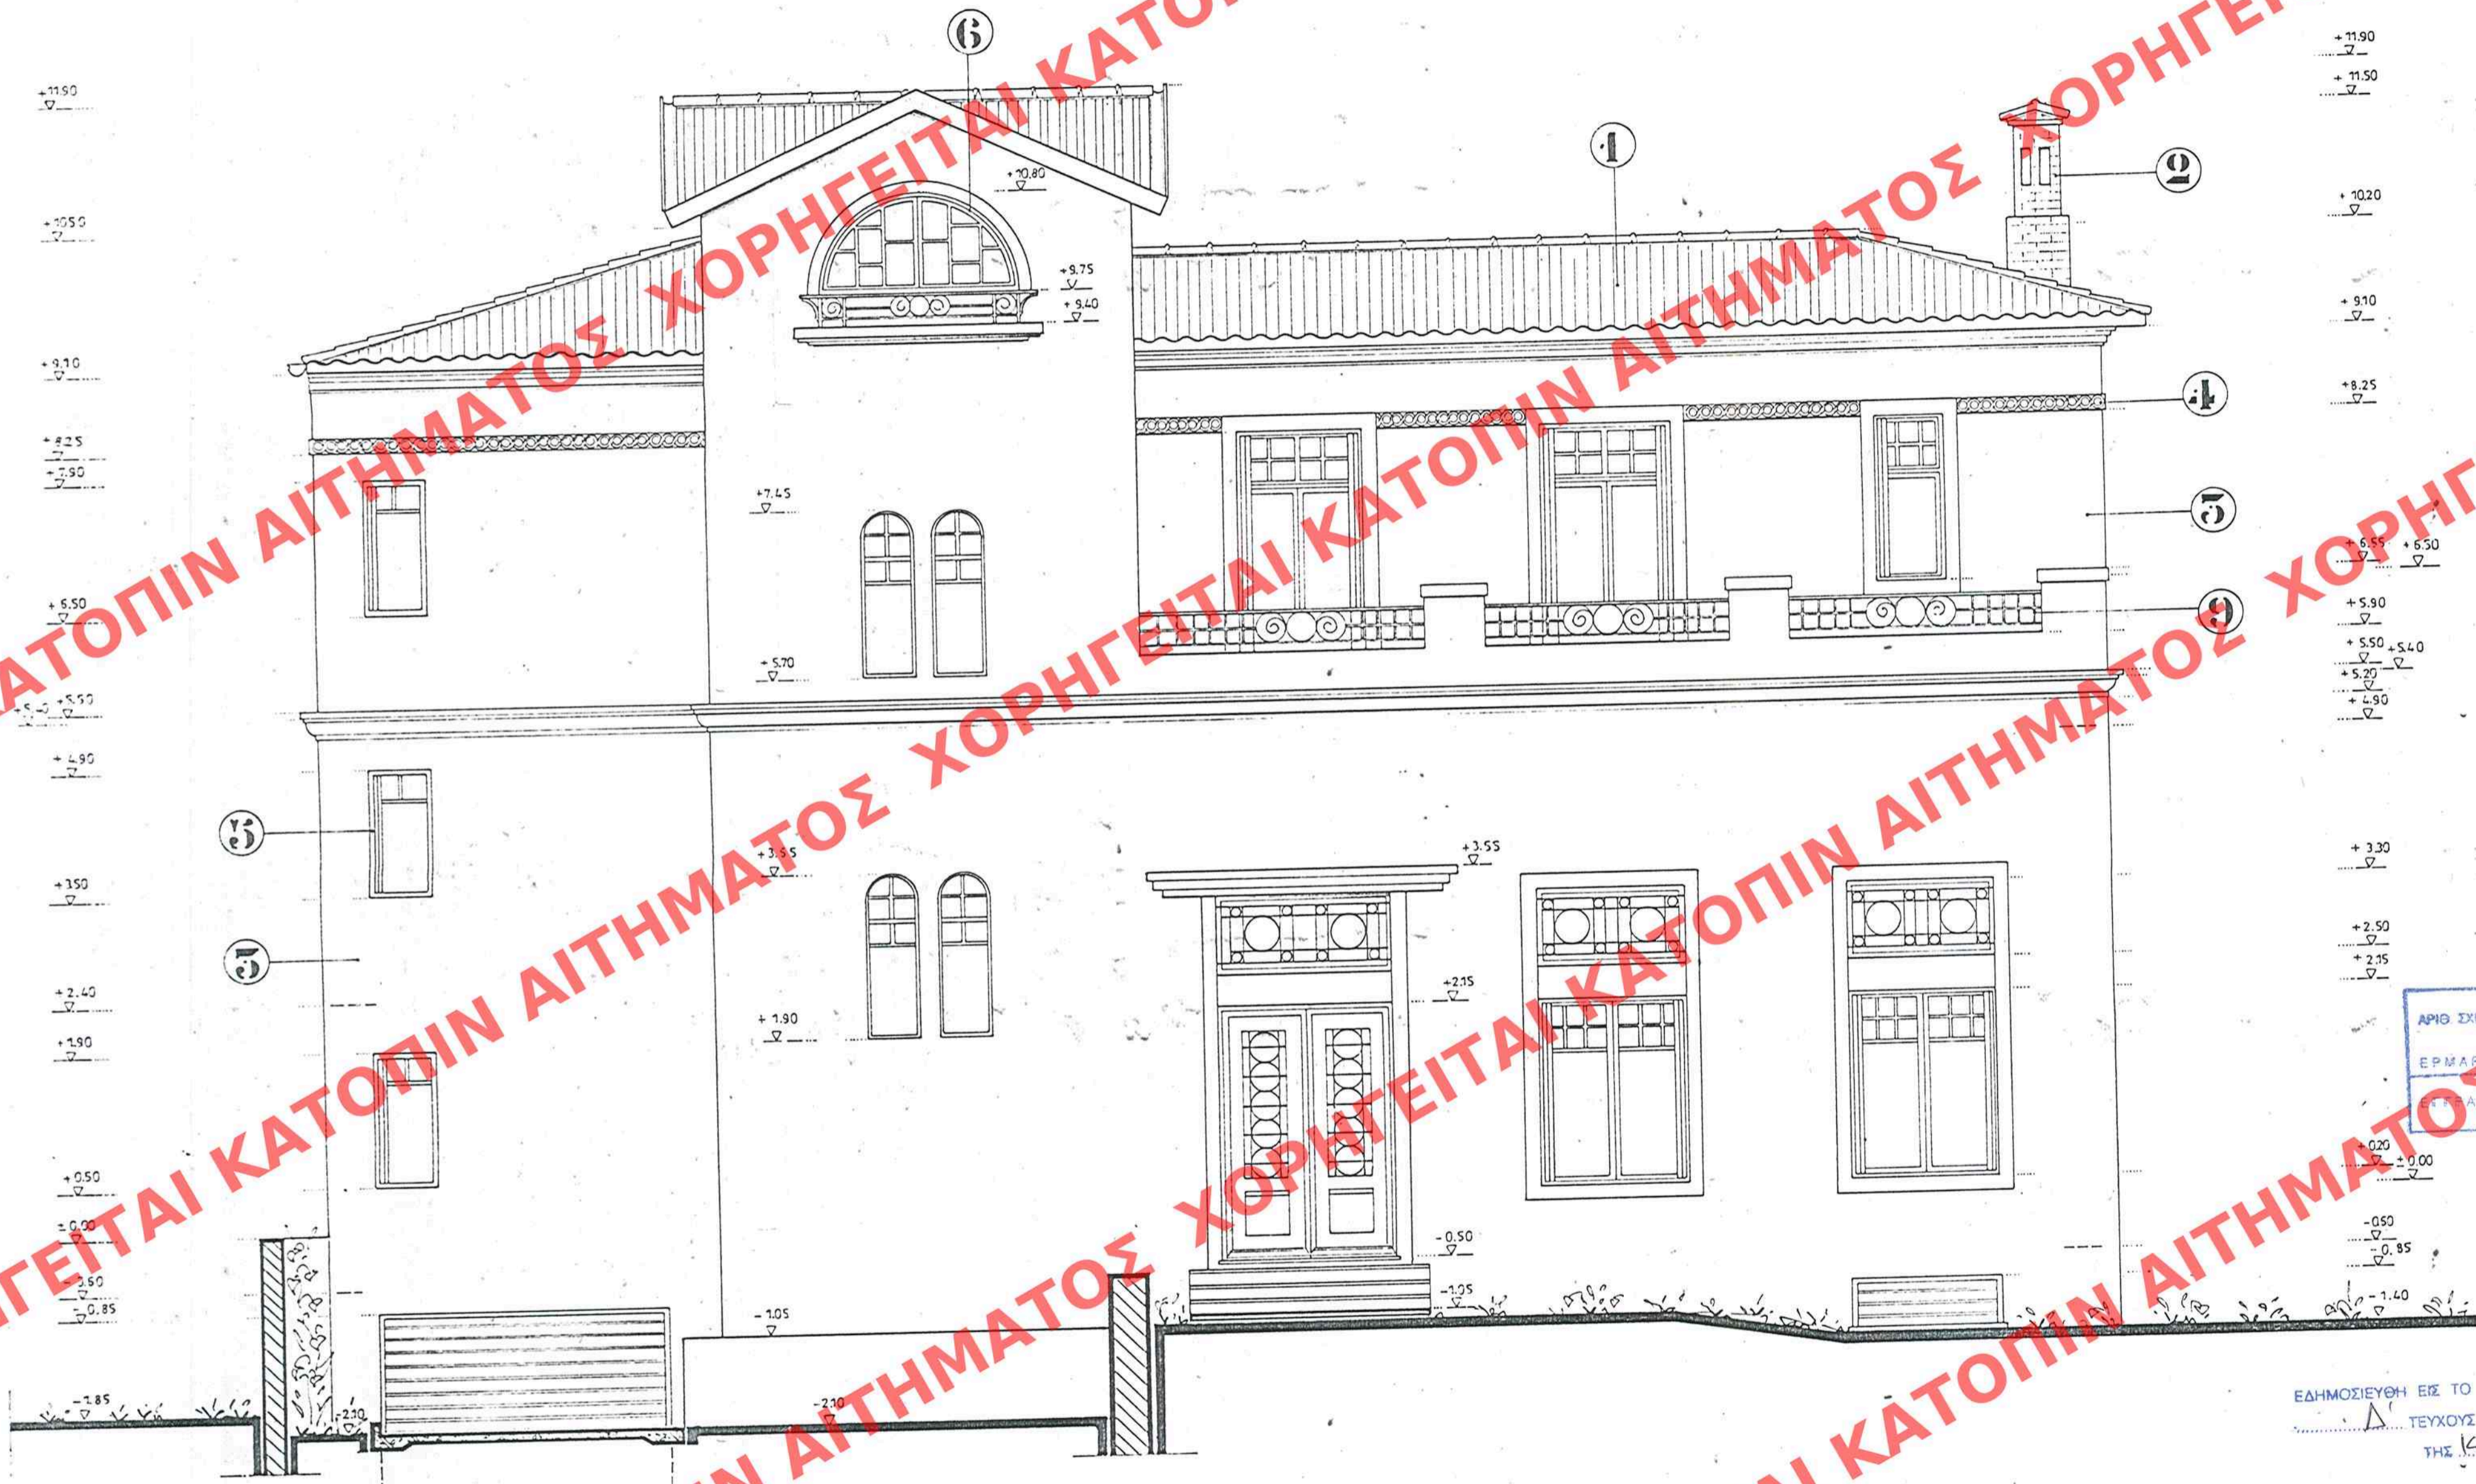

- ΥΠΟΜΝΗΜΑ ΥΛΙΚΩΝ
1. ΚΕΡΑΜΙΔΙΑ ΓΑΛΛΙΚΟΥ ΤΥΠΟΥ.
 2. ΚΑΠΝΟΔΟΧΟΣ.
 3. ΕΠΙΧΡΙΣΜΑ ΑΡΤΙΦΙΣΙΕΛ ΧΡΩΜΑΤΟΣ ΜΠΕΖ ΑΝΟΙΧΤΟΥ.
 4. ΔΙΑΚΟΣΜΗΤΙΚΗ ΤΑΙΝΙΑ ΧΡΩΜΑΤΟΣ ΥΠΟΛΕΥΚΟΥ.
 5. ΞΥΛΙΝΟ ΚΟΥΦΩΜΑ ΧΡΩΜΑΤΟΣ ΦΑΙΟΚΟΚΚΙΝΟΥ.
 6. ΜΕΤΑΛΛΙΚΟ ΚΟΥΦΩΜΑ ΧΡΩΜΑΤΟΣ ΛΕΥΚΟΥ.
 7. ΛΙΘΟΔΟΜΗ.
 8. ΣΙΔΕΡΙΑ ΑΣΦΑΛΕΙΑΣ ΧΡΩΜΑΤΟΣ ΜΑΥΡΟΥ.
 9. ΜΕΤΑΛΛΙΚΟ ΚΙΓΚΛΙΔΩΜΑ ΧΡΩΜΑΤΟΣ ΜΑΥΡΟΥ.
 10. ΜΕΤΑΛΛΙΚΗ ΒΟΗΘΗΤΙΚΗ ΣΚΑΛΑ ΧΡΩΜΑΤΟΣ ΜΑΥΡΟΥ.
 11. ΜΕΤΑΛΛΙΚΗ ΣΕΡΑ ΧΡΩΜΑΤΟΣ ΜΑΥΡΟΥ.

ΥΠΟΥΡΓΕΙΟ
ΠΕΡΙΒΑΛΛΟΝΤΟΣ ΚΑΤΟΠΙΝ ΑΙΤΗΜΑΤΟΣ ΧΟΡΗΓΕΙΤΑΙ ΚΑΤΟΠΙΝ ΑΙΤΗΣΗΣ

ΣΥΝΩΣΕΙΣ ΤΩΝ ΥΠ. ΑΡΙΘΜ. Γ. 23862/01
ΠΕΡΙ "ΚΑΘΟΡΙΣΜΟΥ ΕΠΙΧΡΩΜΑΤΩΝ 5^{ης} ΠΕΡΙΟΡΙΣΤΕΥΜΕΝΗΣ ΔΙΑΤΗΡΗΤΕΟΥ ΚΤΙΡΙΟΥ, ΠΟΥ ΒΡΙΣΚΕΤΑΙ ΕΝΤΟΣ ΤΟΥ ΕΥΧΕΚΡΙΤΕΝΟΥ ΡΥΘΜΟΥ ΕΧΕΙΔΙΟΥ Δ. ΚΗΦΙΣΙΑΣ Γ. ΑΤΤΙΚΗΣ"

ΑΘΗΝΑ 26 Νοεμβρίου 2000
Α/ΥΠΝ/1
Γ. Γ. ΓΙΑΝΝΑΚΟΠΟΥΛΟΣ

12	ΕΛΛΗΝΙΚΗ ΔΗΜΟΚΡΑΤΙΑ
11	ΝΟΜΑΡΧΙΑ ΑΘΗΝΩΝ
10	ΔΗΜΟΣ ΚΗΦΙΣΙΑΣ
9	ΥΠΗΡΕΣΙΑ ΠΟΛΕΟΔΟΜΙΑΣ
8	Φ.Ε.Ρ.Π.Ο.Κ.Ε.
7	30 ΟΚΤ. 2000
6	ΧΗΦΙΣΙΑ
5	Ο ΜΗΧΑΝΙΚΟΣ
4	ΚΟΥΦΩΜΑΡΗΣ ΝΙΚΟΛΑΟΣ
3	ΑΡΧΙΤΕΚΤΟΝΑΣ
2	
1	
αρ.	ημερομηνία αναθεωρήσεων και παρατηρήσεις

Αρ.φ. 282/01
ΣΧ. 7

ΕΡΓΟΔΟΤΗΣ : ΔΗΜΗΤΡΗΣ ΚΑΛΙΤΣΑΝΤΣΗΣ.
ΕΡΓΟ : ΑΠΟΚΑΤΑΣΤΑΣΗ ΔΙΑΤΗΡΗΤΕΟΥ ΚΤΙΡΙΟΥ ΜΕ ΚΑΤΕΔΑΦΙΣΗ ΝΕΩΤΕΡΩΝ ΠΡΟΣΘΗΚΩΝ ΚΑΙ ΚΑΤ' ΕΚΤΑΣΗ ΠΡΟΣΘΗΚΗ ΔΥΟ ΟΡΟΦΩΝ ΚΑΙ ΥΠΟΓΕΙΟΥ.
ΚΑΤ' ΕΚΤΑΣΗ ΠΡΟΣΘΗΚΗ ΝΕΑΣ ΑΝΕΞΑΡΤΗΤΗΣ ΤΡΙΟΡΟΦΗΣ ΚΑΤΟΙΚΙΑΣ ΜΕ ΥΠΟΓΕΙΟ ΚΑΙ ΚΟΛΥΜΒΗΤΙΚΗΣ ΔΕΞΑΜΕΝΗΣ.
ΘΕΣΗ : ΟΔΟΣ ΔΙΟΝΥΣΟΥ 13, Ο.Τ. 170, ΔΗΜΟΣ ΚΗΦΙΣΙΑΣ ΑΤΤΙΚΗΣ.

ΜΕΛΕΤΗΤΕΣ
ΑΡΧΙΤΕΚΤΩΝ : ΚΩΣΤΑΣ Α. ΚΑΡΑΔΗΜΑΣ.
ΑΡΧΙΤΕΚΤΩΝ : ΓΑΒΡΙΕΛΛΑ ΚΑΡΑΜΠΑΤΣΟΥ.
ΑΡΧΙΤΕΚΤΩΝ : ΝΑΝΤΙΑ ΚΟΥΛΑ.
Π.Ο.Λ. ΜΗΧΑΝΙΚΟΣ : ΣΤΡΑΤΗΣ ΕΥΣΤΡΑΤΙΑΔΗΣ.
Η/Μ ΜΗΧΑΝΙΚΟΣ : ΓΙΑΝΝΗΣ ΑΣΚΗΤΟΠΟΥΛΟΣ.

Κατηγορία & Στάδιο Μελέτης : ΑΡΧΙΤΕΚΤΟΝΙΚΗ ΜΕΛΕΤΗ ΕΦΑΡΜΟΓΗΣ. Κωδικός αριθμός μελέτης : 00.498

Θέμα Σχεδίου : Οψη 1 Κλίμακες : 1:50 Αριθμός Σχεδίου : A3.08
ΗΜΕΡΟΜΗΝΙΑ & ΑΡΙΘΜΟΣ ΑΝΑΘ.

ΧΡΟΝΟΣ ΜΕΛΕΤΗΣ ΙΟΥΝΙΟΣ 2000	ΣΥΝΤΑΞΗ 06.10.2000 Γ.Τ./Δ.Χ./Κ.Γ.	ΕΛΕΓΧΟΣ 06.10.2000 Κ.Α.Κ.	ΕΓΚΡΙΣΗ
--------------------------------	--------------------------------------	------------------------------	---------

υπογραφή και σφραγίδα

ΚΩΝΣΤΑΝΤΙΝΟΣ Α. ΚΑΡΑΔΗΜΑΣ
ΔΙΠΛΩΜ. ΑΡΧΙΤΕΚΤΩΝ ΜΗΧΑΝΙΚΟΣ
ΕΘΝΙΚΟΥ ΜΕΤΣΟΒΙΟΥ ΠΟΛΥΤΕΧΝΕΙΟΥ
ΜΕΛΟΣ Τ.Ε.Ε. - ΑΡ. ΜΗΤΡΩΟΥ 25358
ΚΟΝΙΑΡΗ 45 - 114 71 ΑΘΗΝΑ ΤΗΛ: 6442127, 6400144 FAX: 6443965

ΚΩΣΤΑΣ Α. ΚΑΡΑΔΗΜΑΣ Αρχιτέκτων Ε.Μ.Π. M.Sc. (Arch. Cons.)
Κόνιαρη 45 - 114 71 Αθήνα Τηλ. 644 2127 - 640 0144 - 645 4746 Fax 644 9965