ΧΟΡΗΓΕΙΤΑΙ ΚΑΤΟΠΙΝ ΑΙΤΗΜΑΤΟΣ

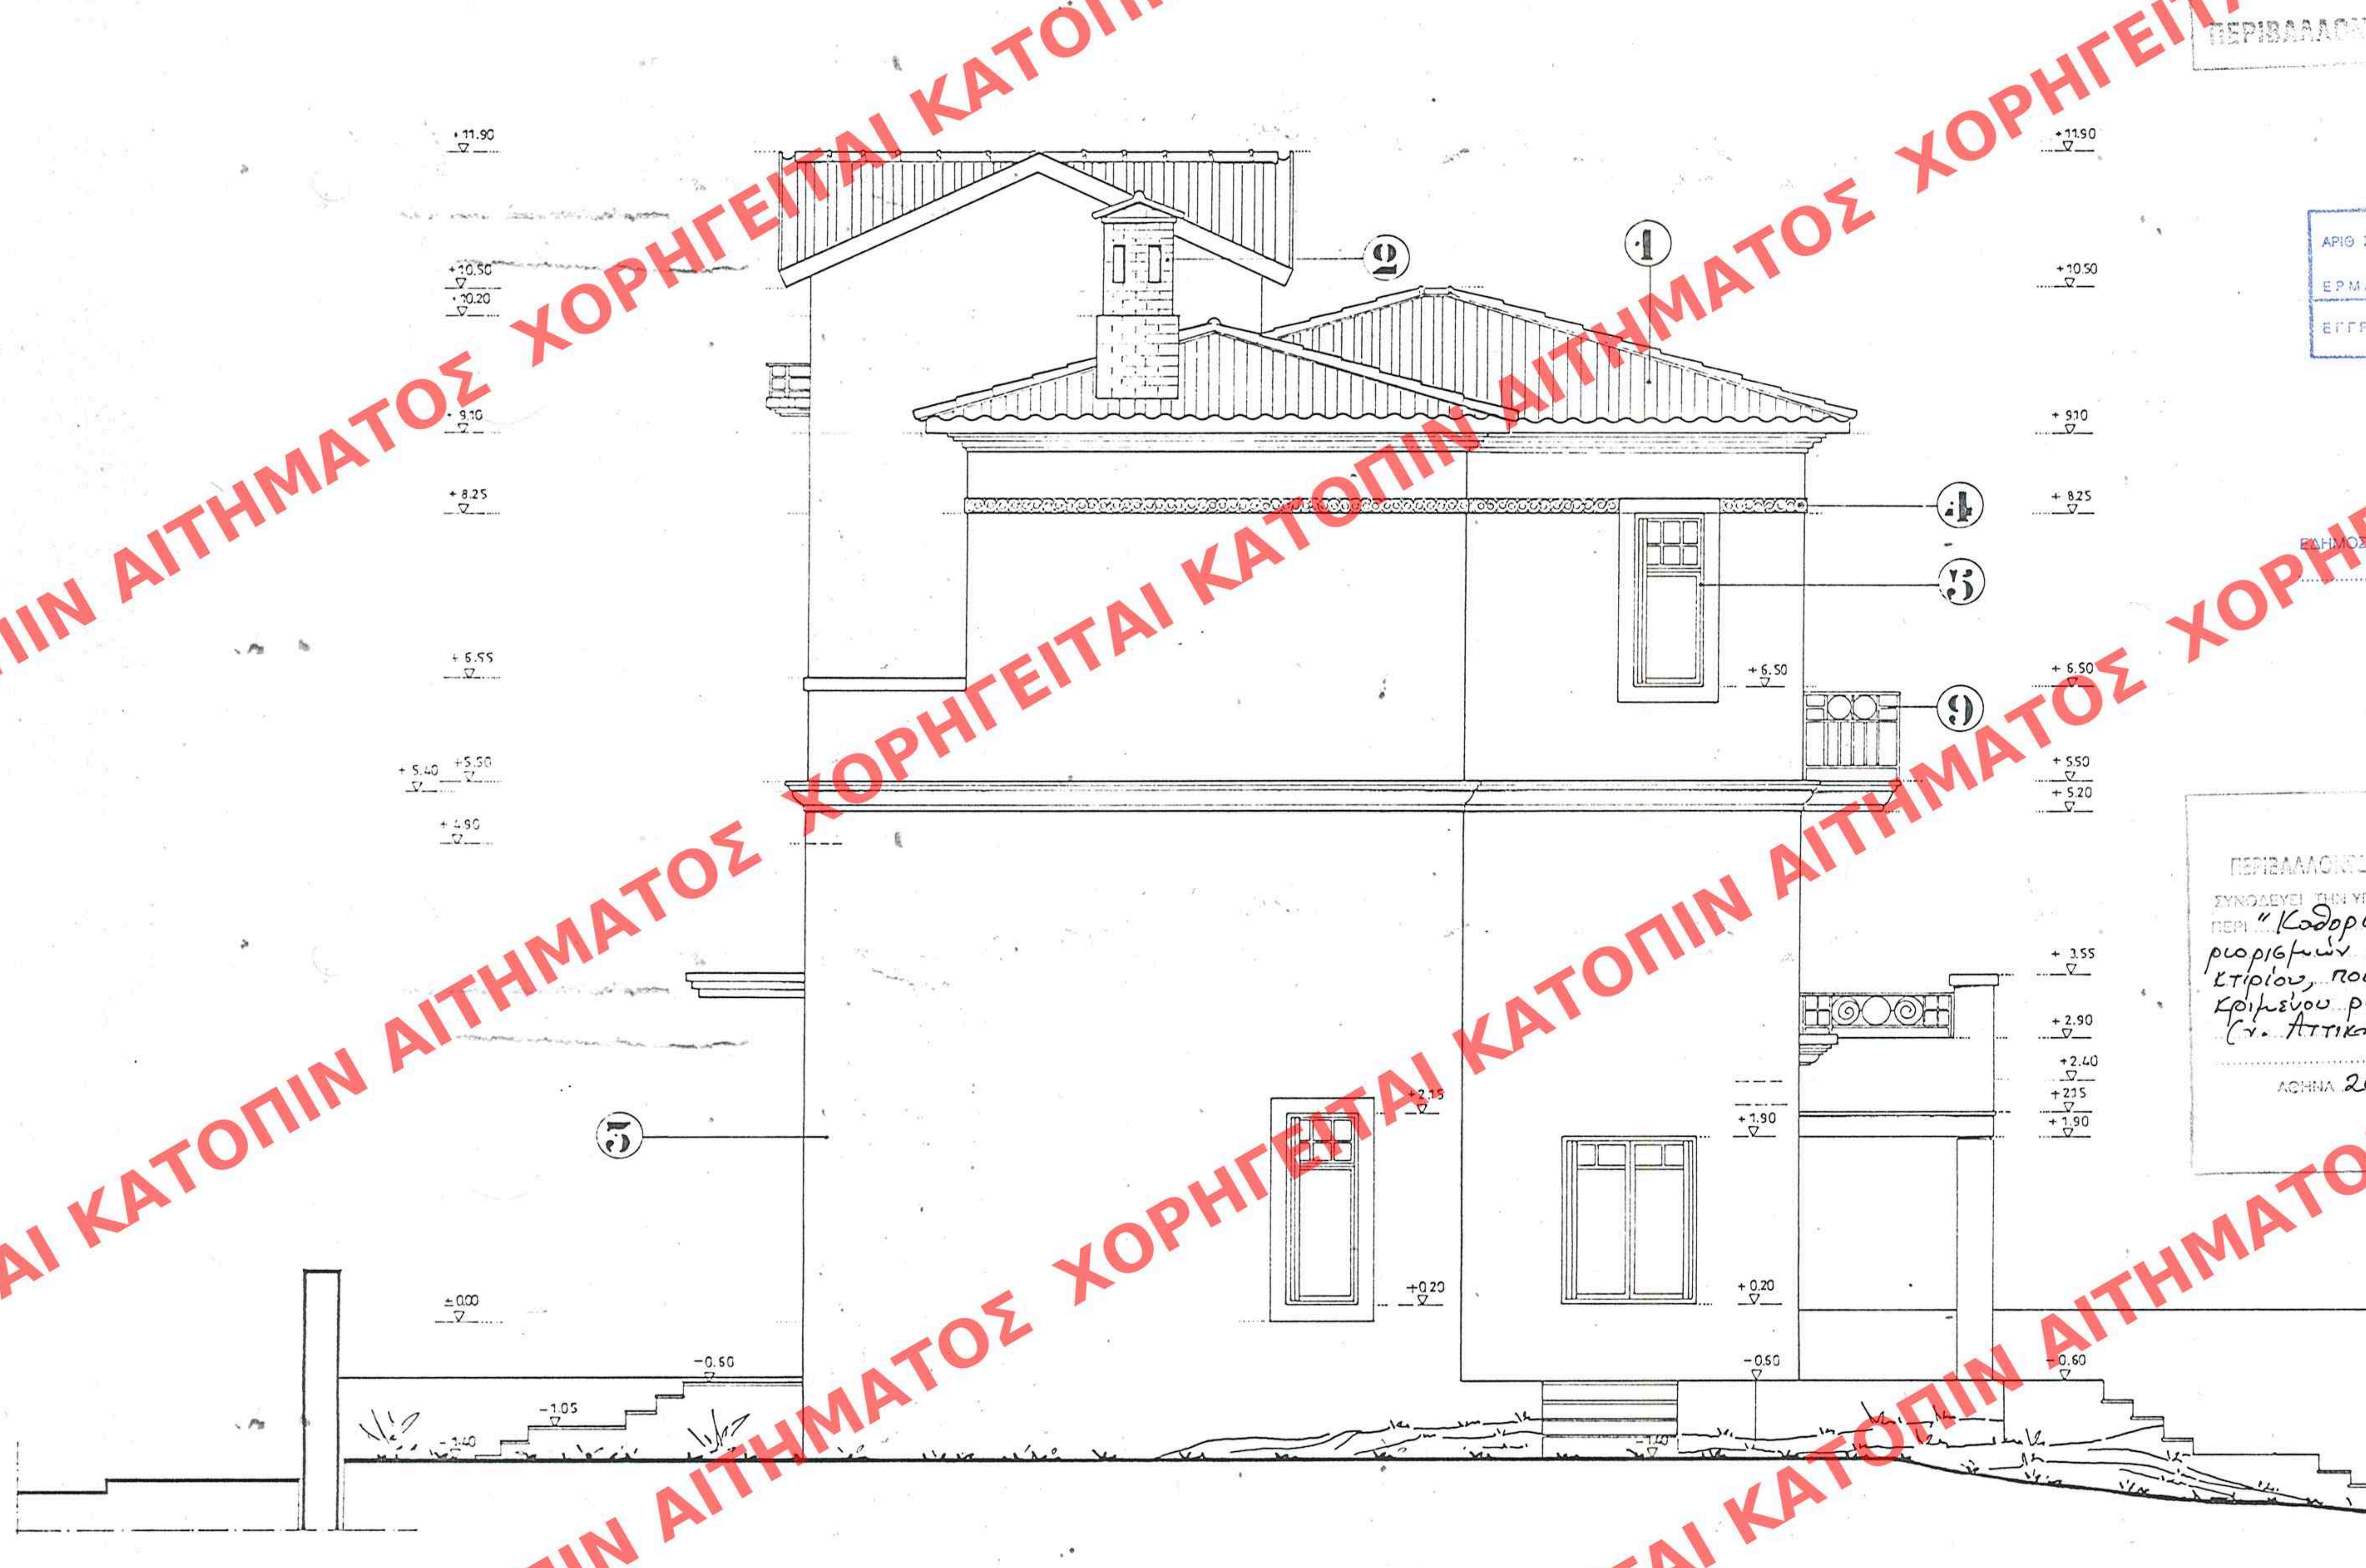

ΥΠΟΥΡΓΕΙΟ
ΠΕΡΙΒΑΛΛΟΝΤΟΣ ΧΩΡΟΤΑΞΙΑΣ & ΔΗΜ. ΕΡΓΩΝ

ΑΡΙΘ. ΣΧΕΔΙΟΥ Γενικός / Ειδικός
ΕΡΜΑΡΙΟΝ Θυρίς Φακ.
ΕΓΓΡΑΦΩΝ Αριθ. Πρωτ. Θυρίς Φακ.

ΔΗΜΟΣΙΕΥΘΗ ΕΙΣ ΤΟ ΥΠ' ΑΡΙΘΜ. 1015 ΦΥΛΛΟ ΤΟΥ Δ ΤΕΥΧΟΥΣ ΤΗΣ ΕΦΗΜΕΡΙΔΑΣ ΤΗΣ ΚΥΒΕΡΝΗΣΕΩΣ ΤΗΣ 14 Δεκεμβρίου 2001

ΥΠΟΥΡΓΕΙΟ
ΠΕΡΙΒΑΛΛΟΝΤΟΣ ΧΩΡΟΤΑΞΙΑΣ & ΔΗΜ. ΕΡΓΩΝ
ΣΥΝΟΔΕΥΕΙ ΤΗΝ ΥΠ' ΑΡΙΘΜ. Γ.29962/01 ΑΠΟΦΑΣΗ
ΠΕΡΙ "Καθορισμού ειδικών όρων & περιορισμών δόμησης διατηρητέου κτιρίου, που βρίσκεται εντός του εγκεκριμένου ρυμοτ. σχεδίου δ. Κηφισιάς (ν. Αττικής)".
ΑΘΗΝΑ 26 Νοεμβρίου 2001
Γ. ΓΙΑΝΝΑΚΟΠΟΥΛΟΣ

Αρ. Φ. 282/01
Σχ. 7

ΥΠΟΜΝΗΜΑ ΥΛΙΚΩΝ

1. ΚΕΡΑΜΙΔΙΑ ΓΑΛΛΙΚΟΥ ΤΥΠΟΥ.
2. ΚΑΠΝΟΔΟΧΟΣ.
3. ΕΠΙΧΡΙΣΜΑ ΑΡΤΙΦΙΣΙΕΛ ΧΡΩΜΑΤΟΣ ΜΠΕΖ ΑΝΟΙΧΤΟΥ.
4. ΔΙΑΚΟΣΜΗΤΙΚΗ ΤΑΙΝΙΑ ΧΡΩΜΑΤΟΣ ΥΠΟΛΕΥΚΟΥ.
5. ΞΥΛΙΝΟ ΚΟΥΦΩΜΑ ΧΡΩΜΑΤΟΣ ΦΑΙΟΚΟΚΚΙΝΟΥ.
6. ΜΕΤΑΛΛΙΚΟ ΚΟΥΦΩΜΑ ΧΡΩΜΑΤΟΣ ΛΕΥΚΟΥ.
7. ΛΙΘΟΔΟΜΗ.
8. ΣΙΔΕΡΙΑ ΑΣΦΑΛΕΙΑΣ ΧΡΩΜΑΤΟΣ ΜΑΥΡΟΥ.
9. ΜΕΤΑΛΛΙΚΟ ΚΙΓΚΛΙΔΩΜΑ ΧΡΩΜΑΤΟΣ ΜΑΥΡΟΥ.
10. ΜΕΤΑΛΛΙΚΗ ΒΟΗΘΗΤΙΚΗ ΣΚΑΛΑ ΧΡΩΜΑΤΟΣ ΜΑΥΡΟΥ.
11. ΜΕΤΑΛΛΙΚΗ ΣΕΡΑ ΧΡΩΜΑΤΟΣ ΜΑΥΡΟΥ.

αρ.	ημερομηνία	αναθεωρήσεις και παρατηρήσεις
12		ΕΛΛΗΝΙΚΗ ΔΗΜΟΚΡΑΤΙΑ
11		ΝΟΜΑΡΧΙΑ ΑΘΗΝΩΝ
10		ΔΗΜΟΣ ΚΗΦΙΣΙΑΣ / ΥΠΗΡΕΣΙΑ ΠΟΛΕΟΔΟΜΙΑΣ
9		ΘΕΩΡΗΘΗΚΕ
8		ΚΗΦΙΣΙΑ 3 0 ΟΚΤ. 2000
7		
6		Ο ΜΗΧΑΝΙΚΟΣ
5		ΚΟΥΤΣΟΥΜΠΑΡΗΣ ΝΙΚΟΛΑΟΣ
4		ΑΡΧΙΤΕΚΤΩΝ
3		
2		
1		

ΕΡΓΟΔΟΤΗΣ : ΔΗΜΗΤΡΗΣ ΚΑΛΛΙΤΣΑΝΤΣΗΣ.
ΕΡΓΟ : ΑΠΟΚΑΤΑΣΤΑΣΗ ΔΙΑΤΗΡΗΤΕΟΥ ΚΤΙΡΙΟΥ ΜΕ ΚΑΤΕΔΑΦΙΣΗ ΝΕΩΤΕΡΩΝ ΠΡΟΣΘΗΚΩΝ ΚΑΙ ΚΑΤ' ΕΚΤΑΣΗ ΠΡΟΣΘΗΚΗ ΔΥΟ ΟΡΟΦΩΝ ΚΑΙ ΥΠΟΓΕΙΟΥ. ΚΑΤ' ΕΚΤΑΣΗ ΠΡΟΣΘΗΚΗ ΝΕΑΣ ΑΝΕΞΑΡΤΗΤΗΣ ΤΡΙΟΡΟΦΗΣ ΚΑΤΟΙΚΙΑΣ ΜΕ ΥΠΟΓΕΙΟ ΚΑΙ ΚΟΛΥΜΒΗΤΙΚΗΣ ΔΕΞΑΜΕΝΗΣ.
ΘΕΣΗ : ΟΔΟΣ ΔΙΟΝΥΣΟΥ 13, Ο.Τ. 170, ΔΗΜΟΣ ΚΗΦΙΣΙΑΣ ΑΤΤΙΚΗΣ.

ΜΕΛΕΤΗΤΕΣ
ΑΡΧΙΤΕΚΤΩΝ : ΚΩΣΤΑΣ Α. ΚΑΡΑΔΗΜΑΣ.
ΑΡΧΙΤΕΚΤΩΝ : ΓΑΒΡΙΕΛΛΑ ΚΑΡΑΜΠΑΤΣΟΥ.
ΑΡΧΙΤΕΚΤΩΝ : ΝΑΝΤΙΑ ΚΟΥΛΑ.
ΠΟΛ. ΜΗΧΑΝΙΚΟΣ : ΣΤΡΑΤΗΣ ΕΥΣΤΡΑΤΙΑΔΗΣ.
Η/Μ ΜΗΧΑΝΙΚΟΣ : ΓΙΑΝΝΗΣ ΑΣΚΗΤΟΠΟΥΛΟΣ.

Το παρόν διάγραμμα συντάχθηκε από 15.2.01 ... Ο Τμηματάρχης ...

Κατηγορία & Στάδιο Μελέτης : ΑΡΧΙΤΕΚΤΟΝΙΚΗ ΜΕΛΕΤΗ ΕΦΑΡΜΟΓΗΣ — κωδικός αριθμός μελέτης 00.498

Θέμα Σχεδίου :	Κλίμακες	Αριθμός Σχεδίου
ΟΨΗ 2	1:50	Α3.09
		ΗΜΕΡΟΜΗΝΙΑ & ΑΡΙΘΜΟΣ ΑΝΑΘ.

ΣΧΕΤΙΚΑ ΣΧΕΔΙΑ :

ΧΡΟΝΟΣ ΜΕΛΕΤΗΣ	ΣΥΝΤΑΞΗ	ΕΛΕΓΧΟΣ	ΕΓΚΡΙΣΗ
ΙΟΥΝΙΟΣ 2000	06.10.2000 Γ.Τ. / Δ. Χ./Κ.Γ.	06.10.2000 Κ.Α.Κ.	

υπογραφή και σφραγίδα

ΚΩΝΣΤΑΝΤΙΝΟΣ Α. ΚΑΡΑΔΗΜΑΣ
ΔΙΠΛΩΜ. ΑΡΧΙΤΕΚΤΩΝ ΜΗΧΑΝΙΚΟΣ
ΕΘΝΙΚΟΥ ΜΕΤΣΟΒΙΟΥ ΠΟΛΥΤΕΧΝΕΙΟΥ
ΜΕΛΟΣ Τ.Ε.Ε. • ΑΡ. ΜΗΤΡΩΟΥ 25358
ΚΟΝΙΑΡΗ 45 - 114 71 ΑΘΗΝΑ ΤΗΛ. 64.42.127, 64.00.144 FAX 64.49.965

ΚΩΣΤΑΣ Α. ΚΑΡΑΔΗΜΑΣ Αρχιτέκτων Ε.Μ.Π. M.Sc. (Arch. Cons.)
Κόνιαρη 45 - 114 71 Αθήνα Τηλ. 644 2127 - 640 0144 - 645 4746 Fax 644 9965