


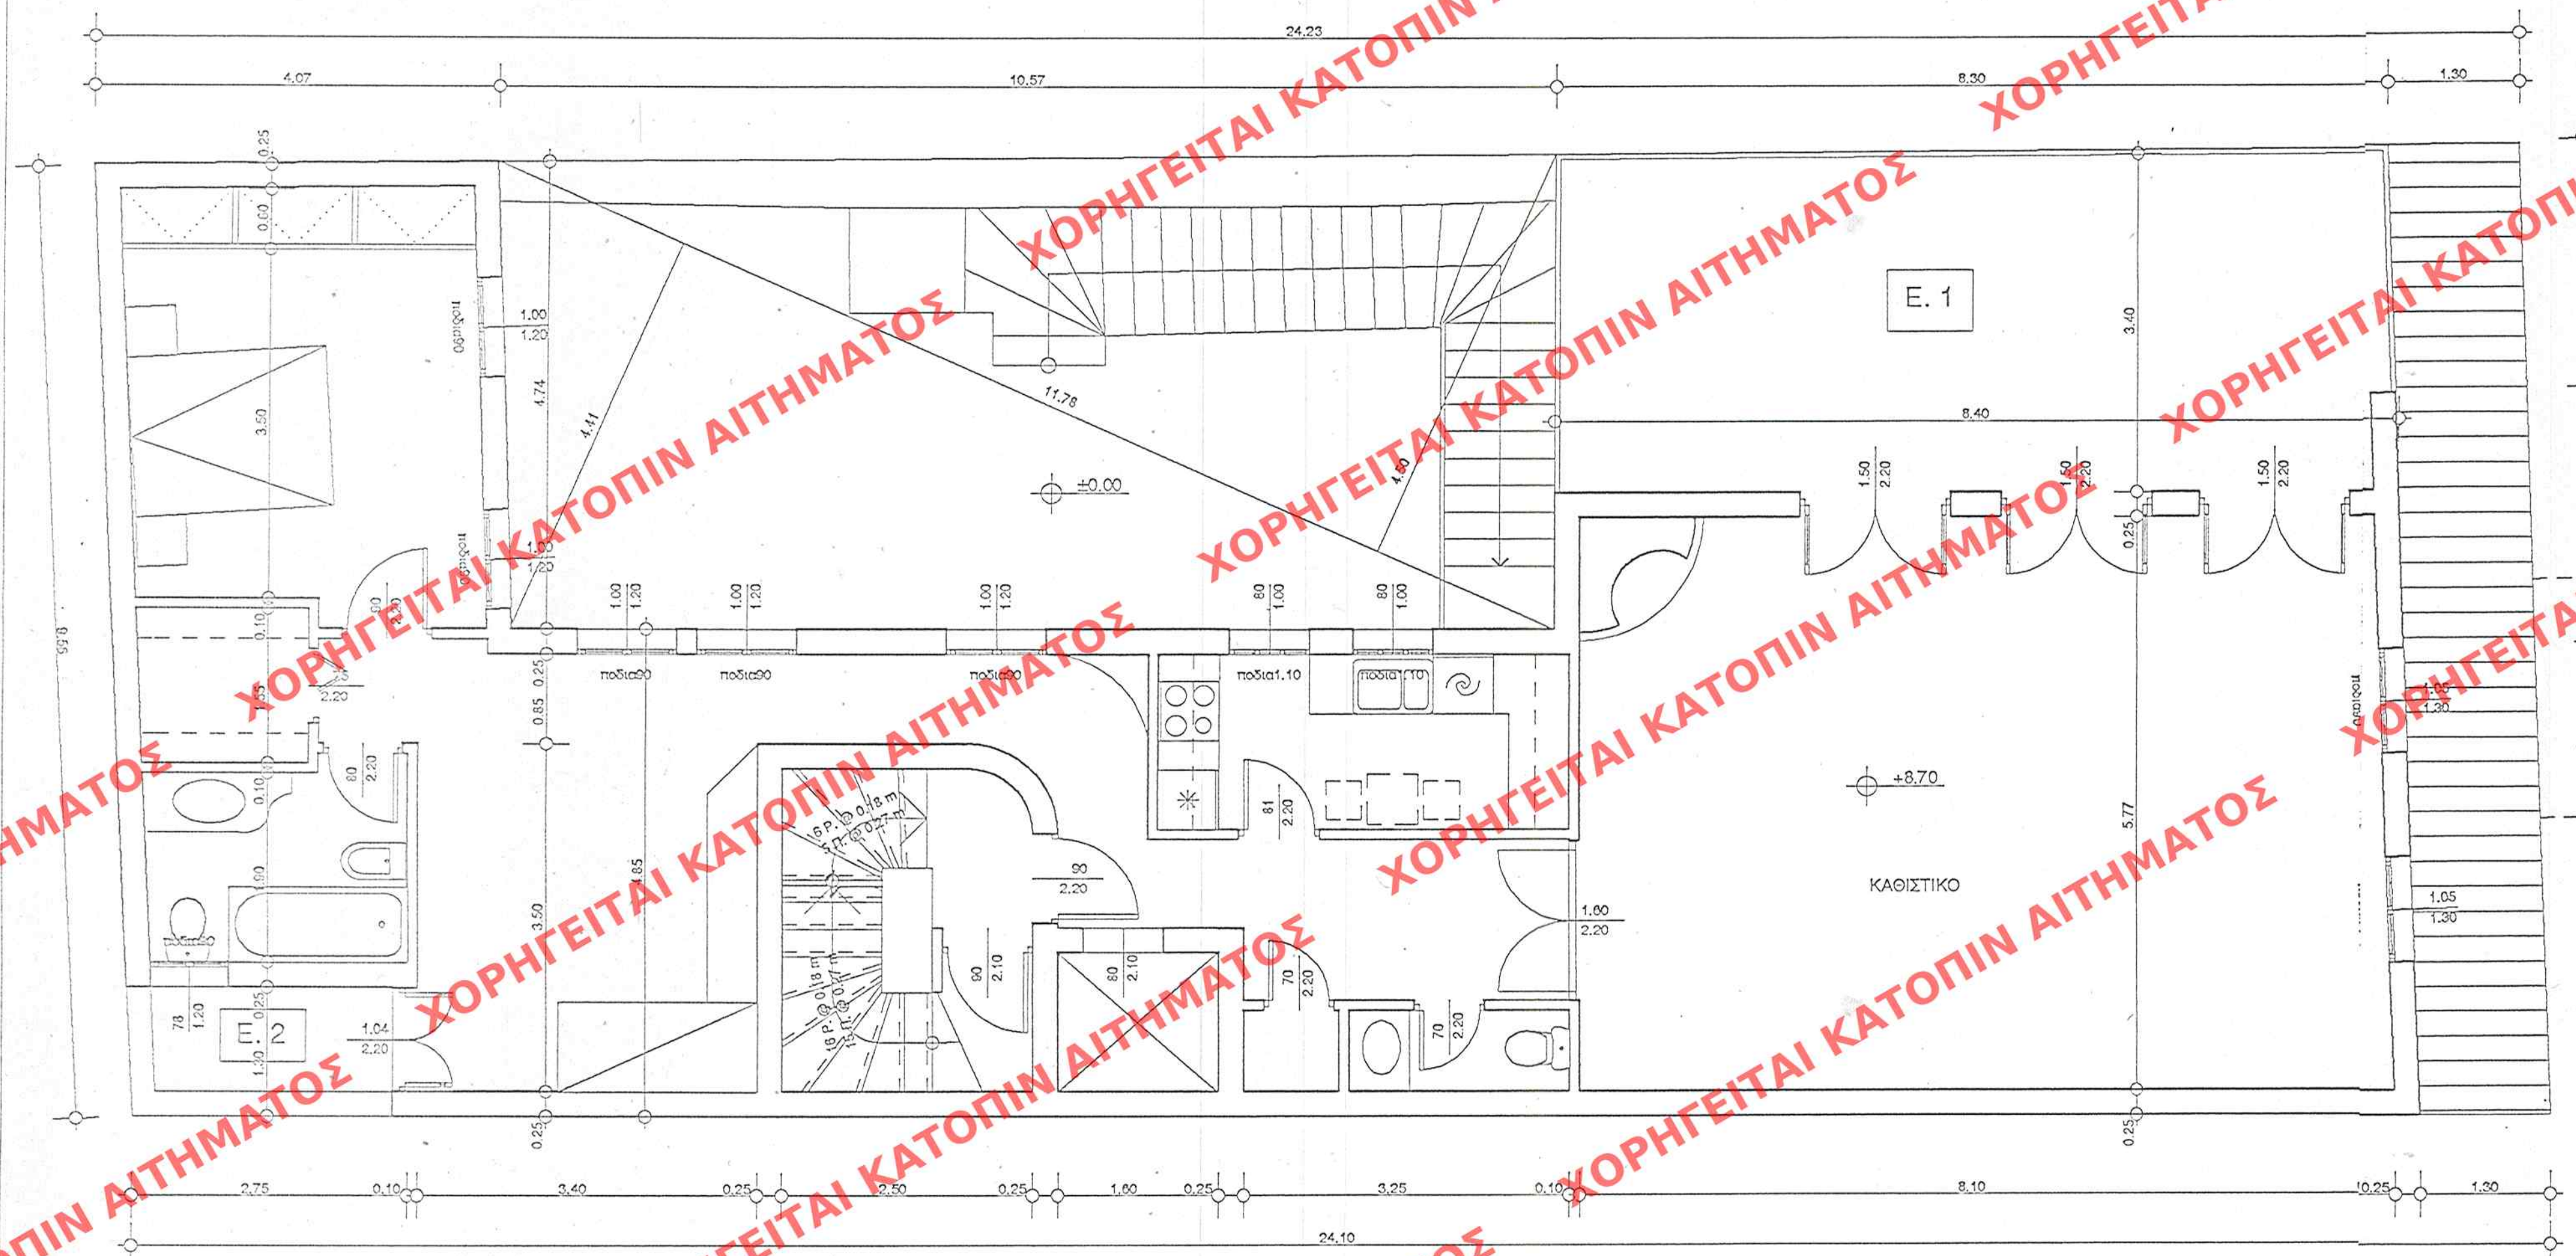

ΥΠΟΥΡΓΕΙΟ
ΠΕΡΙΒΑΛΛΟΝΤΟΣ ΧΩΡΟΤΑΞΙΑΣ & ΔΗΜ. ΕΡΓΩΝ

Ε. οικ. = 235.40 μ²
Ε. ακαλύπτου = 11.78 X (4.41 + 4.50) / 2 = 52.48 μ²
Ε. 1 = (8.30+8.40)/2 X 3.40 - 0.25 X 1.00 = 28.14 μ²
Ε. υποχωρήσης = 1.30 X 9.74 = 12.66 μ²
Ε. 2 = 2.75 X 1.30 = 3.57 μ²
Ε. Σ.Δ. = Ε οικ. - Ε ακαλ. - Ε 1 - Ε υπ. - Ε 2 =
235.40 - 52.48 - 28.14 - 12.66 - 3.57 = 138.55 μ²

ΑΡΙΘ ΣΧΕΔΙΟΥ Γενικό
Είδος
ΕΡΜΑΡΙΟΝ Ουσ... Οακ...
ΕΓΓΡΑΦΟΝ Αριθ... Οακ...

ΥΠΟΥΡΓΕΙΟ
ΠΕΡΙΒΑΛΛΟΝΤΟΣ ΧΩΡΟΤΑΞΙΑΣ & ΔΗΜ. ΕΡΓΩΝ
ΔΙΕΥΘΥΝΣΗ ΤΗΣ ΥΠ. ΑΡΧΙΤ. ΑΡΧΙΤΕΚΤΟΝΙΚΗΣ
ΑΡΧΙΤΕΚΤΟΝΙΚΗ ΥΠΗΡΕΣΙΑ
ΑΡΧΙΤΕΚΤΟΝΙΚΟ ΣΧΕΔΙΟ
"Κατοψηφών Εδίκων ορών 5' περι-
ορίσμων δόμησης σε κτίριο το οποίο
έχει χαρακτηριστεί ως διατηρητέο 5-
ορίσμων εντός του σχεδιασμού ρυμο-
τομ. σχεδίου Αθηνών"

ΕΔΗΜΟΣΙΕΥΘΗ ΕΙΣ ΤΟ ΥΠ. ΑΡΧΙΤ. 159... ΦΥΛΟ ΤΟΥ
Δ. ΤΕΥΧΟΣ ΤΗΣ ΕΦΗΜΕΡΙΔΑΣ ΤΗΣ ΚΥΒΕΡΝΗΣΕΩΣ
ΤΗΣ 6 Μαρτίου 2000

Αρ. φ. 26/01
ΕΧ. 5

εργο: ΕΝΟΠΟΙΗΣΗ - ΑΝΑΔΙΑΤΑΞΗ ΕΣΩΤΕΡΙΚΩΝ ΧΩΡΩΝ ΣΕ
ΔΙΑΤΗΡΗΤΕΑ ΟΙΚΟΔΟΜΗ ΜΕ ΝΕΟ ΦΕΡΟΝΤΑ ΟΡΓΑΝΙΣΜΟ ΚΑΙ
ΠΡΟΣΘΗΚΗ ΟΡΟΦΟΥ ΚΑΙ ΕΣΟΧΗΣ
ιδιοκτησία: ANNA ΒΑΓΕΝΑ - ΛΟΥΚΙΑΝΟΣ ΚΗΛΑΗΔΟΝΗΣ
θέση: ΟΔΟΣ ΑΚΑΔΗΜΟΥ 16 ΜΕΤΑΕΟΥΡΓΕΙΟ - ΔΗΜΟΣ ΑΘΗΝΑΙΩΝ
μελετητής: ΛΟΥΚΙΑΝΟΣ ΚΗΛΑΗΔΟΝΗΣ αρχ. μηχαν. Α.Π.Θ.
θέμα σχεδίου: ΚΑΤΟΨΗ Β' ΟΡΟΦΟΥ αρ. σχεδ. Π. 5

ΛΟΥΚΙΑΝΟΣ Δ. ΚΗΛΑΗΔΟΝΗΣ
ΑΡΧΙΤΕΚΤΟΝ - ΜΗΧΑΝΙΚΟΣ
ΚΟΝΤΟΛΕΟΝΤΟΣ 10 - ΠΑΛΑΙΟ ΨΥΧΙΚΟ
ΑΡΙΘΜΟΣ ΜΗΤΡΩΟΥ ΤΕΕ: 12879
ΑΦΜ: 006689203 - ΔΟΥ: ΨΥΧΙΚΟΥ
κλίμακα: 1 / 50
ΙΟΥΛΙΟΣ 2000