


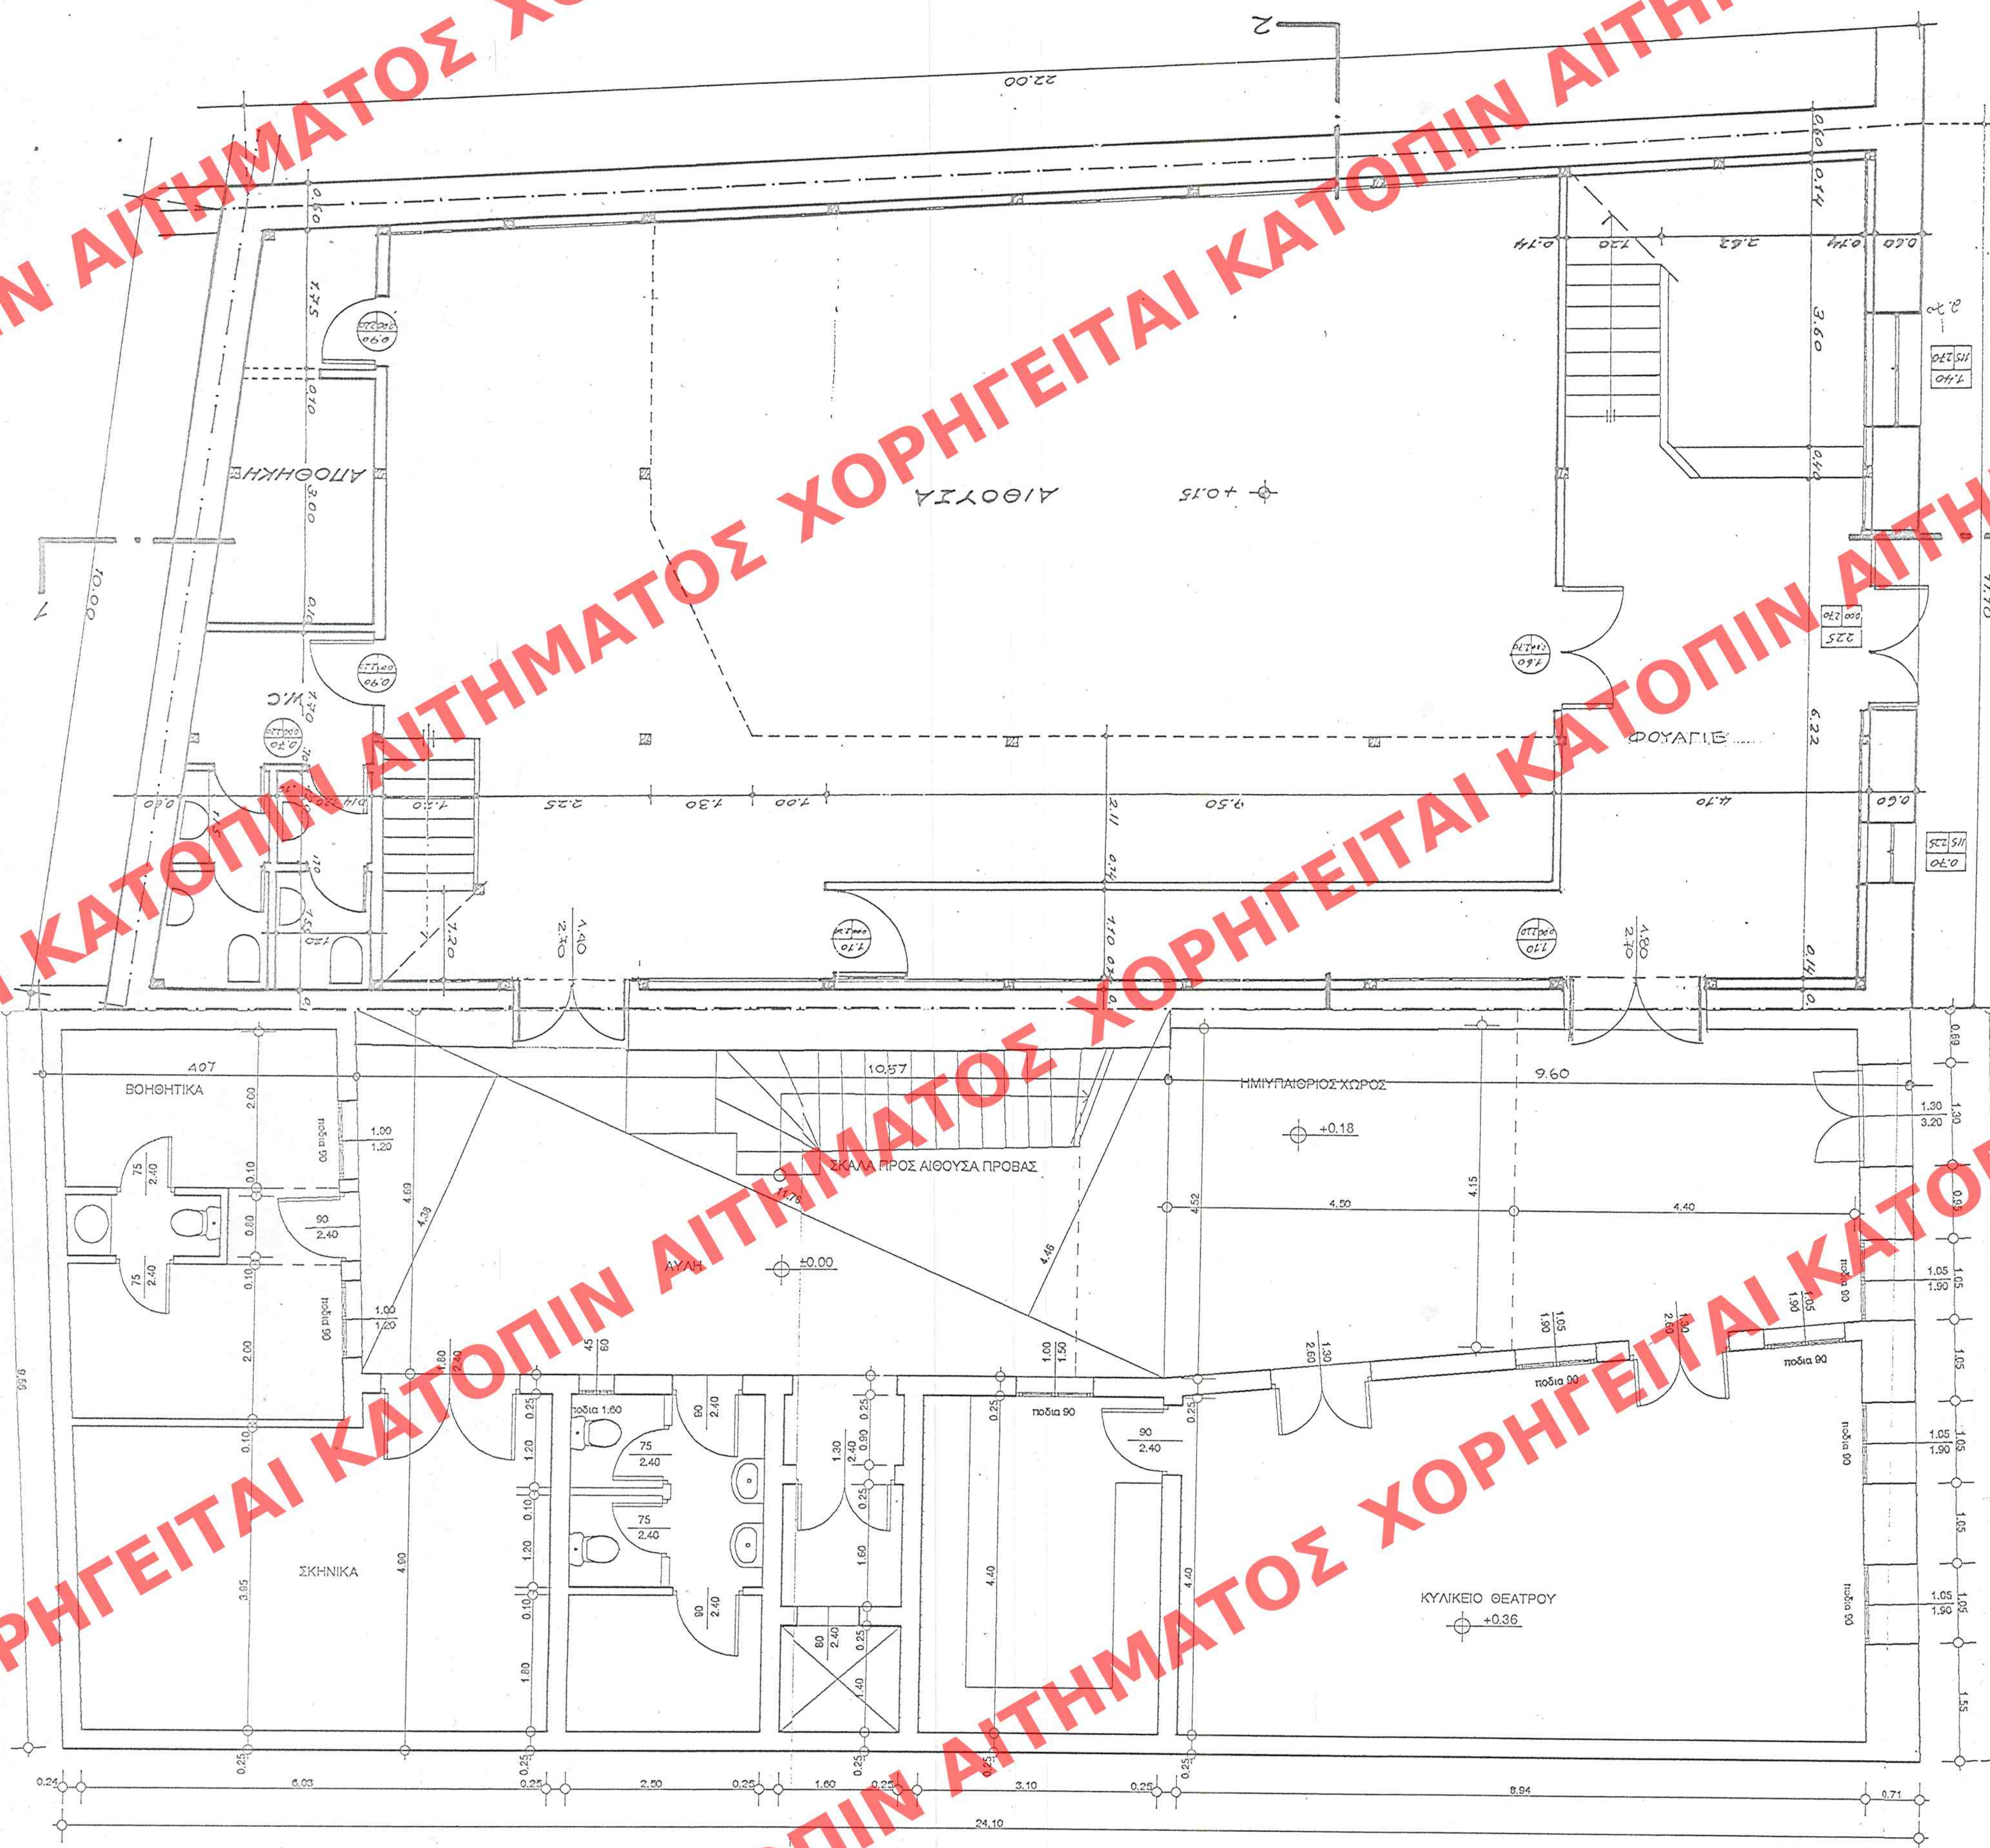

ΥΠΟΥΡΓΕΙΟ
ΠΕΡΙΒΑΛΛΟΝΤΟΣ ΧΑΡΟΤΑΞΙΑΣ & ΔΗΜ. ΕΡΓΩΝ

ΟΔΟΣ ΑΚΑΔΗΜΟΥ ΠΑΤΡΩΣ 8.00H

APIC EXLICY **DEVO CO** **QCR**

EPMAPION **COLO** **QCR**

ETEPASQN **APIC EXLICY** **QCR**

ΕΛΛΗΝΟΡΩΣΙΑ ΕΣΤΙΝ ΕΝΑΝΤΙΟΝ..... ΣΥΛΛΟΓΟ ΤΩ
ΑΝΤΙΣΤΟΙΧΟΝ ΤΗΣ ΕΠΙΜΕΡΕΙΑΣ ΤΗΣ ΚΥΒΕΡΝΗΣΕΩΣ
ΤΗΣ ΕΛΛΑΔΟΣ..... 2009

Ε. οικ. = 235.40 μ2
Ε. ακαθ. ύψους = $11.76 \times (4.38 + 4.46) / 2 = 51.98 \mu 2$
Ε. ημιυπαθρίου = $4.50 \times (4.52 + 4.15) / 2 = 19.50 \mu 2$
Ε. Σ.Δ. = Ε.οικ. - Ε.ακαθ. - Ε.ημ. = 235.40 - 51.98 - 19.50 = 163.92 μ2

ΕΛΛΗΝΙΚΗ ΔΗΜΟΚΡΑΤΙΑ
ΥΠΟΥΡΓΕΙΟ
ΠΕΡΙΒΑΛΛΟΝΤΟΣ ΧΩΡΟΤΑΞΙΑΣ ΚΑΙ ΑΝΤΙΣΤΡΟΦΗΣ

ΕΠΙΧΕΙΡΗΣΙΑΚΟ ΠΡΟΓΡΑΜΜΑ Γ. 2743/01

"Καθορισμός ειδικών όρων 5^{ης}
περιγραφικής διάταξης σε κτίριο το
οποίο έχει χαρακτηριστεί ως διατηρη-
τέο 5^{ης} κατηγορίας εντός του σχετικη-
μού ρυθμιστή. σχεδίου Αθήνας".

Αθήνα 7 Φεβρουαρίου 2001.

Δ/ντης

α.α

Ar. Φ. 26/01
6X.5

εργο:	ΕΝΟΠΙΟΗΣΗ - ΑΝΑΔΙΑΤΑΞΗ ΕΣΩΤΕΡΙΚΩΝ ΧΩΡΩΝ ΣΕ ΔΙΑΤΗΡΗΤΕΑ ΟΙΚΟΔΟΜΗ ΜΕ ΝΕΟ ΦΕΡΟΝΤΑ ΟΡΓΑΝΙΣΜΟ ΚΑΙ ΠΡΟΣΘΗΚΗ ΟΡΟΦΟΥ ΚΑΙ ΕΣΟΧΗΣ		
ιδιοκτησία:	ANNA ΒΑΓΕΝΑ - ΛΟΥΚΙΑΝΟΣ ΚΗΛΑΗΔΟΝΗΣ		
θεση:	ΟΔΟΣ ΑΚΑΔΗΜΟΥ 16 ΜΕΤΑΞΟΥΡΓΕΙΟ - ΔΗΜΟΣ ΑΘΗΝΑΙΩΝ		
μελετητής:	ΛΟΥΚΙΑΝΟΣ ΚΗΛΑΗΔΟΝΗΣ αρχ. μηχ. Α.Π.Θ		
θεμα σχεδίου:	ΚΑΤΩΨΗ ΙΣΟΓΕΙΟΥ	αρ.σχεδ.	Π. 3

ΛΟΥΚΙΑΝΟΣ Δ. ΚΗΛΗΔΟΝΗΣ
ΑΡΧΙΤΕΚΤΩΝ - ΜΗΧΑΝΙΚΟΣ
ΚΟΝΤΟΛΕΟΝΤΟΣ 10 - ΠΑΛΑΙΟ ΨΥΧΙΚΟ
ΑΡΙΘΜΟΣ ΜΗΤΡΩΟΥ ΤΕΕ: 12879
ΑΦΜ: 006689203 - ΔΟΥ: ΨΥΧΙΚΟΥ

κλίμακα : 1 / 50

ΙΟΥΛΙΟΣ 2000