


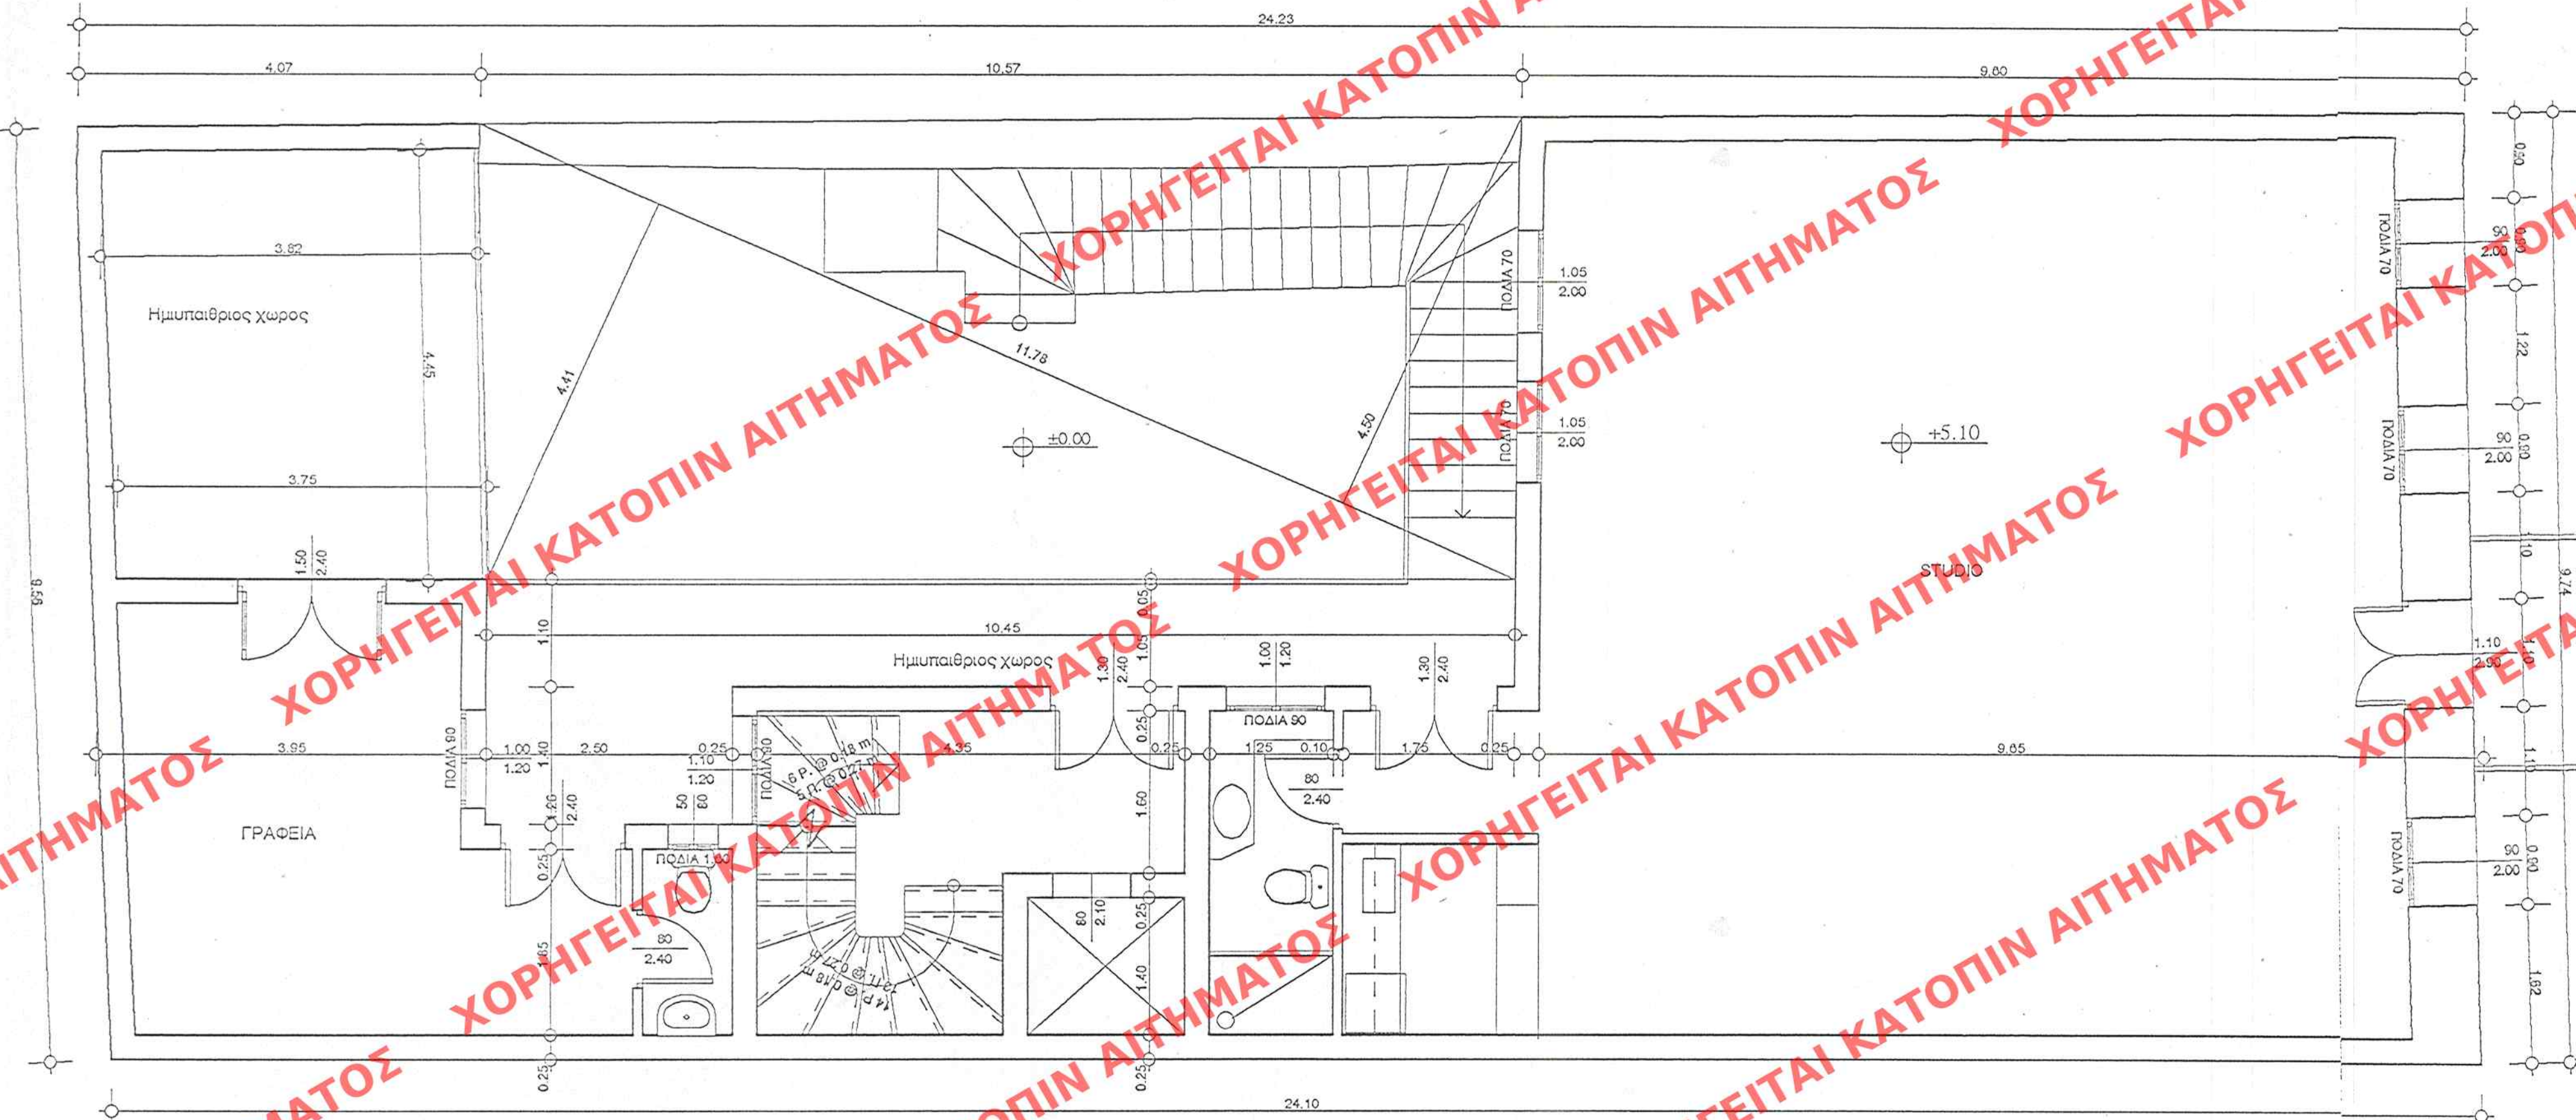

ΥΠΟΥΡΓΕΙΟ
ΠΕΡΙΒΑΛΛΟΝΤΟΣ ΧΩΡΟΤΑΞΙΑΣ & ΔΗΜ. ΕΡΓΩΝ

Ε. οικ. = 235.40 μ²
Ε. ακαλύπτου = $11.79 \times (4.41 + 4.50) / 2 = 52.48 \mu^2$
Ε. ημιυπαίθριων = $(3.75 + 3.82) / 2 \times 4.45 = 16.84$
 $10.45 \times 1.10 + 2.50 \times 1.40 = 14.995$
Ε. Σ.Δ. = Ε οικ. - Ε ακαλ. - Ε ημ. = $235.40 - 52.48 - 31.835 = 151.085 \mu^2$

ΥΠΟΥΡΓΕΙΟ
ΠΕΡΙΒΑΛΛΟΝΤΟΣ ΧΩΡΟΤΑΞΙΑΣ & ΔΗΜ. ΕΡΓΩΝ

ΣΥΝΟΛΟ ΤΩΝ ΑΡΙΘΜ. Γ. 2773/01 ΑΠΟΦΑΣΗ
ΠΕΡΙ "Καθορισμού ειδικών όρων 5^{ης} περι-
ορισμένης δόμησης σε κτίριο το οποίο
έχει χαρακτηριστεί ως διατηρητέο 5^ο
βρίσκεται εντός του εγκεκριμένου ρυμο-
τομ. σχεδίου Αθηνών"

ΛΟΝΙΝΑ Γ. Φεβρουαρίου 2001
Δ/της
Ι. ΓΙΑΝΝΑΚΟΠΟΥΛΟΣ

ΑΡΙΘ ΣΧΕΔΙΟΥ Γ. 2773/01
ΕΡΜΑΡΙΟΝ ΟΥΔΕΝΟΣ
ΕΓΓΡΑΦΟΝ ΑΔΕΥ ΠΡΩΤΗΣ

ΕΛΗΜΟΣΙΕΥΘΗ ΕΙΣ ΤΟ ΥΠ' ΑΡΙΘΜ. 159 ΦΥΛΟ ΤΟΥ
Δ. ΤΕΥΧΟΥΣ ΤΗΣ ΕΦΗΜΕΡΙΔΑΣ ΤΗΣ ΚΥΒΕΡΝΗΣΕΩΣ
ΤΗΣ 6 ΜΑΡΤΙΟΥ 2000

Αρ. Φ. 26/01
ΕΧ. 5

εργο: ΕΝΟΠΟΙΗΣΗ - ΑΝΑΔΙΑΤΑΞΗ ΕΣΩΤΕΡΙΚΩΝ ΧΩΡΩΝ ΣΕ ΔΙΑΤΗΡΗΤΕΑ ΟΙΚΟΔΟΜΗ ΜΕ ΝΕΟ ΦΕΡΟΝΤΑ ΟΡΓΑΝΙΣΜΟ ΚΑΙ ΠΡΟΣΘΗΚΗ ΟΡΟΦΟΥ ΚΑΙ ΕΣΟΧΗΣ	
ιδιοκτησία:	ANNA BAGENA - ΛΟΥΚΙΑΝΟΣ ΚΗΛΑΗΔΟΝΗΣ
θεση:	ΟΔΟΣ ΑΚΑΔΗΜΟΥ 16 ΜΕΤΑΞΟΥΡΓΕΙΟ - ΔΗΜΟΣ ΑΘΗΝΑΙΩΝ
μελετητής:	ΛΟΥΚΙΑΝΟΣ ΚΗΛΑΗΔΟΝΗΣ αρχ. μηχαν. Α.Π.Θ.
θεμα σχεδίου:	ΚΑΤΟΨΗ Α' ΟΡΟΦΟΥ
αρ.σχεδ.	Π. 4
ΛΟΥΚΙΑΝΟΣ Δ. ΚΗΛΑΗΔΟΝΗΣ ΑΡΧΙΤΕΚΤΩΝ - ΜΗΧΑΝΙΚΟΣ ΚΟΝΤΟΛΕΟΝΤΟΣ 10 - ΠΑΛΑΙΟ ΨΥΧΙΚΟ ΑΡΙΘΜΟΣ ΜΗΤΡΩΟΥ ΤΕΕ: 12879 ΑΦΜ: 006689203 - ΔΟΥ: ΨΥΧΙΚΟΥ	
κλίμακα : 1 / 50	
ΙΟΥΛΙΟΣ 2000	