


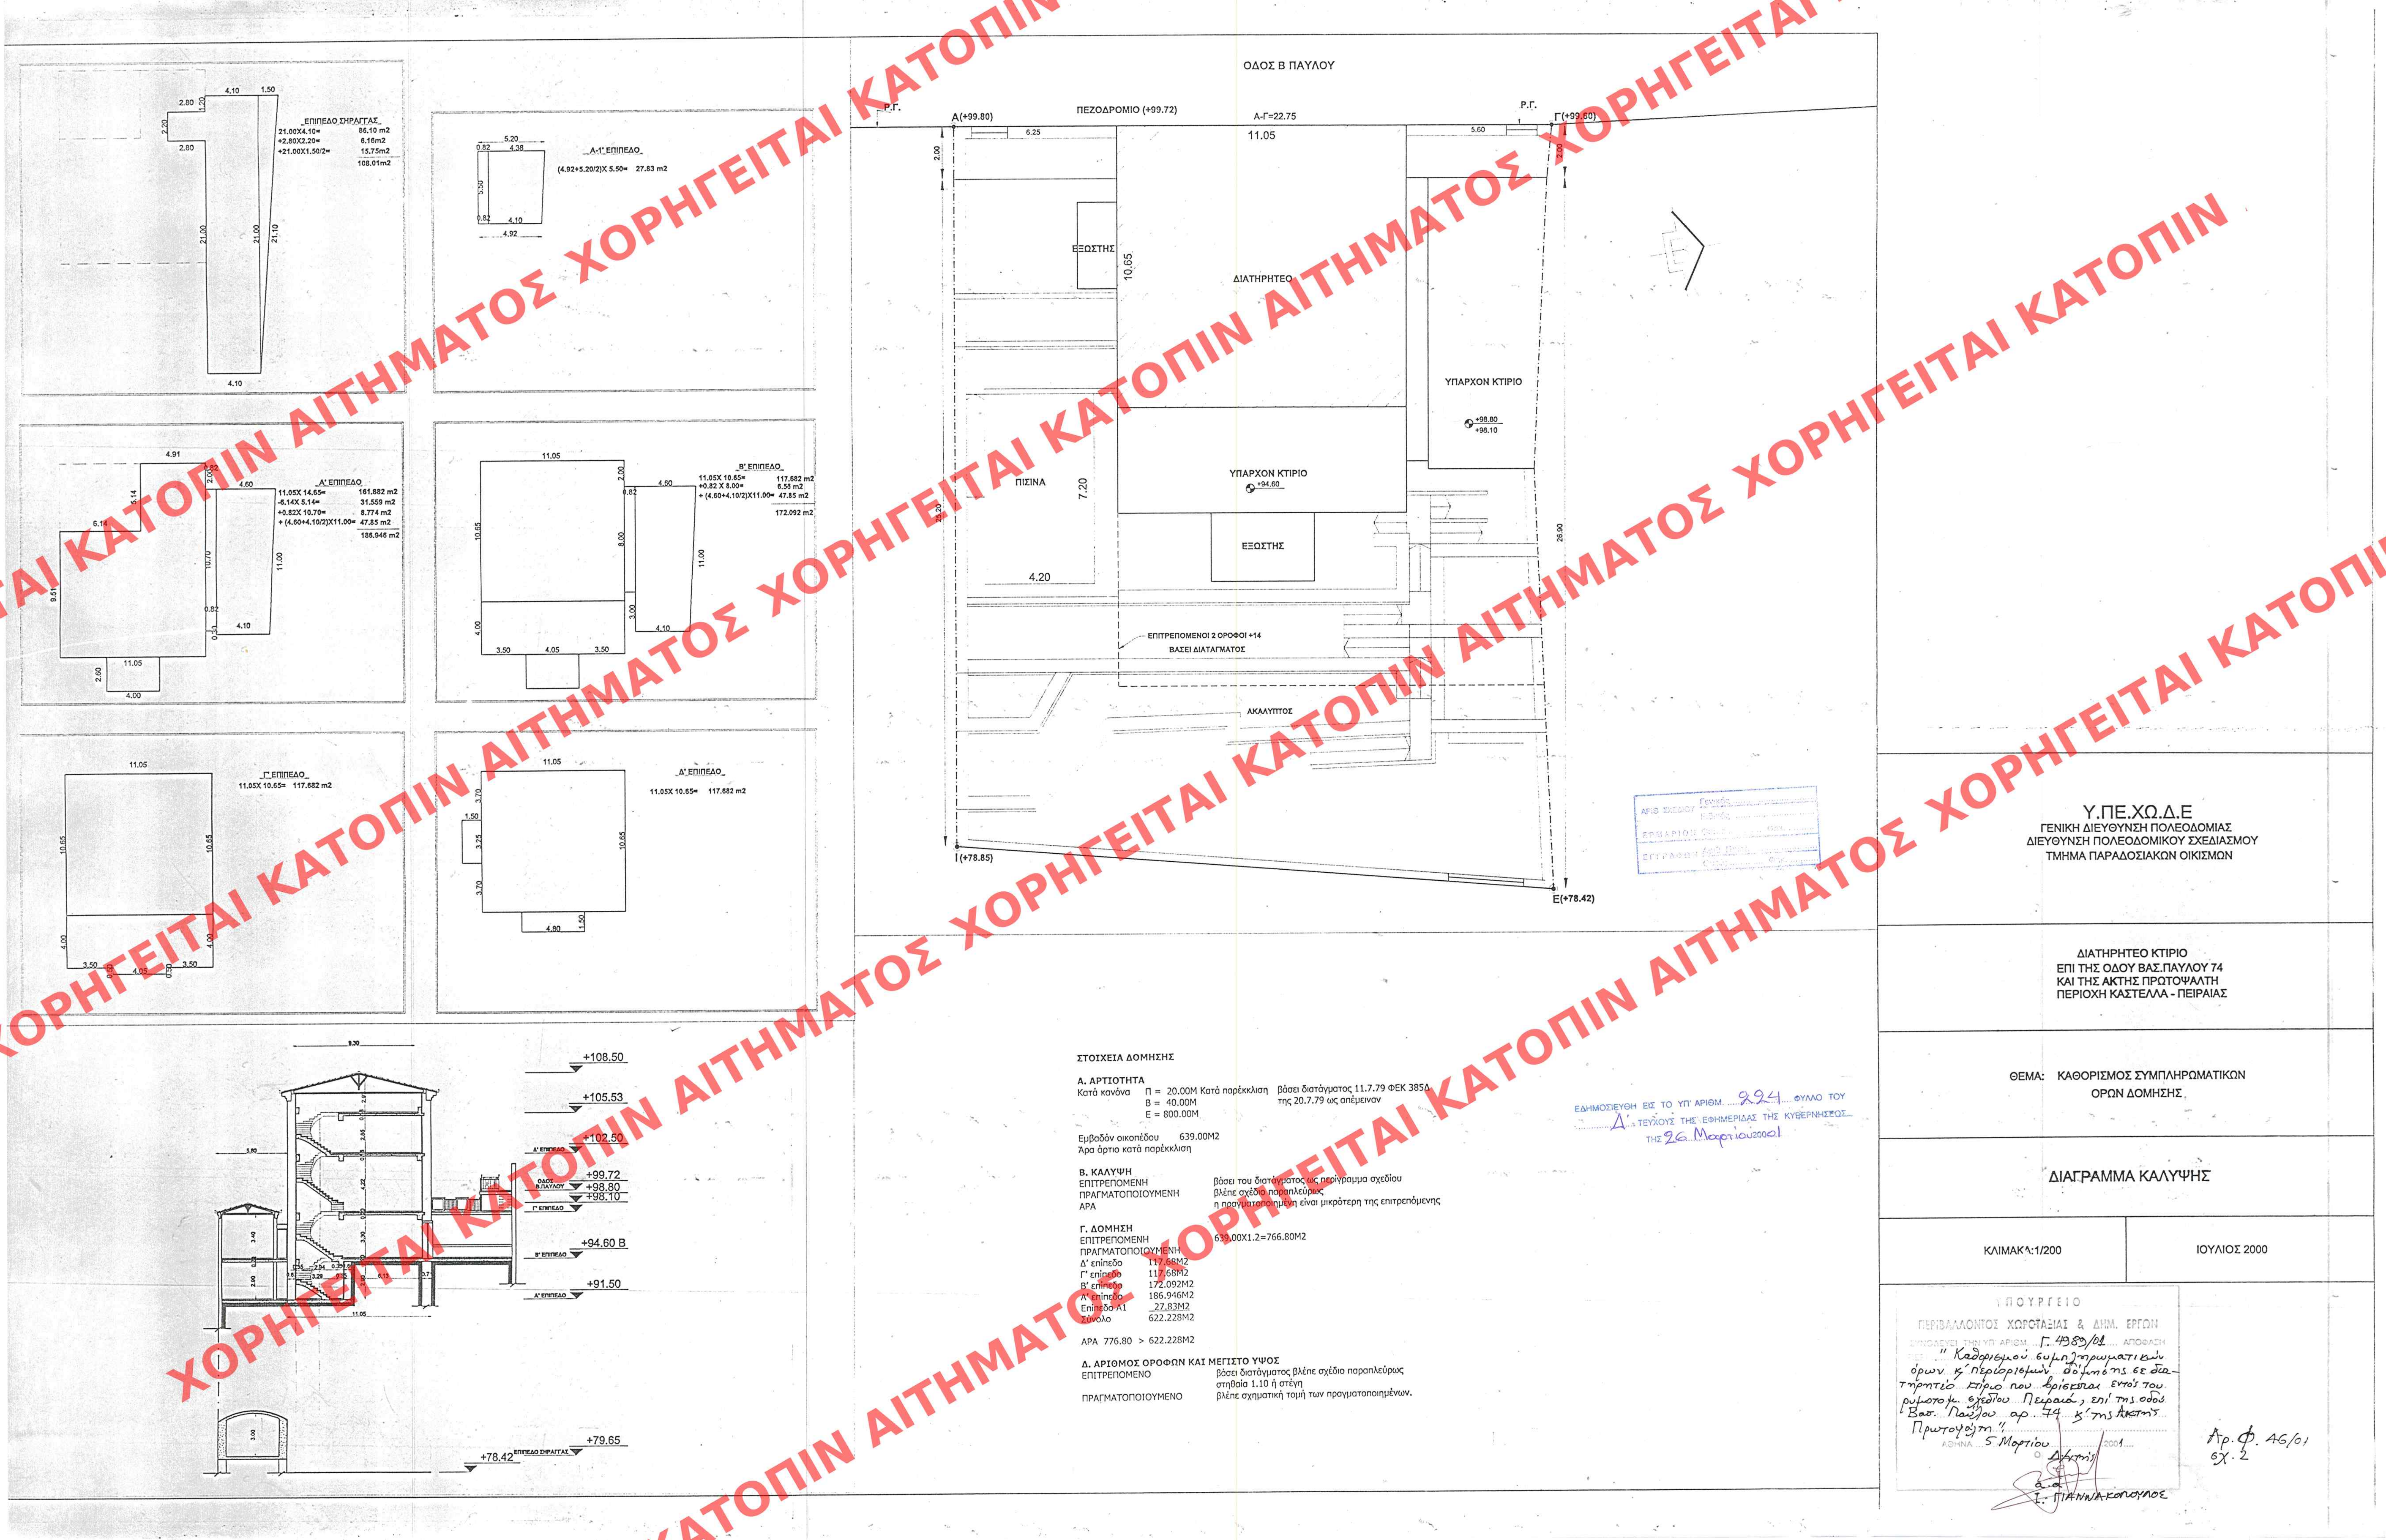

Υ.Π.Ε.Χ.Ω.Δ.Ε
ΓΕΝΙΚΗ ΔΙΕΥΘΥΝΣΗ ΠΟΛΕΟΔΟΜΙΑΣ
ΔΙΕΥΘΥΝΣΗ ΠΟΛΕΟΔΟΜΙΚΟΥ ΣΧΕΔΙΑΣΜΟΥ
ΤΜΗΜΑ ΠΑΡΑΔΟΣΙΑΚΩΝ ΟΙΚΙΣΜΩΝ

ΔΙΑΤΗΡΗΤΕΟ ΚΤΙΡΙΟ
ΕΠΙ ΤΗΣ ΟΔΟΥ ΒΑΣ.ΠΑΥΛΟΥ 74
ΚΑΙ ΤΗΣ ΑΚΤΗΣ ΠΡΩΤΟΨΑΛΤΗ
ΠΕΡΙΟΧΗ ΚΑΣΤΕΛΛΑ - ΠΕΙΡΑΙΑΣ

ΘΕΜΑ: ΚΑΘΟΡΙΣΜΟΣ ΣΥΜΠΛΗΡΩΜΑΤΙΚΩΝ
ΟΡΩΝ ΔΟΜΗΣΗΣ.

ΔΙΑΓΡΑΜΜΑ ΚΑΛΥΨΗΣ

ΚΛΙΜΑΚΑ: 1/200

ΙΟΥΛΙΟΣ 2000

ΥΠΟΥΡΓΕΙΟ

ΠΕΡΙΒΑΛΛΟΝΤΟΣ ΧΩΡΟΤΑΞΙΑΣ & ΔΗΜ. ΕΡΓΩΝ

ΕΠΙΧΕΙΡΗΣΗ ΤΗΣ ΥΠ. ΑΡΧΙΤ. Γ. 4989/01

ΑΠΟΦΑΣΗ

"Καθορισμού συμπληρωματικών

ορων & περιορισμών δομικής σε δια-

τηρητικό κτίριο που βρίσκεται εντός του

ρυθισμού σχεδίου Πειραιά, επί της οδού

Βασ. Παύλου αρ. 74 & της ακτής

Πρωτοψαλτή

Αθήνα 5 Μαρτίου 2001

Διευθυντής

Ι. ΠΑΠΑΝΙΚΟΛΑΟΥ

Αρ. Φ. 46/01
6Χ.2